


N° local	Dénomination local	Surface Utile local
001	PALIER 1	-
002	PALIER 2	-
003	DEGAGEMENT 3	40.81 m²
004	DEGAGEMENT 2	40.37 m²
005	DEGAGEMENT 1	39.86 m²
006	VESTIAIRE H ESC. 1	86.17 m²
007	WC H ESC. 1	14.78 m²
008	VESTIAIRE CADRES ESC. 1/2	41.52 m²
009	WC H ESC. 2	14.69 m²
010	VESTIAIRE H ESC. 2	42.44 m²
011	VESTIAIRE H ESC. 2	41.84 m²
012	LOCAL TEI	15.02 m²
013	VESTIAIRE H ESC. 3	41.23 m²
014	VESTIAIRE H ESC. 3	42.12 m²
015	WC H ESC. 3	14.58 m²
016	VESTIAIRE CADRES ESC. 3/4	41.20 m²
017	LOCAL TECH. 1	4.80 m²
018	WC H ESC. 4	14.66 m²
019	VESTIAIRE H ESC. 4	86.79 m²
020	TIG	6.32 m²
021	DOUCHE H ESC. 4	29.42 m²
022	DOUCHE / VESTIAIRE F ESC. 4	29.98 m²
023	WC F ESC. 3/4	10.22 m²
024	DOUCHE / VESTIAIRE F ESC. 3	29.09 m²
025	DOUCHE H ESC. 3	29.56 m²
026	LOCAL CTA	9.72 m²
027	DOUCHE H ESC. 2	29.93 m²
028	DOUCHE / VESTIAIRE F ESC. 2	29.53 m²
029	WC F ESC. 1/2	9.89 m²
030	DOUCHE / VESTIAIRE F ESC. 1	30.26 m²
031	DOUCHE H ESC. 1	29.82 m²
032	TIG	6.34 m²
	SLCL 1	902.76 m²

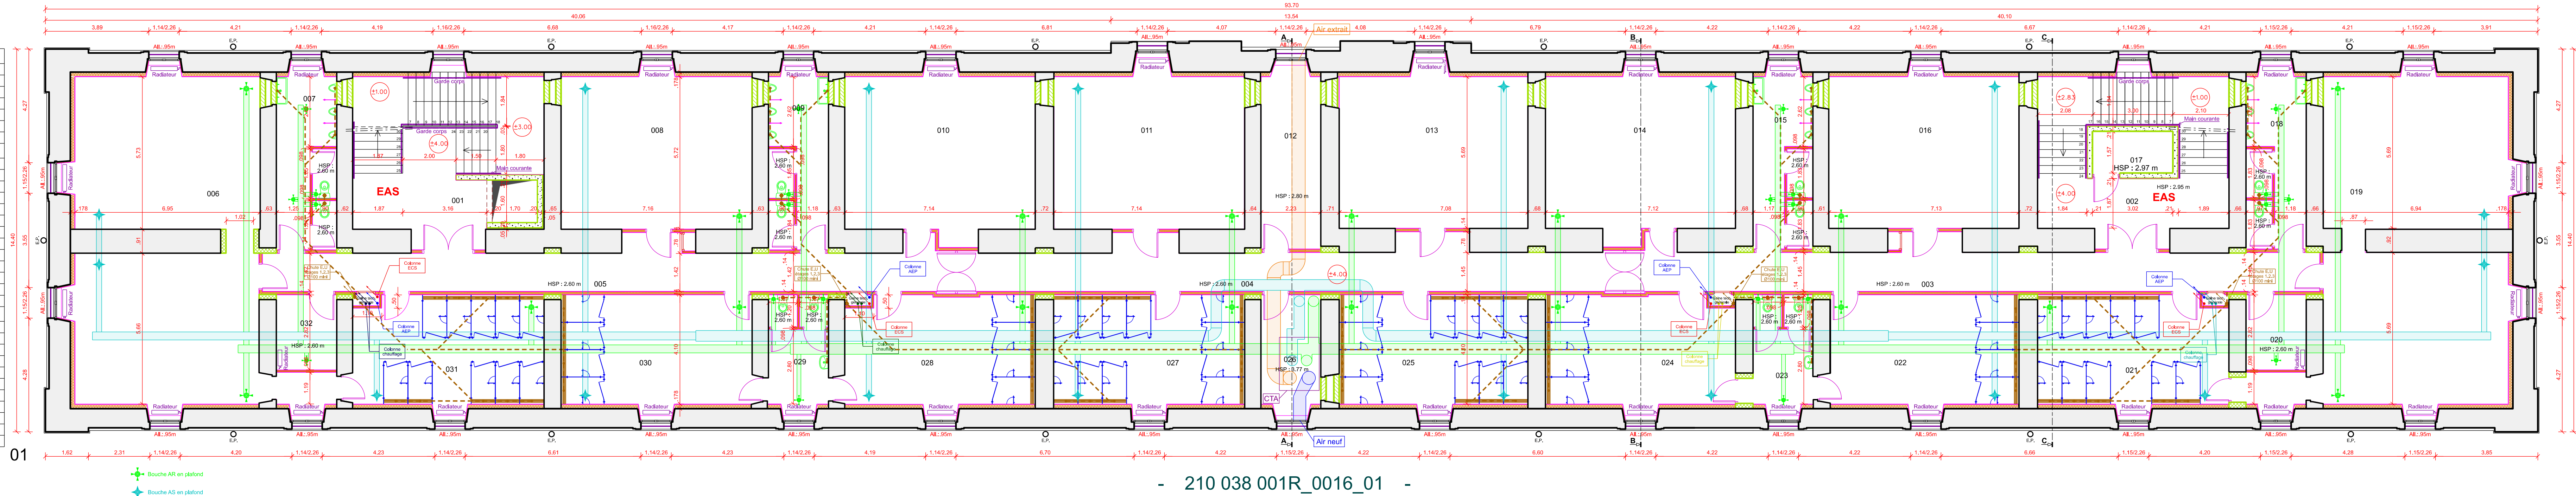

- 210 038 001R_0016_01 -

 MINISTÈRE DES ARMÉES ET DES ANCIENS COMBATTANTS  SGA Sous-direction Investissements	 SERVICE D'INFRASTRUCTURE DE LA DÉFENSE NORD-EST CASERNE NEY 1, rue du Maréchal Lyautey CS 92005 57044 METZ CEDEX 01  Sous-direction Investissements	Bureau Maîtrise d'Œuvre de BESANCON QUARTIER RUTY - 64 RUE BERSOT BP 21437 25007 BESANCON IPMI PITAULT Colin Tél. : 03.81.87.21.71 Chargé d'affaire : ADJ KLUHS Mickaël Tél. : 03.81.87.20.89 M. MOREL Patrice Tél. : 03.81.87.21.46 Dessinateur : M. PERROT Nicolas Tél. : 03.81.87.25.37			
		DOSSIER DE CONSULTATION DES ENTREPRISES AUXONNE (21) 511RT Quartier Bonaparte Rénovation du Bâtiment 016			
		IDENTIFICATION DU PLAN N° Opération PHASE CODE G2D N° PLAN INDICE 466115 DCE 210038001R_0000 18			
		Date de mise à jour FÉVRIER 2026 Echelle : 1 / 100° Nom du fichier DAO 210038001R_0016_L_018_V01_DCE.dgn			

VUE EN PLAN
R+1
FLUIDES-CVC
ÉTAT PROJETÉ