


N° local	Dénomination local	Surface Utile local
001	PALIER 1	-
002	PALIER 2	-
003	DEGAGEMENT 3	47.57 m²
004	DEGAGEMENT 2	40.66 m²
005	DEGAGEMENT 1	46.25 m²
006	SECRETARIAT ESC. 1	42.16 m²
007	VESTIAIRE ESC. 1	13.83 m²
008	BUREAU NON AFFECTE ESC. 1	42.49 m²
009	STATION BLANCHE / COPIEUR ESC. 1	13.29 m²
010	SALLE REUNION / HONNEUR ESC. 1	43.61 m²
011	SALLE CONVIVIALITE ESC. 1	42.94 m²
012	LOCAL TEI	15.22 m²
013	SALLE CONVIVIALITE ESC. 2	42.65 m²
014	SALLE REUNION / HONNEUR ESC. 2	43.69 m²
015	STATION BLANCHE / COPIEUR ESC. 2	13.17 m²
016	BUREAU NON AFFECTE ESC. 2	42.38 m²
017	LOCAL TECH. 1	4.80 m²
018	VESTIAIRE ESC. 2	13.40 m²
019	SECRETARIAT ESC. 2	42.07 m²
020	CDU / OA ESC. 2	39.39 m²
021	ADU ESC. 2	19.77 m²
022	CDS 1 ESC. 2	20.64 m²
023	CDS 2 ESC. 2	22.98 m²
024	WC PMR F. ESC. 2	4.73 m²
025	WC H. ESC. 2	15.30 m²
026	WC PMR H. ESC. 2	6.16 m²
027	CDS 3 ESC. 2	21.24 m²
028	CDS 4 ESC. 2	21.14 m²
029	LOCAL TECH. 2	9.48 m²
030	LOCAL VMC	9.46 m²
031	LOCAL TECH. 3	9.52 m²
032	CDS 4 ESC. 1	20.90 m²
033	CDS 3 ESC. 1	21.45 m²
034	WC PMR F. ESC. 1	6.08 m²
035	WC H. ESC. 1	15.31 m²
036	WC PMR H. ESC. 1	4.71 m²
037	CDS 2 ESC. 1	23.12 m²
038	CDS 1 ESC. 1	21.09 m²
039	ADU ESC. 1	19.21 m²
040	CDU / OA ESC. 1	39.73 m²
SLCL :		921.57 m²

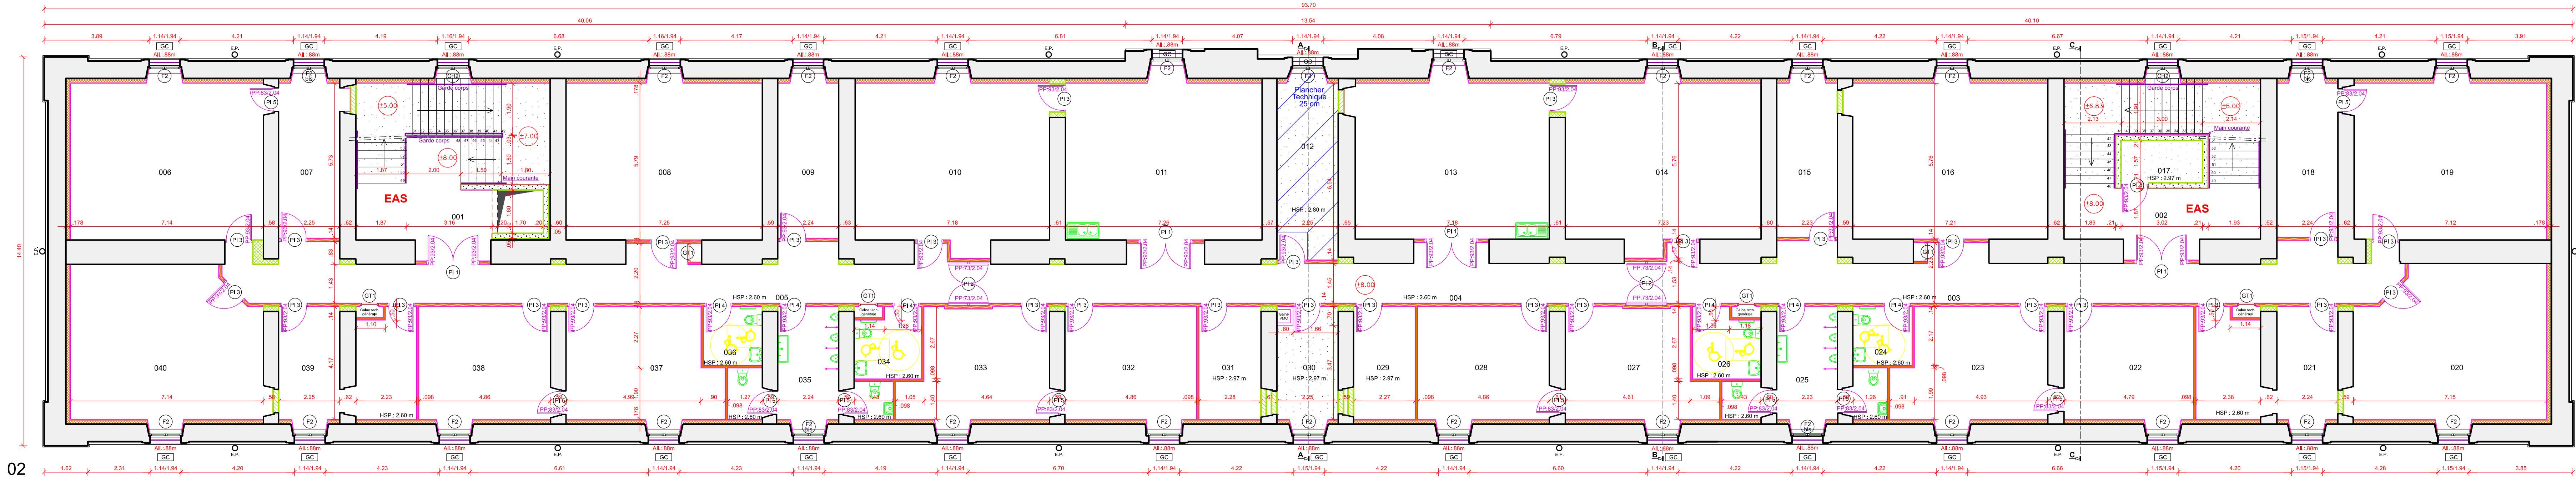

02

Légende

- Mur agglos creux à créer
- Mur béton armé à créer
- Jambage béton armé à créer
- HSP : 2.95 m

Carrelage

Résine

(F1) Fenêtre bois 2 vantaux avec imposte vitrée, vitrage clair
(F1H) Fenêtre bois 2 vantaux avec imposte vitrée, vitrage translucide
(F2) Fenêtre bois 2 vantaux avec imposte vitrée, vitrage clair
(F2H) Fenêtre bois 2 vantaux avec imposte vitrée, vitrage translucide
(F3) Fenêtre bois 2 vantaux, vitrage clair
(F3H) Fenêtre bois 2 vantaux, vitrage translucide

(CH1) Châssis fixes avec imposte, vitrage clair
(CH2) Châssis fixes avec imposte, vitrage clair
(CHD) Châssis de désenfumage
(PA1) Porte d'accès tierce avec imposte vitrée, dimension (93+53)/204, vitrage clair
(PI1) Porte pleine double, dimensions (93+93)/204, CF 1/2 heure, simple action
(PI1H) Porte pleine double, dimensions (93+53)/204, CF 1/2 heure, simple action

(PI2) Porte pleine double, dimensions (73+73)/204, CF 1/2 heure, double action
(PI3) Porte pleine, dimensions 93/204, CF 1/2 heure, acoustique
(PI4) Porte pleine, dimensions 93/204, CF 1/2 heure
(PI5) Porte pleine, dimensions 93/204
(GT1) Façade gaine technique, 1 vantail, dimensions 59/204, CF 1/2 heure
(GC) Garde corps fenêtres

- 210 038 001R_0016_02 -

 MINISTÈRE DES ARMÉES ET DES ANCIENS COMBATTANTS  SGA Document général pour l'administration	 Service D'INFRASTRUCTURE DE LA DÉFENSE NORD-EST CASERNE NEY 1, rue du Maréchal Lyautey CS 92005 57044 METZ CEDEX 01  SOUS DIRECTION INVESTISSEMENTS	<u>Bureau Maitrise d'Œuvre de BESANCON</u> QUARTIER RUTY - 64 RUE BERSOT BP 21437 25007 BESANCON		DOSSIER DE CONSULTATION DES ENTREPRISES				
		IPMI PITAULT Colin Tél. : 03.81.87.21.71						
		Chargé d'affaire :		AUXONNE (21) 511RT Quartier Bonaparte				
		ADJ KLUHS Mickaël Tél. : 03.81.87.20.89 M. MOREL Patrice Tél. : 03.81.87.21.46						
		Dessinateur :		Régénération du Bâtiment 016				
		M. PERROT Nicolas Tél. : 03.81.87.25.37						
				IDENTIFICATION DU PLAN				
				N°Opération	PHASE	CODE G2D	N° PLAN	INDIC
				466115	DCE	210038001R_0000	20	
				Date de mise à jour		FÉVRIER 2026	Echelle : 1 / 100°	N° page
				Nom du fichier DAO		210038001R_0016_L020_V01_DCE.dgn		20
				VUE EN PLAN R+2 CORPS ARCHITECTURAUX ÉTAT PROJETÉ				