


| N° local | Dénomination local               | Surface Utile local |
|----------|----------------------------------|---------------------|
| 001      | PALIER 1                         | -                   |
| 002      | PALIER 2                         | -                   |
| 003      | DEGALEMENT 3                     | 47.57 m²            |
| 004      | DEGALEMENT 2                     | 40.66 m²            |
| 005      | DEGALEMENT 1                     | 46.25 m²            |
| 006      | SECRETARIAT ESC. 1               | 42.16 m²            |
| 007      | VESTIAIRE ESC. 1                 | 13.83 m²            |
| 008      | BUREAU NON AFFECTE ESC. 1        | 42.49 m²            |
| 009      | STATION BLANCHE / COPIEUR ESC. 1 | 13.29 m²            |
| 010      | SALLE REUNION / HONNEUR ESC. 1   | 43.61 m²            |
| 011      | SALLE CONVIVIALITE ESC. 1        | 42.94 m²            |
| 012      | LOCAL TEI                        | 15.22 m²            |
| 013      | SALLE CONVIVIALITE ESC. 2        | 42.69 m²            |
| 014      | SALLE REUNION / HONNEUR ESC. 2   | 43.65 m²            |
| 015      | STATION BLANCHE / COPIEUR ESC. 2 | 13.17 m²            |
| 016      | BUREAU NON AFFECTE ESC. 2        | 42.38 m²            |
| 017      | LOCAL TECH. 1                    | 4.80 m²             |
| 018      | VESTIAIRE ESC. 2                 | 13.40 m²            |
| 019      | SECRETARIAT ESC. 2               | 42.07 m²            |
| 020      | CDU / OA ESC. 2                  | 39.39 m²            |
| 021      | ADU ESC. 2                       | 19.77 m²            |
| 022      | CDS 1 ESC. 2                     | 20.64 m²            |
| 023      | CDS 2 ESC. 2                     | 22.98 m²            |
| 024      | WC PMR F. ESC. 2                 | 4.73 m²             |
| 025      | WC H. ESC. 2                     | 15.30 m²            |
| 026      | WC PMR H. ESC. 2                 | 6.16 m²             |
| 027      | CDS 3 ESC. 2                     | 21.24 m²            |
| 028      | CDS 4 ESC. 2                     | 21.14 m²            |
| 029      | LOCAL TECH. 2                    | 9.48 m²             |
| 030      | LOCAL VMC                        | 9.46 m²             |
| 031      | LOCAL TECH. 3                    | 9.52 m²             |
| 032      | CDS 4 ESC. 1                     | 20.90 m²            |
| 033      | CDS 3 ESC. 1                     | 21.45 m²            |
| 034      | WC PMR F. ESC. 1                 | 6.08 m²             |
| 035      | WC H. ESC. 1                     | 15.31 m²            |
| 036      | WC PMR H. ESC. 1                 | 4.71 m²             |
| 037      | CDS 2 ESC. 1                     | 23.12 m²            |
| 038      | CDS 1 ESC. 1                     | 21.09 m²            |
| 039      | ADU ESC. 1                       | 19.21 m²            |
| 040      | CDU / OA ESC. 1                  | 39.73 m²            |
| SLCL :   |                                  | 921.57 m²           |

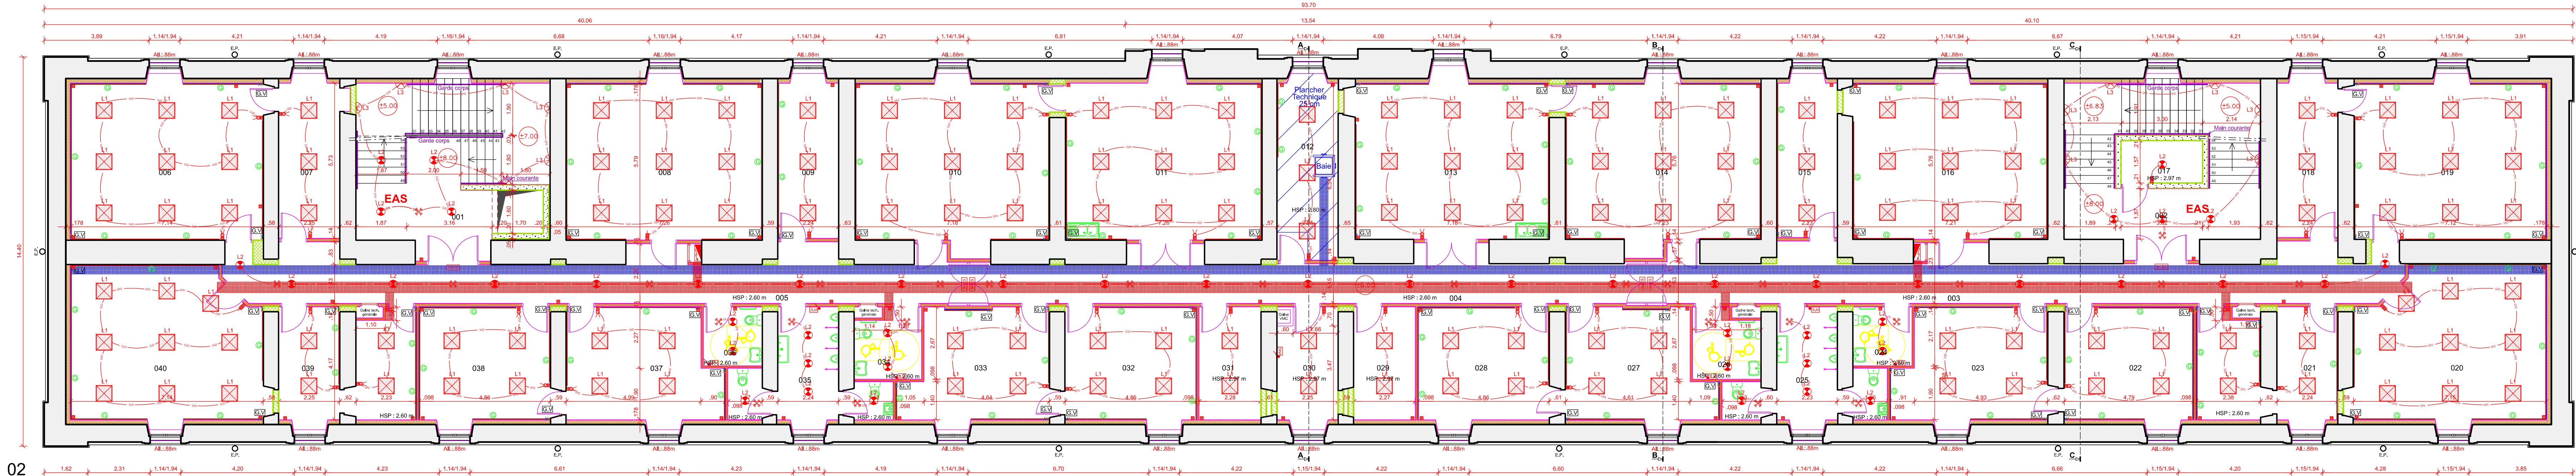

- 210 038 001R\_0016\_02 -

| LÉGENDE COURANTS FAIBLES |                                                                                  |
|--------------------------|----------------------------------------------------------------------------------|
|                          | Baie technique                                                                   |
|                          | Chemin de câbles 300 mm                                                          |
|                          | Gouttière verticale 190 x 50 mm mini 3 compartiments                             |
|                          | Gouttière horizontale 190 x 50 mm mini 3 compartiments posée à 1.10 m de hauteur |
|                          | Point d'accès poste générique 2RJ45 + 3PC                                        |

| LÉGENDE COURANTS FORTS |                                                                           |
|------------------------|---------------------------------------------------------------------------|
|                        | Alimentation spécifique                                                   |
|                        | Détecteur de présence                                                     |
|                        | Prise de courant 2P+T encastree                                           |
|                        | Interrupteur simple allumage encastree                                    |
|                        | Interrupteur va et vient encastree                                        |
|                        | Tableau et coffret électrique basse tension                               |
|                        | Bloc autonome d'éclairage de sécurité                                     |
|                        | Chemin de câbles largeur 300 mm mini                                      |
| L1                     | Plafonnier LED 600x600 encastree<br>Nombre et implantation à définir      |
| L2                     | Plafonnier LED ø220 encastree<br>Nombre et implantation à définir         |
| L3                     | Appareil mural LED 160x110 en saillie<br>Nombre et implantation à définir |

| <div></div> <div>MINISTÈRE<br/>DES ARMÉES<br/>ET DES ANCIENS<br/>COMBATTANTS</div> <div></div> <div>Secrétariat général pour l'armement</div> | <div></div> <div>SERVICE<br/>D'INFRASTRUCTURE<br/>DE LA DÉFENSE NORD-EST<br/>CASERNE NEY<br/>1, rue du Maréchal Lyautey<br/>CS 92005 57044 METZ CEDEX 01</div> <div></div> <div>SOUS DIRECTION<br/>INVESTISSEMENTS</div> | <div>Bureau Maîtrise d'Œuvre de BESANCON<br/>QUARTIER RUTY - 64 RUE BERSOT BP 21437 25007 BESANCON</div> <div>IPMI PITAULT Colin      Tél. : 03.81.87.21.71</div> <div>Chargé d'affaire :</div> <div>ADJ KLHUS Mickaël      Tél. : 03.81.87.20.89<br/>M. MOREL Patrice      Tél. : 03.81.87.21.46</div> <div>Dessinateur :</div> <div>M. PERROT Nicolas      Tél. : 03.81.87.25.37</div> | <div>DOSSIER DE CONSULTATION<br/>DES ENTREPRISES</div> <div>AUXONNE (21)<br/>511RT<br/>Quartier Bonaparte</div> <div>Rehabilitation du Bâtiment 016</div> | <table><tr><th colspan="4">IDENTIFICATION DU PLAN</th></tr><tr><th>N°Opération</th><th>PHASE</th><th>CODE G2D</th><th>N° PLAN</th><th>INDIC</th></tr><tr><td>466115</td><td>DCE</td><td>210038001R_0000</td><td>21</td><td></td></tr><tr><td colspan="2">Date de mise à jour</td><td colspan="2">Echelle :</td><td>N° PROJET</td></tr><tr><td colspan="2">FÉVRIER 2026</td><td colspan="2">1 / 100°</td><td>21</td></tr><tr><td colspan="2">Nom du fichier DAO</td><td colspan="3">210038001R_0016_L021_V01_DCE.dgn</td></tr></table> <div>VUE EN PLAN<br/>R+2<br/>CFO-CFA<br/>ÉTAT PROJETÉ</div> | IDENTIFICATION DU PLAN |  |  |  | N°Opération | PHASE | CODE G2D | N° PLAN | INDIC | 466115 | DCE | 210038001R_0000 | 21 |  | Date de mise à jour |  | Echelle : |  | N° PROJET | FÉVRIER 2026 |  | 1 / 100° |  | 21 | Nom du fichier DAO |  | 210038001R_0016_L021_V01_DCE.dgn |  |  |
|---|---|---|---|---|------------------------|--|--|--|-------------|-------|----------|---------|-------|--------|-----|-----------------|----|--|---------------------|--|-----------|--|-----------|--------------|--|----------|--|----|--------------------|--|----------------------------------|--|--|
|   | IDENTIFICATION DU PLAN   |   |   
|   | N°Opération   | PHASE   | CODE G2D   | N° PLAN   | INDIC                  |  |  
|   | 466115   | DCE   | 210038001R_0000   | 21   |                        |  
|   | Date de mise à jour   |   | Echelle :   |   | N° PROJET              |  |  
|   | FÉVRIER 2026   |   | 1 / 100°   |   | 21                     |  |  
| Nom du fichier DAO   |   | 210038001R_0016_L021_V01_DCE.dgn   |   |   