


N° local	Dénomination local	Surface Utile local
001	PALIER 1	-
002	PALIER 2	-
003	DEGAGEMENT 3	47.57 m²
004	DEGAGEMENT 2	40.66 m²
005	DEGAGEMENT 1	46.25 m²
006	SECRETARIAT ESC. 1	42.16 m²
007	VESTIAIRE ESC. 1	13.83 m²
008	BUREAU NON AFFECTE ESC. 1	42.49 m²
009	STATION BLANCHE / COPIEUR ESC. 1	13.29 m²
010	SALLE REUNION / HONNEUR ESC. 1	43.61 m²
011	SALLE CONVIVIALITE ESC. 1	42.94 m²
012	LOCAL TEI	15.22 m²
013	SALLE CONVIVIALITE ESC. 2	42.65 m²
014	SALLE REUNION / HONNEUR ESC. 2	43.69 m²
015	STATION BLANCHE / COPIEUR ESC. 2	13.17 m²
016	BUREAU NON AFFECTE ESC. 2	42.38 m²
017	LOCAL TECH. 1	4.80 m²
018	VESTIAIRE ESC. 2	13.40 m²
019	SECRETARIAT ESC. 2	42.07 m²
020	CDU / OA ESC. 2	39.39 m²
021	ADU ESC. 2	19.77 m²
022	CDS 1 ESC. 2	20.64 m²
023	CDS 2 ESC. 2	22.98 m²
024	WC PMR F. ESC. 2	4.73 m²
025	WC H. ESC. 2	15.30 m²
026	WC PMR H. ESC. 2	6.16 m²
027	CDS 3 ESC. 2	21.24 m²
028	CDS 4 ESC. 2	21.14 m²
029	LOCAL TECH. 2	9.48 m²
030	LOCAL VMC	9.46 m²
031	LOCAL TECH. 3	9.52 m²
032	CDS 4 ESC. 1	20.90 m²
033	CDS 3 ESC. 1	21.45 m²
034	WC PMR F. ESC. 1	6.08 m²
035	WC H. ESC. 1	15.31 m²
036	WC PMR H. ESC. 1	4.71 m²
037	CDS 2 ESC. 1	23.12 m²
038	CDS 1 ESC. 1	21.09 m²
039	ADU ESC. 1	19.21 m²
040	CDU / OA ESC. 1	39.73 m²
SLCL :		921.57 m²

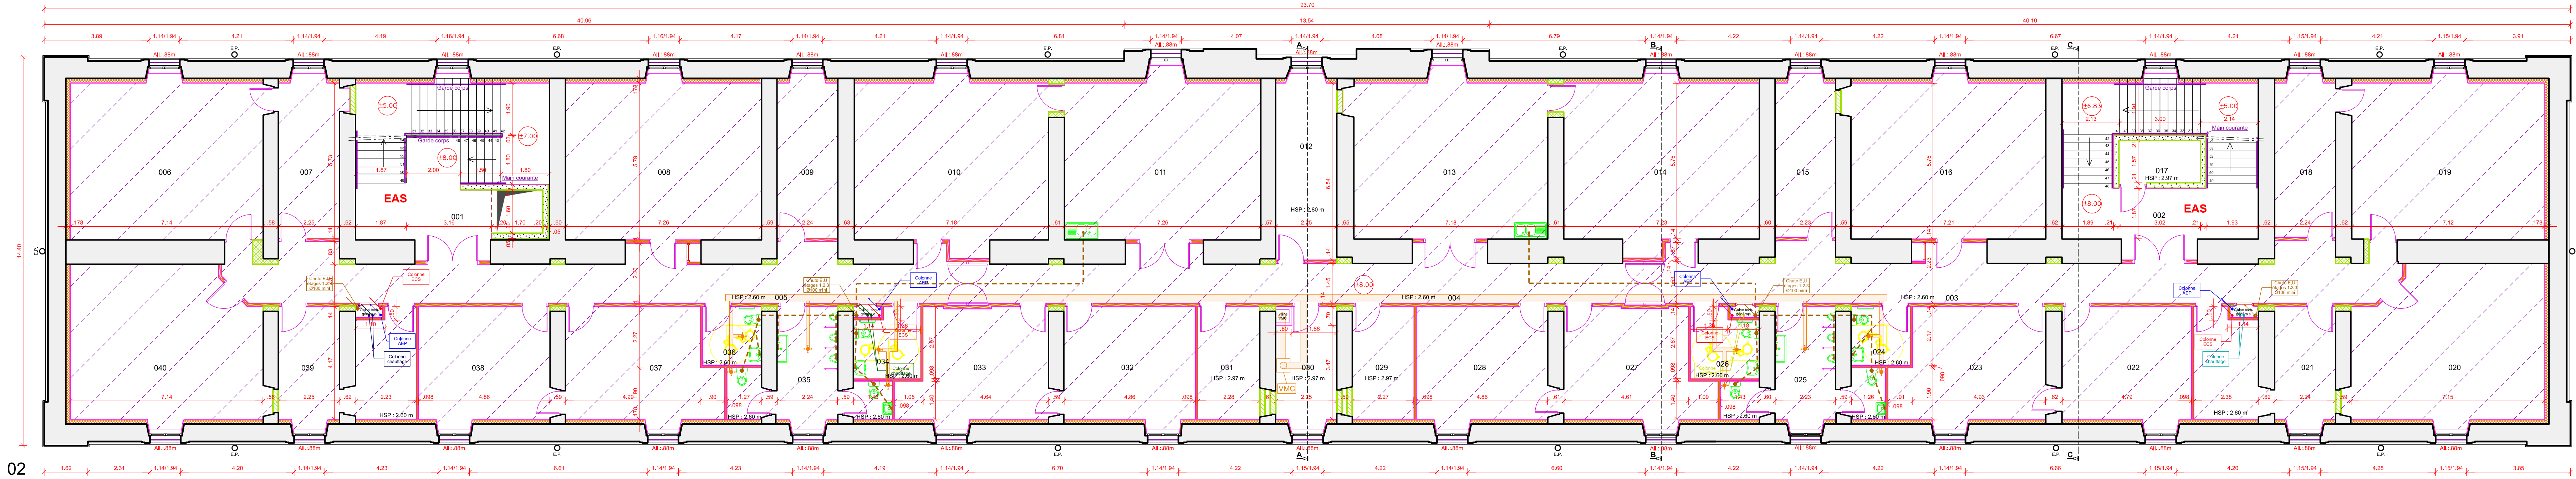

- 210 038 001R_0016_02 -

 MINISTÈRE DES ARMÉES ET DES ANCIENS COMBATTANTS Armes Armée Armement  Secrétariat général pour l'administration	 Service d'Infrastructure de la Défense Nord-Est SERVICE D'INFRASTRUCTURE DE LA DÉFENSE NORD-EST CASERNE NEY 1, rue du Maréchal Lyautey CS 92005 57044 METZ CEDEX 01  SOUS DIRECTION INVESTISSEMENTS	Bureau Maîtrise d'Œuvre de BESANCON QUARTIER RUTY - 64 RUE BERSOT BP 21437 25007 BESANCON IPMI PITAULT Colin Tél. : 03.81.87.21.71 Chargé d'affaire : ADJ KLUHS Mickaël Tél. : 03.81.87.20.89 M. MOREL Patrice Tél. : 03.81.87.21.46 Dessinateur : M. PERROT Nicolas Tél. : 03.81.87.25.37	DOSSIER DE CONSULTATION DES ENTREPRISES AUXONNE (21) 511RT Quartier Bonaparte Réhabilitation du Bâtiment 016	<table><tr><th colspan="5">IDENTIFICATION DU PLAN</th></tr><tr><th>N°Opération</th><th>PHASE</th><th>CODE G2D</th><th>N° PLAN</th><th>INDICE</th></tr><tr><td>466115</td><td>DCE</td><td>210038001R_0000</td><td>22</td><td></td></tr><tr><td colspan="2">Date de mise à jour</td><td>FÉVRIER 2026</td><td>Echelle : 1 / 100°</td><td rowspan="2">22</td></tr><tr><td colspan="2">Nom du fichier DAO</td><td colspan="2">210038001R_0016_L022_V01_DCE.dgn</td></tr><tr><td colspan="5">VUE EN PLAN R+2 FLUIDES-CVC, ÉTAT PROJETÉ</td></tr></table>	IDENTIFICATION DU PLAN					N°Opération	PHASE	CODE G2D	N° PLAN	INDICE	466115	DCE	210038001R_0000	22		Date de mise à jour		FÉVRIER 2026	Echelle : 1 / 100°	22	Nom du fichier DAO		210038001R_0016_L022_V01_DCE.dgn		VUE EN PLAN R+2 FLUIDES-CVC, ÉTAT PROJETÉ				
	IDENTIFICATION DU PLAN																																
	N°Opération	PHASE	CODE G2D	N° PLAN	INDICE																												
	466115	DCE	210038001R_0000	22																													
Date de mise à jour		FÉVRIER 2026	Echelle : 1 / 100°	22																													
Nom du fichier DAO		210038001R_0016_L022_V01_DCE.dgn																															
VUE EN PLAN R+2 FLUIDES-CVC, ÉTAT PROJETÉ																																	