


SHOD : 1481.41 m²

N° local	Dénomination local	Surface Utilis. local (>1.80m)	Surface Plancher
001	PALIER 1	-	-
002	PALIER 2	-	-
003	DEGAGEMENT 2	47.72 m²	47.72 m²
004	DEGAGEMENT 2	40.76 m²	40.15 m²
005	DEGAGEMENT 1	46.30 m²	46.30 m²
006	SECRETARIAT ESC. 3	35.14 m²	41.32 m²
007	VESTIAIRE ESC. 3	12.93 m²	13.62 m²
008	BUREAU NON AFFECTE ESC. 3	39.55 m²	42.98 m²
009	STATION BLANCHE / COPIEUR ESC. 3	12.14 m²	12.82 m²
010	SALLE REUNION / HONNEUR ESC. 3	39.81 m²	43.19 m²
011	SALLE DE CONVIVIALITE ESC. 3	40.10 m²	43.58 m²
012	LOCAL TEI	13.50 m²	14.72 m²
013	SALLE DE CONVIVIALITE ESC. 4	39.09 m²	42.48 m²
014	SALLE REUNION / HONNEUR ESC. 4	39.70 m²	43.09 m²
015	STATION BLANCHE / COPIEUR ESC. 4	12.03 m²	12.71 m²
016	BUREAU NON AFFECTE ESC. 4	38.89 m²	42.26 m²
017	LOCAL TECH. 1	4.80 m²	4.80 m²
018	VESTIAIRE ESC. 4	12.86 m²	13.55 m²
019	SECRETARIAT ESC. 4	35.13 m²	41.31 m²
020	CDU / OA ESC. 4	32.77 m²	38.97 m²
021	ADU ESC. 4	17.01 m²	18.94 m²
022	CDS 1 ESC. 4	18.18 m²	20.28 m²
023	CDS 2 ESC. 4	19.61 m²	22.25 m²
024	WC PMR F. ESC. 4	4.84 m²	4.60 m²
025	WC H. ESC. 4	13.03 m²	15.07 m²
026	WC PMR H. ESC. 4	5.03 m²	4.57 m²
027	CDS 3 ESC. 4	18.79 m²	21.44 m²
028	CDS 4 ESC. 4	19.27 m²	21.53 m²
029	LOCAL TECH. 2	7.51 m²	8.58 m²
030	LOCAL VMC	7.87 m²	8.56 m²
031	LOCAL TECH. 4	7.93 m²	9.05 m²
032	CDS 4 ESC. 3	19.27 m²	21.53 m²
033	CDS 3 ESC. 3	18.73 m²	21.37 m²
034	WC PMR F. ESC. 3	5.03 m²	4.60 m²
035	WC H. ESC. 3	13.05 m²	15.10 m²
036	WC PMR H. ESC. 3	4.84 m²	4.60 m²
037	CDS 2 ESC. 3	19.79 m²	22.46 m²
038	CDS 1 ESC. 3	18.18 m²	20.28 m²
039	ADU ESC. 3	17.03 m²	18.95 m²
040	CDU / OA ESC. 3	33.27 m²	39.46 m²
SLCL :		831.41 m²	910.78 m²

Légende	
	Mur agglom. creux à créer
	Mur béton armé à créer
	Jambage béton armé à créer
HSP : 2.50 m	

03

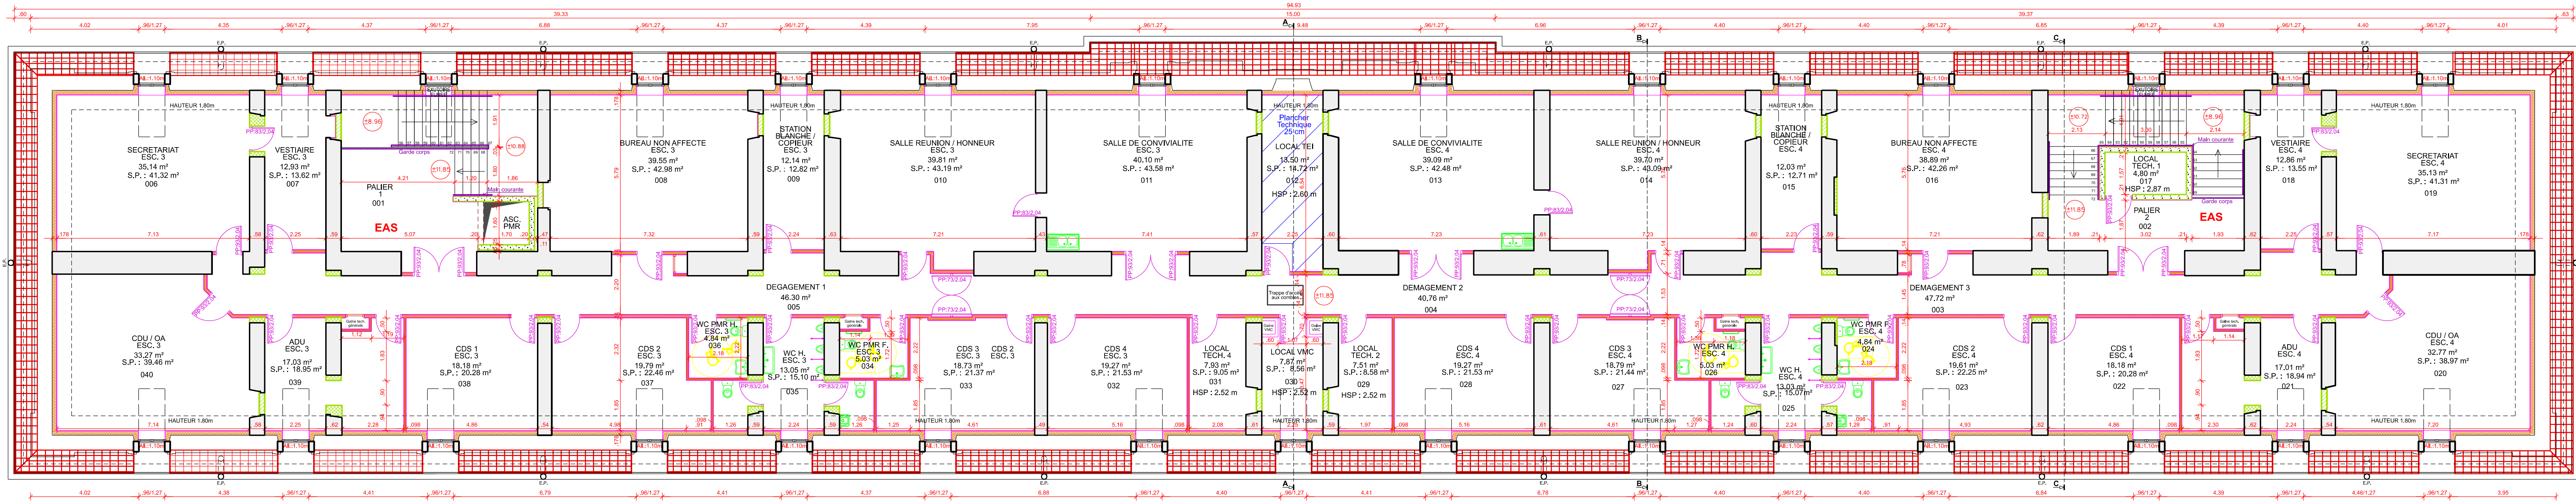

- 210 038 001R_0016_03 -

 MINISTÈRE DES ARMÉES ET DES ANCIENS COMBATTANTS  Liberté Égalité Fraternité  Sous-direction générale pour l'habitat	 Service d'Infrastructure de la Défense Nord-Est SERVICE D'INFRASTRUCTURE DE LA DÉFENSE NORD-EST CASERNE NEY 1, rue du Maréchal Lyautey CS 92005 57044 METZ CEDEX 01  Sous Direction INVESTISSEMENTS	Bureau Maîtrise d'Œuvre de BESANCON QUARTIER RUTY - 64 RUE BERTOT BP 21437 25007 BESANCON Tél. : 03.81.87.21.71 IPMI PITAILT Collin Chargé d'affaires : ADJ KLUHS Mickaël M. MOREL Patrice Dessinateur : M. PERROT Nicolas Tél. : 03.81.87.20.89 Tél. : 03.81.87.21.46 Tél. : 03.81.87.25.37	DOSSIER DE CONSULTATION DES ENTREPRISES AUXONNE (21) 511RT Quartier Bonaparte Réhabilitation du Bâtiment 016	IDENTIFICATION DU PLAN <table><tr><th>N°Opération</th><th>PHASE</th><th>CODE G2D</th><th>N° PLAN</th><th>INDICE</th></tr><tr><td>466115</td><td>DCE</td><td>210038001R_0000</td><td>23</td><td></td></tr></table> Date de mise à jour FÉVRIER 2026 Echelle : 1 / 100° N° du fichier DAO 210038001R_0016_L_023_V01_DCE.dgn VUE EN PLAN R+3 ÉTAT PROJETÉ N° dossier 23				N°Opération	PHASE	CODE G2D	N° PLAN	INDICE	466115	DCE	210038001R_0000	23	
	N°Opération	PHASE	CODE G2D	N° PLAN	INDICE												
	466115	DCE	210038001R_0000	23													