


N° local	Dénomination local	Surface Utilis. local (>1.80m)	Surface Plancher
001	PALIER 1	-	-
002	PALIER 2	-	-
003	DEGAGEMENT 3	47.72 m²	47.72 m²
004	DEGAGEMENT 2	40.76 m²	40.15 m²
005	DEGAGEMENT 1	46.30 m²	46.30 m²
006	SECRETARIAT ESC. 3	35.14 m²	41.32 m²
007	VESTIAIRE ESC. 3	12.93 m²	13.62 m²
008	BUREAU NON AFFECTE ESC. 3	39.55 m²	42.98 m²
009	STATION BLANCHE / COPEUR ESC. 3	12.14 m²	12.82 m²
010	SALLE REUNION / HONNEUR ESC. 3	39.81 m²	43.19 m²
011	SALLE DE CONVIVIALITE ESC. 3	40.10 m²	43.58 m²
012	LOCAL TEI	13.50 m²	14.72 m²
013	SALLE DE CONVIVIALITE ESC. 4	39.09 m²	42.48 m²
014	SALLE REUNION / HONNEUR ESC. 4	39.70 m²	43.09 m²
015	STATION BLANCHE / COPEUR ESC. 4	12.03 m²	12.71 m²
016	BUREAU NON AFFECTE ESC. 4	38.89 m²	42.26 m²
017	LOCAL TECH. 1	4.80 m²	4.80 m²
018	VESTIAIRE ESC. 4	12.86 m²	13.55 m²
019	SECRETARIAT ESC. 4	35.13 m²	41.31 m²
020	CDU / OA ESC. 4	32.77 m²	38.97 m²
021	ADU ESC. 4	17.01 m²	18.94 m²
022	CDS 1 ESC. 4	18.18 m²	20.28 m²
023	CDS 2 ESC. 4	19.61 m²	22.25 m²
024	WC PMR F. ESC. 4	4.84 m²	4.60 m²
025	WC H. ESC. 4	13.03 m²	15.07 m²
026	WC PMR H. ESC. 4	5.03 m²	4.57 m²
027	CDS 3 ESC. 4	18.79 m²	21.44 m²
028	CDS 4 ESC. 4	19.27 m²	21.53 m²
029	LOCAL TECH. 2	7.51 m²	8.58 m²
030	LOCAL VMC	7.87 m²	8.56 m²
031	LOCAL TECH. 4	7.93 m²	9.05 m²
032	CDS 4 ESC. 3	19.27 m²	21.53 m²
033	CDS 3 ESC. 3	18.73 m²	21.37 m²
034	WC PMR F. ESC. 3	5.03 m²	4.60 m²
035	WC H. ESC. 3	13.05 m²	15.10 m²
036	WC PMR H. ESC. 3	4.84 m²	4.60 m²
037	CDS 2 ESC. 3	19.79 m²	22.46 m²
038	CDS 1 ESC. 3	18.18 m²	20.28 m²
039	ADU ESC. 3	17.03 m²	18.95 m²
040	CDU / OA ESC. 3	33.27 m²	39.46 m²
SLCL :		831.41 m²	910.78 m²

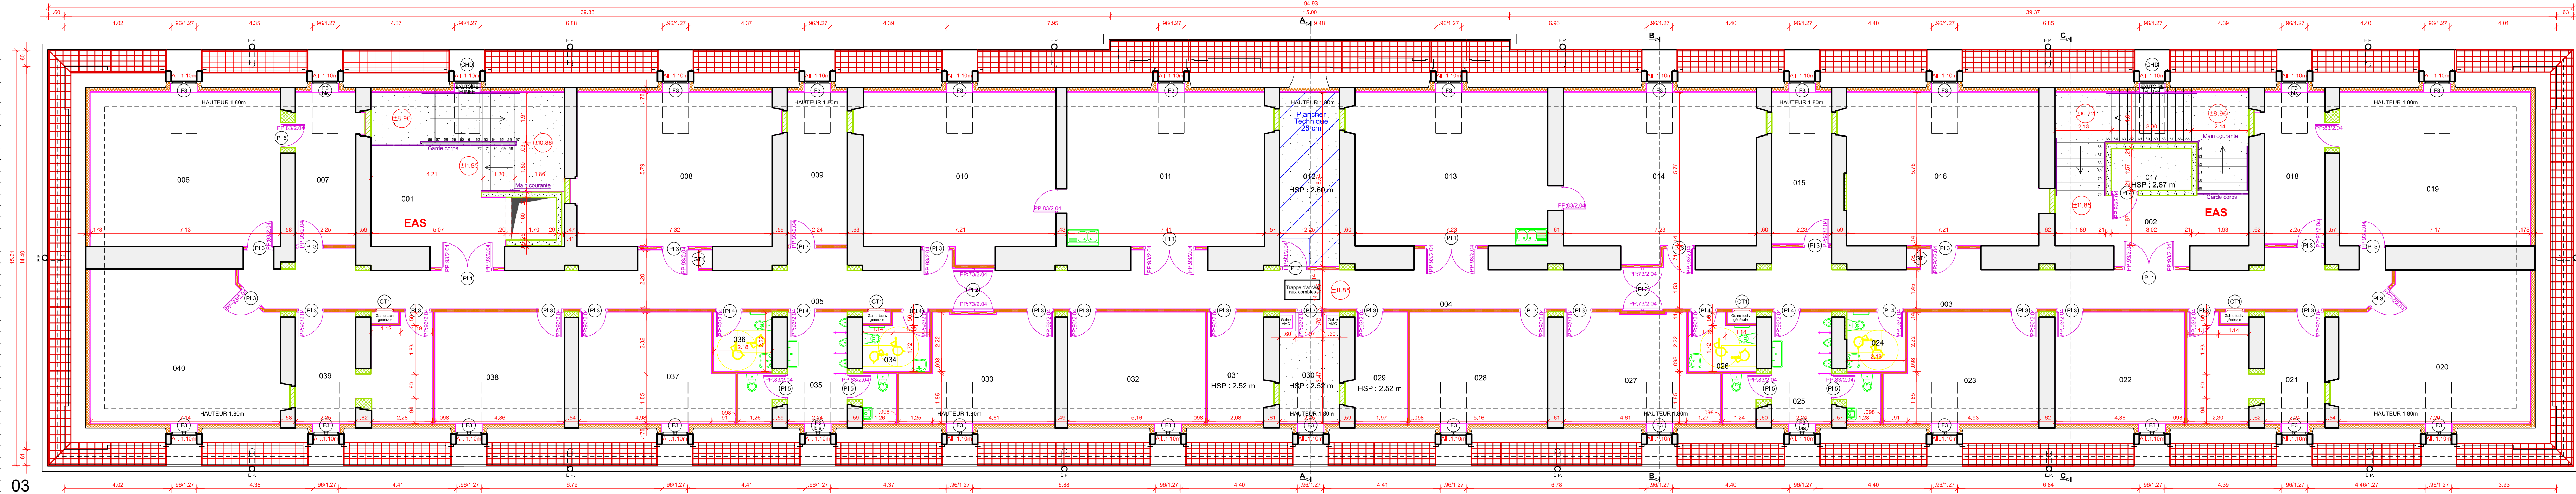


- 210 038 001R_0016_03 -



MINISTÈRE
DES ARMÉES
ET DES ANCIENS
COMBATTANTS



SERVICE
DE LA DÉFENSE NORD-EST

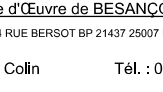

SGAR

Bureau Maîtrise d'Œuvre de BESANCON
QUARTIER RUTY - 64 RUE BERSOT BP 21437 25007 BESANCON
IPMI PITAUT Collin Tél. : 03.81.87.21.71
Chargé d'affaires :
ADJ KLUHS Mickaël Tél. : 03.81.87.20.89
M. MOREL Patrice Tél. : 03.81.87.21.46
Dessinateur :
M. PERROT Nicolas Tél. : 03.81.87.25.37

**DOSSIER DE CONSULTATION
DES ENTREPRISES**

AUXONNE (21)
511RT
Quartier Bonaparte

Réhabilitation du Bâtiment 016

IDENTIFICATION DU PLAN			
N° Opération	PHASE	CODE GSD	N° PLAN
466115	DCE	210038001R_0000	24
Date de mise à jour		FÉVRIER 2026	1 / 100°
Nom du fichier DAO		210038001R_0016_L_024_V01_DCE.dgn	

**VUE EN PLAN
R+3
CORPS ARCHITECTURAUX
ÉTAT PROJETÉ**