


N° local	Dénomination local	Surface Utile local (>1,80m)	Surface Plancher
001	PALIER 1	-	-
002	PALIER 2	-	-
003	DEGAGEMENT 3	47,72 m²	47,72 m²
004	DEGAGEMENT 2	40,76 m²	40,15 m²
005	DEGAGEMENT 1	46,30 m²	46,30 m²
006	SECRETARIAT ESC. 3	35,14 m²	41,32 m²
007	VESTIAIRE ESC. 3	12,93 m²	13,62 m²
008	BUREAU NON AFFECTE ESC. 3	39,55 m²	42,98 m²
009	STATION BLANCHE / COEUR ESC. 3	12,14 m²	12,82 m²
010	SALLE REUNION / HONNEUR ESC. 3	39,81 m²	43,19 m²
011	SALLE DE CONVIVIALITE ESC. 3	40,10 m²	43,58 m²
012	LOCAL TEI	13,50 m²	14,72 m²
013	SALLE DE CONVIVIALITE ESC. 4	39,09 m²	42,48 m²
014	SALLE REUNION / HONNEUR ESC. 4	39,70 m²	43,09 m²
015	STATION BLANCHE / COEUR ESC. 4	12,03 m²	12,71 m²
016	BUREAU NON AFFECTEESC. 4	38,89 m²	42,26 m²
017	LOCAL TECH. 1	4,80 m²	4,80 m²
018	VESTIAIRE ESC. 4	12,86 m²	13,55 m²
019	SECRETARIAT ESC. 4	35,13 m²	41,31 m²
020	CDU / OA ESC. 4	32,77 m²	38,97 m²
021	ADU ESC. 4	17,01 m²	18,94 m²
022	CDS 1 ESC. 4	18,18 m²	20,28 m²
023	CDS 2 ESC. 4	19,61 m²	22,25 m²
024	WC PMR F. ESC. 4	4,84 m²	4,60 m²
025	WC H. ESC. 4	13,03 m²	15,07 m²
026	WC PMR H. ESC. 4	5,03 m²	4,57 m²
027	CDS 3 ESC. 4	18,79 m²	21,44 m²
028	CDS 4 ESC. 4	19,27 m²	21,53 m²
029	LOCAL TECH. 2	7,51 m²	8,58 m²
030	LOCAL VMC	7,87 m²	8,56 m²
031	LOCAL TECH. 4	7,93 m²	9,05 m²
032	CDS 4 ESC. 3	19,27 m²	21,53 m²
033	CDS 3 ESC. 3	18,73 m²	21,37 m²
034	WC PMR F. ESC. 3	5,03 m²	4,60 m²
035	WC H. ESC. 3	13,05 m²	15,10 m²
036	WC PMR H. ESC. 3	4,84 m²	4,60 m²
037	CDS 2 ESC. 3	19,79 m²	22,46 m²
038	CDS 1 ESC. 3	18,18 m²	20,28 m²
039	ADU ESC. 3	17,03 m²	18,95 m²
040	CDU / OA ESC. 3	33,27 m²	39,46 m²
SLCL :		831,41 m²	910,78 m²

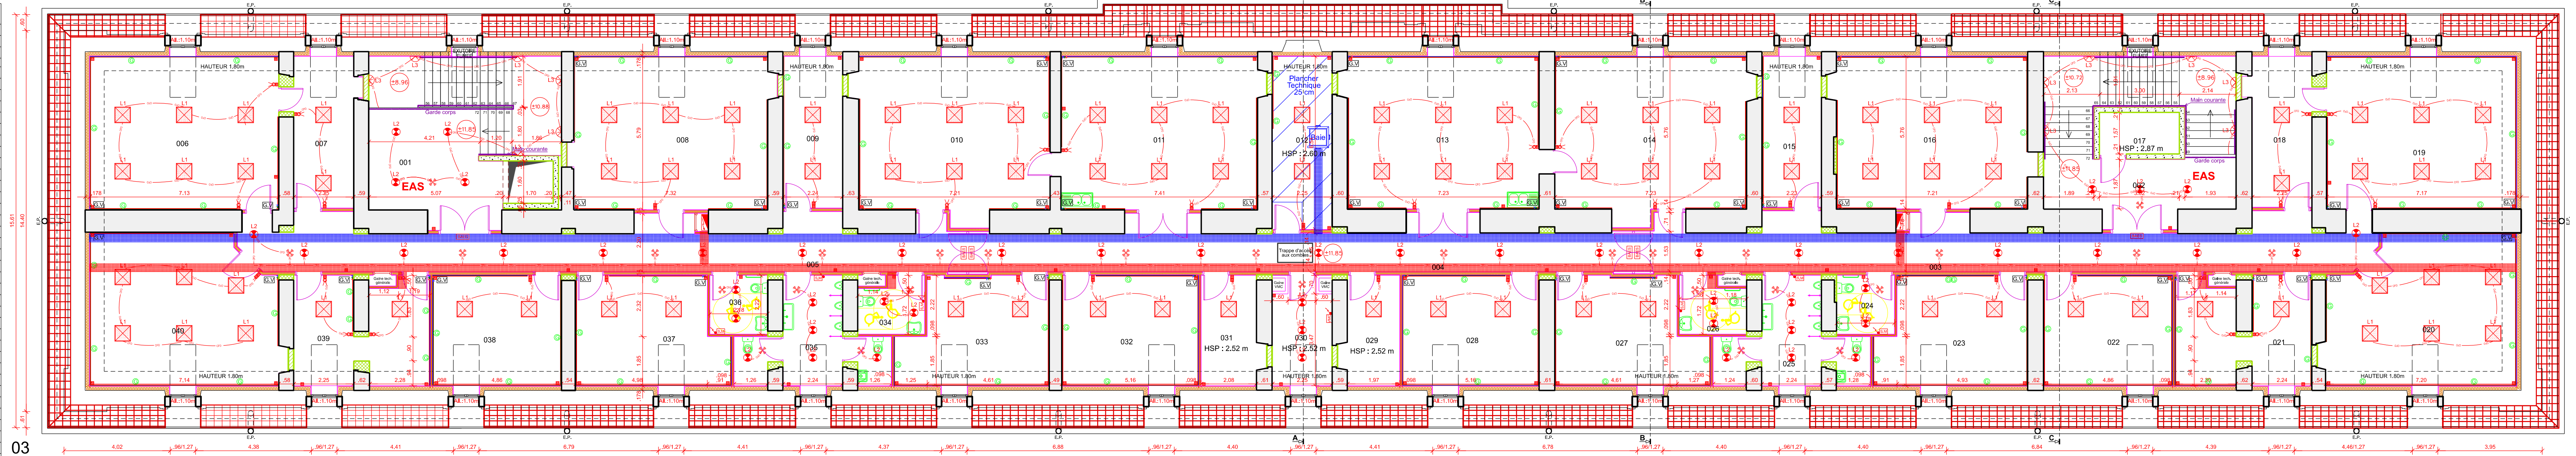

LÉGENDE COURANTS FAIBLES	
	Baie technique
	Chemin de câbles 300 mm
	Gouttière verticale 190 x 50 mm mini 3 compartiments
	Gouttière horizontale 190 x 50 mm mini 3 compartiments posée à 1,10 m de hauteur
	Point d'accès poste générique 2RJ45 + 3PC

LÉGENDE COURANTS FORTS	
	Alimentation spécifique
	DéTECTEUR DE PRÉSENCE
	Prise de courant 2P+T encastrée
	Interrupteur simple allumage encastré
	Interrupteur va et vient encastré
	Tableau et coffret électrique basse tension
	Bloc autonome d'éclairage de sécurité
	Chemin de câbles largeur 300 mm mini

- 210 038 001R_0016_03 -

MINISTÈRE DES ARMÉES ET DES ANCIENS COMBATTANTS

SERVICE D'INFRASTRUCTURE DE LA DÉFENSE NORD-EST CASERNE NEY 1 rue du Maréchal Lyautey CS 92005 57044 METZ CEDEX 01

SGAR

Bureau Maîtrise d'Œuvre de BESANCON QUARTIER RUTY - 64 RUE BERSOT BP 21437 25007 BESANCON

IPMI PITALLT Colln Tél. : 03.81.87.21.71

Chargé d'affaires : ADU KLUHS Mickaël Tél. : 03.81.87.20.89 M. MOREL Patrice Tél. : 03.81.87.21.46

Dessinateur : M. PERROT Nicolas Tél. : 03.81.87.25.37

DOSSIER DE CONSULTATION DES ENTREPRISES

AUXONNE (21) 511RT Quartier Bonaparte

Réhabilitation du Bâtiment 016

IDENTIFICATION DU PLAN			
N°Opération	PHASE	CODE G2D	N° PLAN
466115	DCE	210038001R_0000	25
Date de mise à jour	FÉVRIER 2026	Echelle : 1 / 100°	N° version
Nom du fichier DAO	210038001R_0016_L025_V01_DCE.dgn		25

VUE EN PLAN R+3 CFO-CFA ÉTAT PROJETÉ