


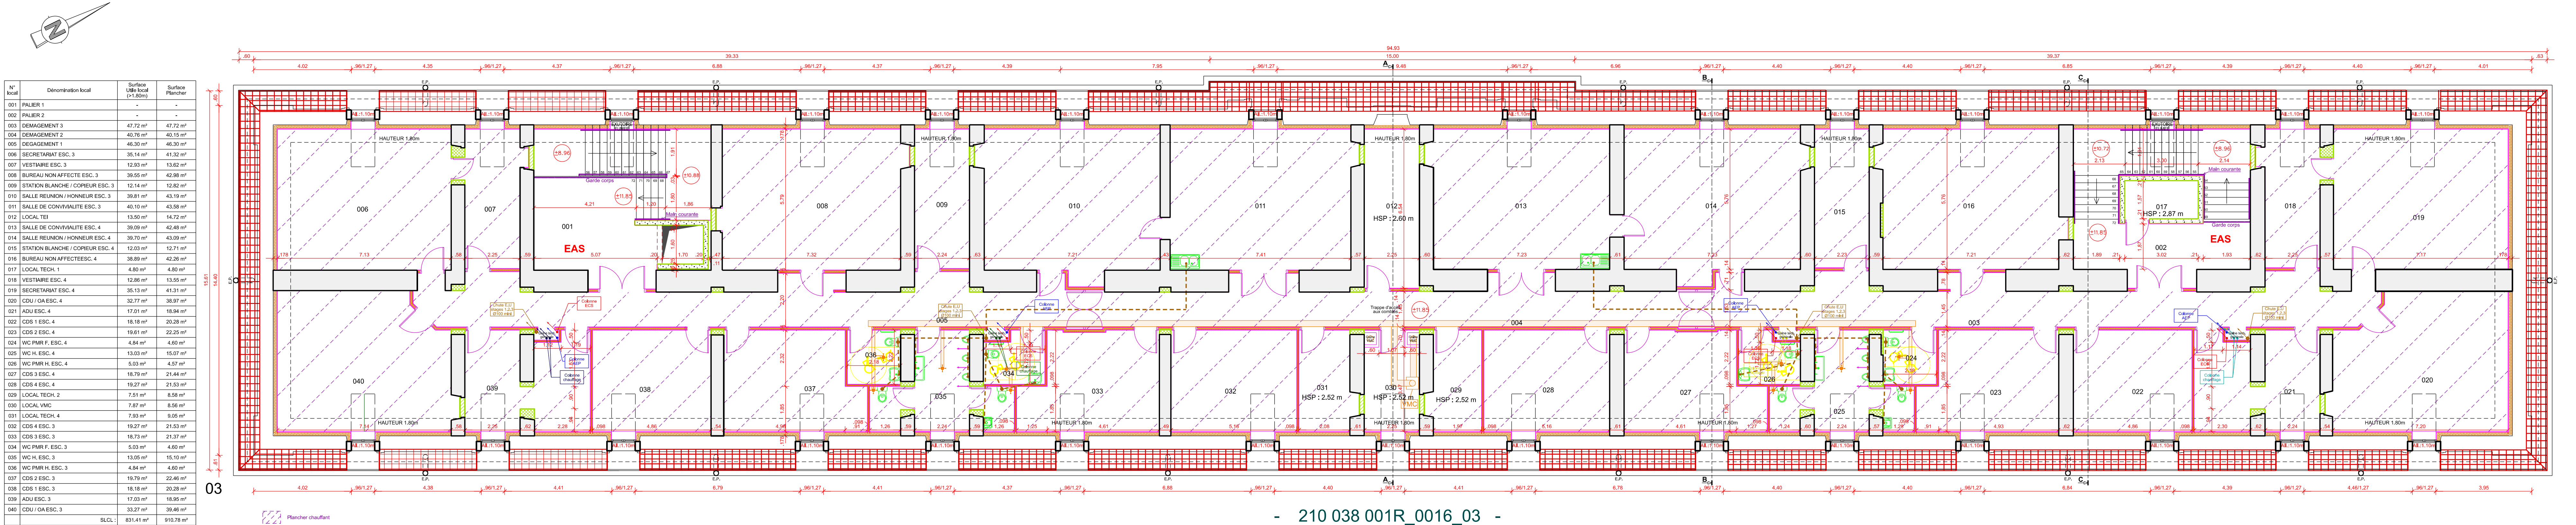



MINISTÈRE
DES ARMÉES
ET DES ANCIENS
COMBATTANTS



SGA



SIDA

SERVICE
D'INFRASTRUCTURE
DE LA DÉFENSE NORD-EST
CASERNE NEY
1, rue du Maréchal Lyautey
CS 92005 57044 METZ CEDEX 01



SOUS DIRECTION
INVESTISSEMENTS

Bureau Maîtrise d'Œuvre de BESANCON
QUARTIER RUTY - 64 RUE BERTOT BP 21437 25007 BESANCON

IPMI PITAULT Colln Tél. : 03.81.87.21.71

Chargé d'affaires :
ADJ KLUHS Mickaël Tél. : 03.81.87.20.89
M. MOREL Patrice Tél. : 03.81.87.21.46

Dessinateur :
M. PERROT Nicolas Tél. : 03.81.87.25.37

**DOSSIER DE CONSULTATION
DES ENTREPRISES**

AUXONNE (21)
511RT
Quartier Bonaparte

Réhabilitation du Bâtiment 016

IDENTIFICATION DU PLAN

N° Opération	PHASE	CODE G2D	N° PLAN	INDICE
466115	DCE	210038001R_0000	26	

Date de mise à jour : FÉVRIER 2026
Echelle : 1 / 100°
Nom du fichier DAO : 210038001R_0016_L026_V01_DCE.dgn

**VUE EN PLAN
R+3
FLUIDES-CVC
ÉTAT PROJETÉ**