
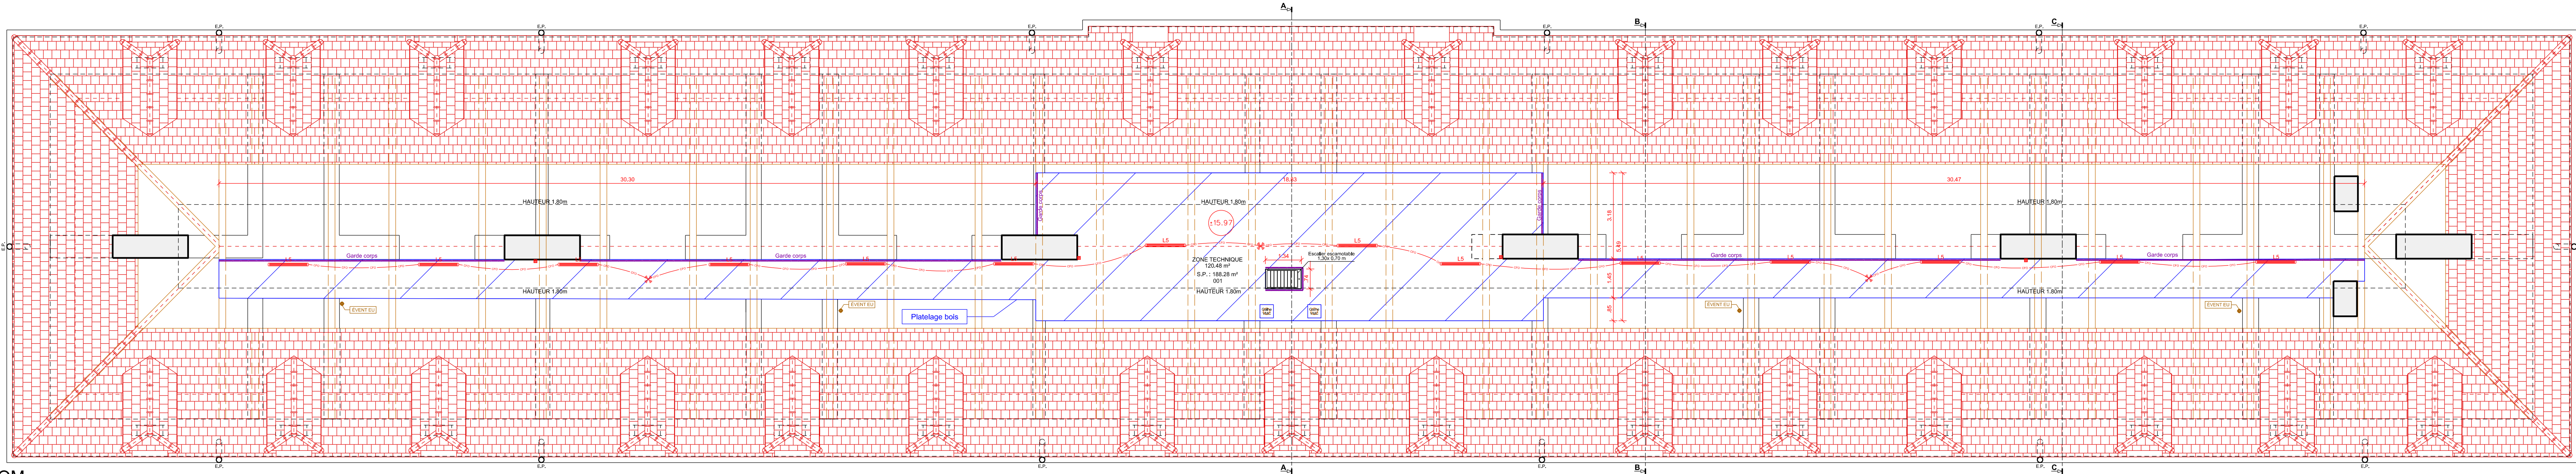


Numéro local	Dénomination local	Surface Utile local (>1.80m)	Surface Plancher
001	ZONE TECHNIQUE	120.48 m²	188.28 m²

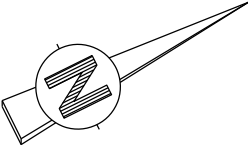

COM

- 210 038 001R_0016_COM -

LÉGENDE COURANTS FORTS	
	Détecteur de présence
	Bolier étanche LED 1200x70 en saillie Nombre et implantation à définir
	Prise de courant 2P+T encastrée

 MINISTÈRE DES ARMÉES ET DES ANCIENS COMBATTANTS  SERVICE D'INFRASTRUCTURE DE LA DÉFENSE NORD-EST CASERNE NEY 1, rue du Maréchal Lyautey CS 92005 57044 METZ CEDEX 01  SGAR  SOUS DIRECTION INVESTISSEMENTS	Bureau Maîtrise d'Œuvre de BESANCON QUARTIER RUTY - 64 RUE BERSOT BP 21437 25027 BESANCON IPMI PITAULT Colin Tél. : 03.81.87.21.71 Chargé d'affaire: ADJ KLUHS Mickael M. MOREL Patrice Tél. : 03.81.87.20.89 Tél. : 03.81.87.21.46 Dessinateur: M. PERROT Nicolas Tél. : 03.81.87.25.37	DOSSIER DE CONSULTATION DES ENTREPRISES AUXONNE (21) 511RT Quartier Bonaparte Réhabilitation du Bâtiment 016	<table><tr><th colspan="4">IDENTIFICATION DU PLAN</th></tr><tr><th>N°Opération</th><th>PHASE</th><th>CODE GZD</th><th>N° PLAN</th><th>INDICE</th></tr><tr><td>466115</td><td>DCE</td><td>210038001R_0000</td><td>27</td><td></td></tr><tr><td colspan="2">Date de mise à jour</td><td>FÉVRIER 2026</td><td colspan="2">Echelle : 1 / 100°</td></tr><tr><td colspan="2">Nom du fichier</td><td colspan="3">210038001R_0016_I_027_V01_DCE.dgn</td></tr></table> VUE EN PLAN COMBLES ÉTAT PROJETÉ	IDENTIFICATION DU PLAN				N°Opération	PHASE	CODE GZD	N° PLAN	INDICE	466115	DCE	210038001R_0000	27		Date de mise à jour		FÉVRIER 2026	Echelle : 1 / 100°		Nom du fichier		210038001R_0016_I_027_V01_DCE.dgn		
	IDENTIFICATION DU PLAN																										
	N°Opération	PHASE	CODE GZD	N° PLAN	INDICE																						
	466115	DCE	210038001R_0000	27																							
Date de mise à jour		FÉVRIER 2026	Echelle : 1 / 100°																								
Nom du fichier		210038001R_0016_I_027_V01_DCE.dgn																									