




Façade Nord-Ouest

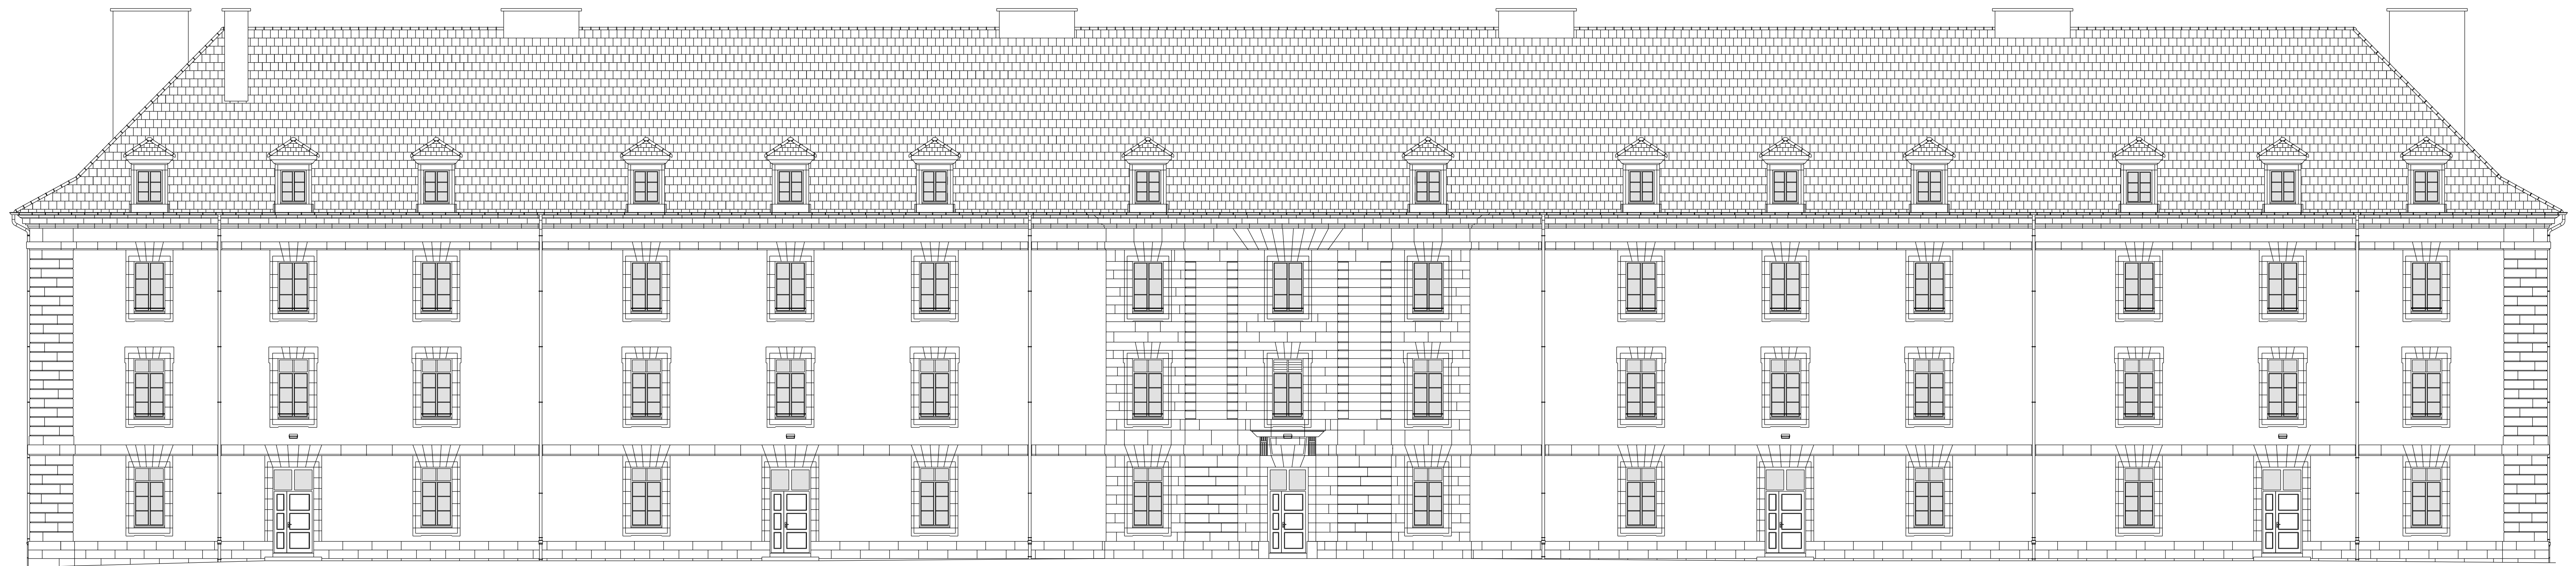

Façade Sud-Est

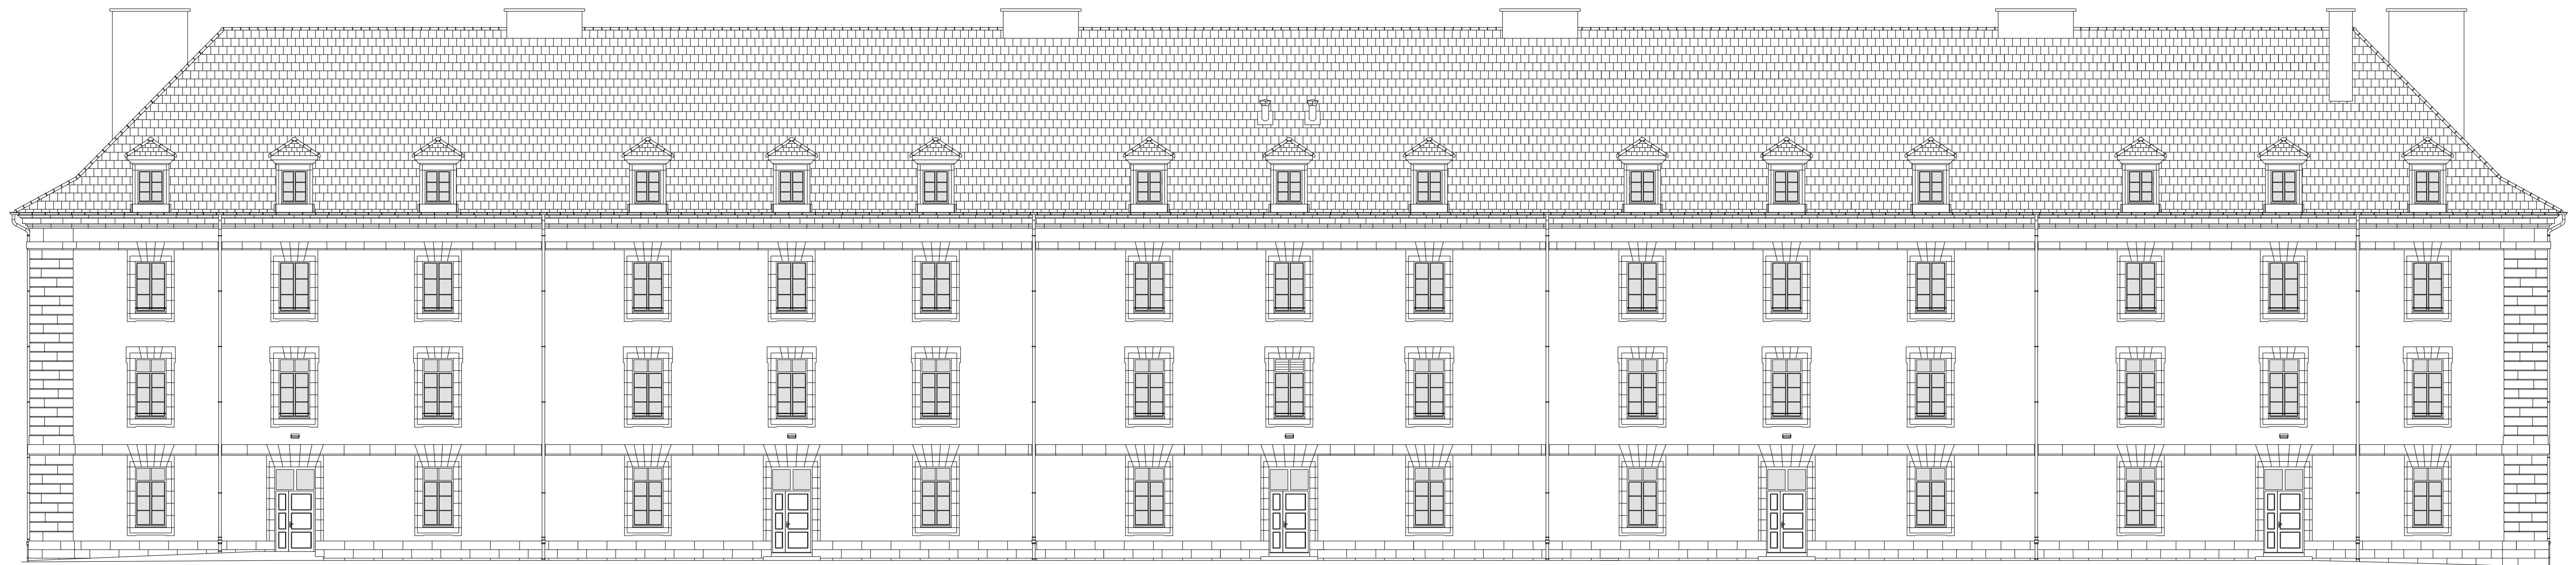

Façade Sud-Ouest

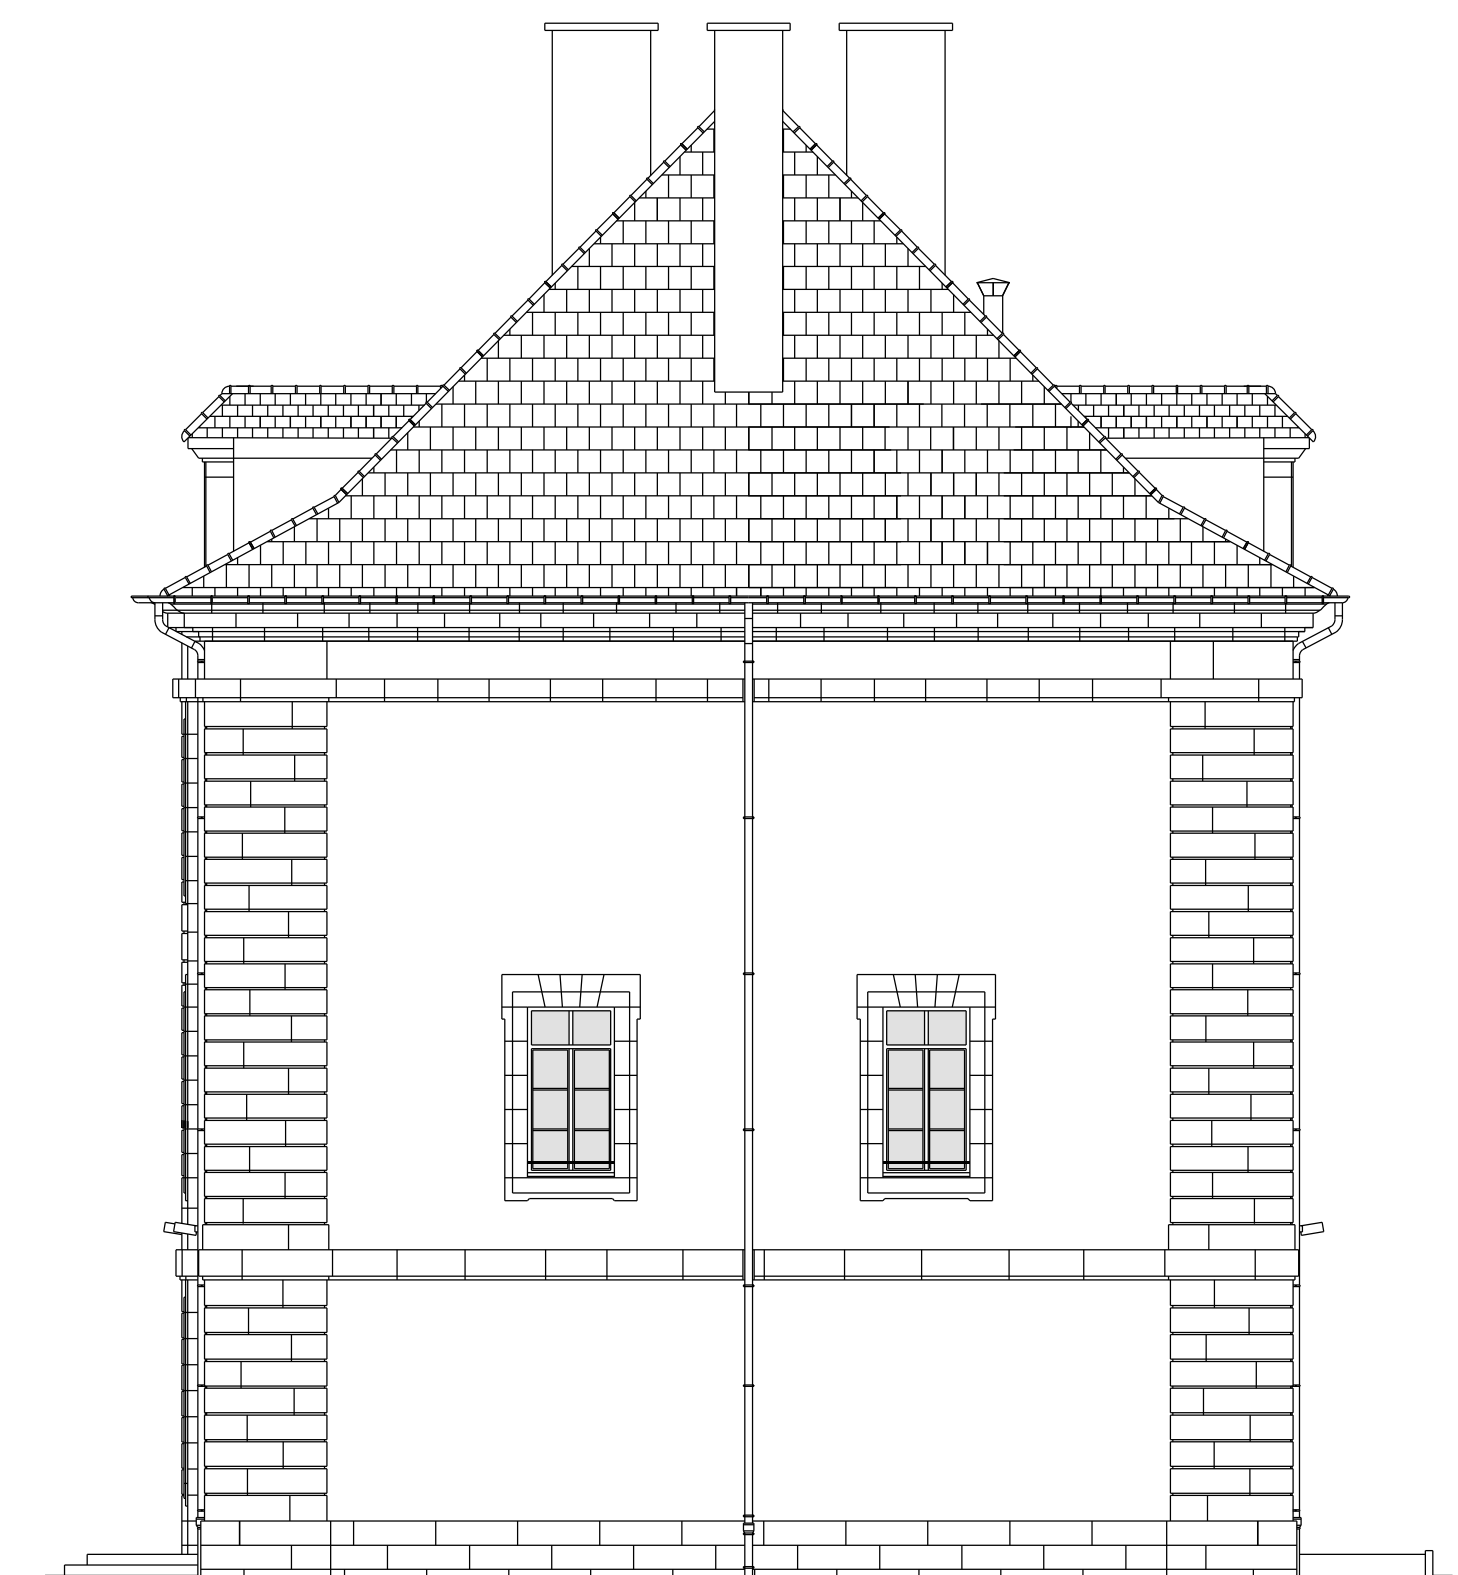

Façade Nord-Est

