


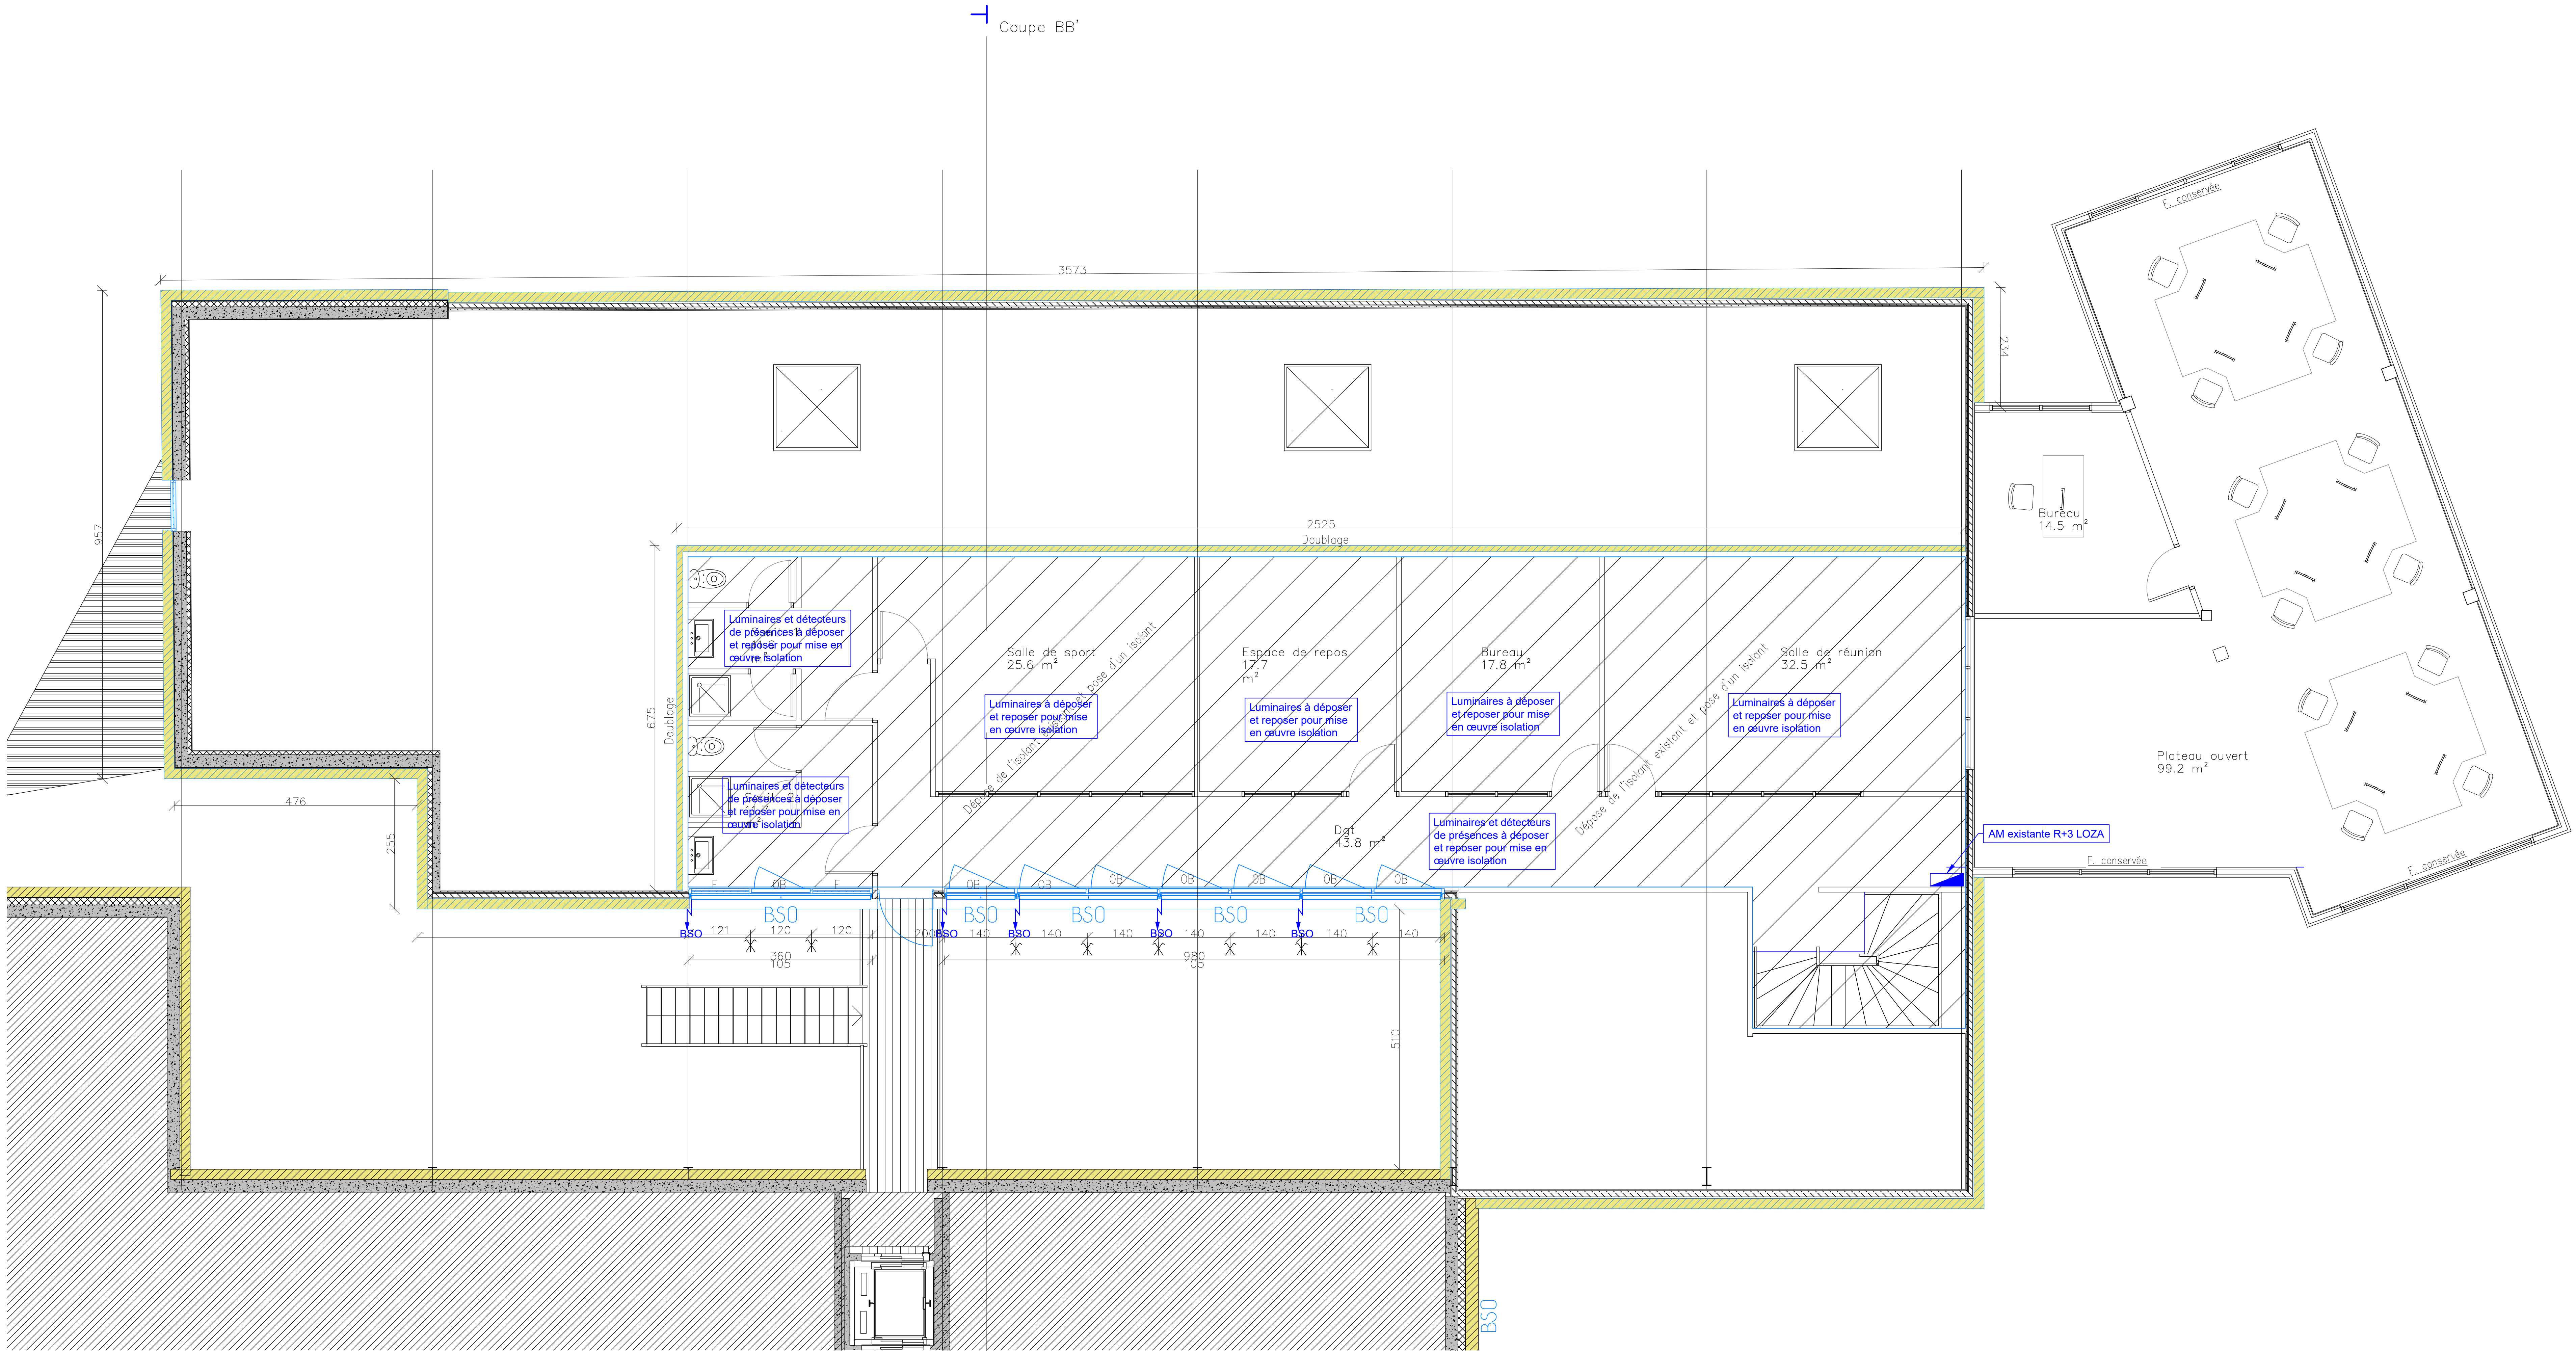

| LEGENDE |                                                  |
|---------|--------------------------------------------------|
|         | Détecteur de présence                            |
|         | Luminaire étanche LED 20W 2950lm 4000K           |
|         | Luminaire étanche LED 38W 5090lm 4000K           |
|         | Projecteur LED 55W 7500lm asymétrique 3000K      |
|         | Applique rectangulaire LED 20W asymétrique 3000K |

174-E-25.4

| DATE | INDICE | OBSERVATIONS |
|------|--------|--------------|
|      |        |              |
|      |        |              |
|      |        |              |

Dessiné par : N.F.

Vérifié par : J.L.D.

Ech. : 1/50

N°AFFAIRE : 174-25

DATE : Avril 2026

MAÎTRE D'OUVRAGE :  
C.C.S.S. de la Lozère

OPÉRATION :  
RENOVATION THERMIQUE DES BATIMENTS 860 ET LOZA

LIEU : SITE DE L'EXPANSION DE LA CCSS LOZERE

MAÎTRISE D'OUVRE :  
- Architecte : BONNET TEISSIER  
8, rue de Winstedel 48000 Mende  
Tél. : 04.66.49.14.87

- B.E.T. : EGIS - Aveyron  
725, route de Bougnax - 12630 GAGES  
Tél. : 05.65.42.03.41

EGIS - Lozère  
ZAE du Causse d'Ange - 48000 MENDE  
Tél. : 04.66.32.17.65

ELECTRICITE - Etage plateforme

Phase :  
DCE