


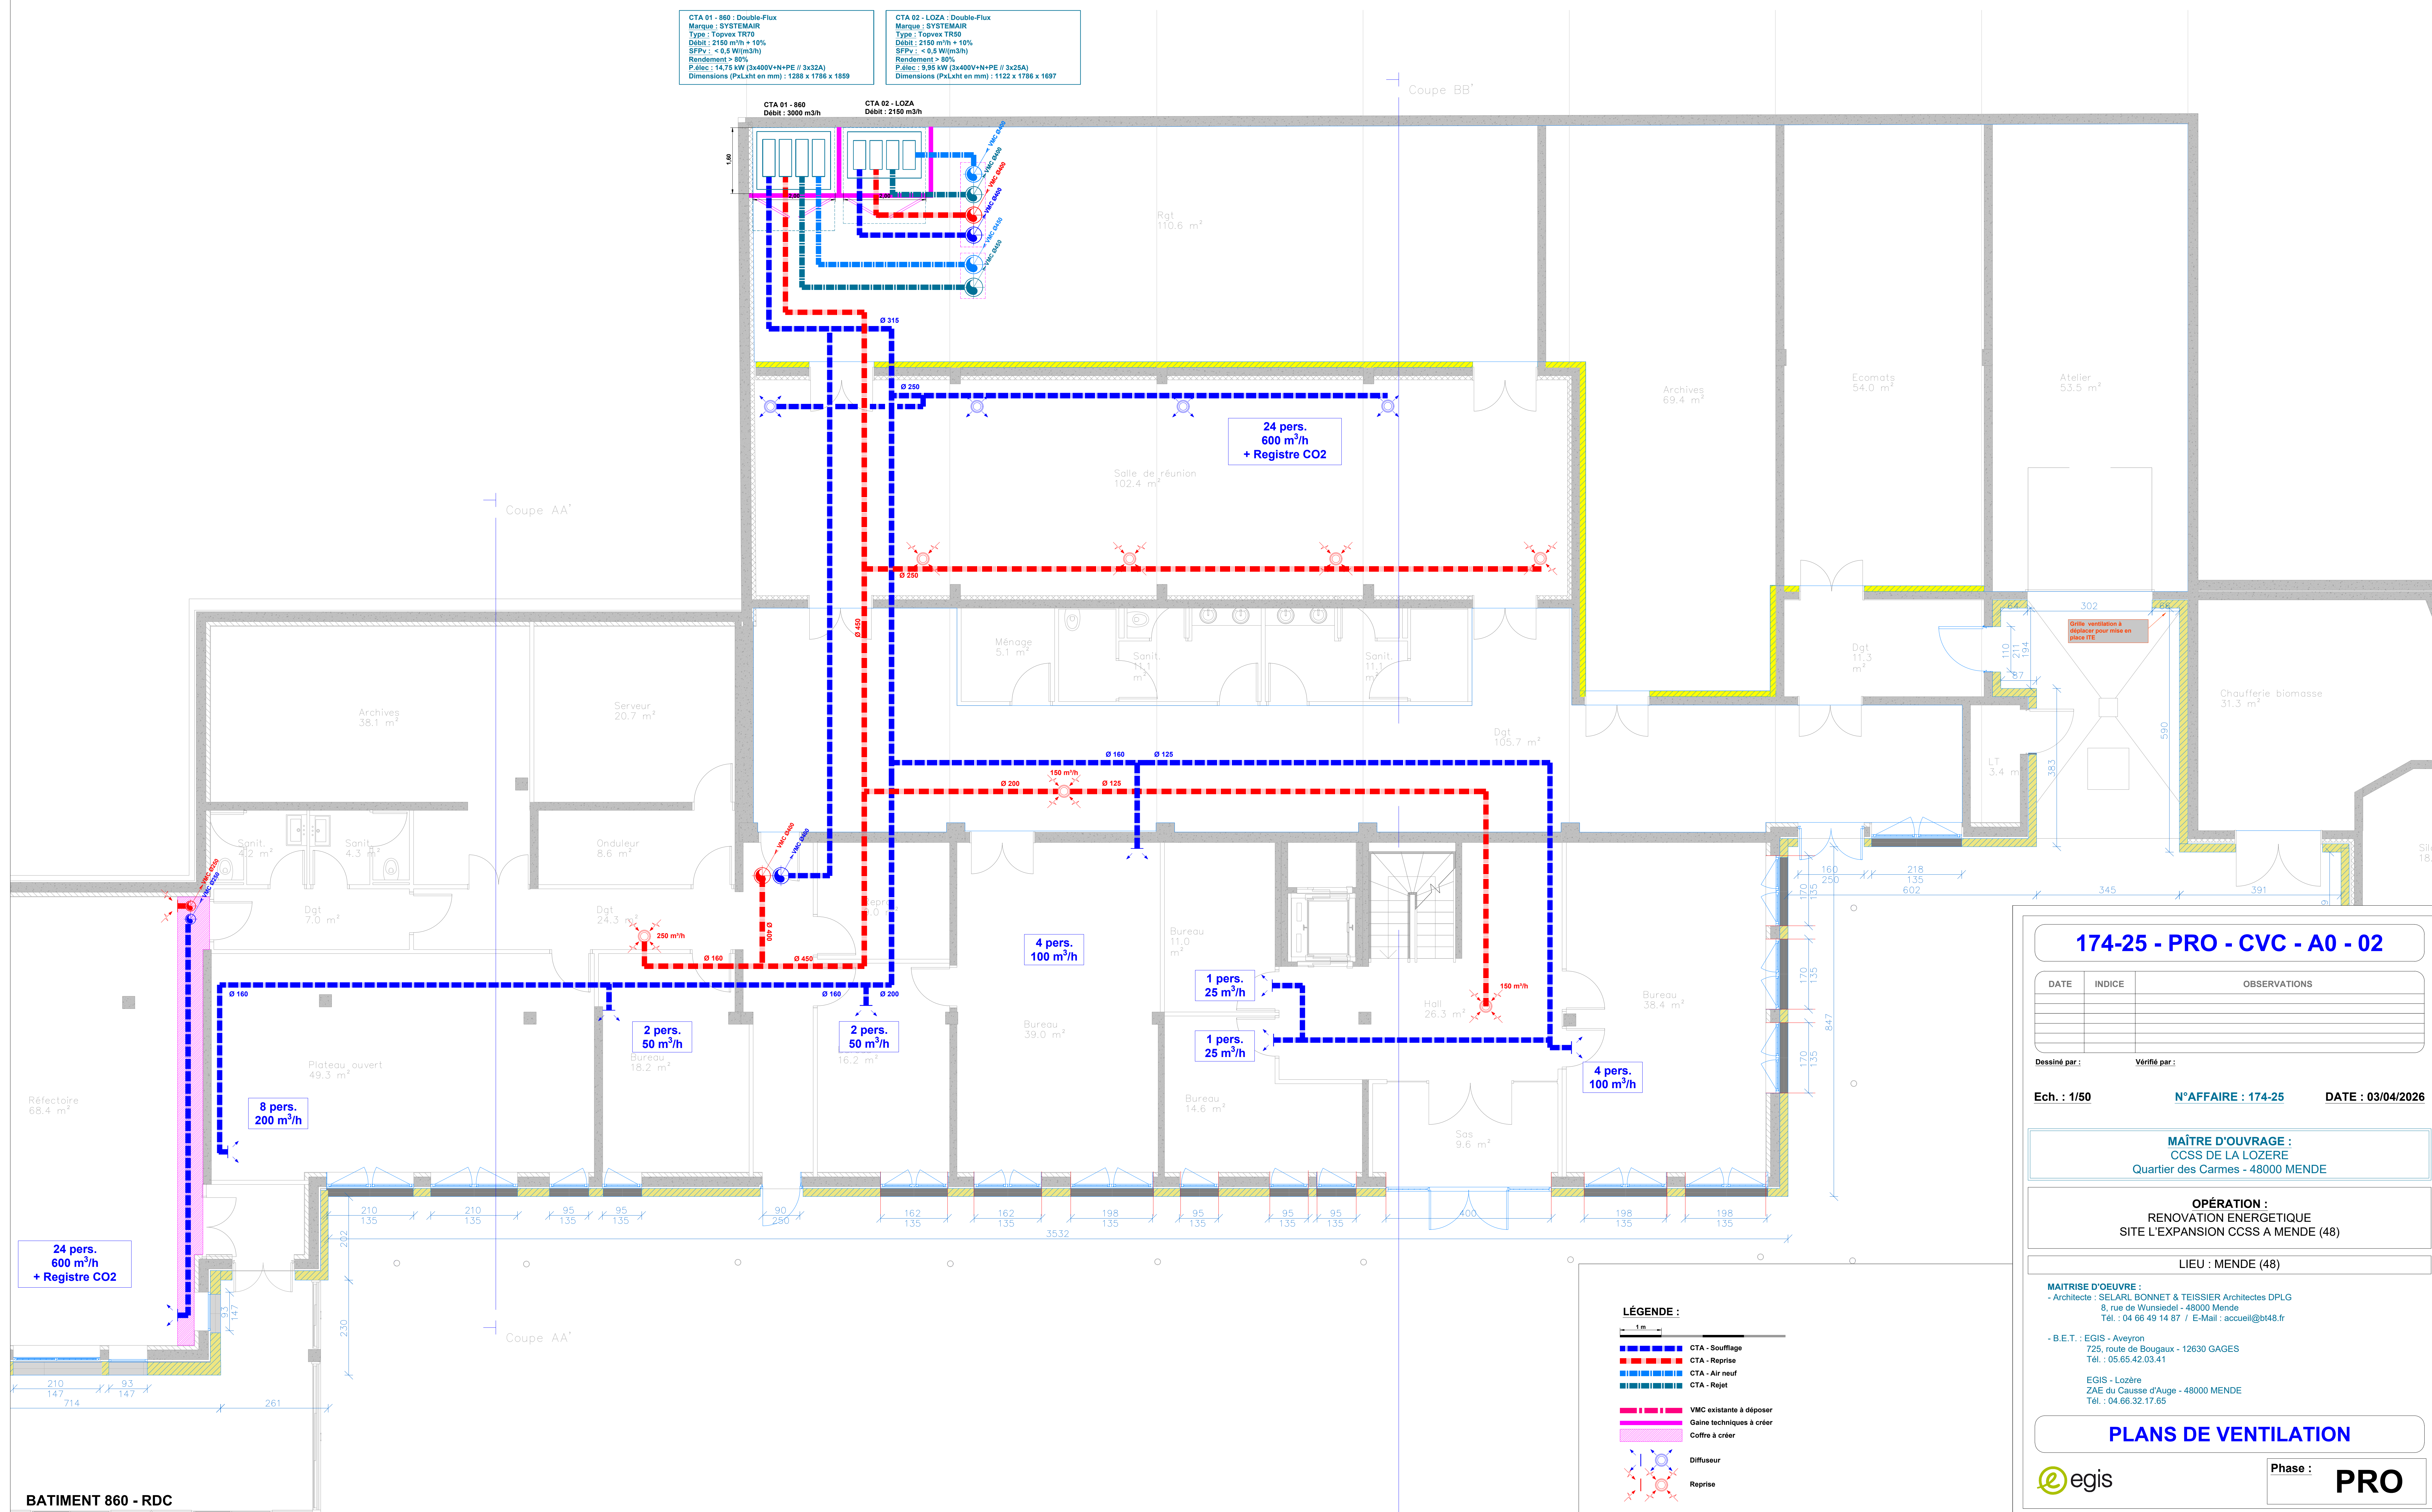

174-25 - PRO - CVC - A0 - 02

DATE	INDICE	OBSERVATIONS

Dessiné par : Vérifié par :

Ech. : 1/50 N°AFFAIRE : 174-25 DATE : 03/04/2026

MAÎTRE D'OUVRAGE :
CCSS DE LA LOZÈRE
Quartier des Carnes - 48000 MENDE

OPÉRATION :
RENOVATION ÉNERGETIQUE
SITE L'EXPANSION CCSS A MENDE (48)

LIEU : MENDE (48)


MAITRISE D'OEUVRE :
- Architecte : SELARL BONNET & TEISSIER Architectes DPLG
8, rue de Wunsiedel - 48000 Mende
Tél. : 04 66 49 14 87 / E-Mail : accueil@bt48.fr

- B.E.T. : EGIS - Aveyron
725, route de Bougaux - 12630 GAGES
Tél. : 05.65.42.03.41

EGIS - Lozère
ZAE du Causse d'Auge - 48000 MENDE
Tél. : 04.66.32.17.65

PLANS DE VENTILATION

egis Phase : PRO

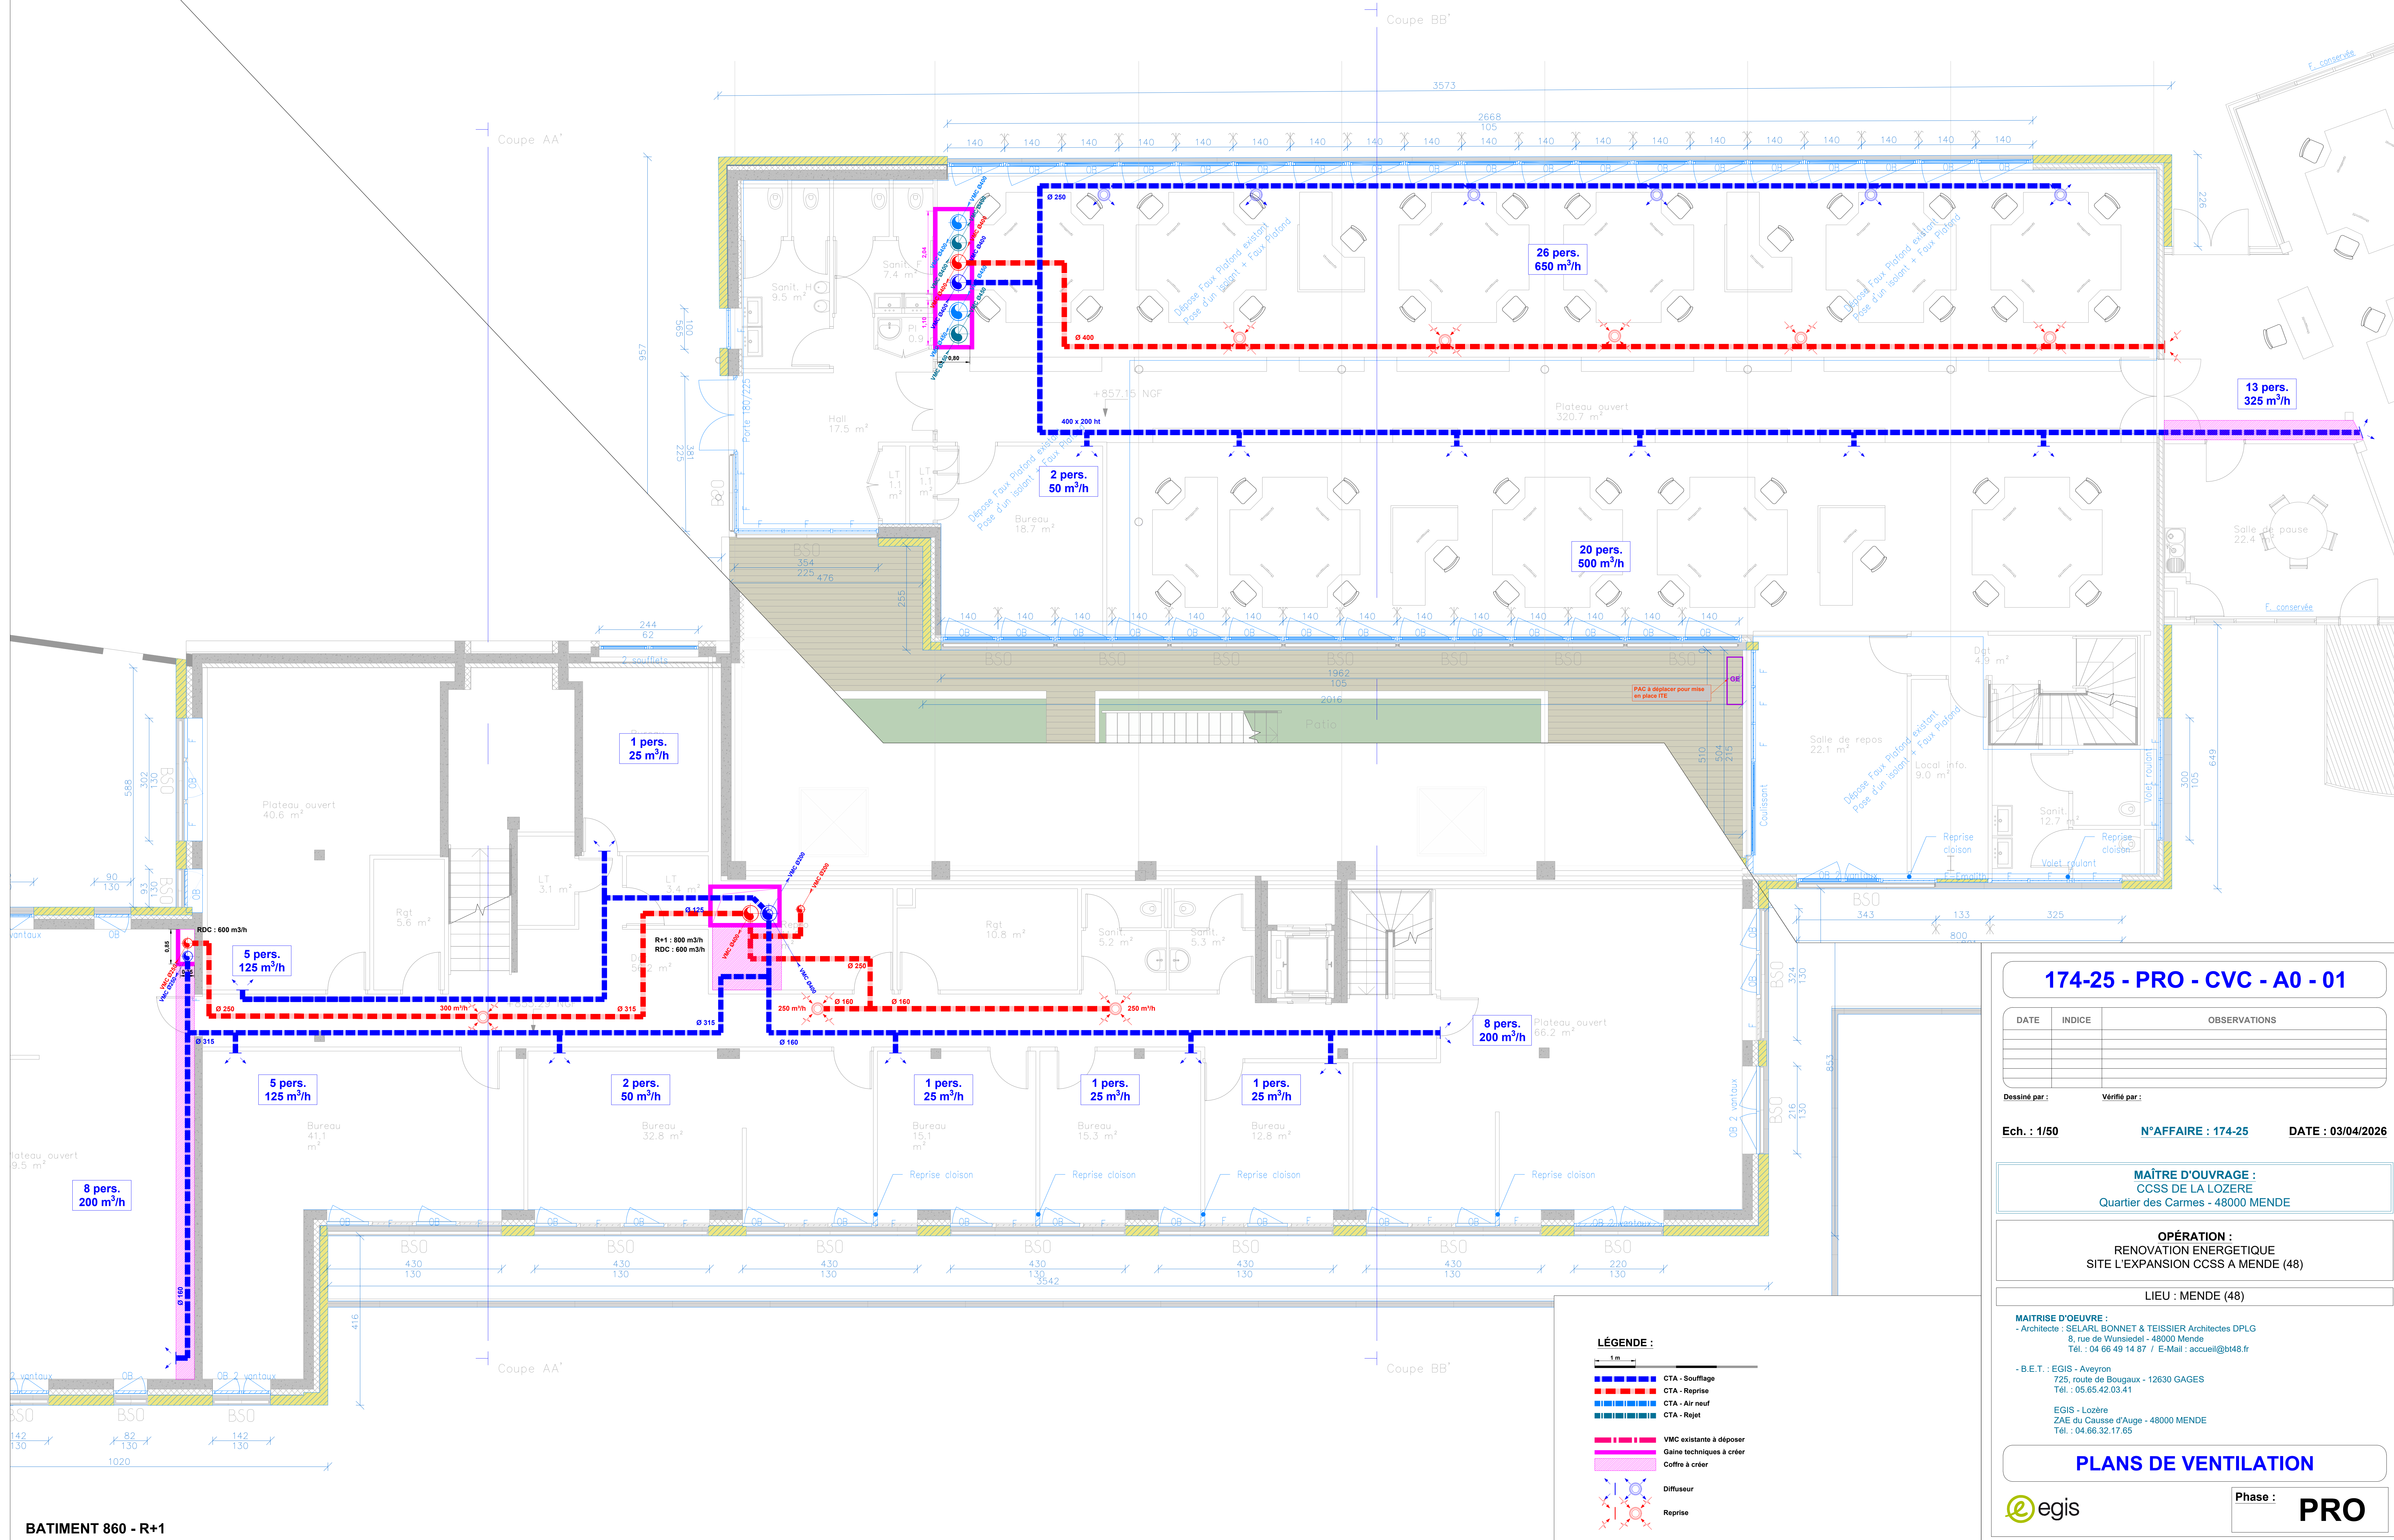

174-25 - PRO - CVC - A0 - 01

DATE	INDICE	OBSERVATIONS

Dessiné par :

Vérifié par :

Ech. : 1/50

N°AFFAIRE : 174-25

DATE : 03/04/2026

MAÎTRE D'OUVRAGE :
CCSS DE LA LOZERE
Quartier des Carnes - 48000 MENDE

OPÉRATION :
RENOVATION ÉNERGETIQUE
SITE L'EXPANSION CCSS A MENDE (48)

LIEU : MENDE (48)

MAITRISE D'OEUVRE :
- Architecte : SELARL BONNET & TEISSIER Architectes DPLG
8, rue de Wunsiedel - 48000 Mende
Tél. : 04 66 49 14 87 / E-Mail : accueil@bt48.fr

- B.E.T. : EGIS - Aveyron
725, route de Bougaux - 12630 GAGES
Tél. : 05.65.42.03.41

EGIS - Lozère
ZAE du Causse d'Auge - 48000 MENDE
Tél. : 04.66.32.17.65

PLANS DE VENTILATION



Phase :

PRO

