
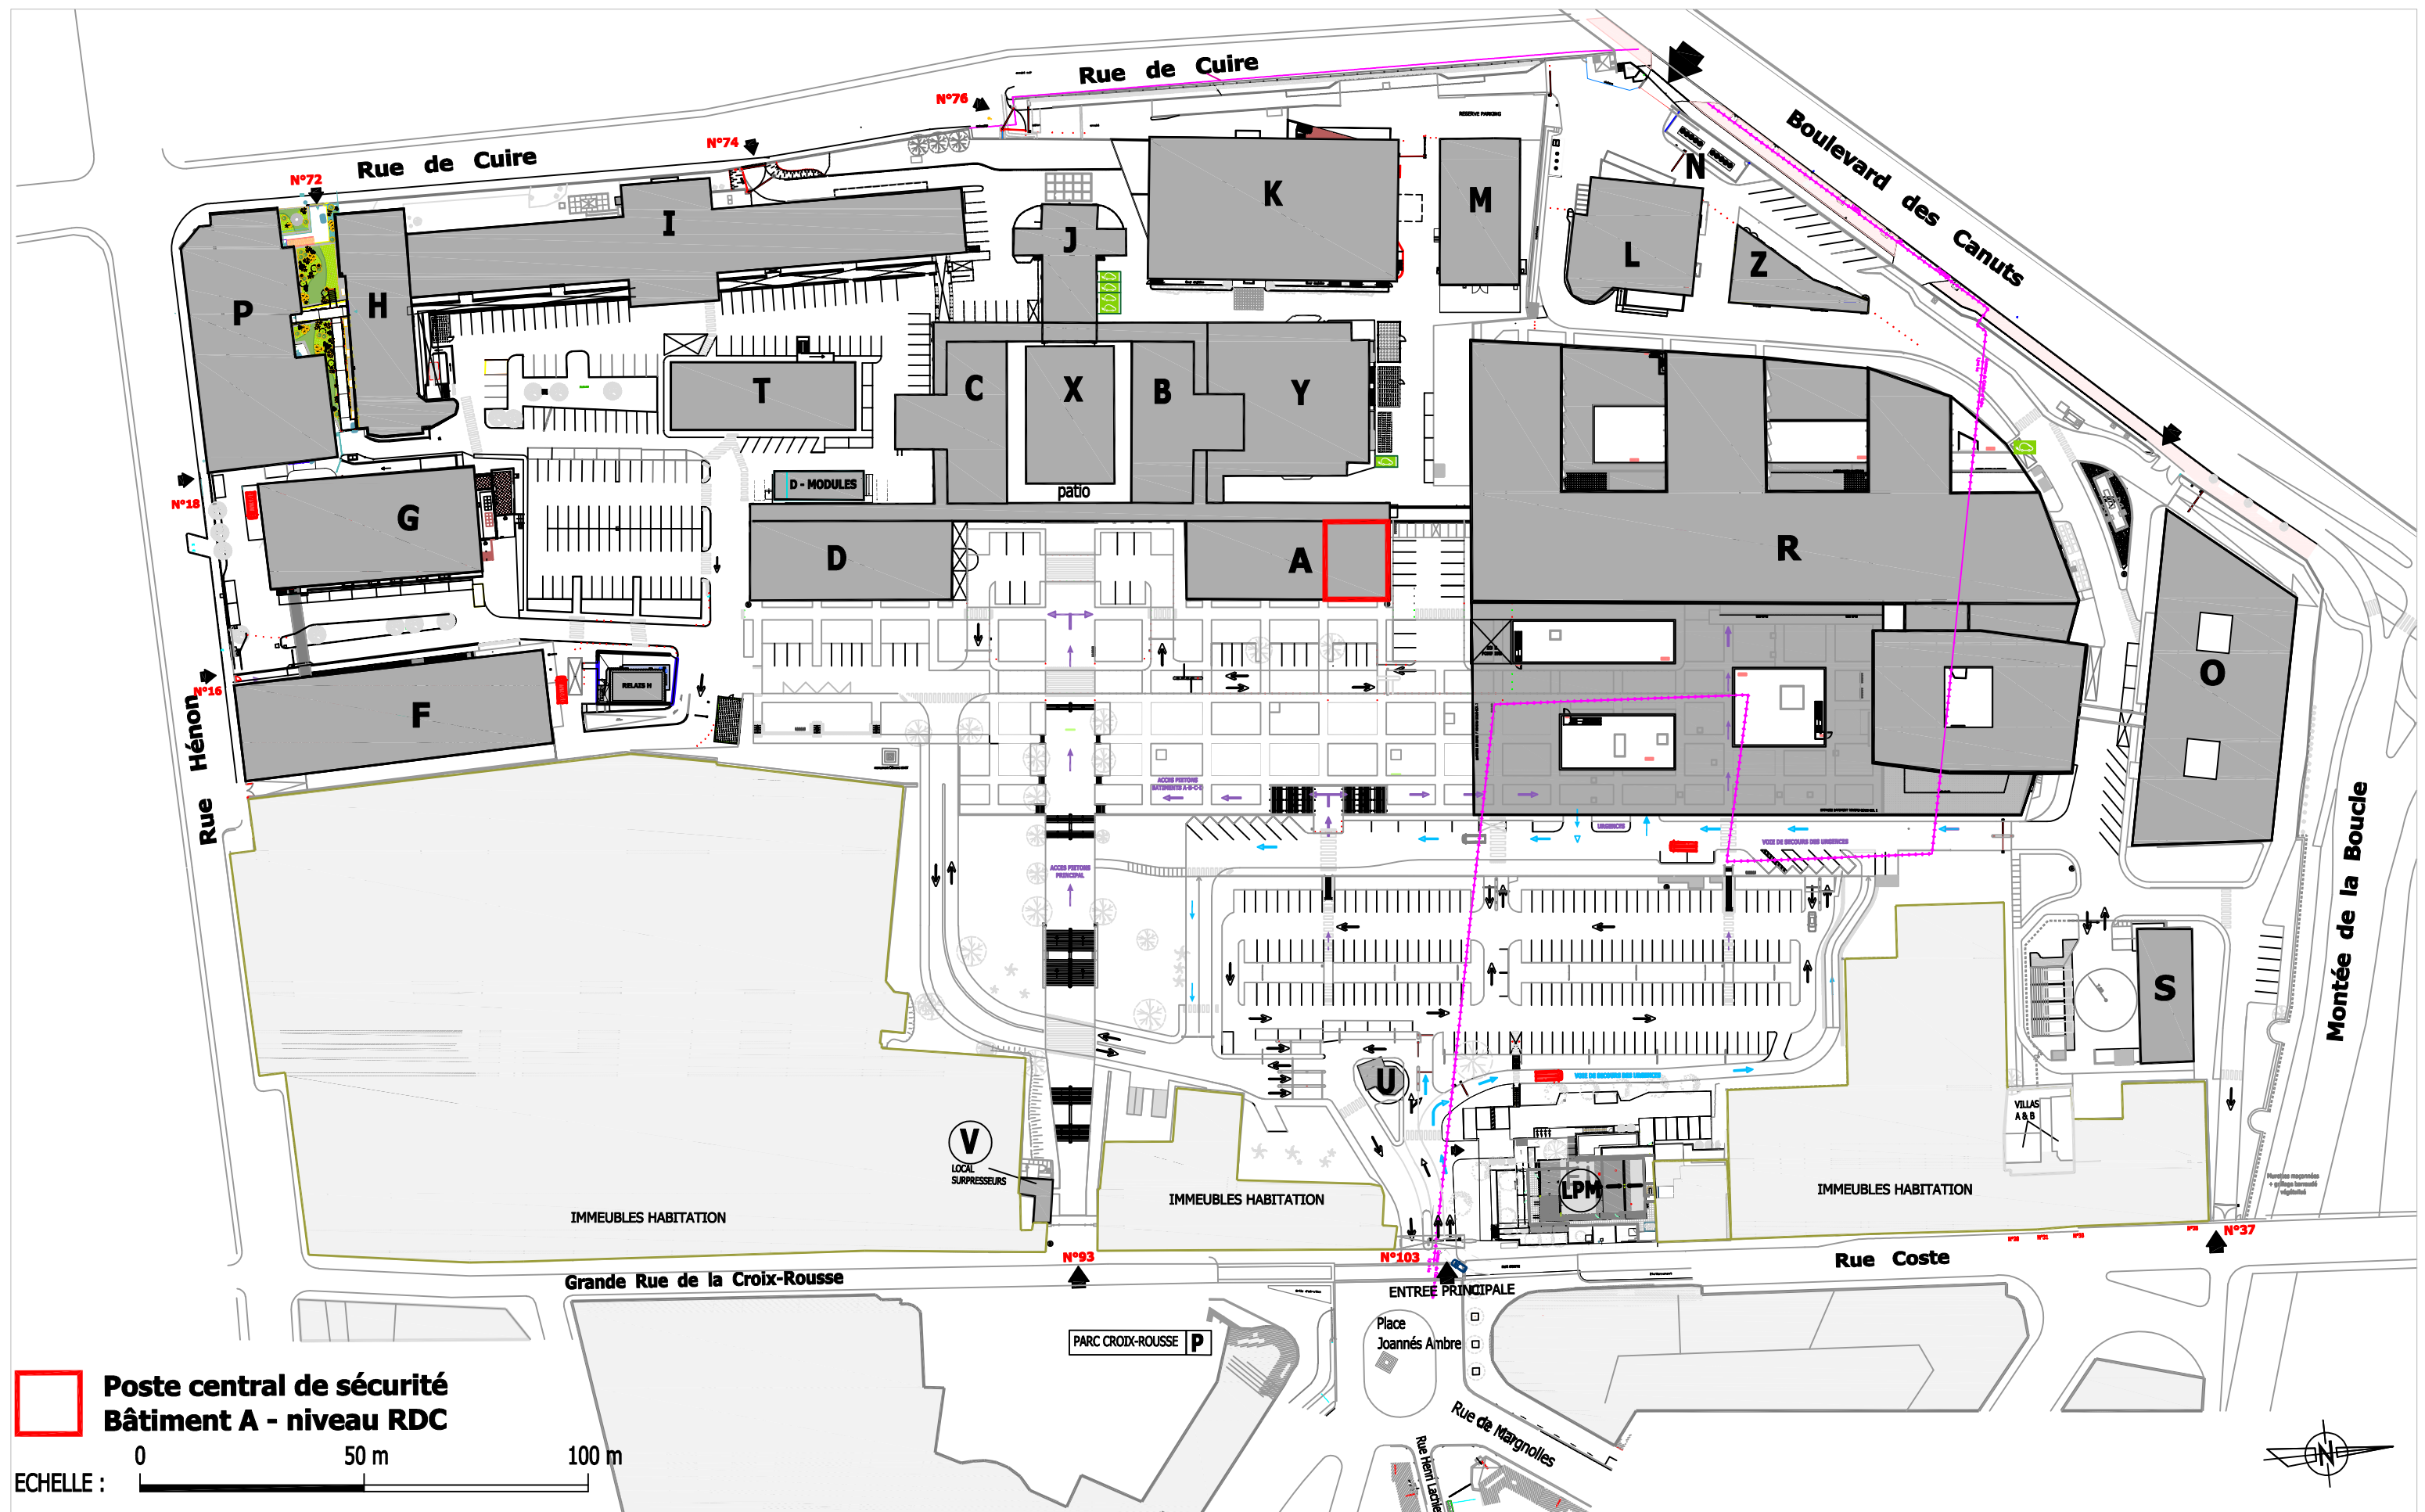


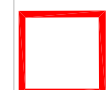

 **Poste central de sécurité
Bâtiment A - niveau RDC**

ECHELLE : 0 50 m 100 m