



Nota : les côtes de hauteur sont données à partir du niveau fini extérieur.
Soit : +146,00m NGM (RDC) ; +149,00m NGM (R+1) ; +152,00 m NGM (R+2) ; +155 m NGM (combles)

Alu

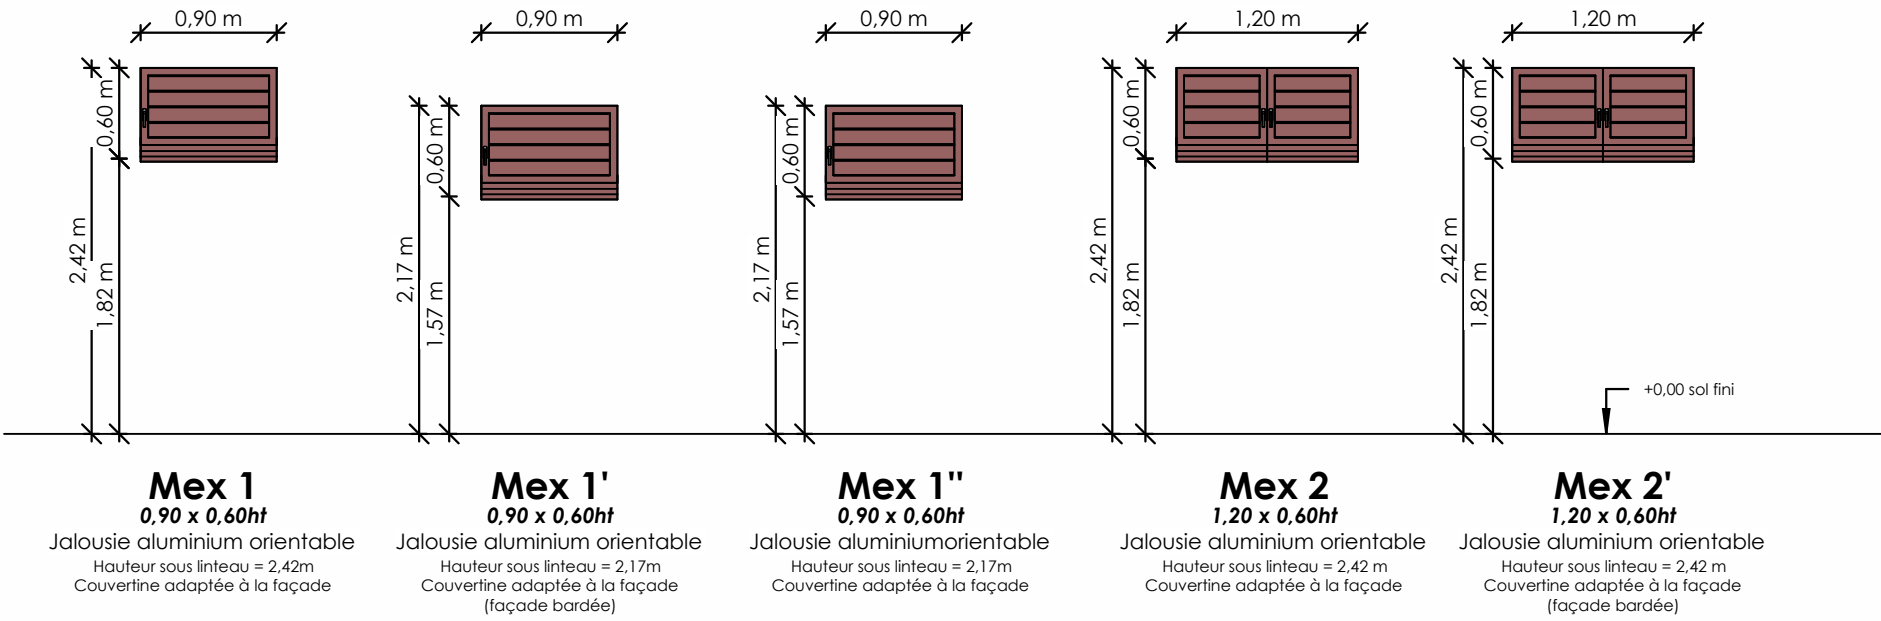

Alu

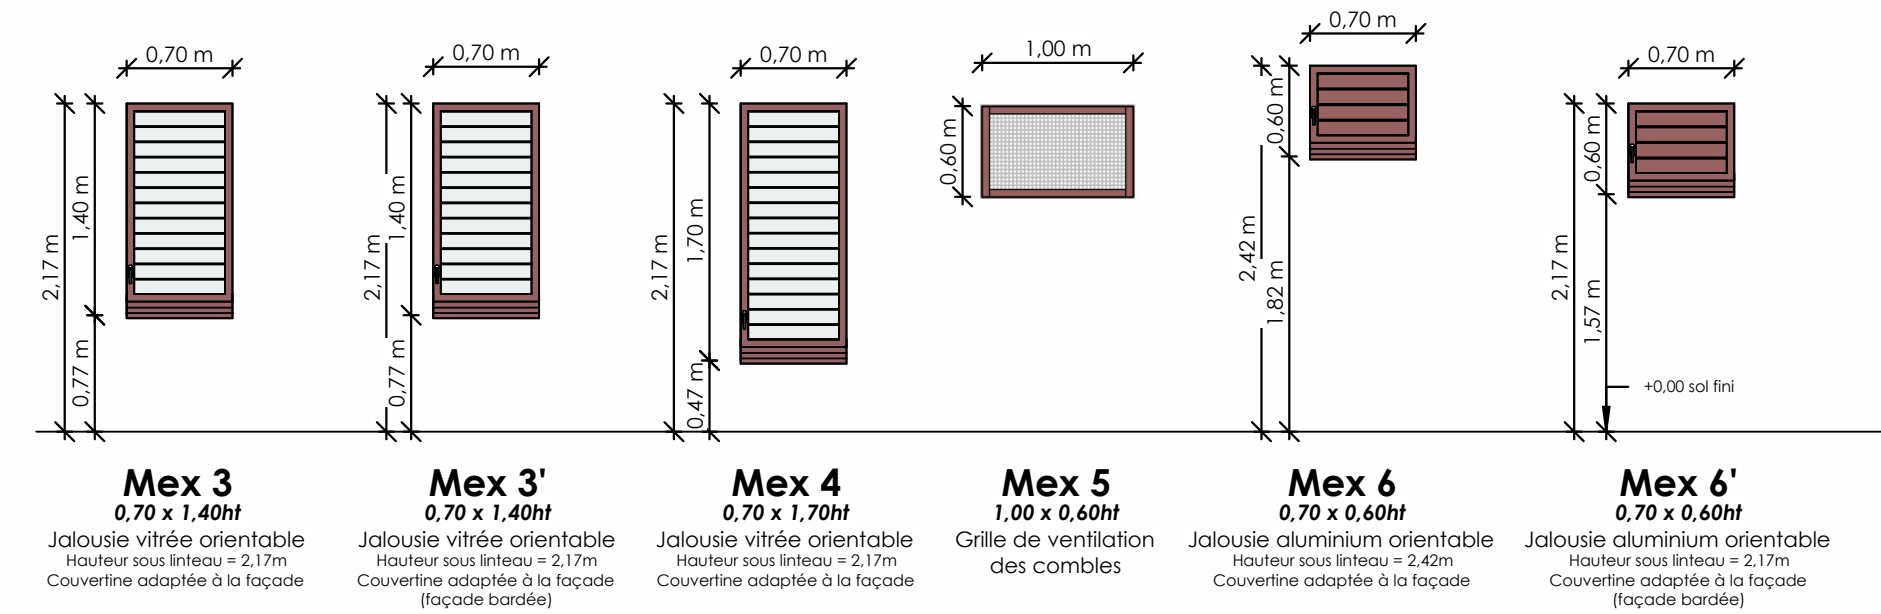

Alu

