


1 Chambre simple - Plan détails avec mobilier

Ech : 1 : 50

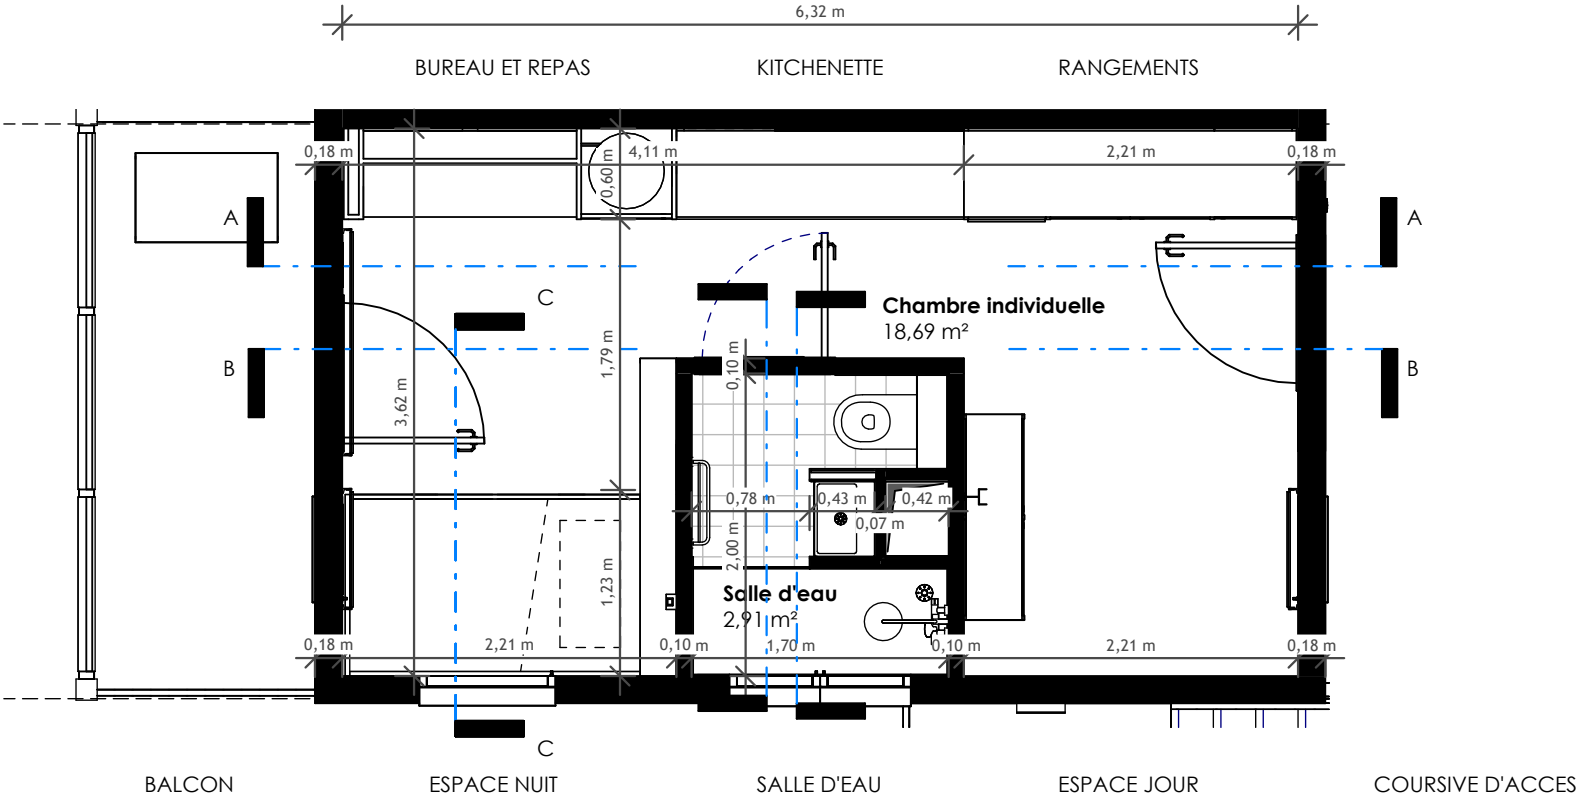


4 Chambre simple - Coupe CC

Ech : 1 : 50



2 Chambre simple - Coupe AA

Ech : 1 : 50

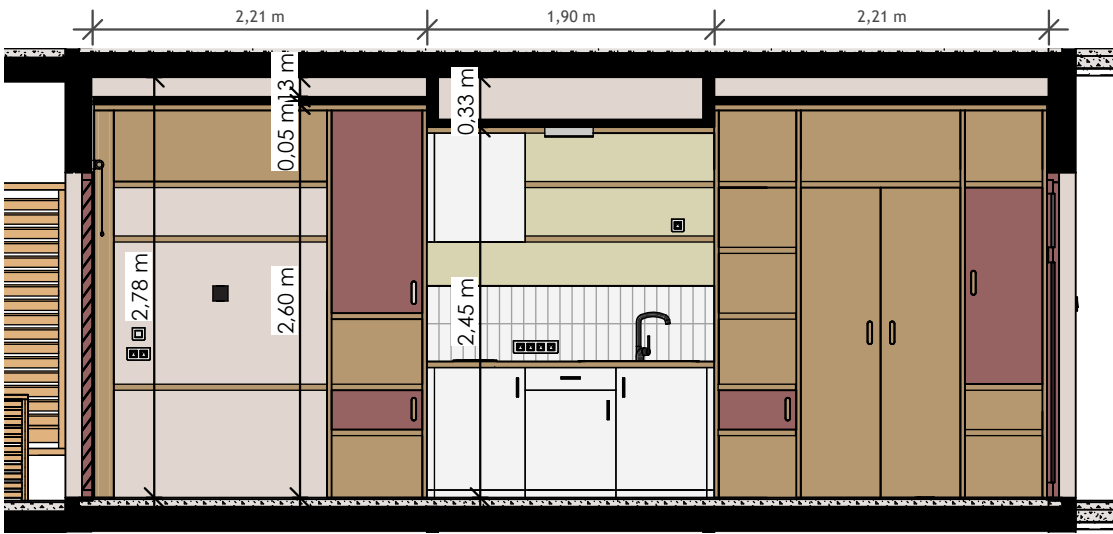

3 Chambre simple - Coupe BB

Ech : 1 : 50

