
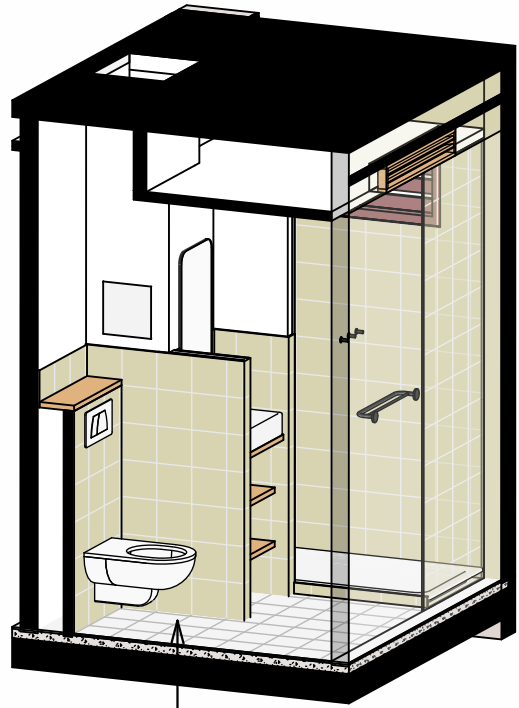
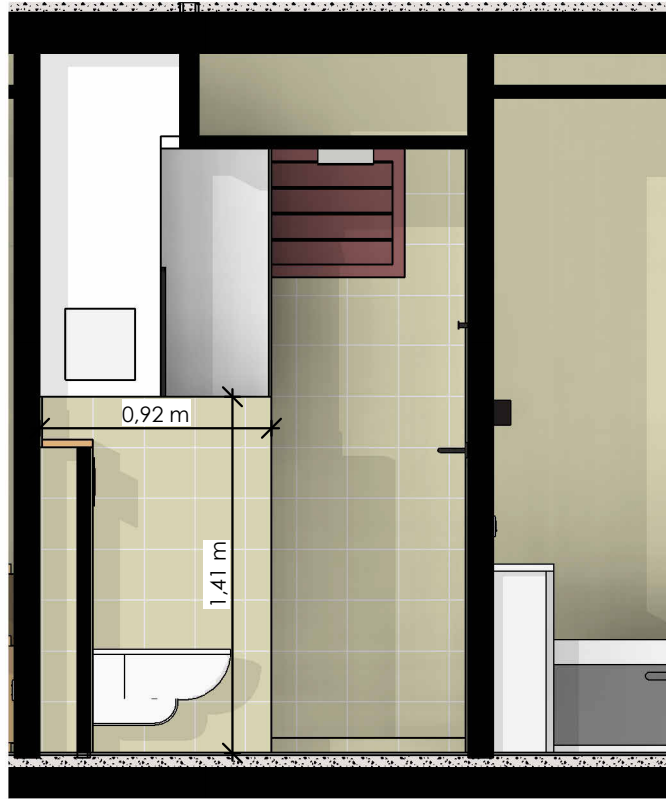
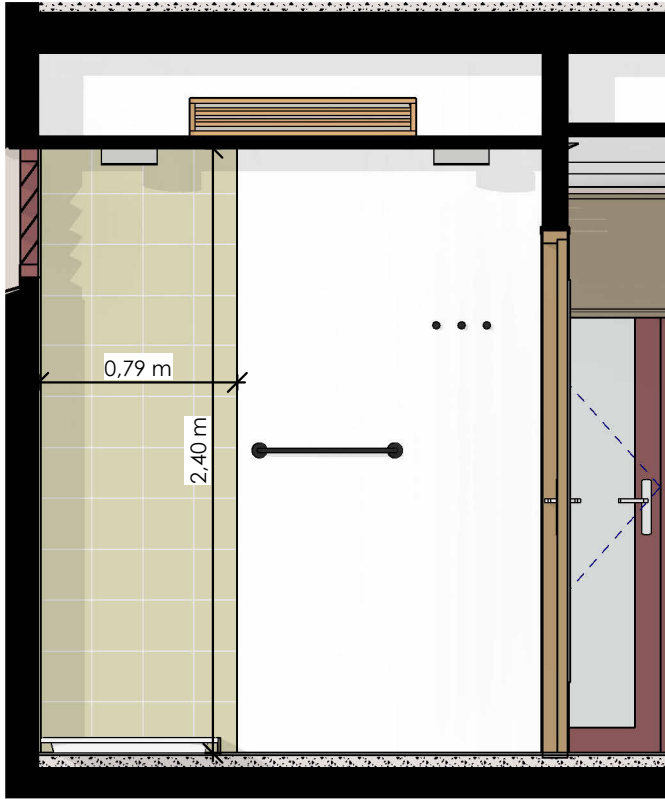





Vues en élévation de la salle d'eau - calepinage de la faïence 20x20 :

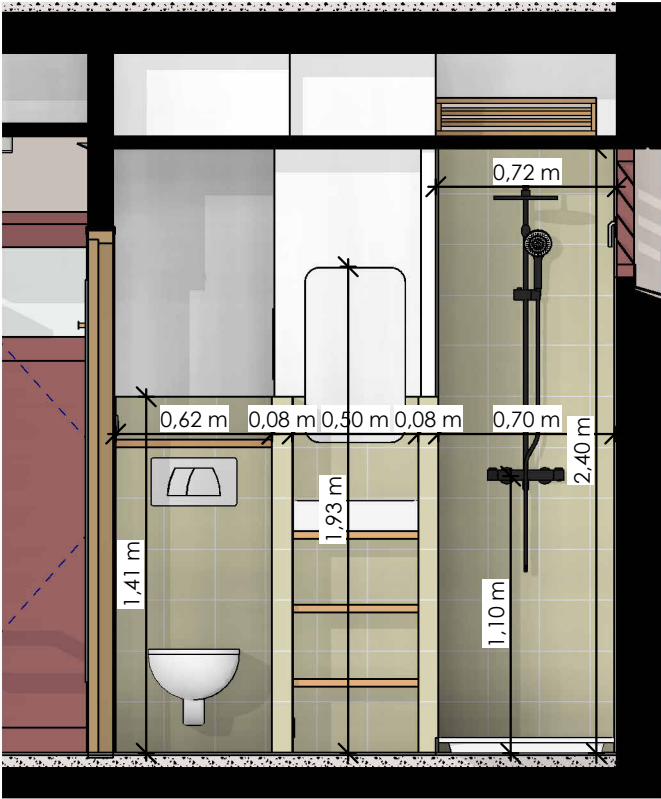

Carrelage blanc

Faïence RAL proche du Vert Aristata CH2 0807

Nota :
Les joints du carrelage et de la faïence 20x20 sont à aligner dans la salle d'eau.

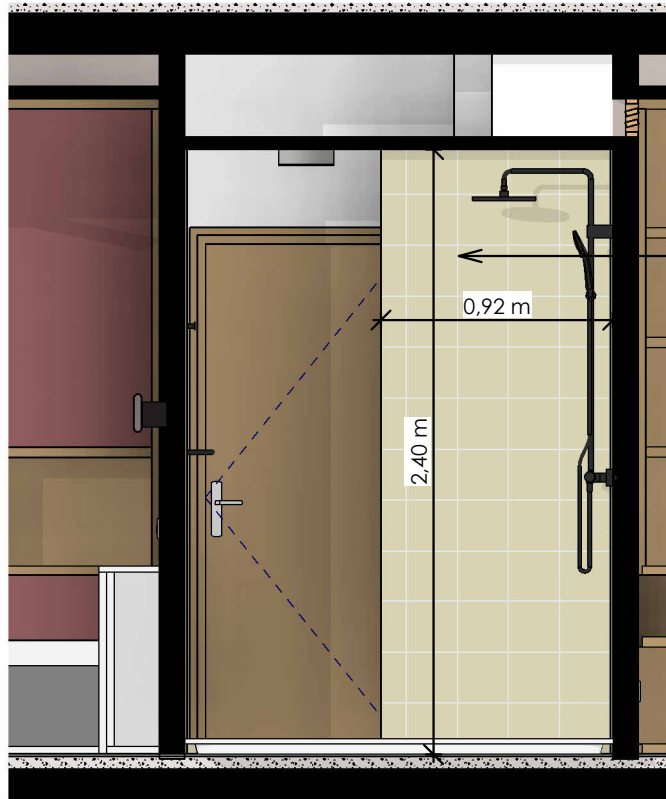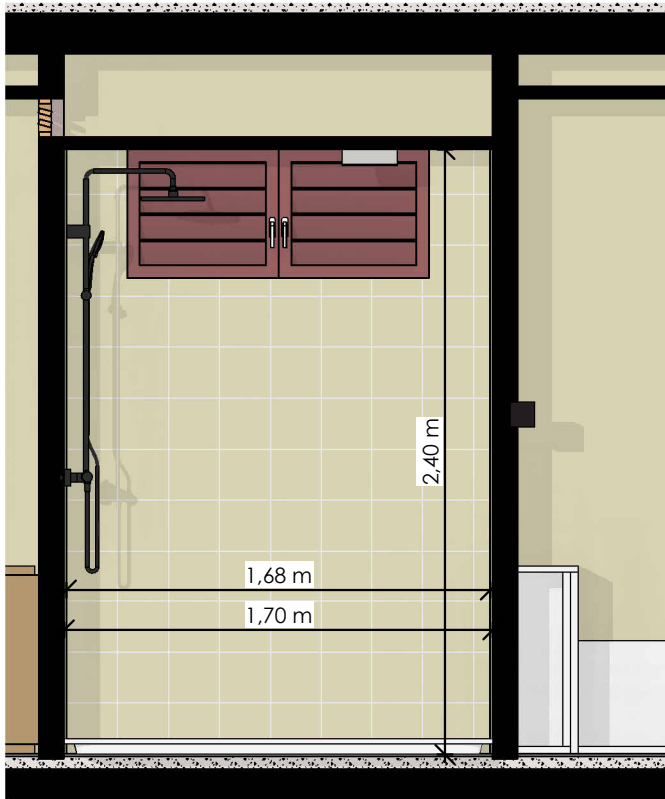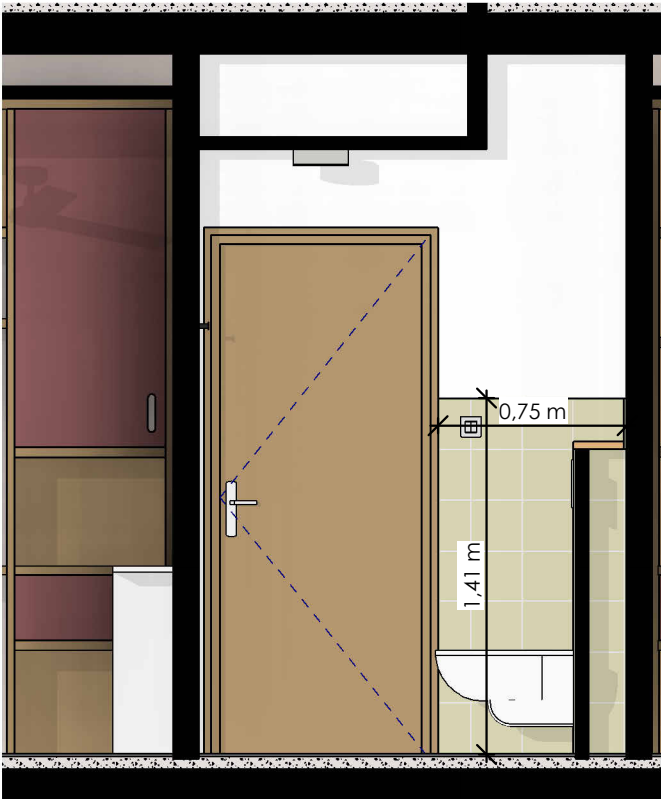

4.3.05
Chambre simple - Matériaux et calepinage - Salle d'eau
Echelle : 1 : 30

309 / BCC 40 PLACES
Phase : DCE
Date : Avril 2026