



Repérage des terminaux électriques - vues salle d'eau, balcon et entrée




Balcon :

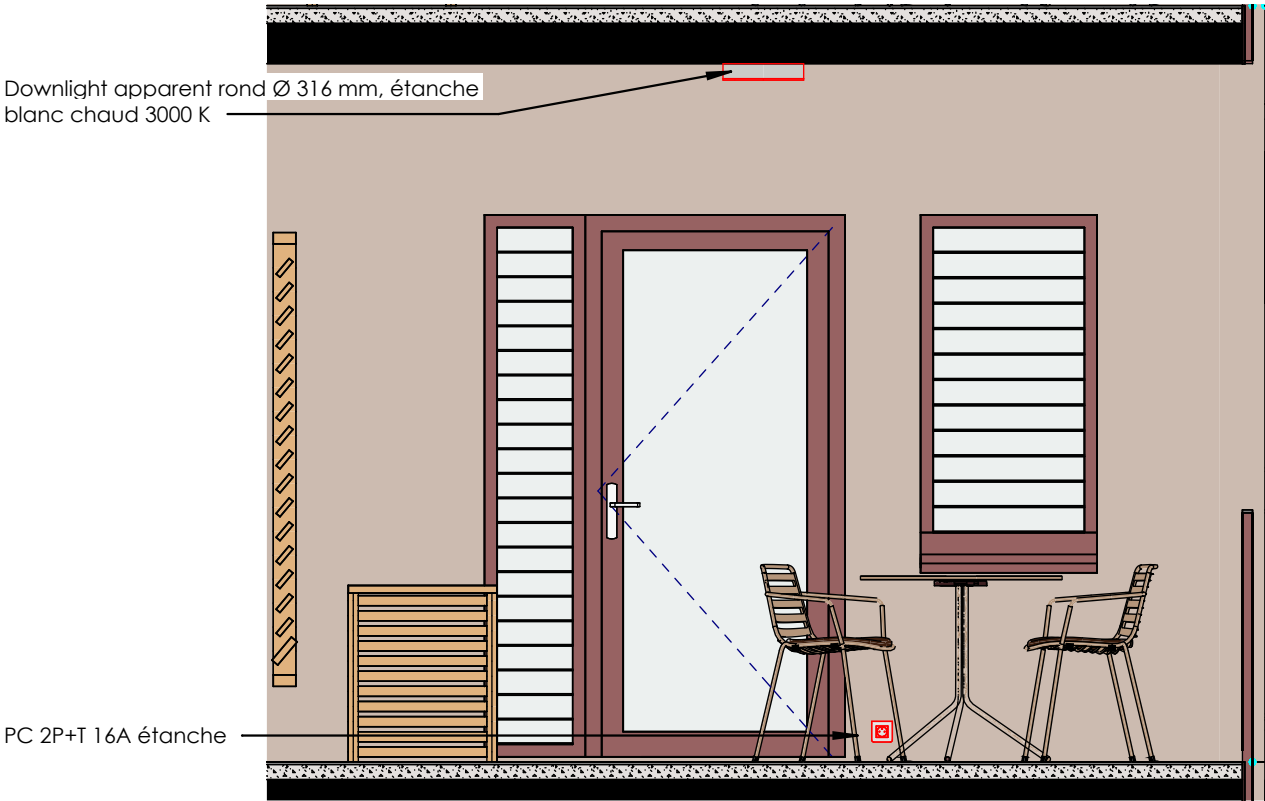

Entrée :

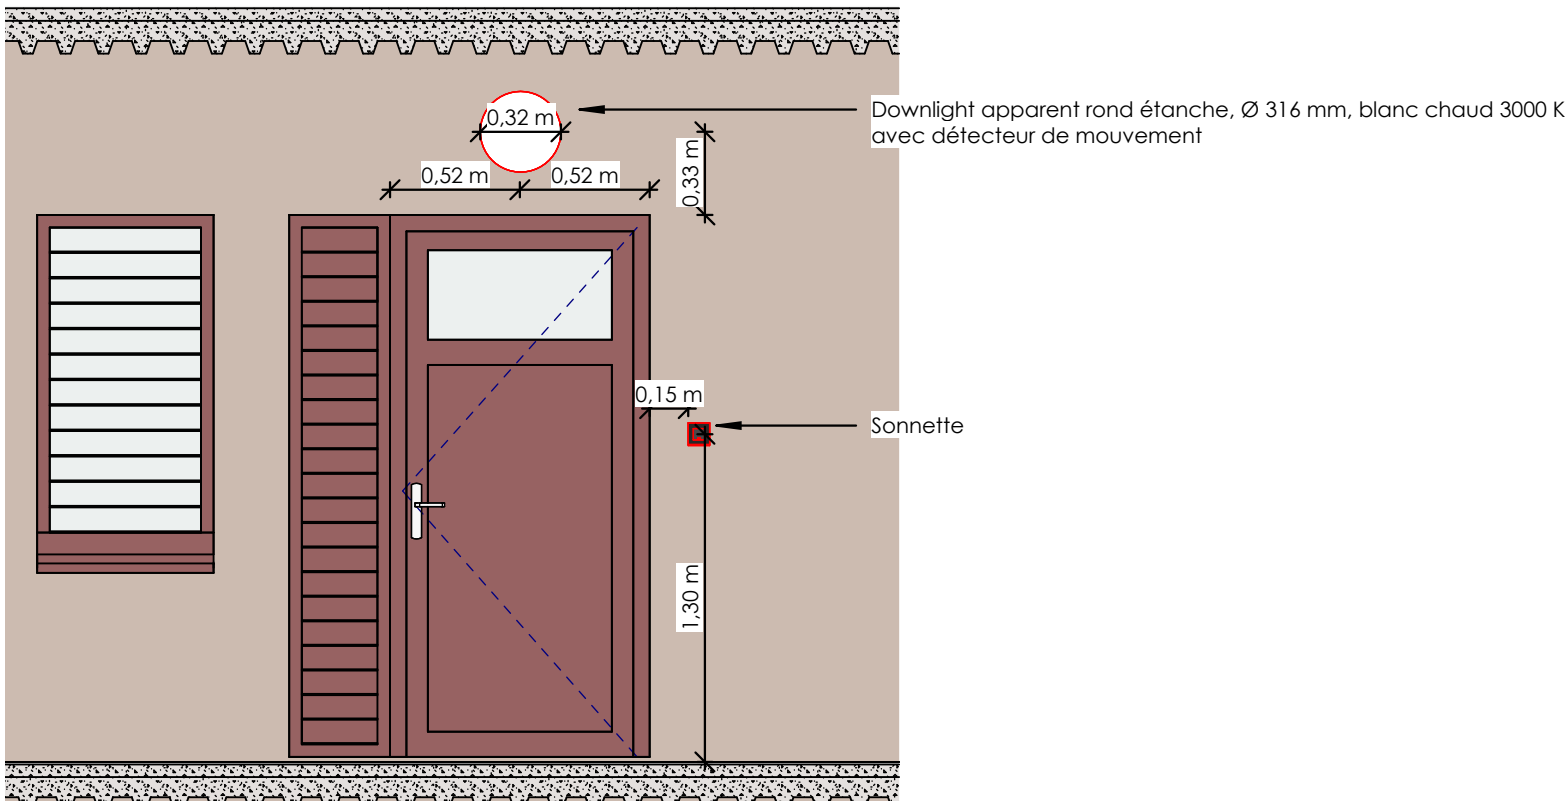

Salle d'eau :

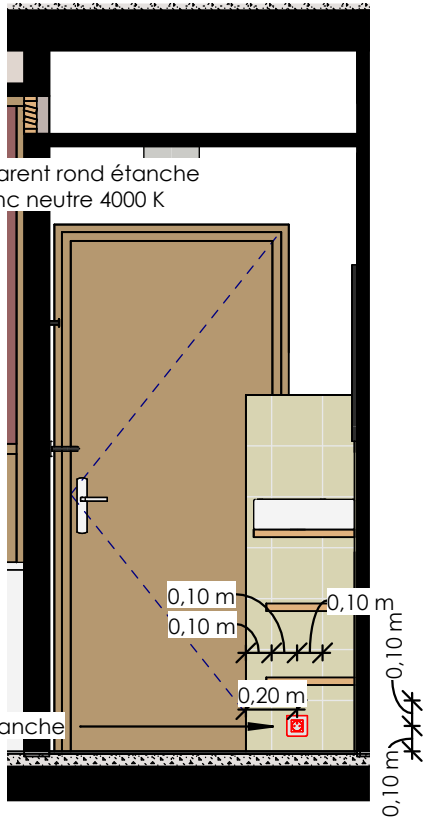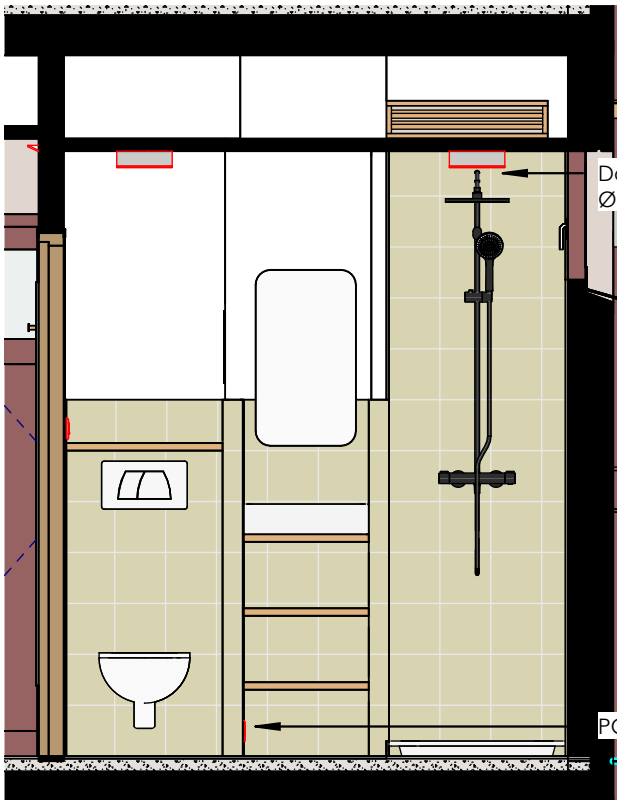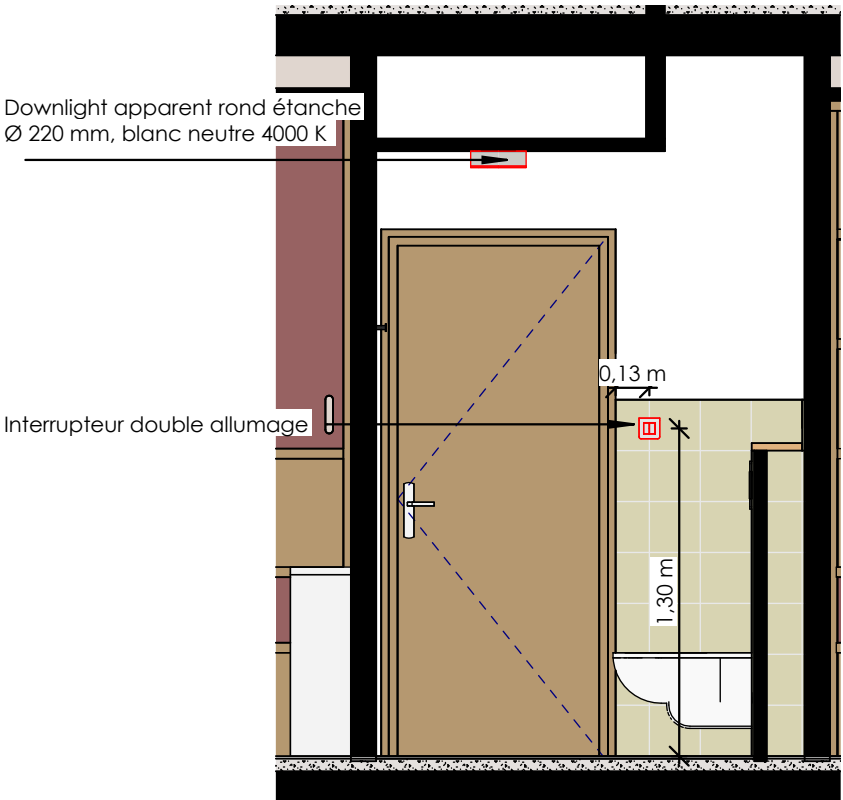

4.3.08.c
Chambre simple - Repérage des terminaux électriques
Echelle : 1 : 30

309 / BCC 40 PLACES
Phase : DCE
Date : Avril 2026