


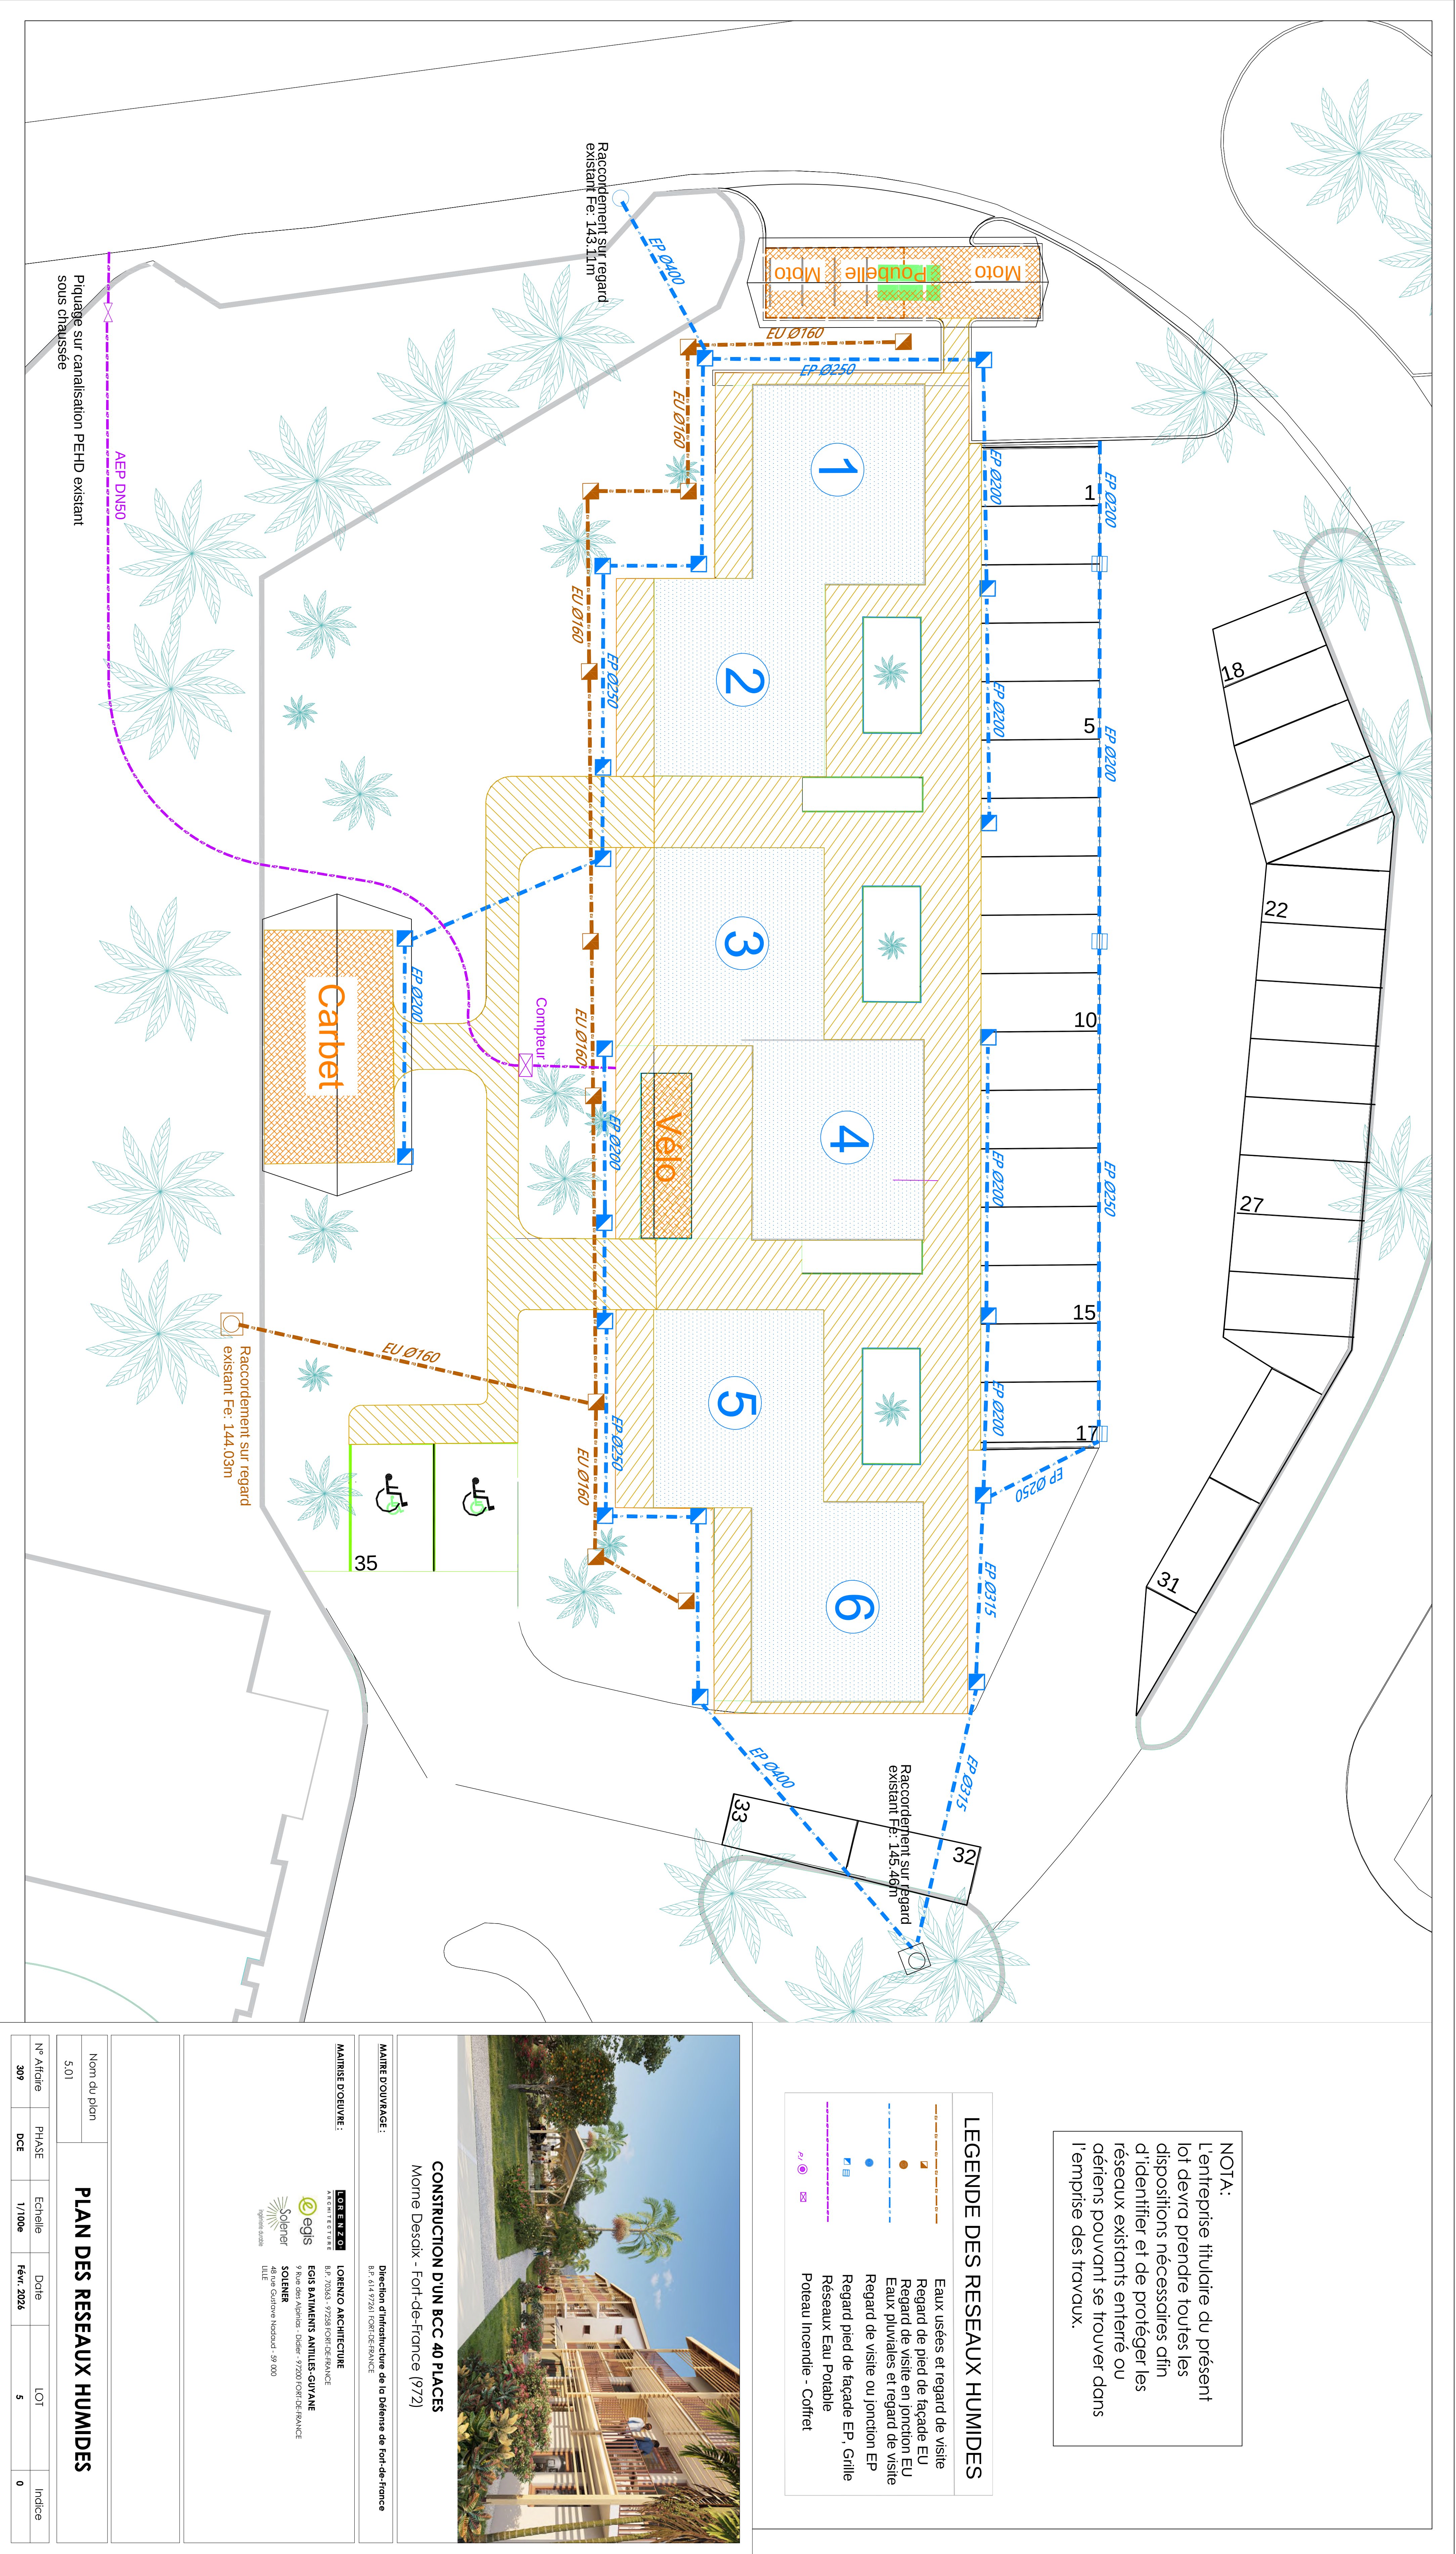

NOTA:  
L'entreprise titulaire du présent lot devra prendre toutes les dispositions nécessaires afin d'identifier et de protéger les réseaux existants enterrés ou aériens pouvant se trouver dans l'emprise des travaux.

LEGENDE DES RESEAUX HUMIDES

Eaux usées et regard de visite

Regard de pied de façade EU

Regard de visite en jonction EU

Eaux pluviales et regard de visite

Regard de visite ou jonction EP

Regard pied de façade EP, Grille

Réseaux Eau Potable

Poteau incendie - Coffret



CONSTRUCTION D'UN BCC 40 PLACES  
Morne Desaix - Fort-de-France (972)

MAÎTRE D'OUVRAGE :

Direction d'infrastructure de la Défense de Fort-de-France  

MAÎTRE D'ŒUVRE :










|             |  |            |  |
|-------------|--|------------|--|
| Nom du plan |  | 5.01       |  |
| N° Attribué |  | 309        |  |
| Phase       |  | DCE        |  |
| Echelle     |  | 1/100e     |  |
| Lot         |  | 5          |  |
| Indice      |  | 0          |  |