



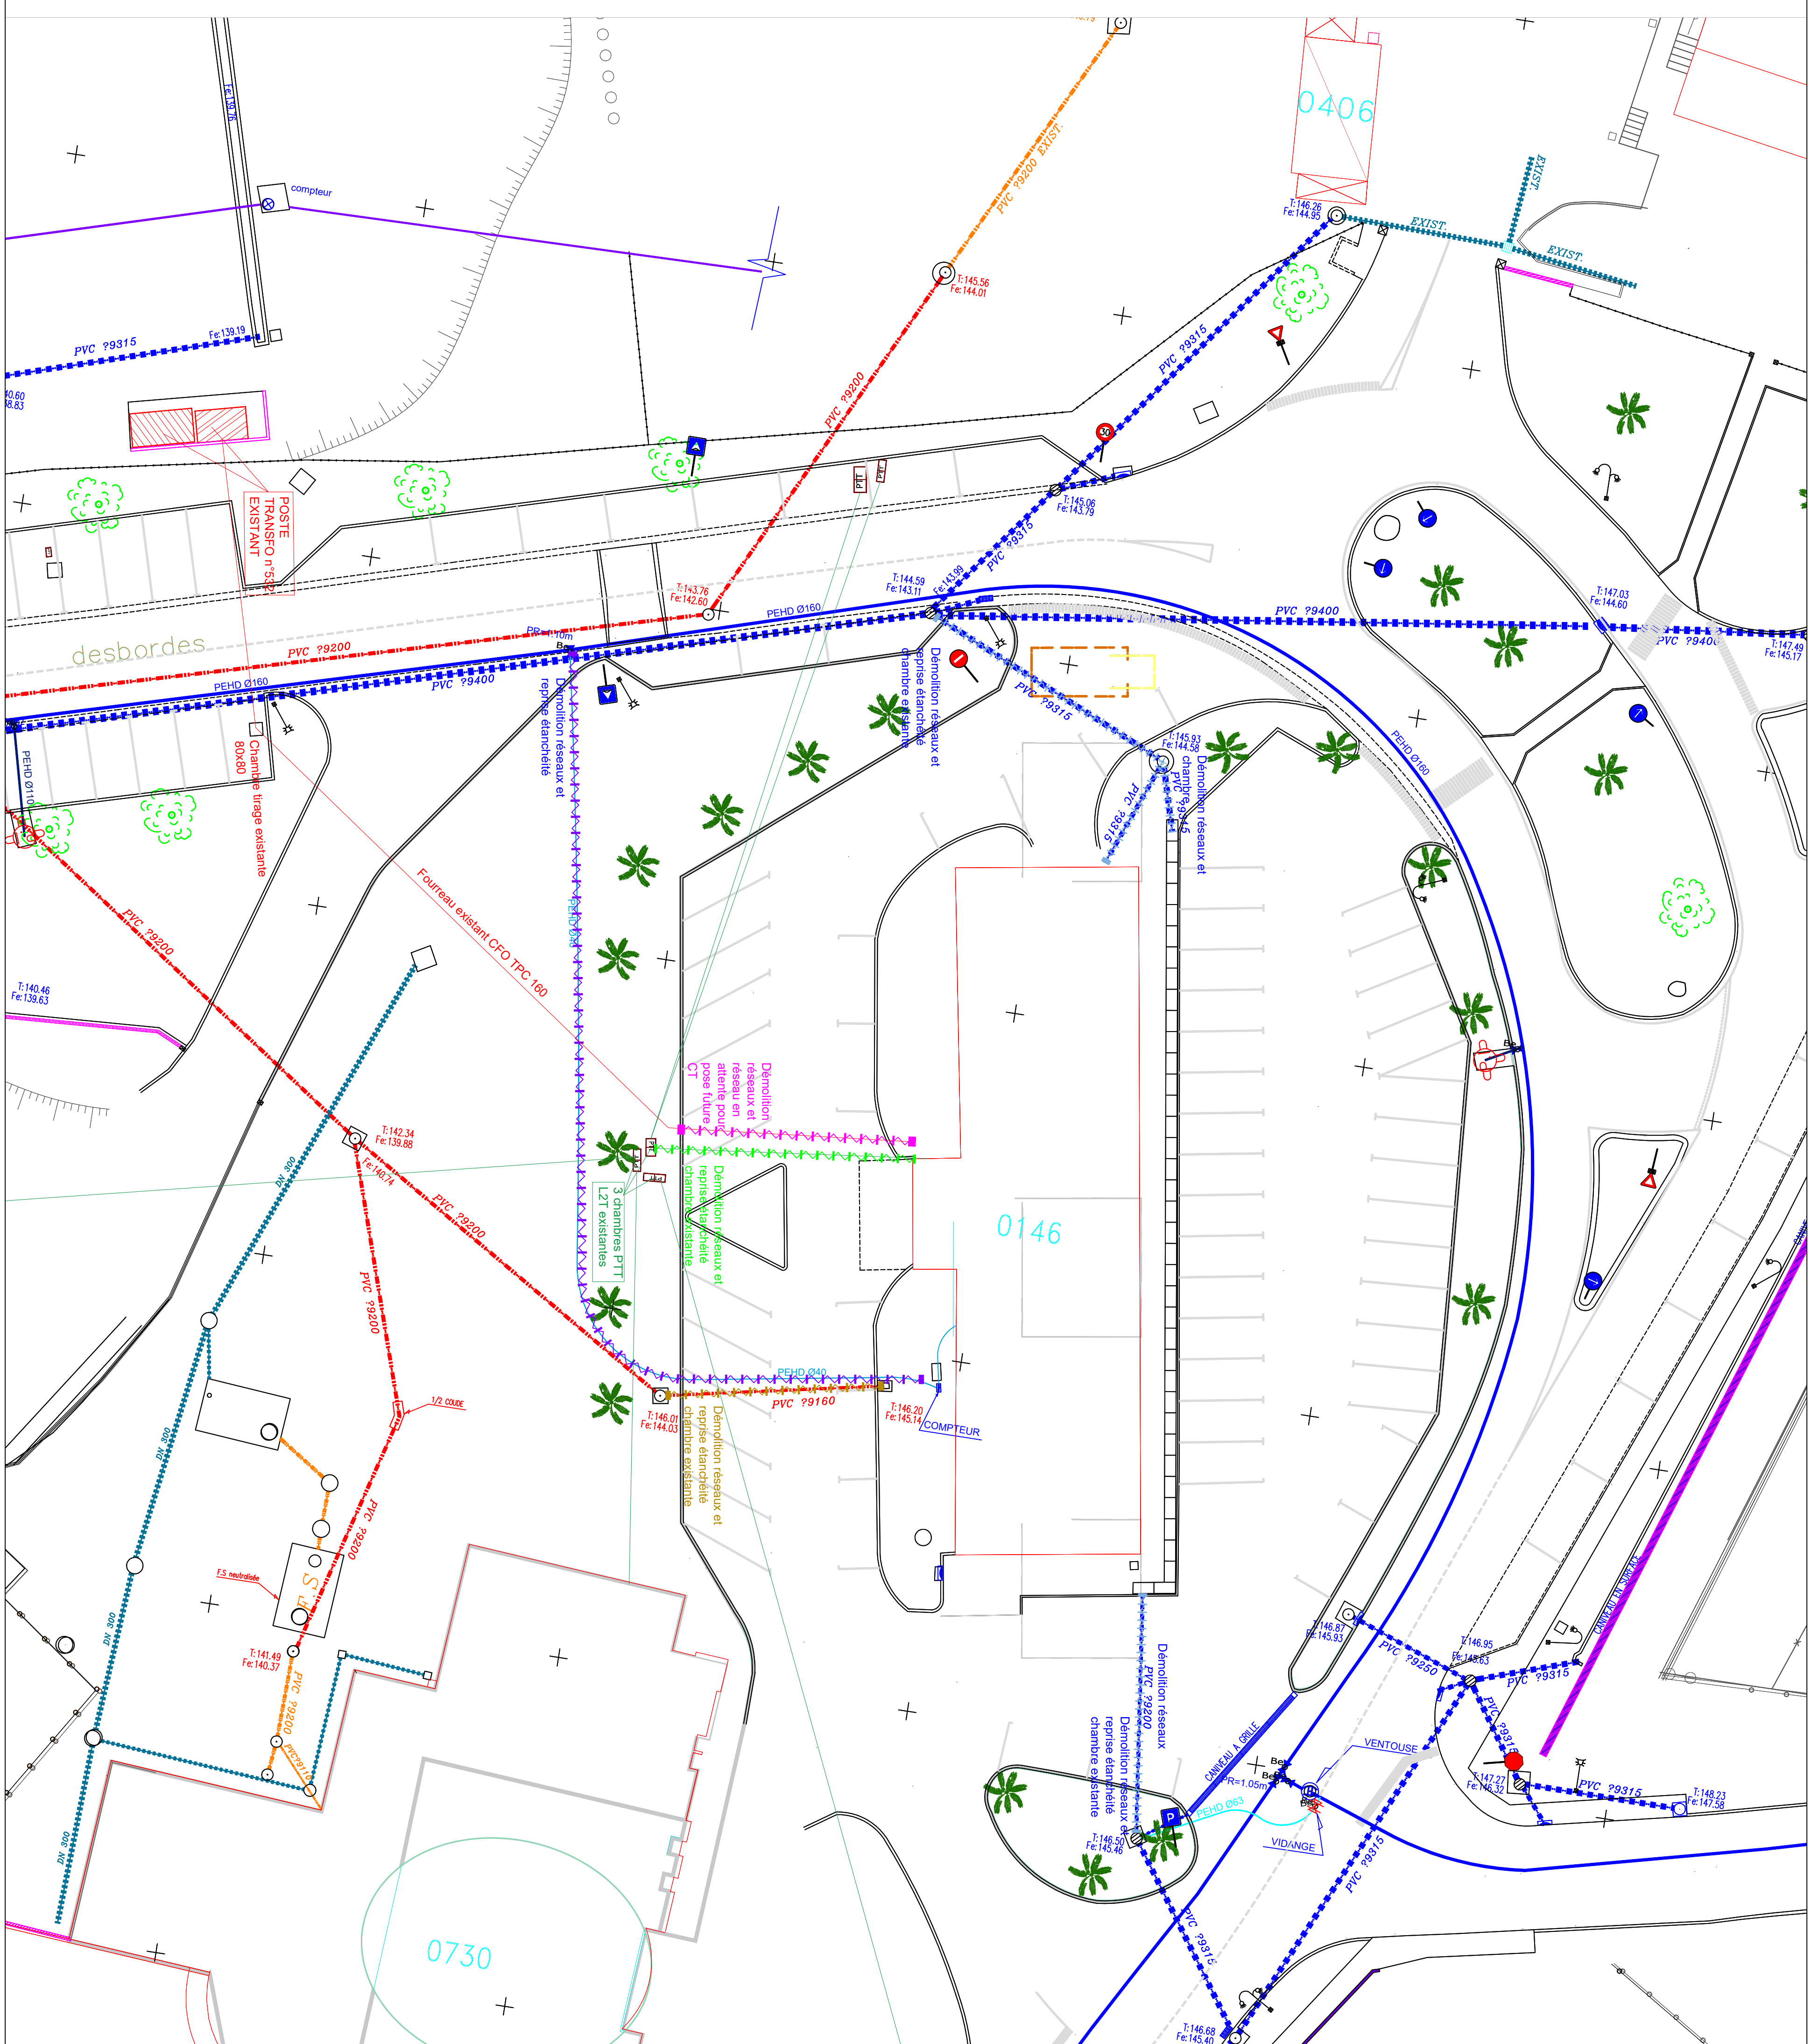

NOTA:
L'entreprise titulaire du présent lot est tenue de vérifier les réseaux existants. Les emplacements indiqués sont donnés à titre purement indicatif.

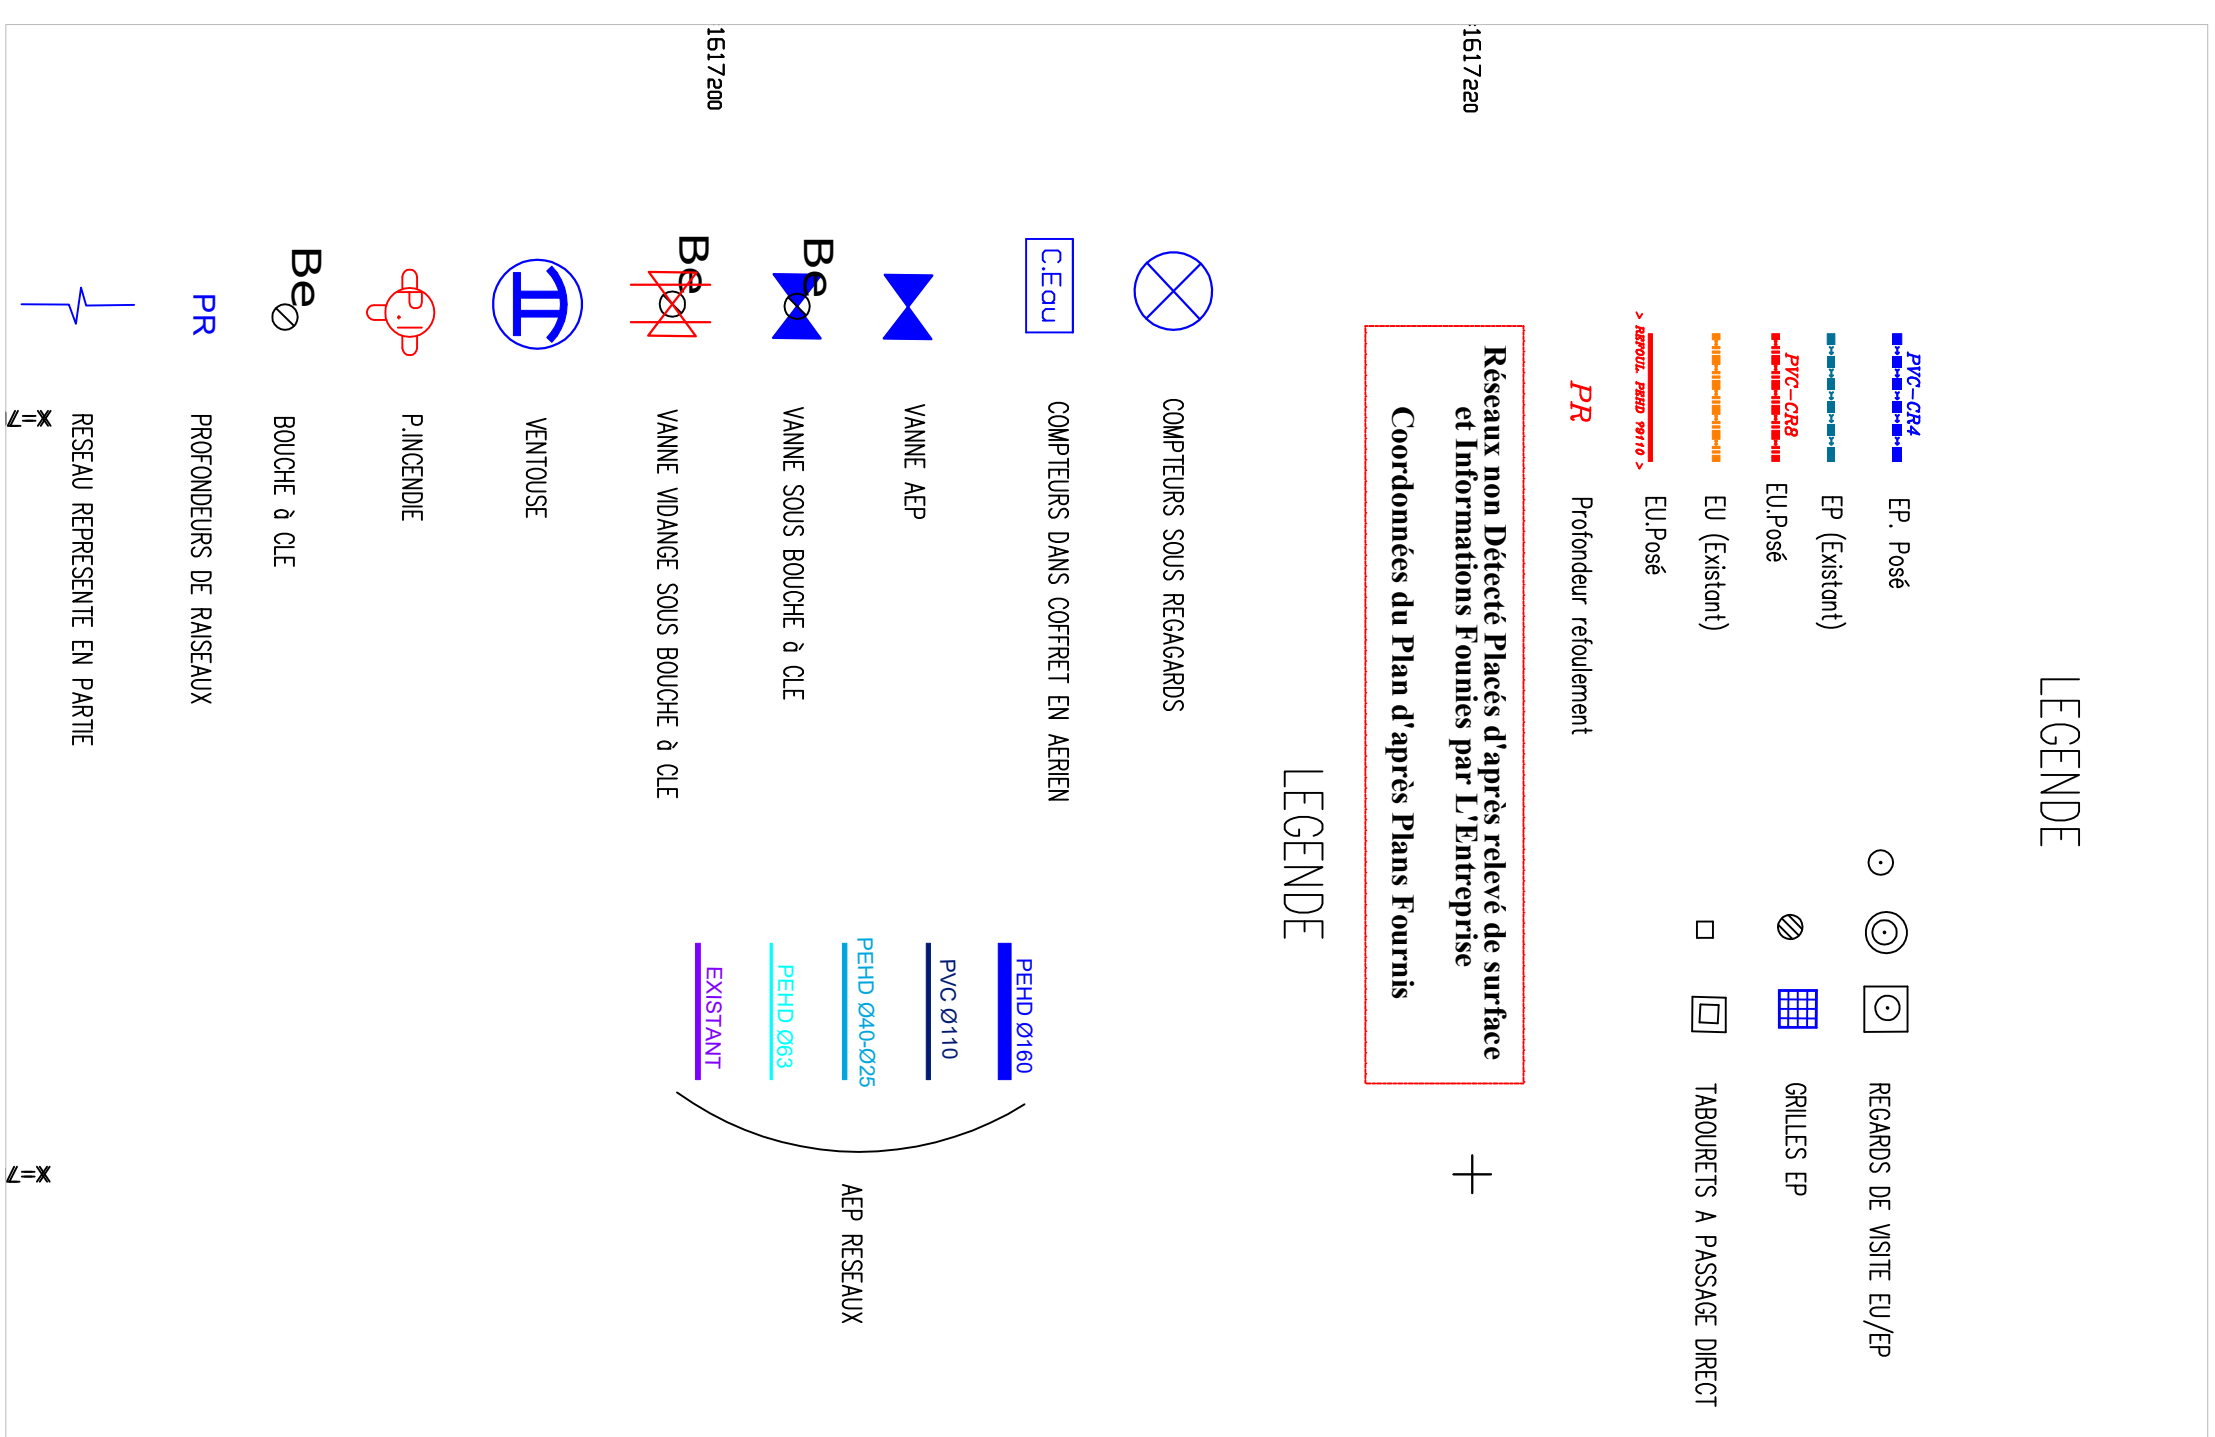

CONSTRUCTION D'UN BCC 30 PLACES
Morne Desaix - Fort-de-France (972)

MAITRE D'OUVRAGE

Direction d'infrastructure de la Défense de Fort-de-France
B.P. 614 97261 FORT-DE-FRANCE

MAÎTRISE D'ŒUVRE :

LORENZO
ARCHITECTURE

 **egis**

 **Solener**
Energie solaire

LORENZO ARCHITECTURE
B.P. 70263 - 97258 FORT-DE-FRANCE

EGIS BÂTIMENTS ANTILLES-GUYANE
9 rue des Alibonis - Didier - 97200 FORT-DE-FRANCE

SOLENER
48 rue Garfagne-Morand - 97 000
TITILE

PLAN RESEAUX EXISTANTS A DEMOLIR				
Nom du plan				
S04				
N° Affaire	Phase	Echelle	Date	LOT
309	DCE	1/200e	Fevr 2024	5
				Indice
				0