


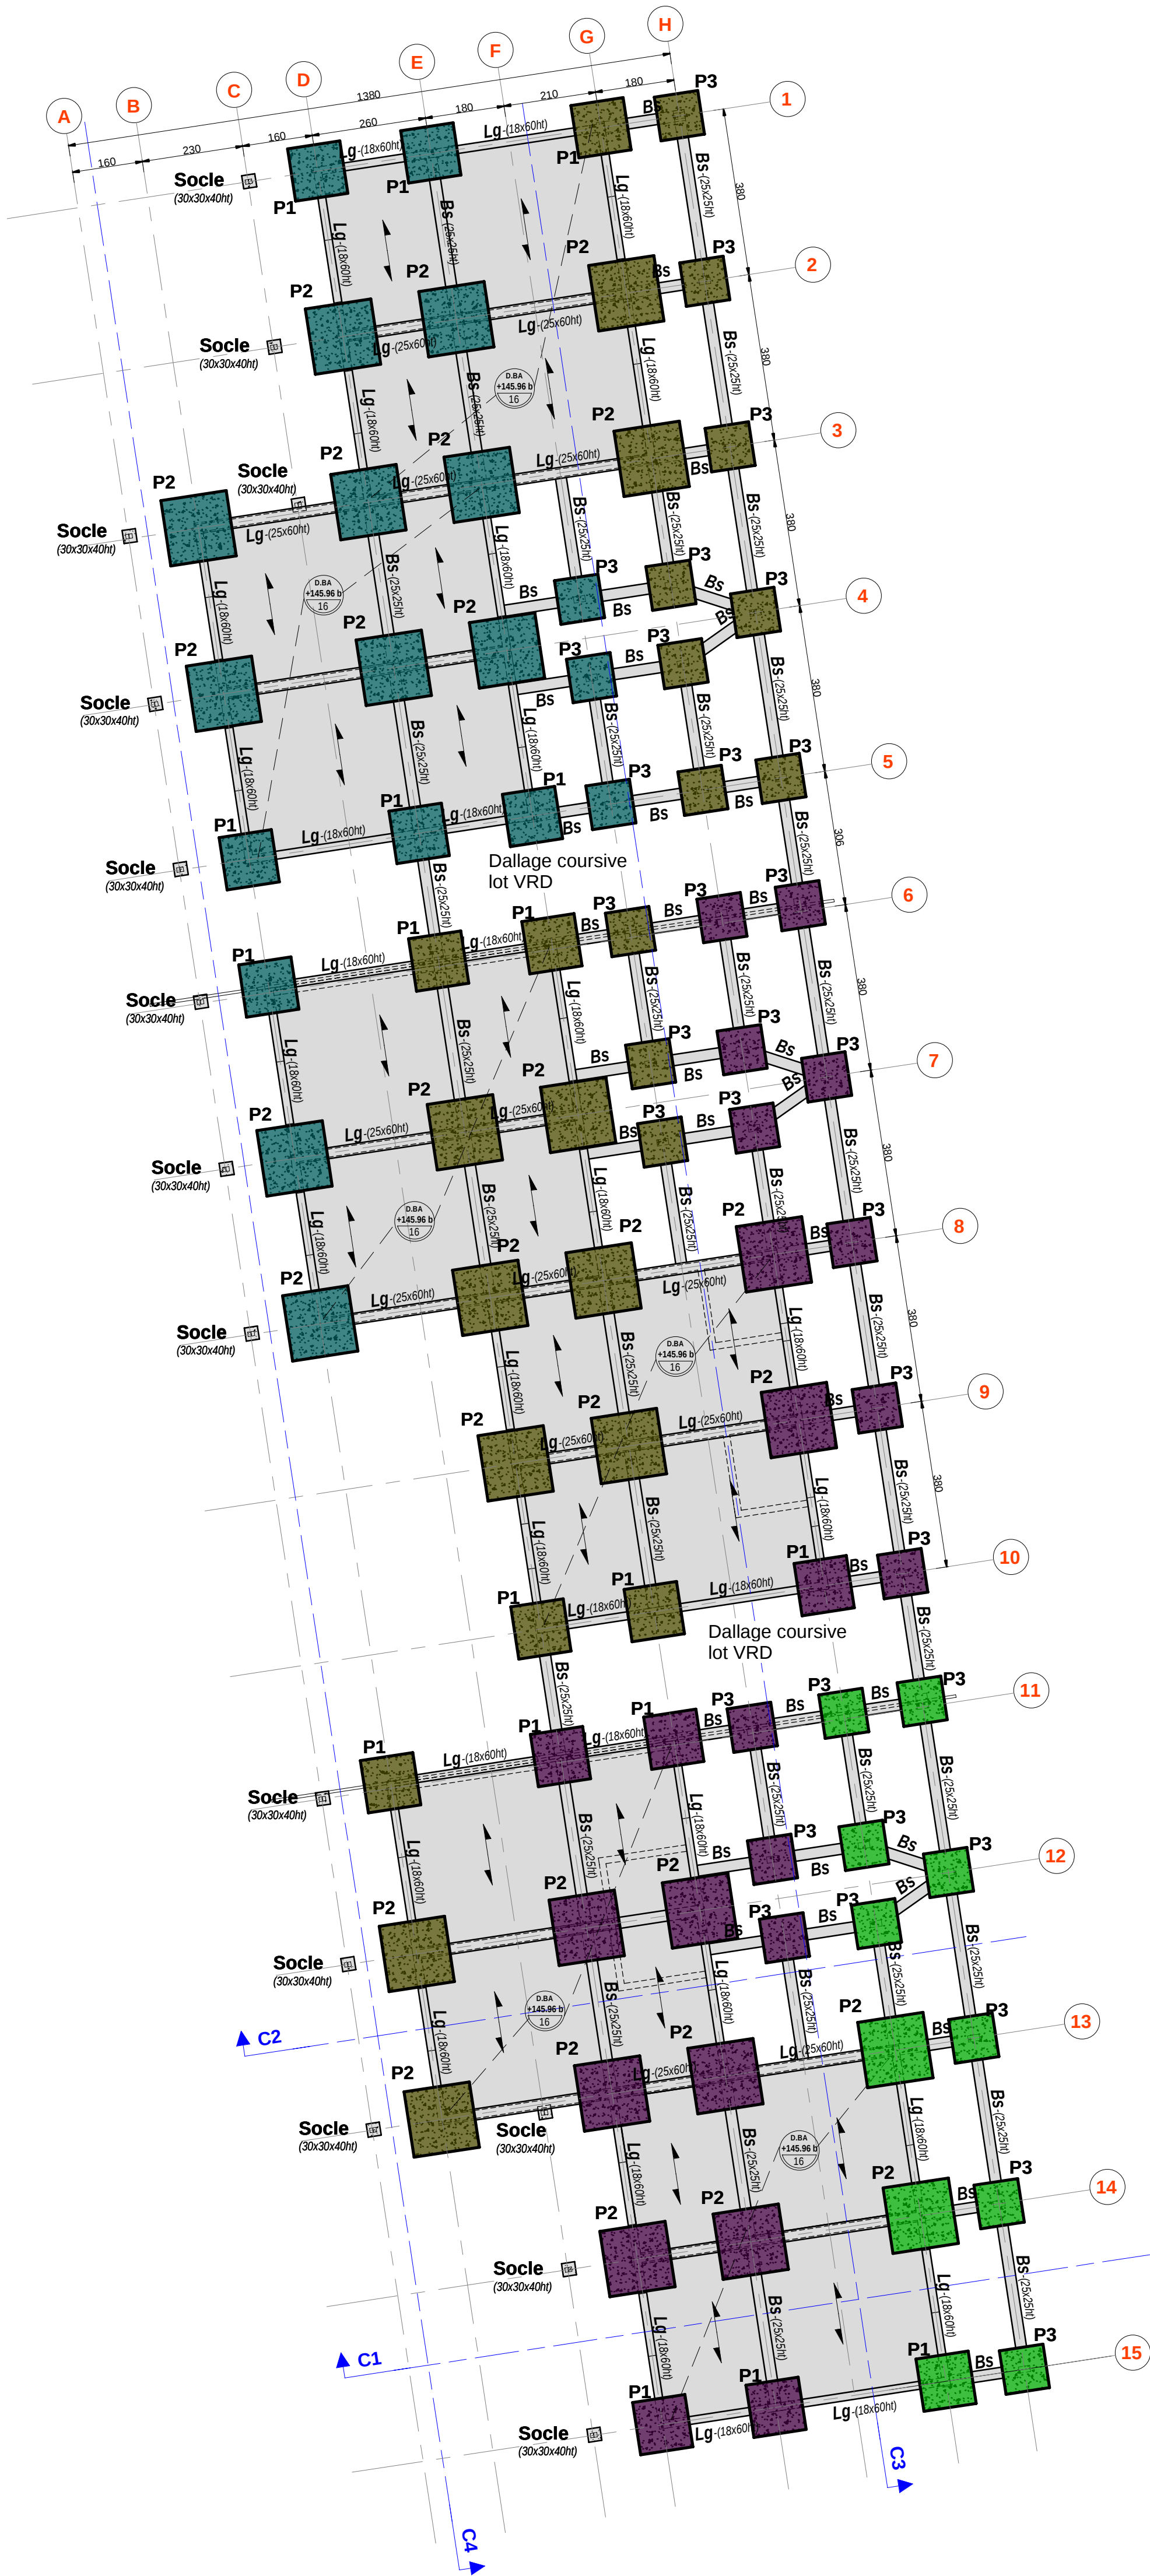

NOMENCLATURE FONDATIONS	
P	Puit
Lg	Longrine
Bs	Buton sismique

LEGENDE SECTIONS PUITS		
Dénomination	Schéma	Dimensions (cm)
P1		120x120xht var.
P2		150x150xht var.
P3		100x100xht var.

LEGENDE PROFONDEURS PUITS	
Schéma	Al (NGM)
	+142.06
	+142.36
	+142.56
	+142.86

HYPOTHESES DE CALCULS :
- Sol : Encastrement des fondations de 30cm minimum dans couche de lave altérée argilisée raide à très raide selon étude Géotechnique de GEODE n°G001.0.081-03A du 08/01/2026

LEGENDE GO	
	Mur Béton non porteur VNP
	Voile béton
	Poteau béton
	Poteau bois
	Poutre bois
	Impact voile béton du niveau supérieur
	Impact poteau bois du niveau supérieur
	Plancher Béton
	Plancher Collaborant

NOTA	
- Le prédimensionnement indiqué sur ce plan est donné à titre indicatif. - La cotation sommaire est donnée à titre indicatif, la cotation des plans architectes prime sur celles des plans de structure. - Pour les réservations et les gaines techniques seuls les plans fluides sont contractuels.	



CONSTRUCTION D'UN BCC 30 PLACES
Morne Desaix - Fort-de-France (972)

MAITRE D'OUVRAGE :		Direction d'Infrastructure de la Défense de Fort-de-France B.P. 614 97261 FORT-DE-FRANCE			
MAITRISE D'OEUVRE :		LORENZO ARCHITECTURE egis egis Solener ingénierie durable LORENZO ARCHITECTURE B.P. 70363 - 97258 FORT-DE-FRANCE EGIS BATIMENTS ANTILLES-GUYANE 9 Rue des Alpinias - Didier - 97200 FORT-DE-FRANCE SOLENER 48 rue Gustave Nadaud - 59 000 LILLE			
Nom du plan		Fondations et PB RDC			
5.11					
N° Affaire	PHASE	Echelle	Date	LOT	Indice
BAUE49601	DCE	1:100e	Févr_2026	1	A