


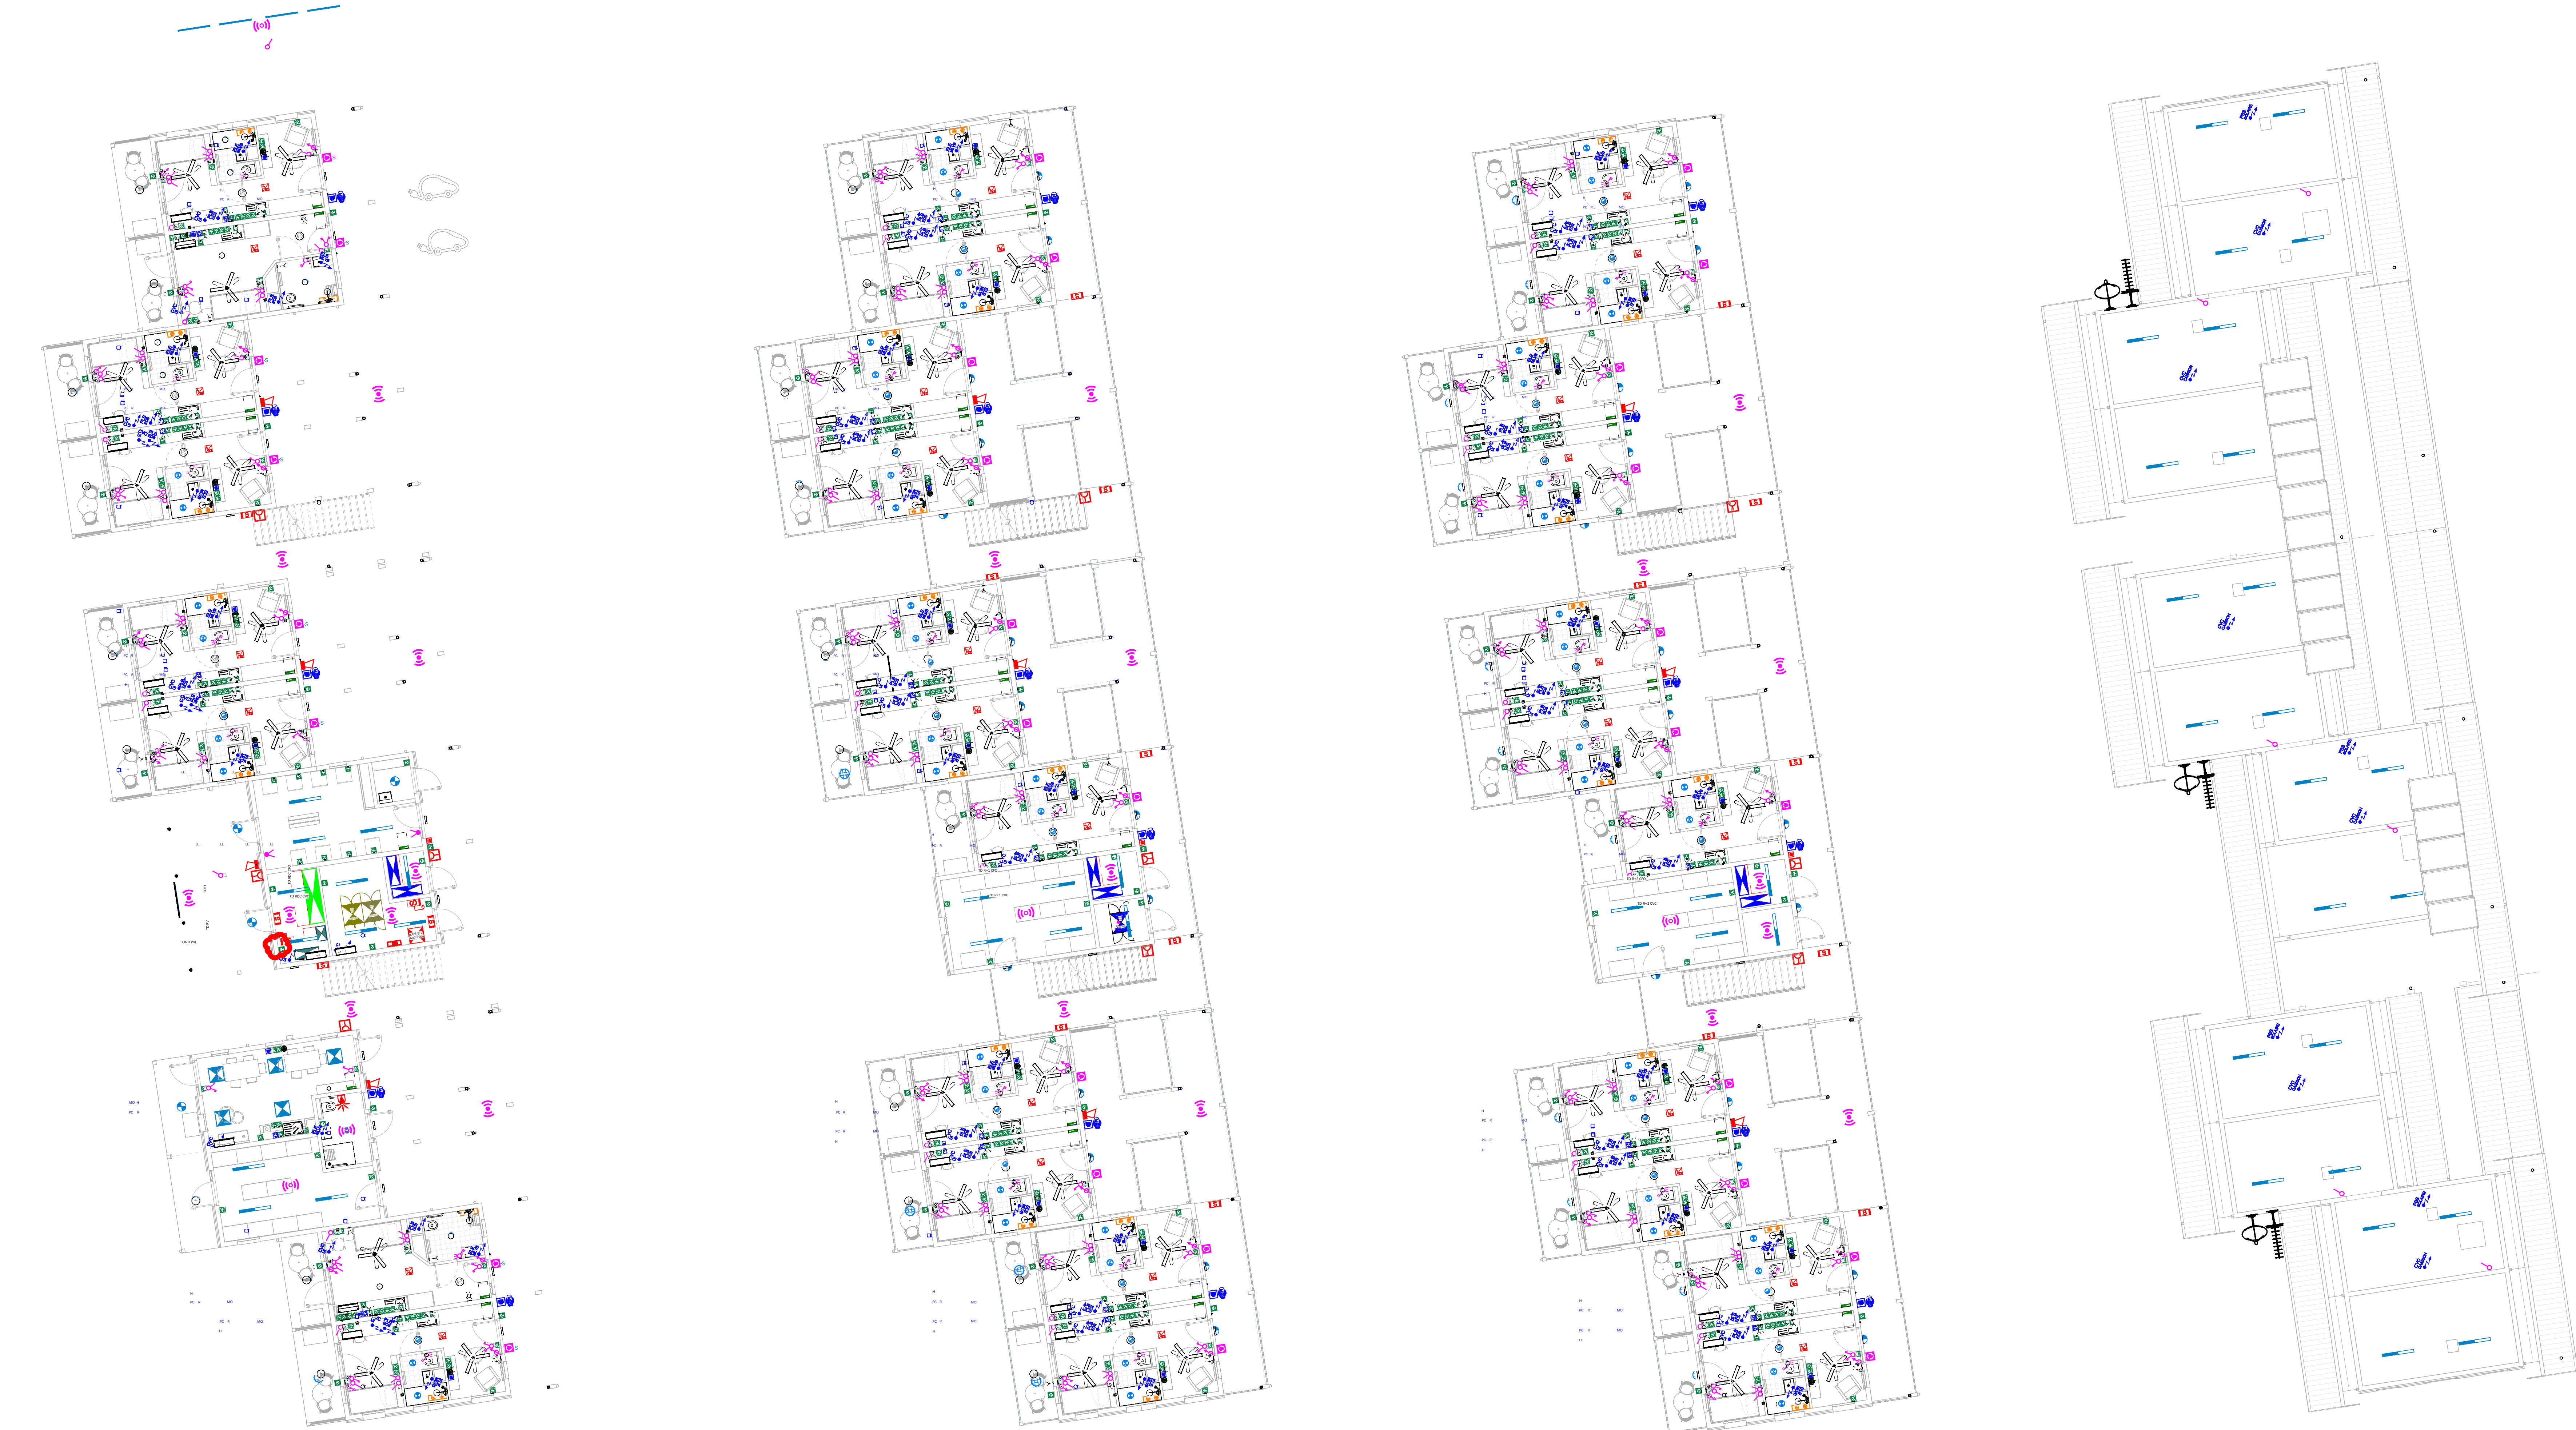

1 | RDC | 1 : 100

2 | R+1 | 1 : 100

3 | R+2 | 1 : 100

4 | Toit | 1 : 100

Type 01	PC 2P+T 10/16A normale
Type 02	PC 2P+T 16A étanche
Type 03	PC 2P+T 16A spécialisée
Type 04	PC 2P+T 32A spécialisée
Type 05	Attente spécifique
Type 06	BAES
Type 07	BAP1
Type 08	Base SSI
Type 09	DAAF
Interrupteur Simple Allumage	Declencheur manuel
Interrupteur Double Allumage- Lumineux	Sirène incendie
Interrupteur Va et Vient	Flash lumineux
Interrupteur Va et Vient- Double	Report repêqueur
Interrupteur Gradateur	Point d'accès RJ45
Sonnette	Point d'accès RJ45 téléphone de sécurité
Détecteur de présence	Borne Wifi
TGBT	Prise TV
Baie VDI	Brasseur d'air avec éclairage
TD	Barrette de terre
Coffret des chambres	Antenne parabolique
Module PV	Antenne TNT
Onduleur PV	Chemin de câble CFA
TD PV	Chemin de câble CFO
Gouttière extérieure CFO	Gouttière extérieure CFA



CONSTRUCTION D'UN BCC 30 PLACES
Morne Desaix - Fort-de-France (972)

MAÎTRE D'OUVRAGE :	Direction d'Infrastructure de la Défense de Fort-de-France B.P. 614 97281 FORT-DE-FRANCE
MAÎTRISE D'ŒUVRE :	 LORENZO ARCHITECTURE B.P. 70363 - 97258 FORT-DE-FRANCE EGIS BATIMENTS ANTILLES GUYANE 9 Rue des Alpinas - Didier - 97200 FORT-DE-FRANCE SOL ENER 48 rue Gustave Nadraud - 99 000 ULLE

Nom du plan	PLAN D'ENSEMBLE CFO CFA ELE 01				
N° Affaire	PHASE	Echelle	Date	LOT	Indice
BAUE49601	DCE	1 : 100e	Avril 2026	ELE	1