





1 | RDC CDC | 1 : 100



2 | R+1 CDC | 1 : 100

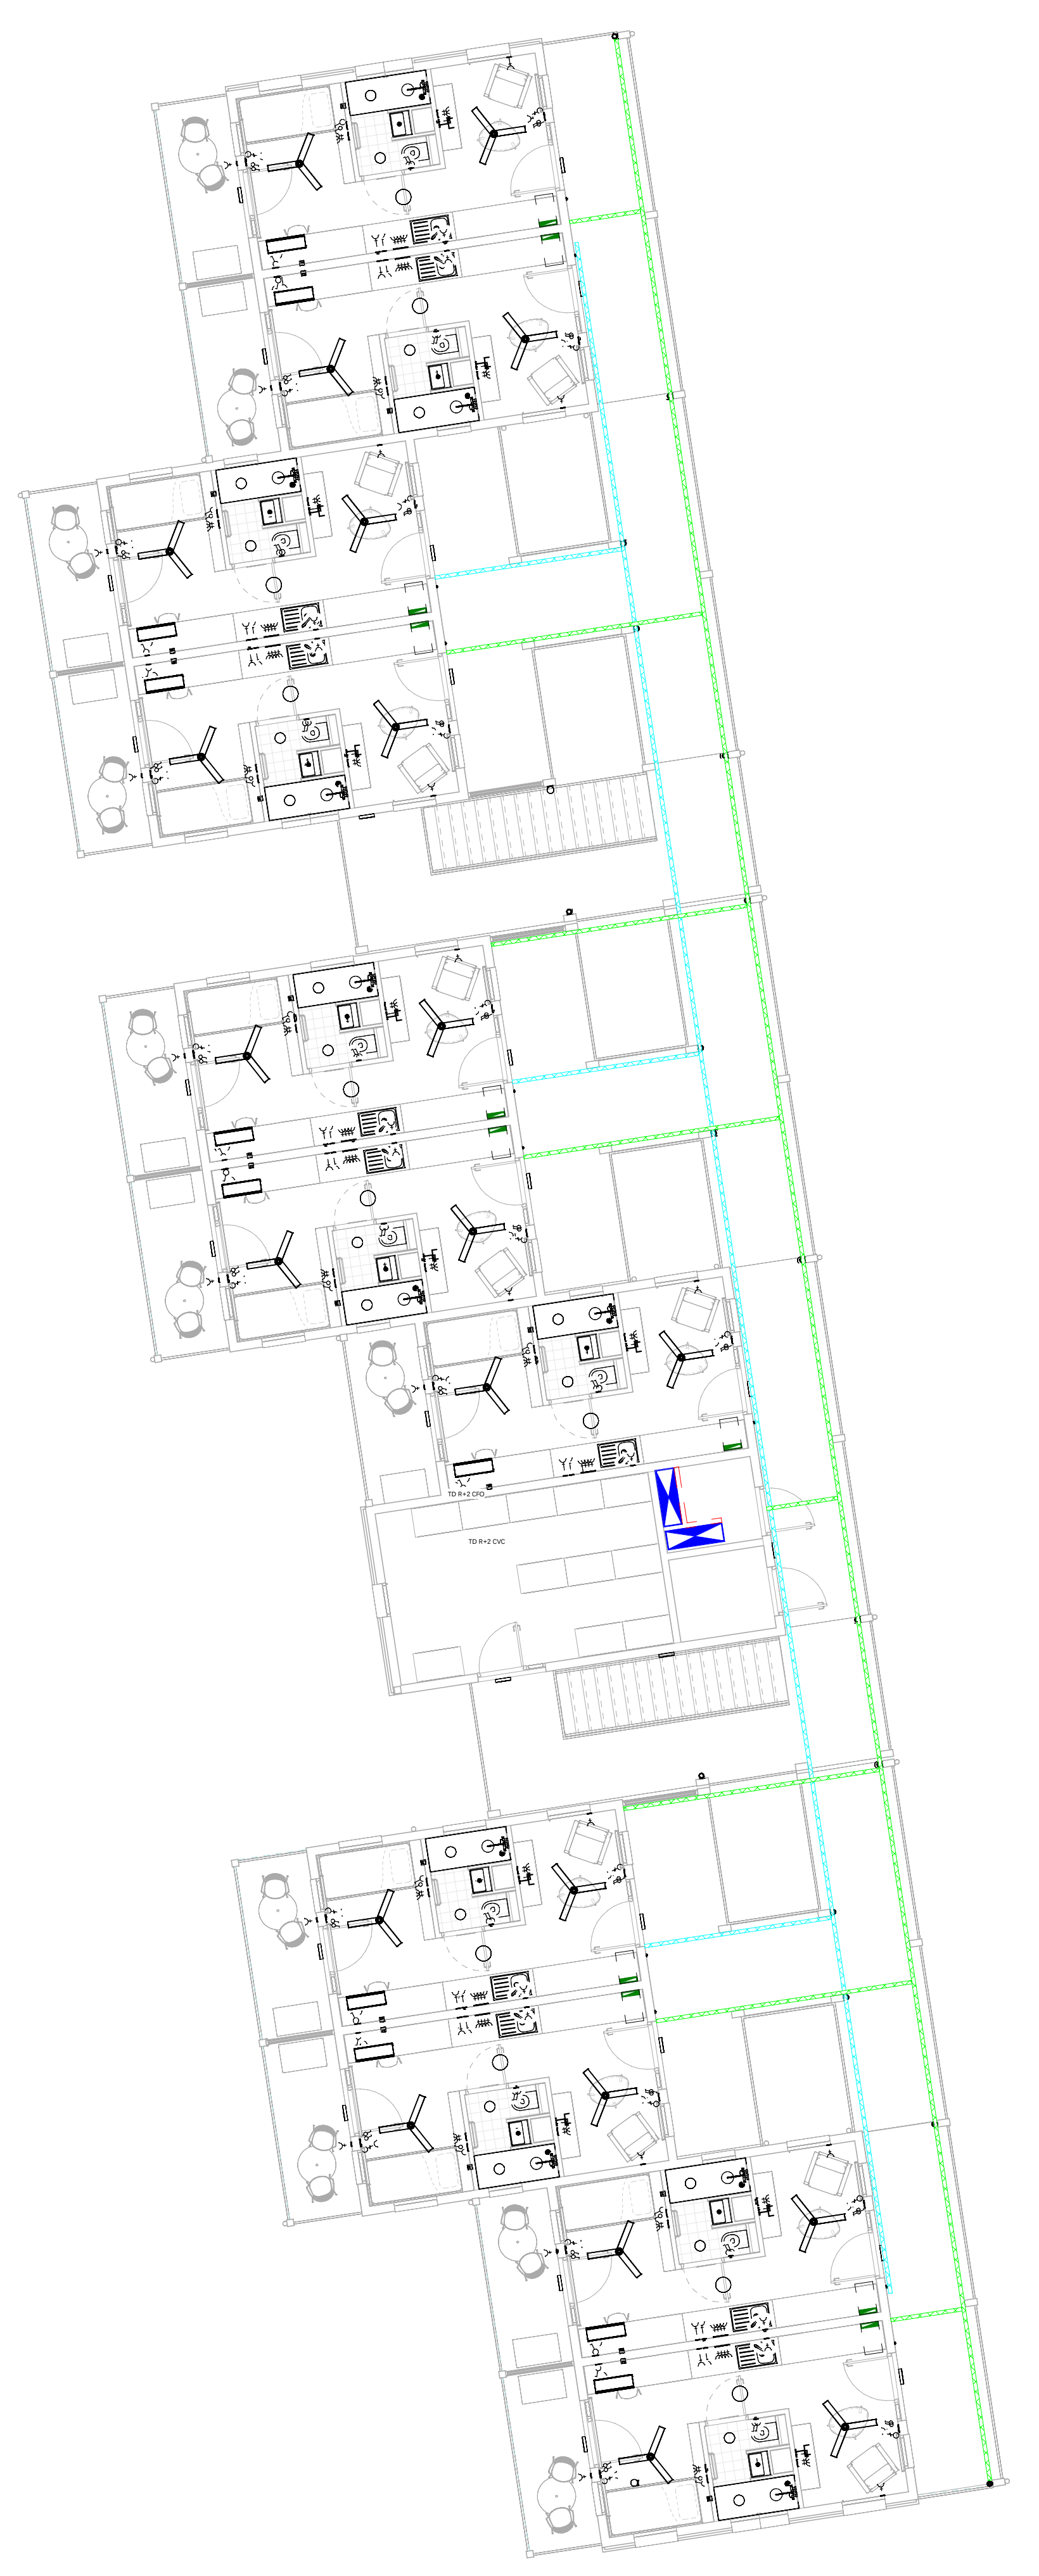

3 | R+2 CDC | 1 : 100

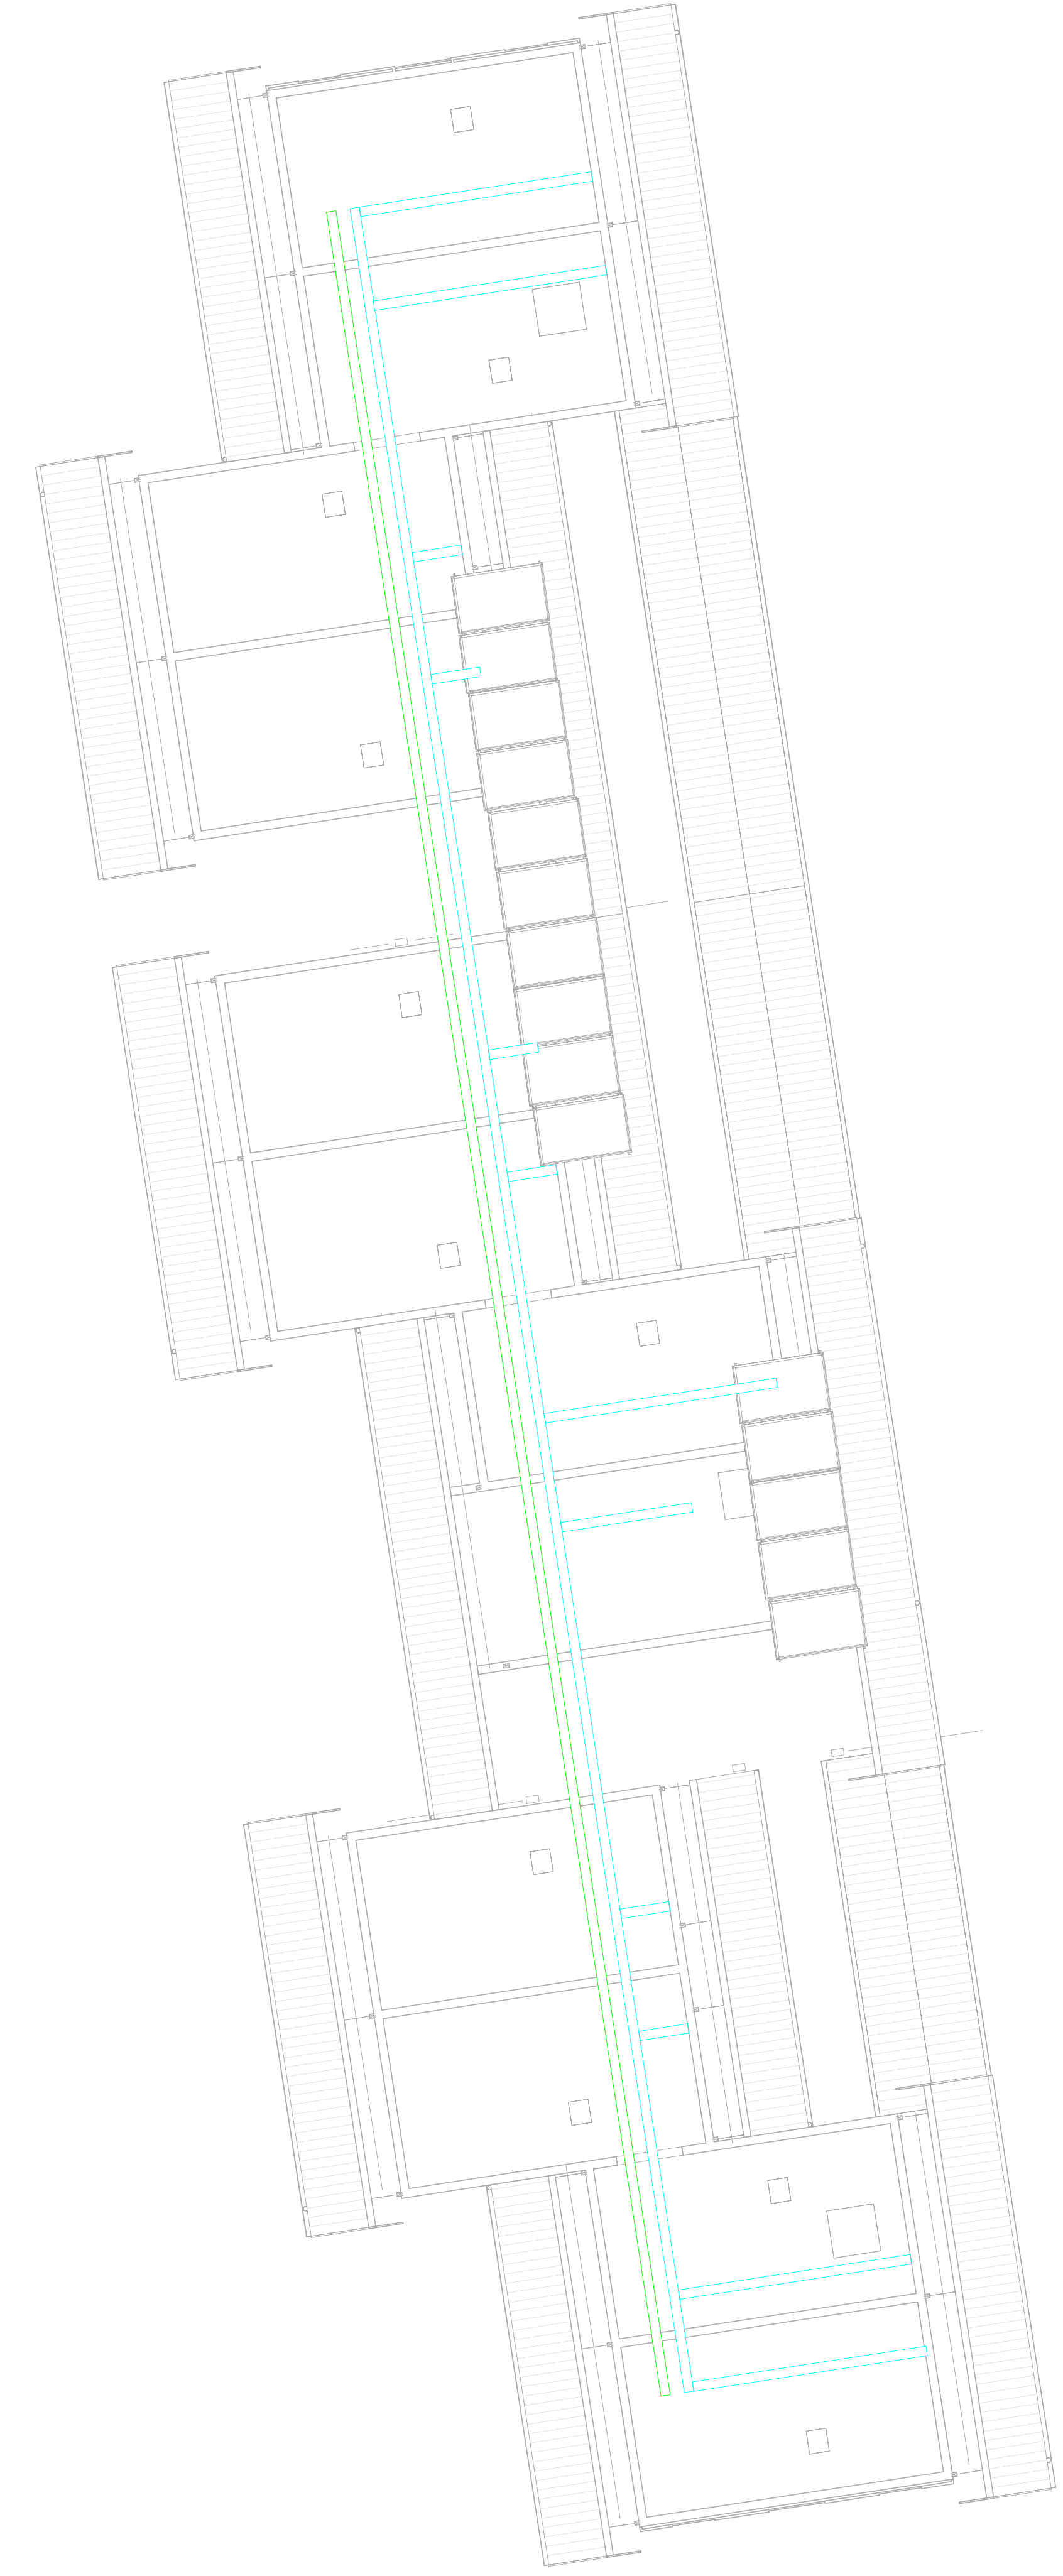

4 | Toit CDC | 1 : 100

	Type 01		Type 02		Type 03		Type 04		Type 05		Type 06		Type 07		Type 08		Type 09		Interrupteur Simple Allumage		Interrupteur Double Allumage Lumineux		Interrupteur Va et Vient		Interrupteur Va et Vient Double		Interrupteur Gradateur		Sonnette		DéTECTEUR de présence		TGBT		Bale VDI		TD		Coffret des chambres		Module PV		Onduleur PV		TD PV		Gouttière extérieure CFO		PC 2P+T 10/16A normale		PC 2P+T 16A étanche		PC 2P+T 16A spécialisée		PC 2P+T 32A spécialisée		Attente spécifique		BAES		BAP		Bale SSI		DAAF		Déclencheur manuel		Sirène incendie		Flash lumineux		Report répéteur		Point d'accès RJ45		Point d'accès RJ45 téléphonie de sécurité		Borne Wifi		Prise TV		Brasseur d'air avec éclairage		Barrette de terre		Antenne parabolique		Antenne TNT		Chemin de câble CFA		Chemin de câble CFO		Gouttière extérieure CFA
--	---------	--	---------	--	---------	--	---------	--	---------	--	---------	--	---------	--	---------	--	---------	--	------------------------------	--	---------------------------------------	--	--------------------------	--	---------------------------------	--	------------------------	--	----------	--	-----------------------	--	------	--	----------	--	----	--	----------------------	--	-----------	--	-------------	--	-------	--	--------------------------	--	------------------------	--	---------------------	--	-------------------------	--	-------------------------	--	--------------------	--	------	--	-----	--	----------	--	------	--	--------------------	--	-----------------	--	----------------	--	-----------------	--	--------------------	--	---	--	------------	--	----------	--	-------------------------------	--	-------------------	--	---------------------	--	-------------	--	---------------------	--	---------------------	--	--------------------------



CONSTRUCTION D'UN BCC 30 PLACES
Morne Desaix - Fort-de-France (972)

MAÎTRE D'OUVRAGE : Direction d'Infrastructure de la Défense de Fort-de-France
B.P. 614 97201 FORT-DE-FRANCE

MAÎTRE D'OSUVER : LORENZO ARCHITECTURE
B.P. 70363 - 97258 FORT-DE-FRANCE
EGIS BATIMENTS ANTILLES-GUYANE
9 Rue des Alpines - Didier - 97200 FORT-DE-FRANCE
SOLUNER
48 rue Gustave Nadaud - 59 000
LILLE

Nom du plan	PLAN DE CHEMINEMENT CFO CFA					
5.23						
N° Affaire	PHASE	Echelle	Date	LOT	Indice	
BAUE49601	DCE	1 : 100e	Févr_2026	3	1	