

CREATION D'UNE SALLE CRIMINELLE DANS LE PALAIS VERDUN A AIX-EN-PROVENCE

13100 AIX-EN-PROVENCE

MAITRE D'OUVRAGE

MOA Ministère de la Justice Service de l'immobilier Ministériel Délégation interrégionale d'Aix en Provence 350, av. du Club Hippique Immeuble Le Praesidium - CS 70456 13096 AIX-EN-PROVENCE CEDEX 2 04 13 10 90 13 emilie.costes@justice.gouv.fr


MAITRISE D'OEUVRE


ARCHITECTE MANDATAIRE REGIS ROUDIL ARCHITECTES Place Romée de Villeneuve - Le Mansard A 13090 AIX EN PROVENCE 04 42 61 19 05 contact@regisroudil.fr	BUREAU D'ETUDE STRUCTURE AiS 300 avenue des Papeteries 38190 VILLARD-BONNOT 04 76 99 94 38 contact@ais-ingenierie.fr
BUREAU D'ETUDE FLUIDES / SSI AD2i 70 rue de la Tramontane 13090 AIX EN PROVENCE 04 42 20 88 89 candidatures@ad2i.com	ECONOMISTE / OPC R2M 22 avenue André Roussin 13016 MARSEILLE 04 96 15 12 30 contact@r2m-economiste.com
BUREAU DE CONTRÔLE APAVE 60 rue de la Tramontane, 13090 AIX EN PROVENCE 06 58 41 33 52 heloise.kaddouri@apave.com	SPS AASCO 62 rue Cesaria Evora 84350 Courthézon 04 90 28 71 56 florent.faure@aasco.fr


DOSSIER DE CONSULTATION DES ENTREPRISES

ETAT EXISTANT PLANS & COUPES	ZONE :
	FORMAT : A3
	DATE : 14.04.2026
	ECH :

A	R	R	S	C	V	D	C	E		0	0	0	0	C	A	0	1	-	-
Emetteur			Projet			Phase			TYPE DOC	Zone / Planche			Numéro folio			Indice			

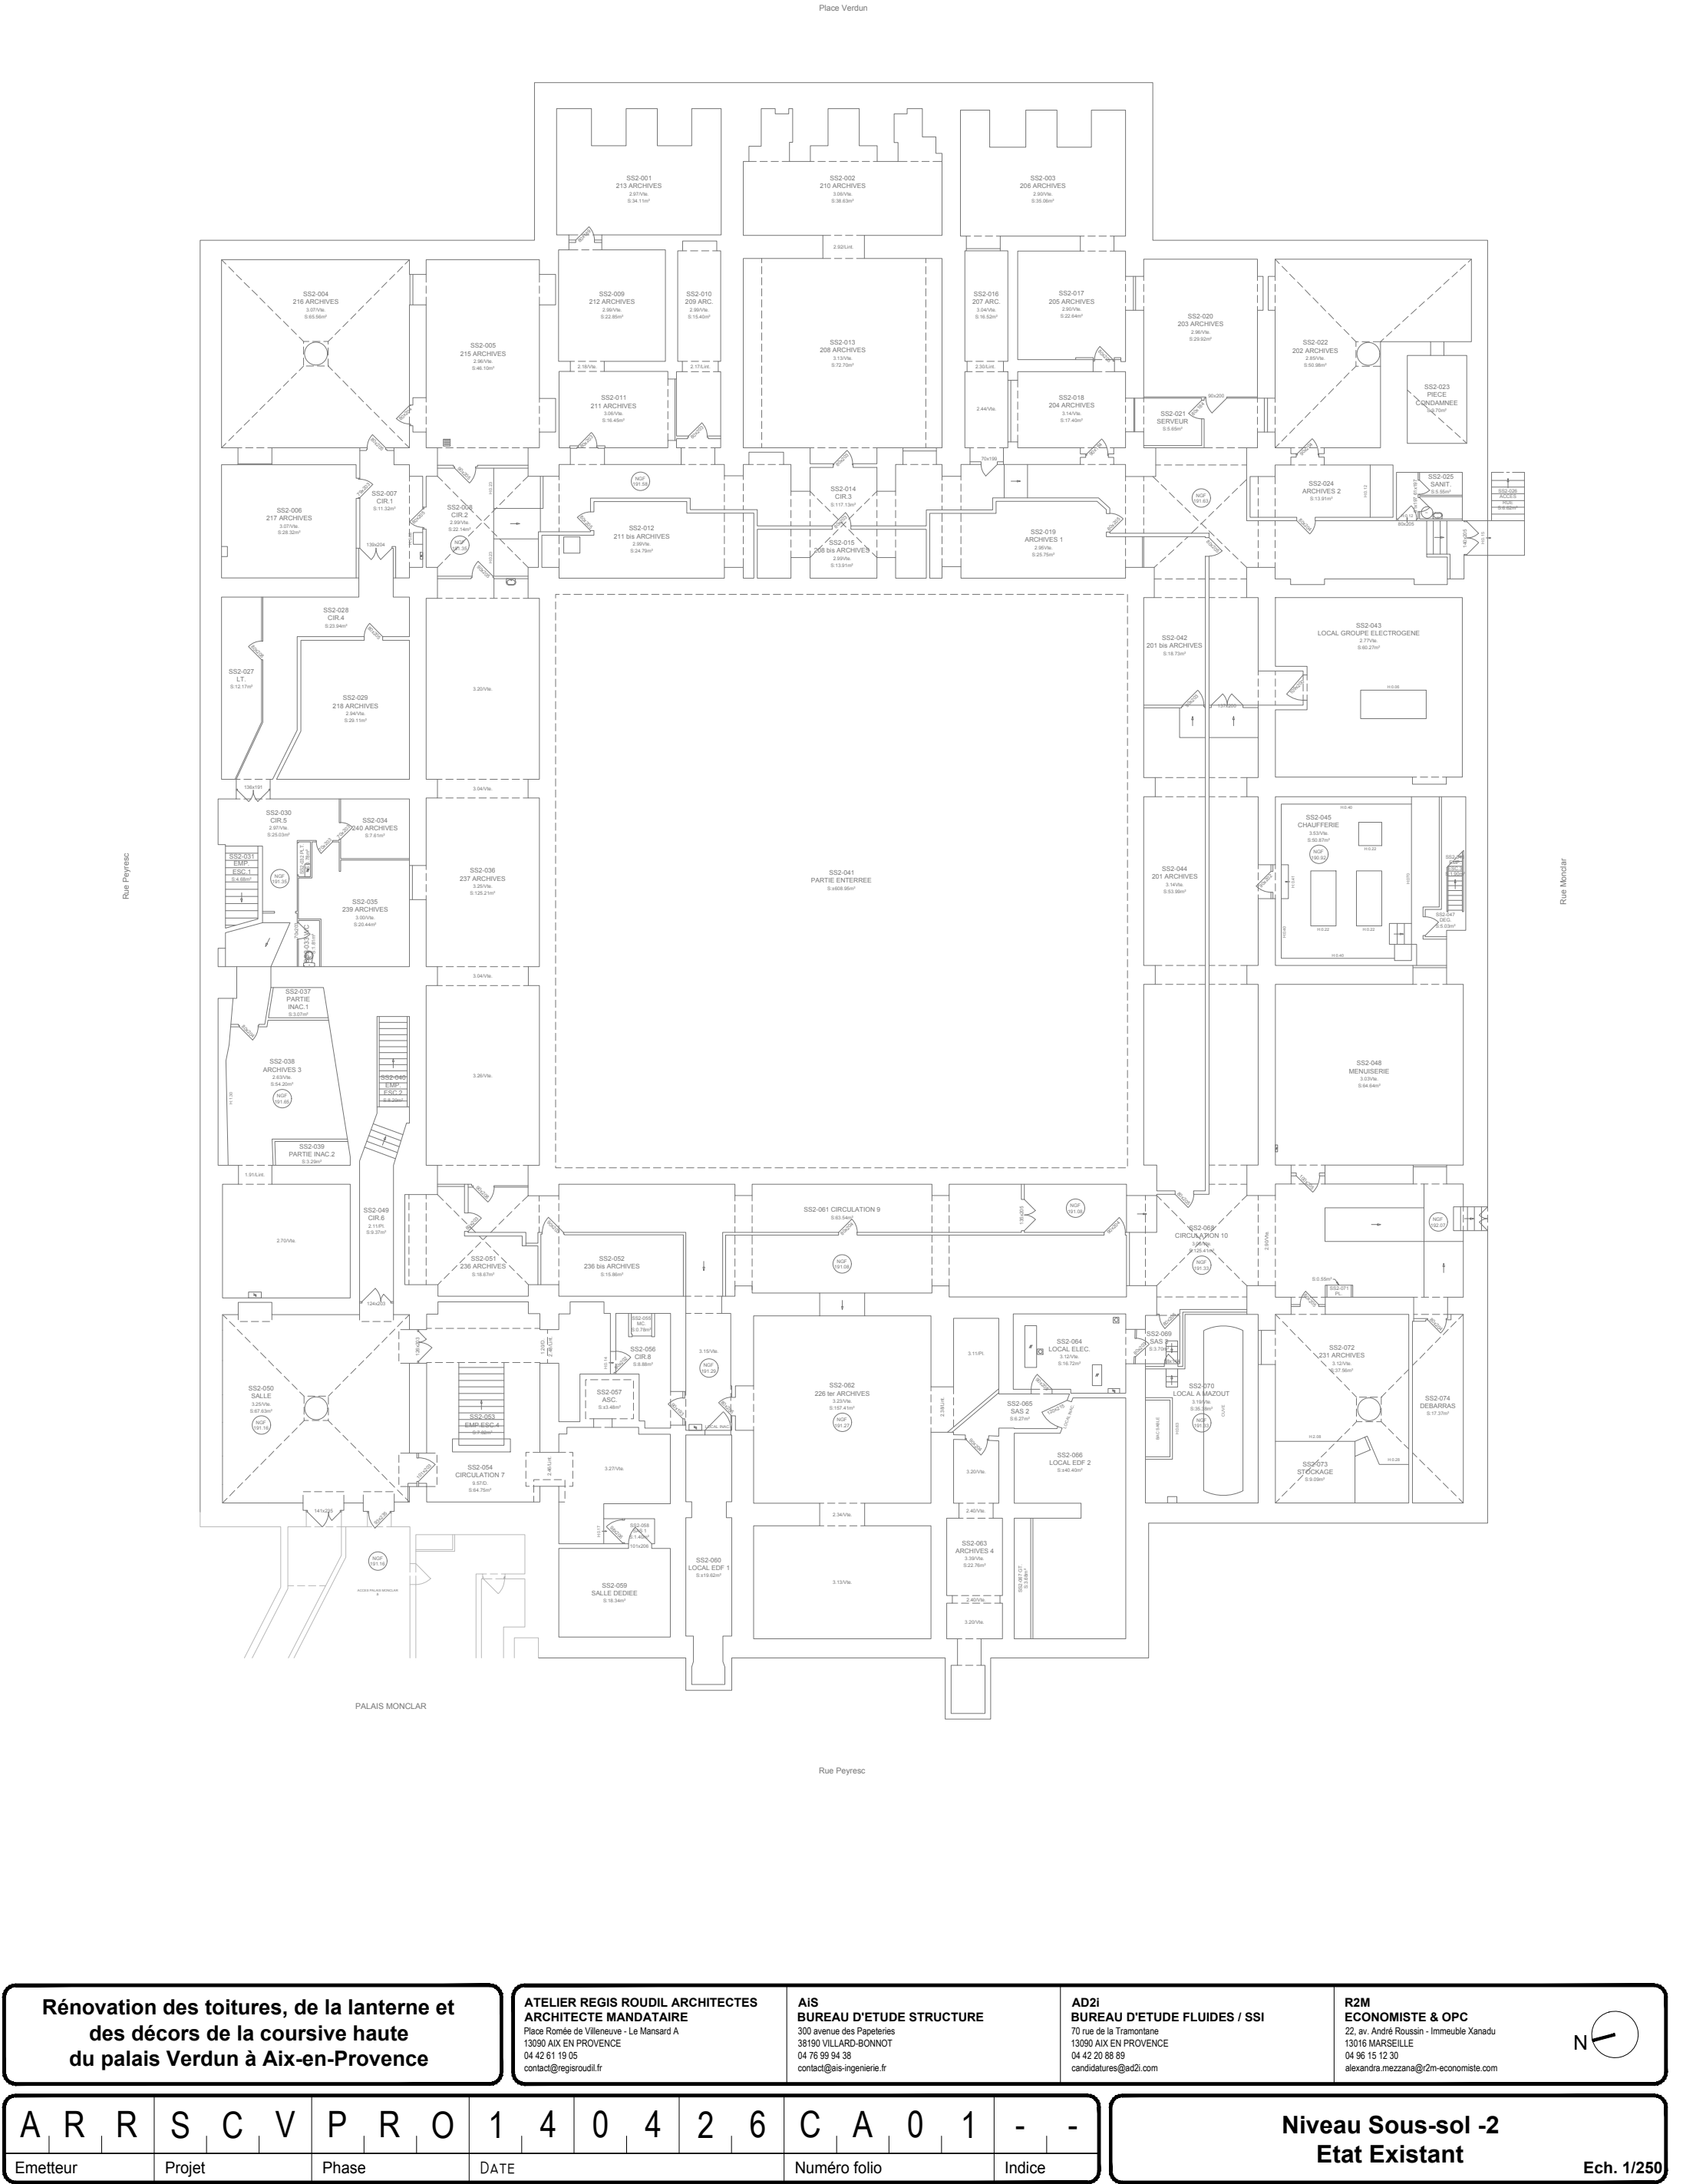

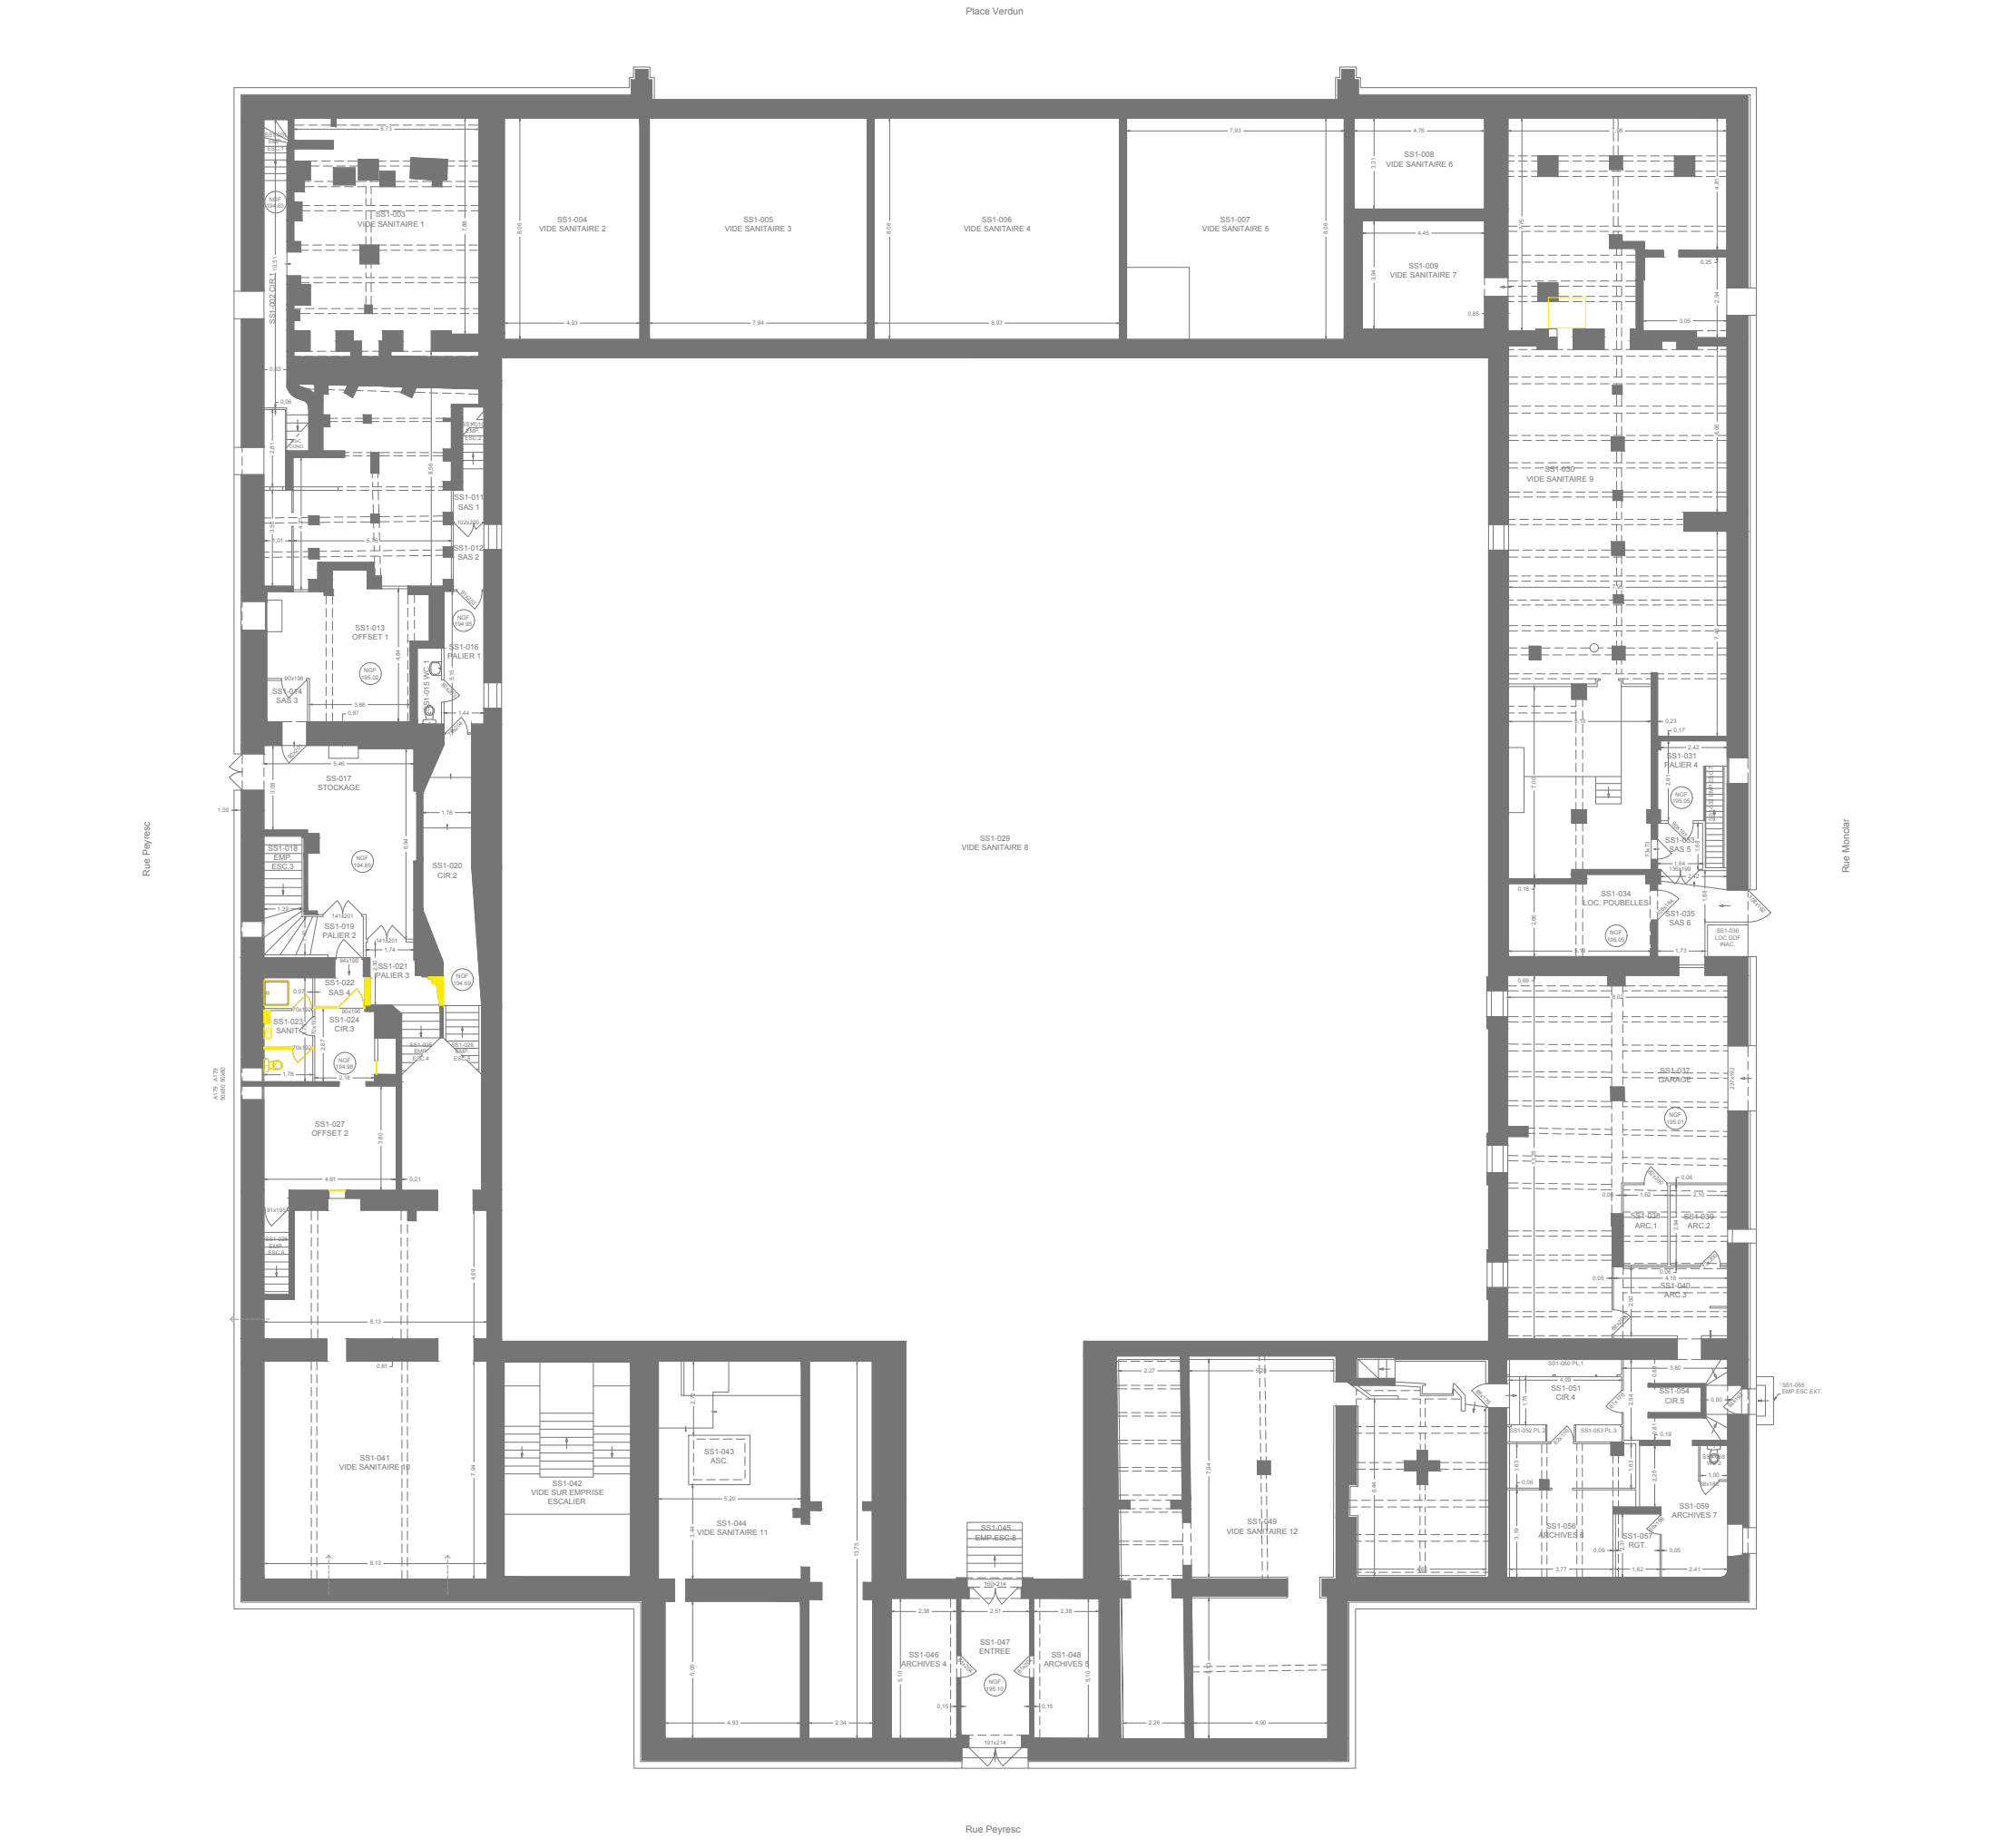

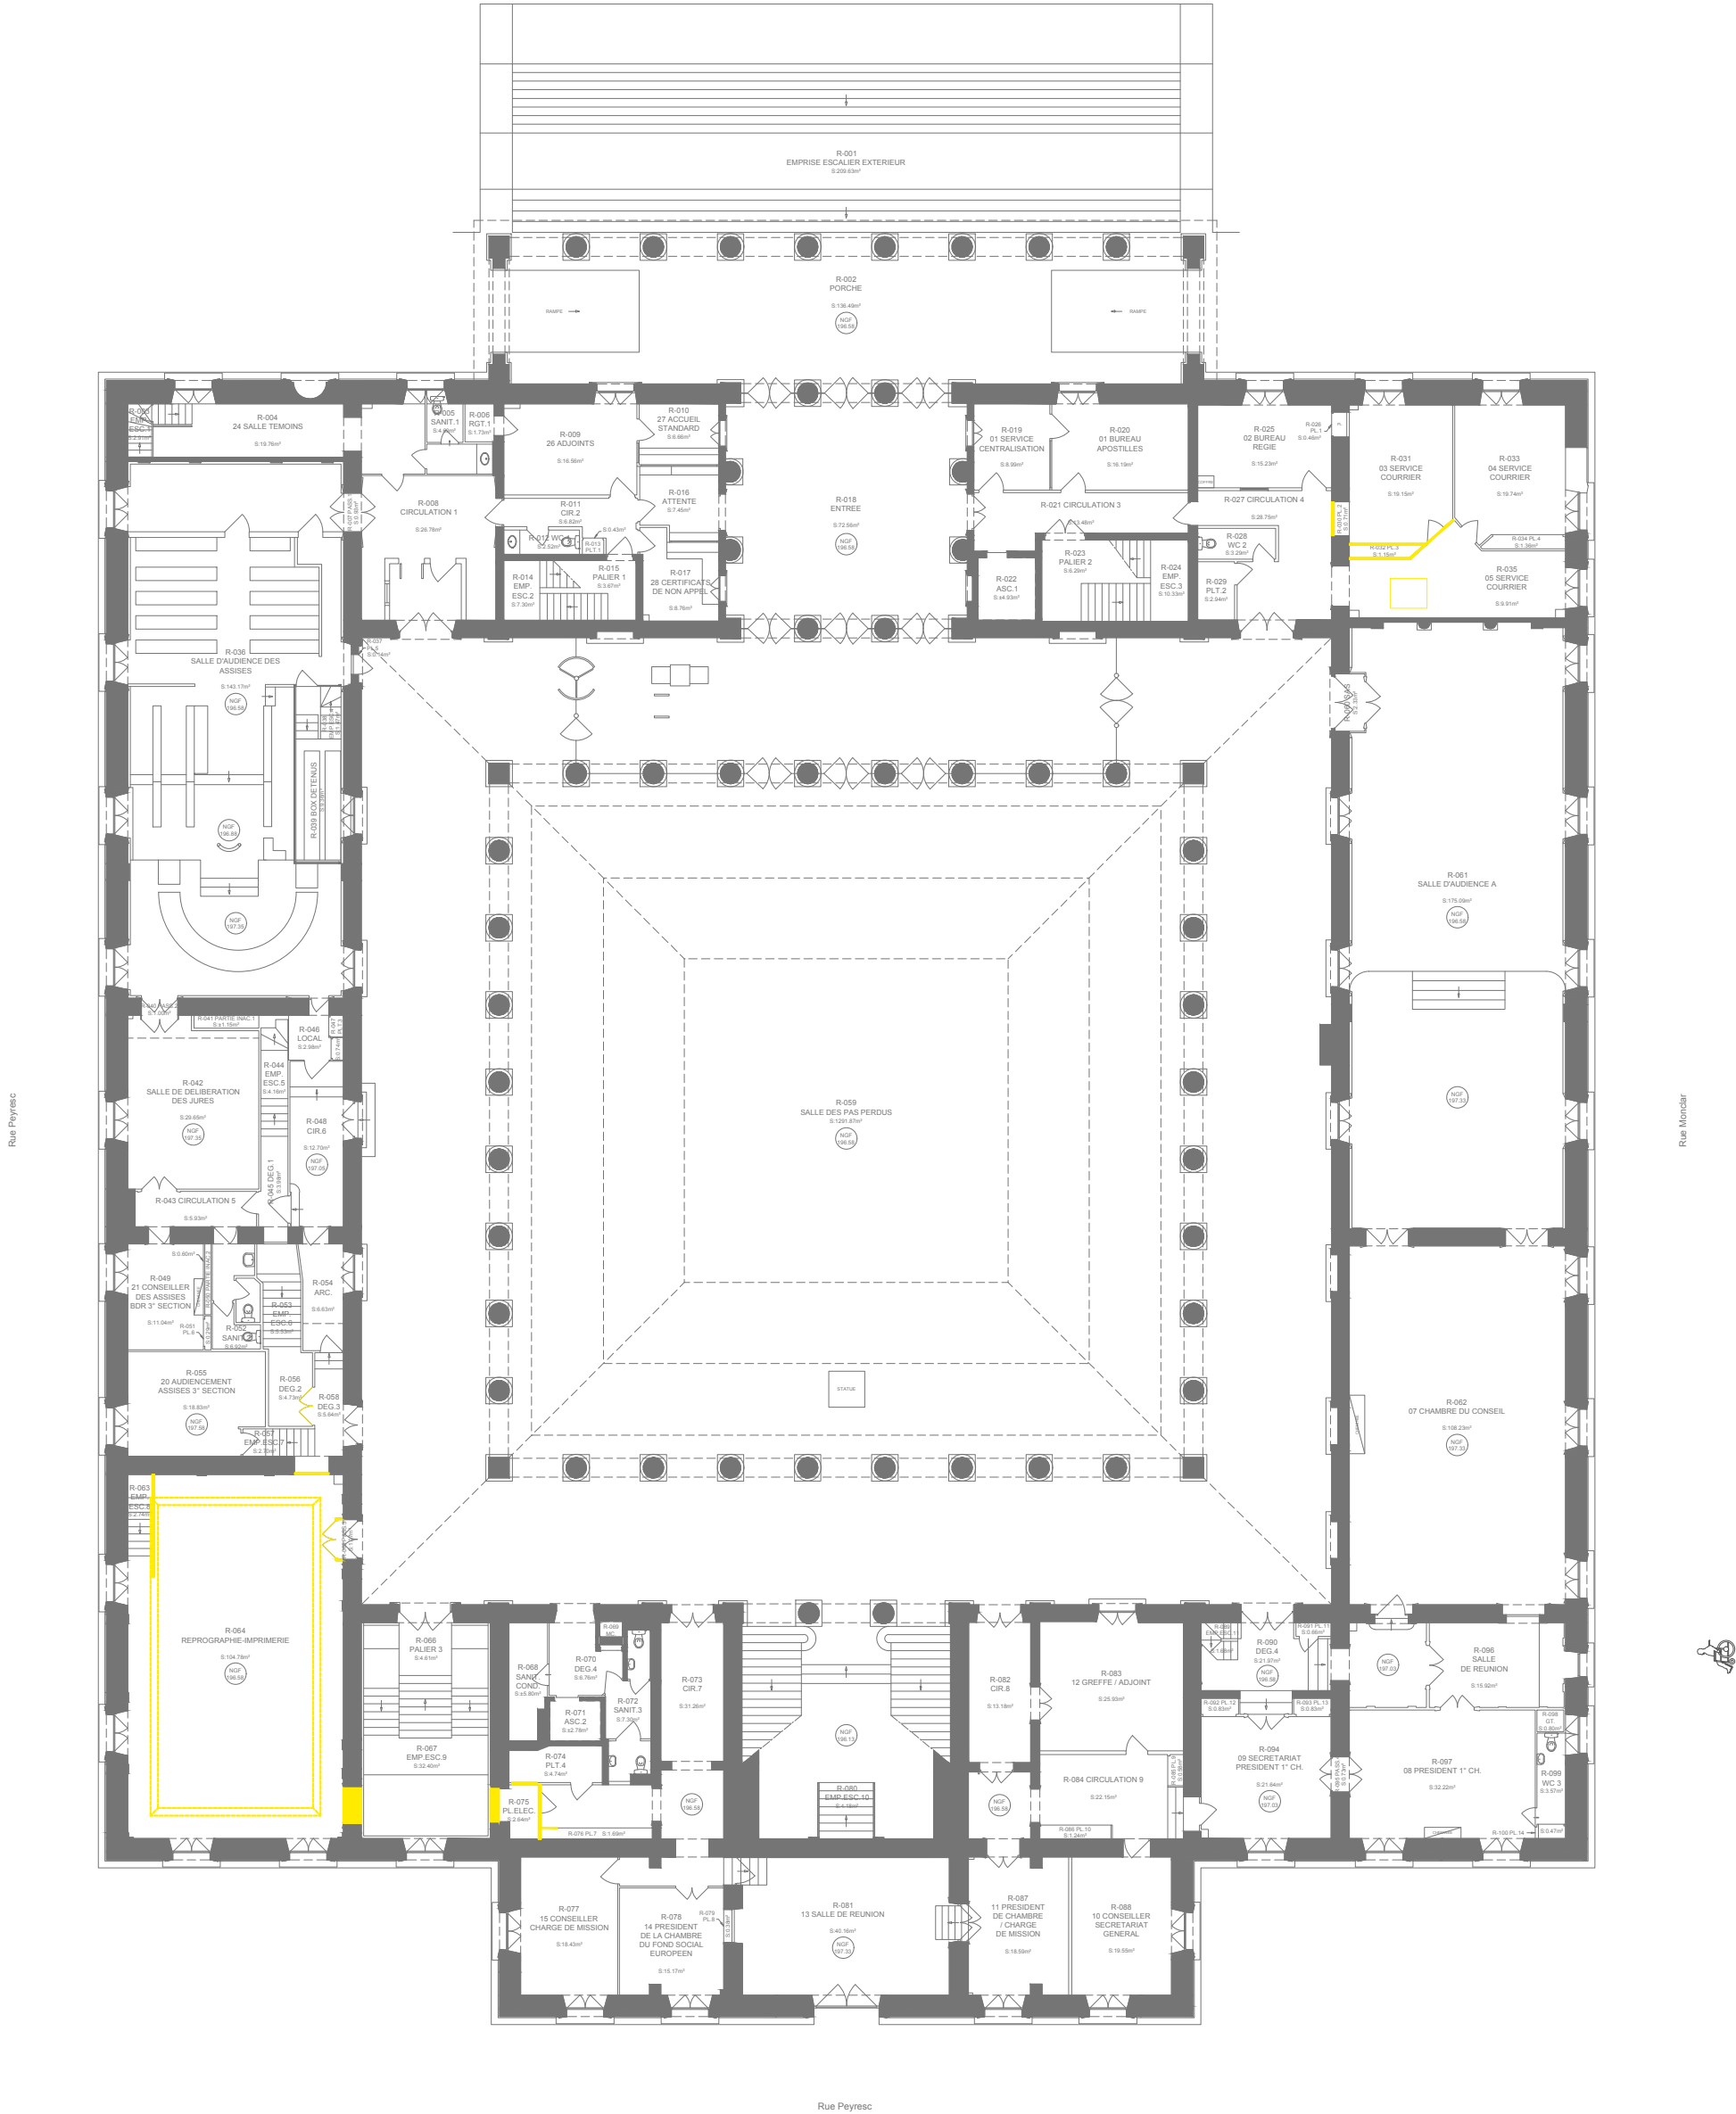

nota : en jaune les éléments démolis

Rénovation des toitures, de la lanterne et des décors de la coursive haute du palais Verdun à Aix-en-Provence

ATELIER REGIS ROUDIL ARCHITECTES
ARCHITECTE MANDATAIRE
Place Romée de Villeneuve - Le Mansard A
13090 AIX EN PROVENCE
04 42 61 19 05
contact@regisroudil.fr

AIS
BUREAU D'ETUDE STRUCTURE
300 avenue des Papeteries
38190 VILLARD-BONNOT
04 76 99 94 38
contact@ais-ingenierie.fr

AD2I
BUREAU D'ETUDE FLUIDES / SSI
70 rue de la Tramontane
13090 AIX EN PROVENCE
04 42 20 86 89
candidatures@ad2i.com

R2M
ECONOMISTE & OPC
22, av. André Roussin - Immeuble Xanadu
13016 MARSEILLE
04 96 15 12 30
alexandra.mezzana@r2m-economiste.com

N


A	R	R	S	C	V	P	R	O	1	4	0	4	2	6	C	A	0	1	-	-			
Emetteur			Projet			Phase			DATE			Numéro folio			Indice			Niveau RdC Etat Existant					
																				Ech. 1/250			




Ech. 1/250

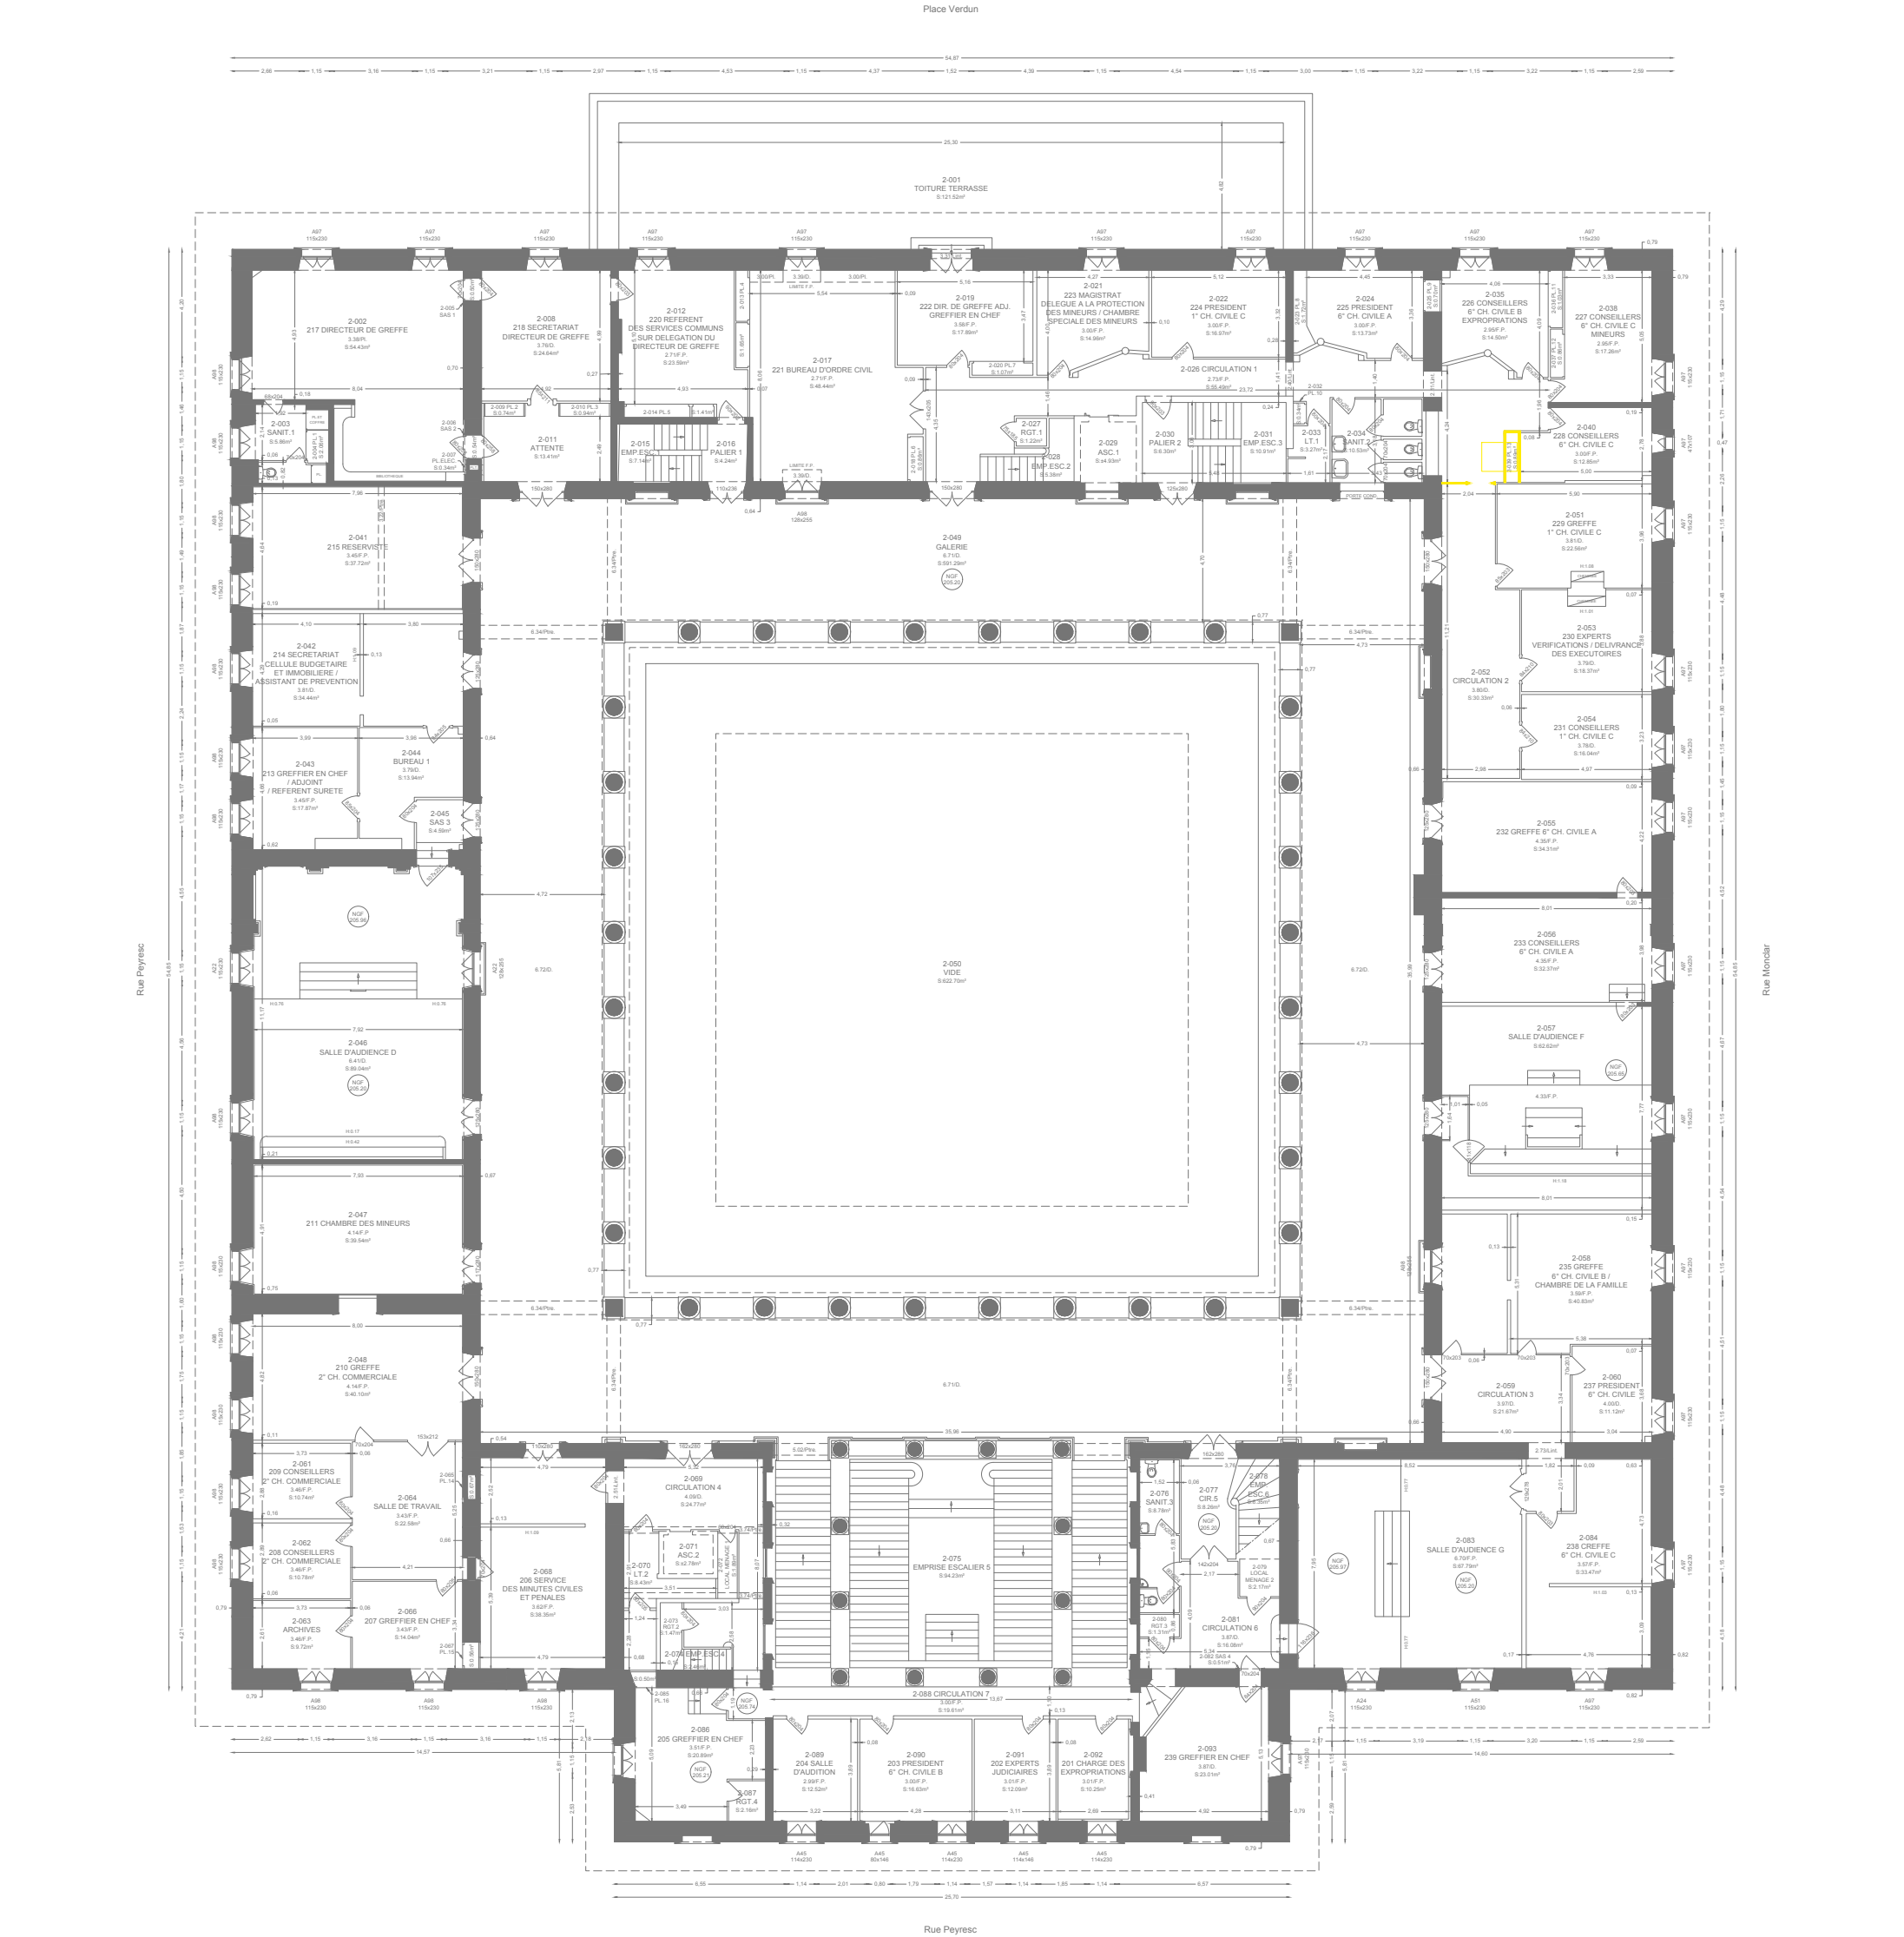

nota : en jaune les éléments démolis

Rénovation des toitures, de la lanterne et des décors de la coursive haute du palais Verdun à Aix-en-Provence				ATELIER REGIS ROUDIL ARCHITECTES ARCHITECTE MANDATAIRE Place Romée de Villeneuve - Le Mansard A 13090 AIX EN PROVENCE 04 42 61 19 05 contact@regisroudil.fr				AIS BUREAU D'ETUDE STRUCTURE 300 avenue des Papeteries 38190 VILLARD-BONNOT 04 76 99 94 38 contact@ais-ingenierie.fr				AD2I BUREAU D'ETUDE FLUIDES / SSI 70 rue de la Tramontane 13090 AIX EN PROVENCE 04 42 20 86 89 candidatures@ad2i.com				R2M ECONOMISTE & OPC 22, av. André Roussin - Immeuble Xanadu 13016 MARSEILLE 04 96 15 12 30 alexandra.mezzana@r2m-economiste.com																	
A R R S C V P R O 1 4 0 4 2 6 C A 0 1 - -				Emetteur				Projet				Phase				DATE				Numéro folio				Indice				Niveau R+2 Etat Existant				Ech. 1/250	






Ech. 1/250

Place Verdun

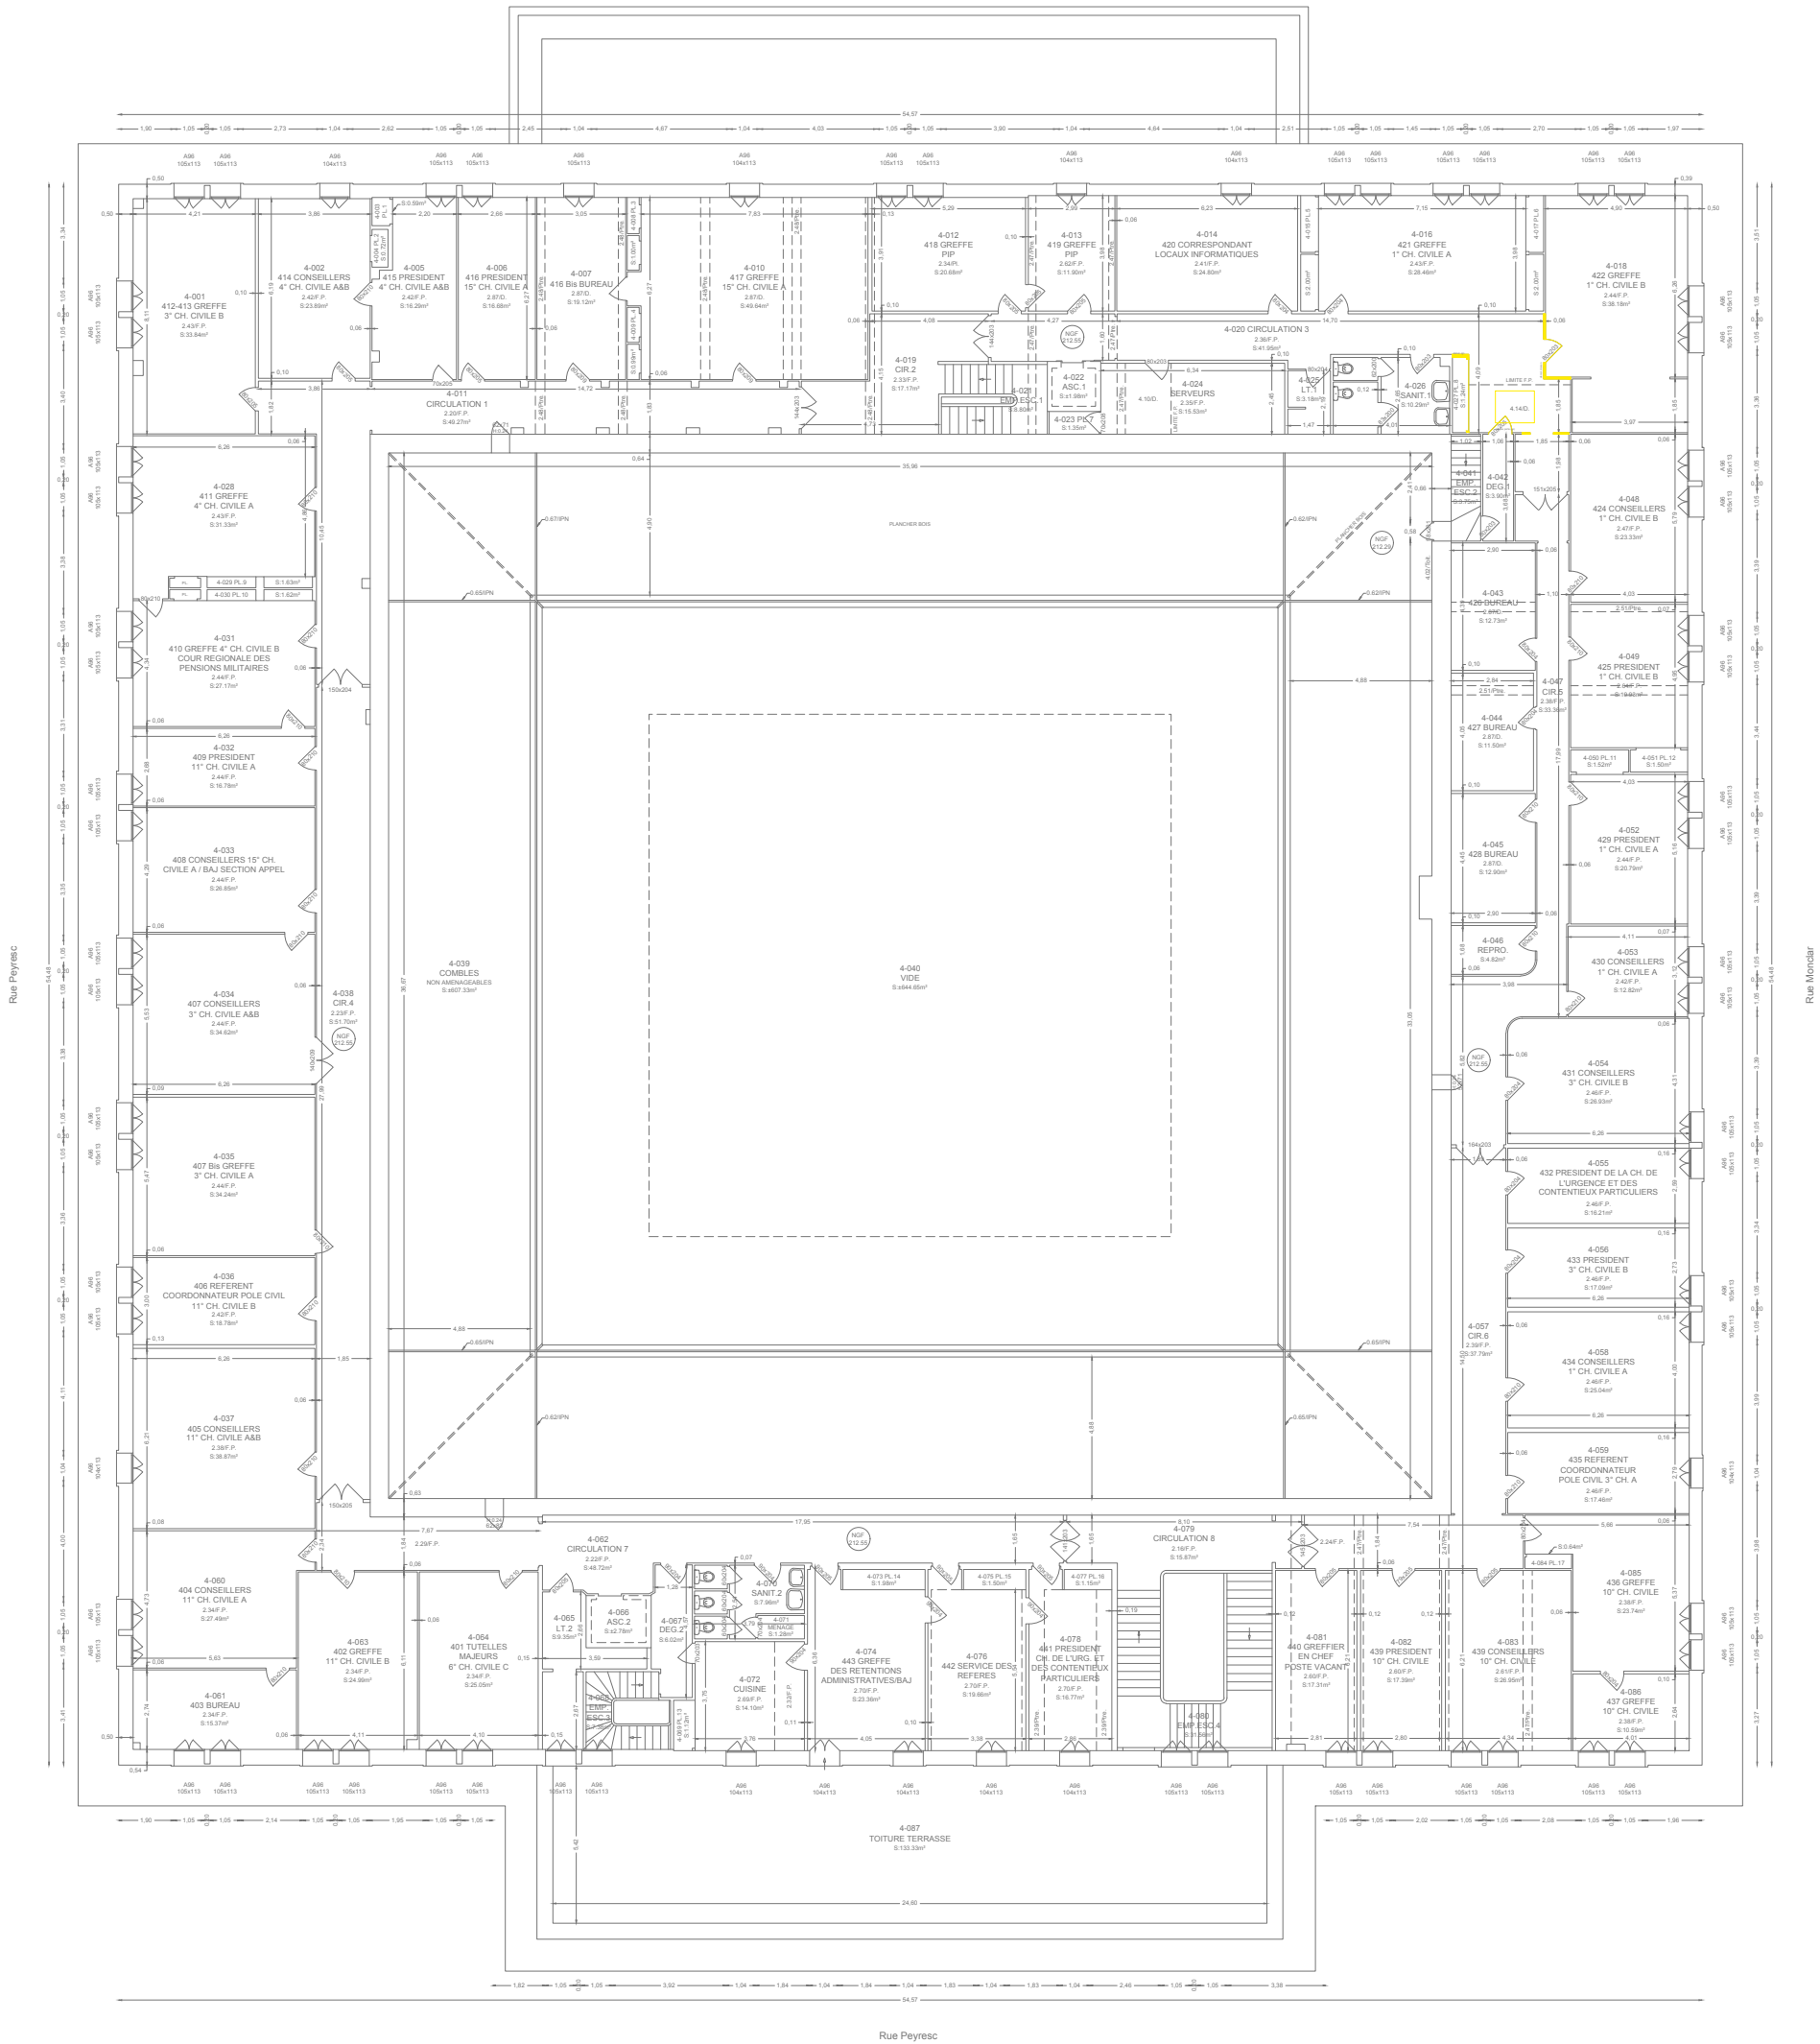

nota : en jaune les éléments démolis

Rénovation des toitures, de la lanterne et des décors de la coursive haute du palais Verdun à Aix-en-Provence

ATELIER REGIS ROUDIL ARCHITECTES
ARCHITECTE MANDATAIRE
Place Romée de Villeneuve - Le Mansard A
13090 AIX EN PROVENCE
04 42 61 19 05
contact@regisroudil.fr

AIS
BUREAU D'ETUDE STRUCTURE
300 avenue des Papeteries
38190 VILLARD-BONNOT
04 76 99 94 38
contact@ais-ingenierie.fr

AD2I
BUREAU D'ETUDE FLUIDES / SSI
70 rue de la Tramontane
13090 AIX EN PROVENCE
04 42 20 86 89
candidatures@ad2i.com

R2M
ECONOMISTE & OPC
22, av. André Roussin - Immeuble Xanadu
13016 MARSEILLE
04 96 15 12 30
alexandra.mezzana@r2m-economiste.com


N

A R R S C V P R O 1 4 0 4 2 6 C A 0 1 - -

EmetteurProjetPhaseDATENuméro folioIndice

Niveau R+4
Etat Existant

Ech. 1/250

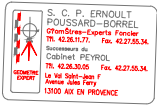


Coordonn?es ind?pendantes
Nivellement rattach? au N.G.F

PLAN DES TOITURES

MINISTERE DE LA JUSTICE

- DELEGATION
- GENERALE AU
- PROGRAMME
- PLURIANNUEL
- D'EQUIPEMENT

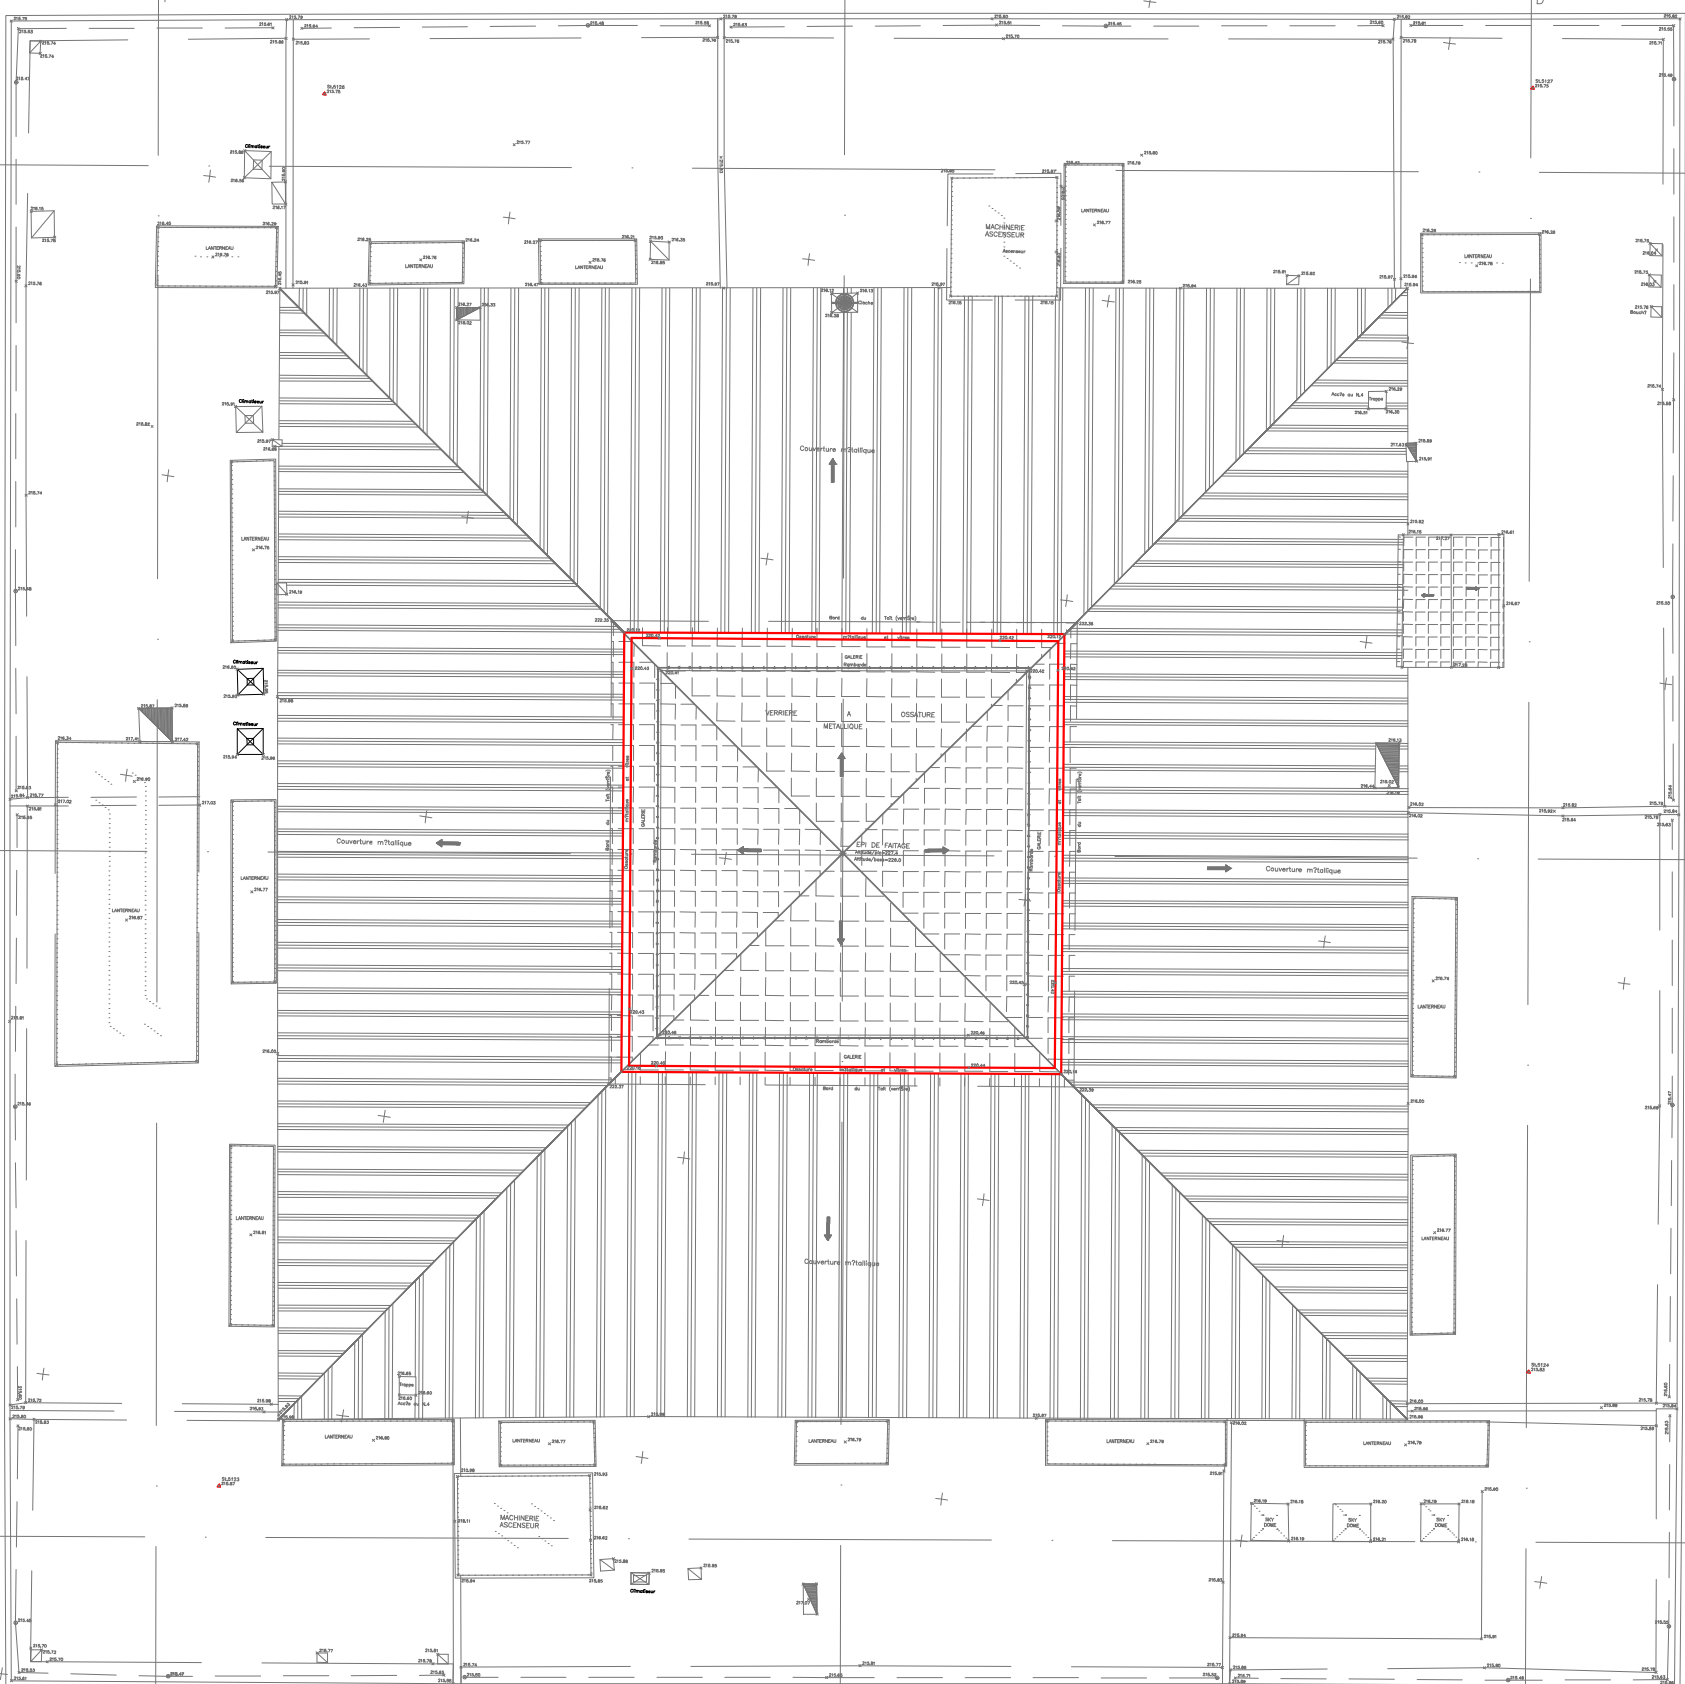

LEGENDE

- 0.00 D'attribution du niveau et du no des pices.
- 0.00 Point cot? en altim?trie NGF
- Z-PLANCHER=305.20 Altitude NGF du plancher
- HSP Hauteur sous plafond
- HSV Hauteur sous vofte
- HSPF Hauteur sous faux plafond
- HSPD Hauteur sous poutre
- HF Hauteur fan?tre

0.00 Altitude NGF du rebord de la fen?tre

POSITION ET VUE DES COUPES

nota : en jaune les ?l?ments d?molis

R?novation des toitures, de la lanterne et
des d?cors de la coursive haute
du palais Verdun ? Aix-en-Provence

ATELIER REGIS ROUDIL ARCHITECTES
ARCHITECTE MANDATAIRE
Place Rom?e de Villeneuve - Le Mansard A
13090 AIX EN PROVENCE
04 42 61 19 05
contact@regisroudil.fr

AIS
BUREAU D'ETUDE STRUCTURE
300 avenue des Papeteries
38190 VILLARD-BONNOT
04 76 99 94 38
contact@ais-ingenierie.fr

AD2I
BUREAU D'ETUDE FLUIDES / SSI
70 rue de la Tramontane
13090 AIX EN PROVENCE
04 42 20 86 89
candidatures@ad2i.com


R2M
ECONOMISTE & OPC
22, av. Andr? Roussin - Immeuble Xanadu
13016 MARSEILLE
04 96 15 12 30
alexandra.mezzana@r2m-economiste.com



A	R	R	S	C	V	P	R	O	1	4	0	4	2	6	C	A	0	1	-	-
Emetteur	Projet	Phase	DATE	Num?ro folio	Indice															

Toiture
Etat Existant

Ech. 1/250

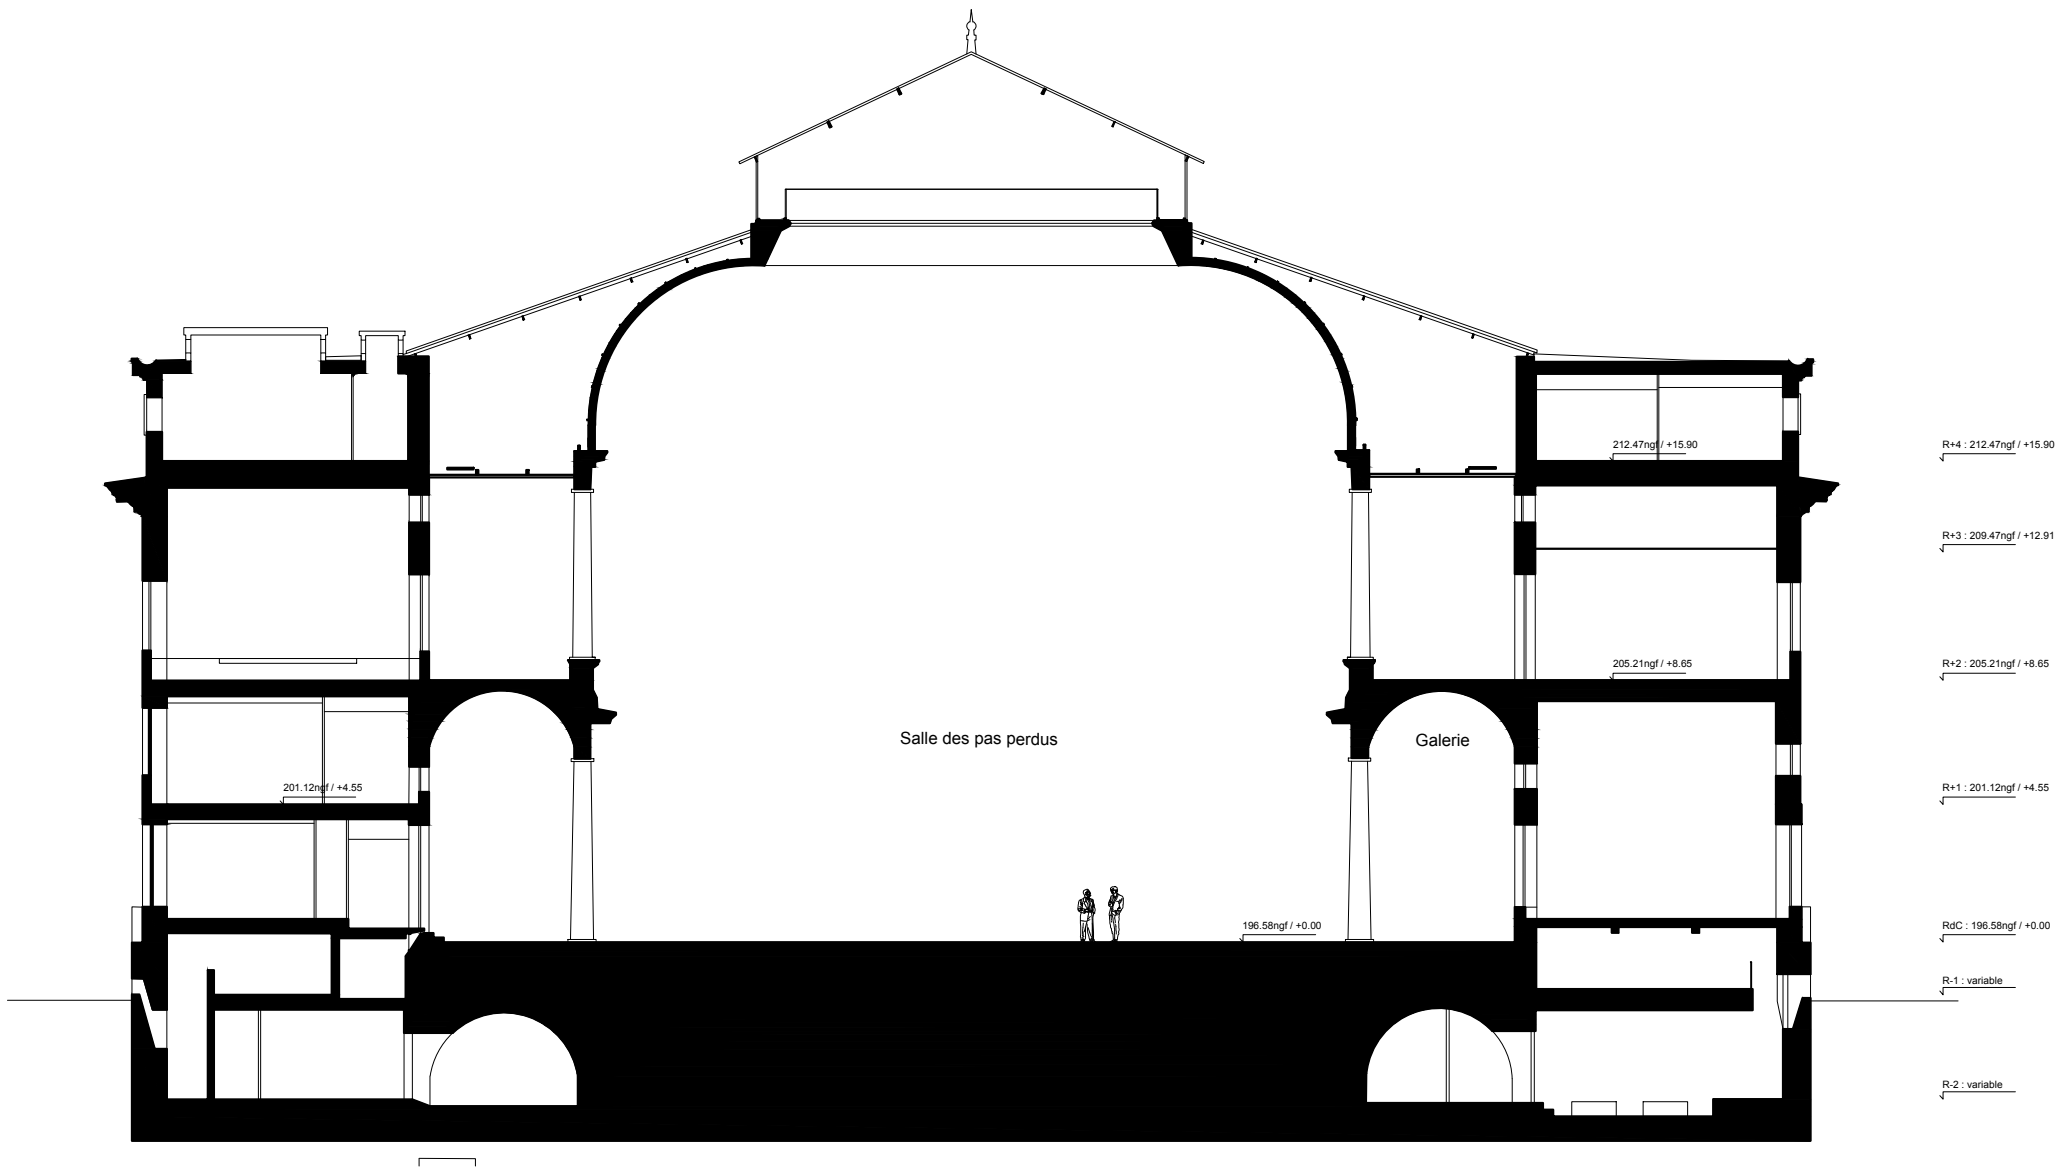

Rénovation des toitures, de la lanterne et
des décors de la coursive haute
du palais Verdun à Aix-en-Provence

ATELIER REGIS ROUDIL ARCHITECTES
ARCHITECTE MANDATAIRE
Place Romée de Villeneuve - Le Mansard A
13090 AIX EN PROVENCE
04 42 61 19 05
contact@regisroudil.fr

AiS
BUREAU D'ETUDE STRUCTURE
300 avenue des Papeteries
38190 VILLARD-BONNOT
04 76 99 94 38
contact@ais-ingenierie.fr

AD2i
BUREAU D'ETUDE FLUIDES / SSI
70 rue de la Tramontane
13090 AIX EN PROVENCE
04 42 20 86 89
candidatures@ad2i.com

R2M
ECONOMISTE & OPC
22, av. André Roussin - Immeuble Xanadu
13016 MARSEILLE
04 96 15 12 30
alexandra.mezzana@r2m-economiste.com


A	R	R	S	C	V	P	R	O	1	4	0	4	2	6	C	A	0	1	-	-
Emetteur			Projet			Phase			DATE					Numéro folio					Indice	

Coupe BB
Etat Existant


Ech. 1/250



ch. 1/50

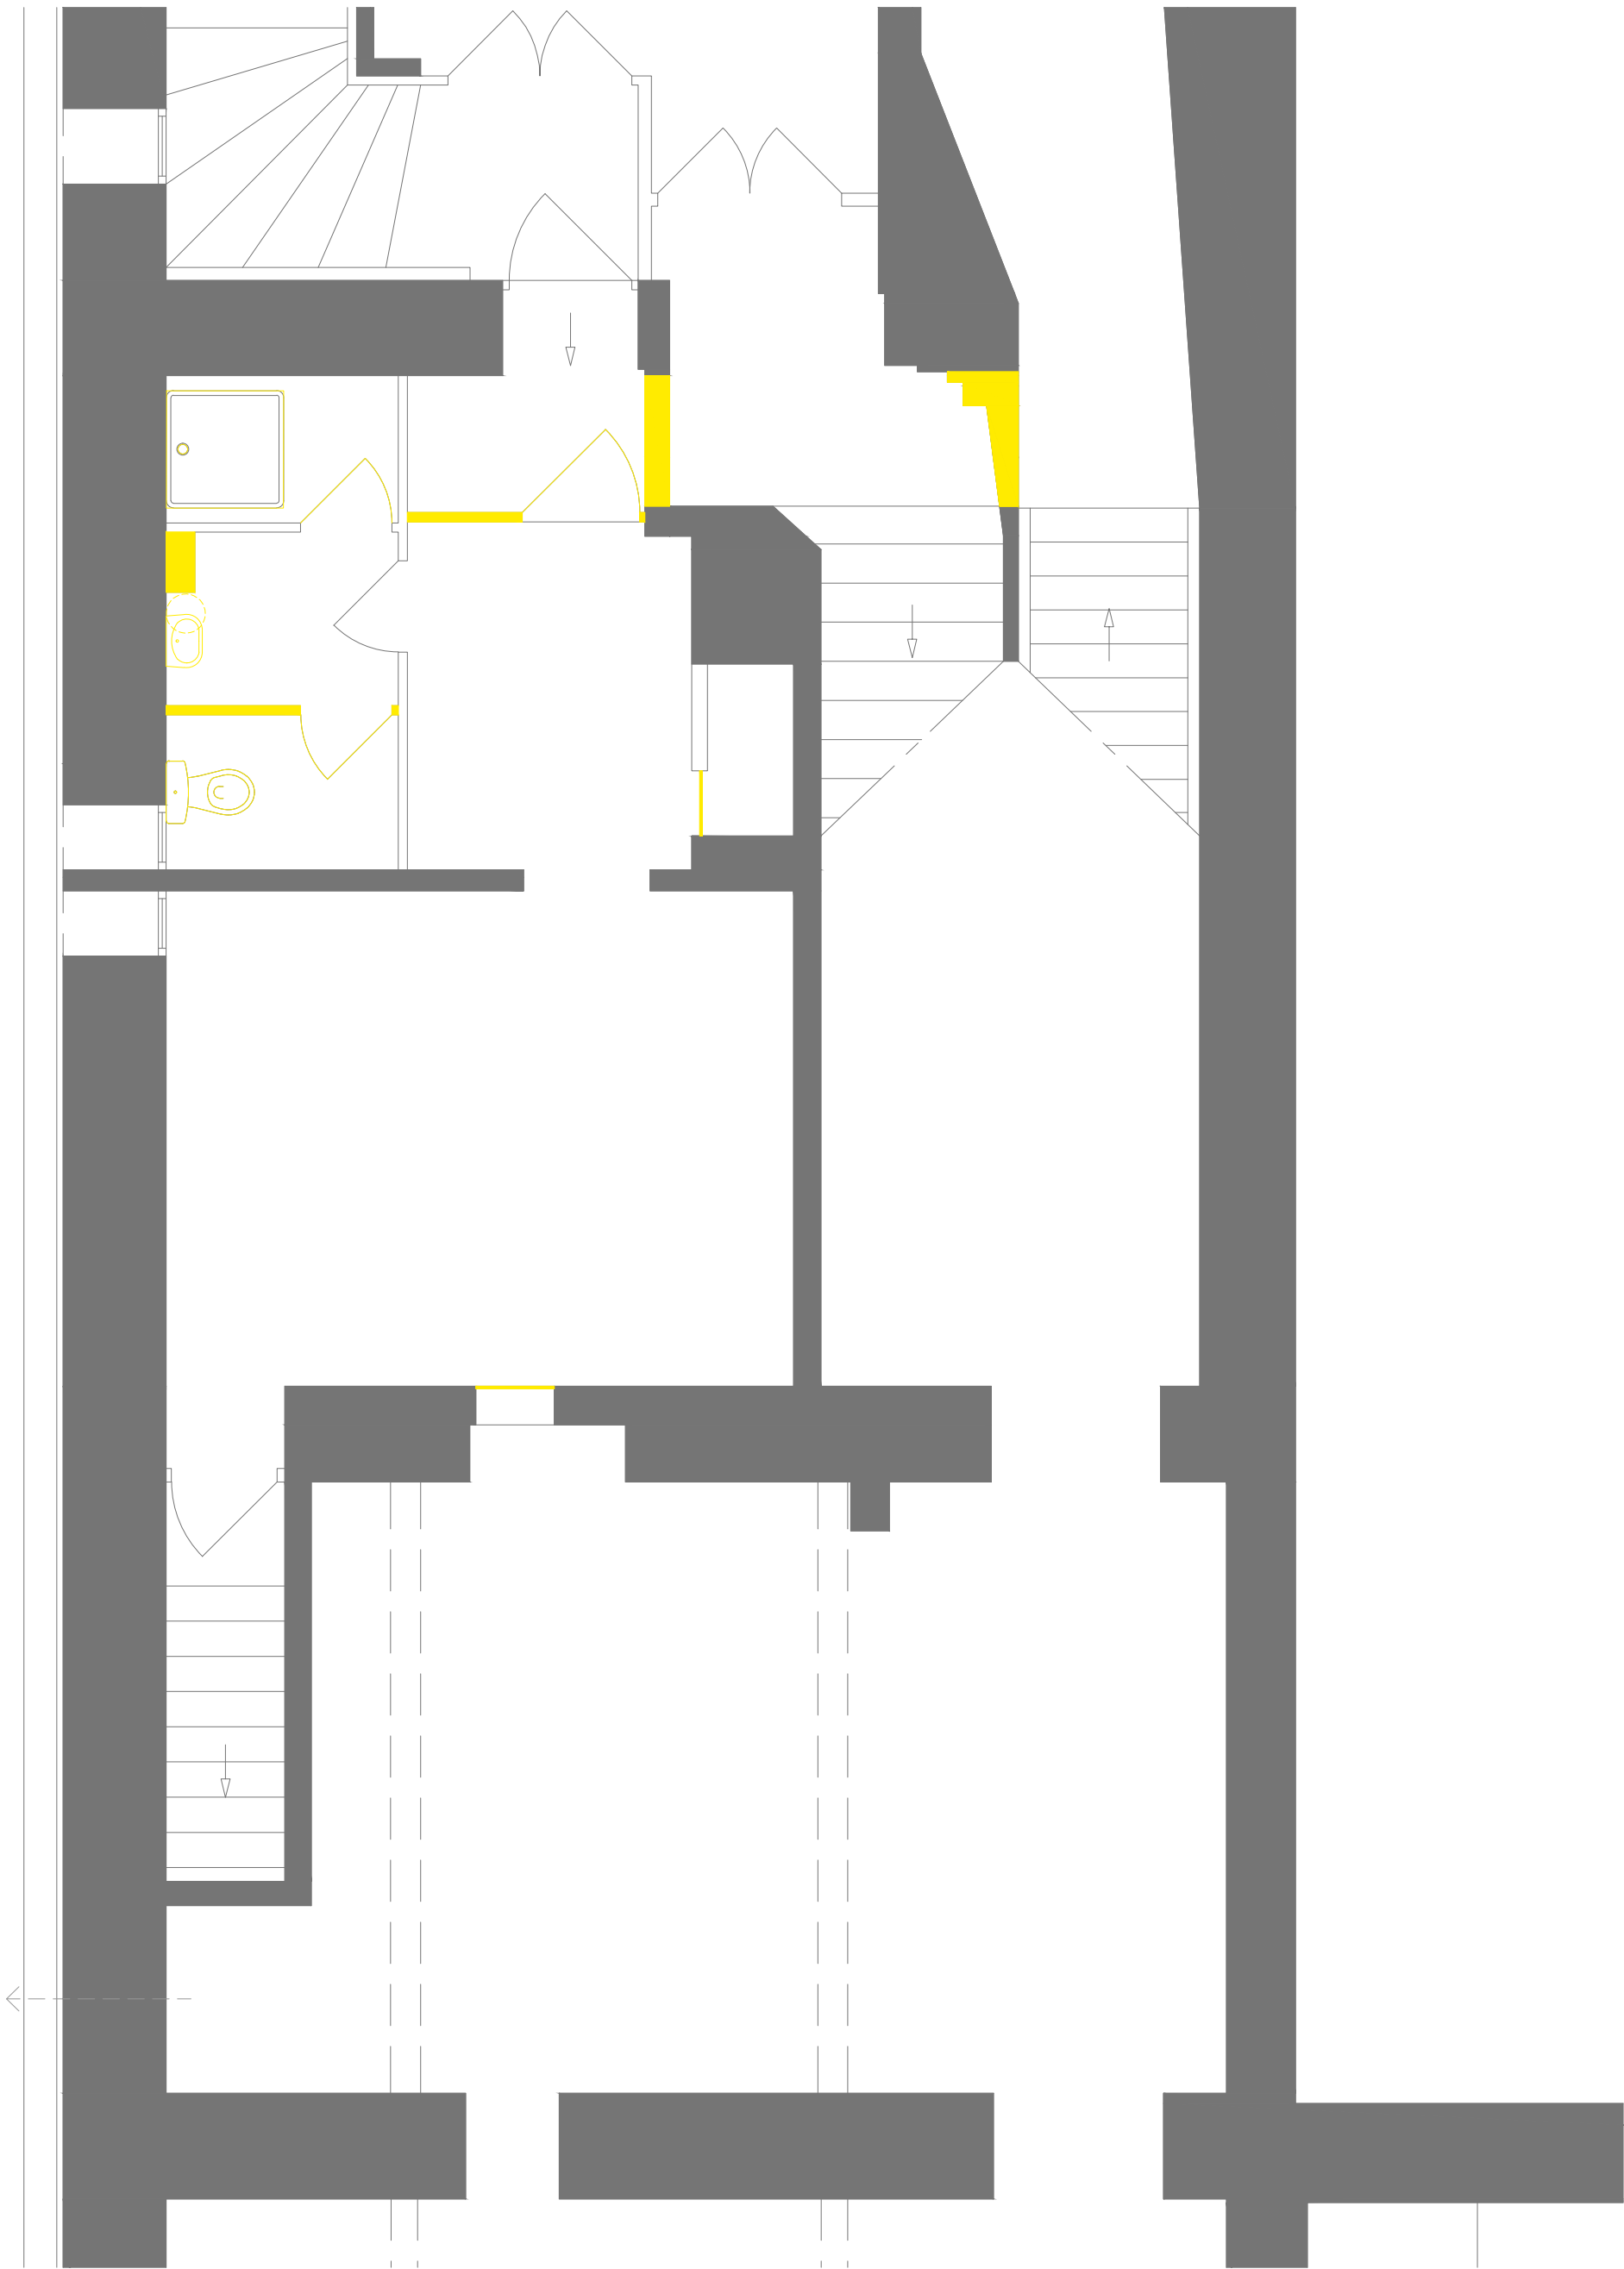

nota : en noir existant,
en jaune démolition

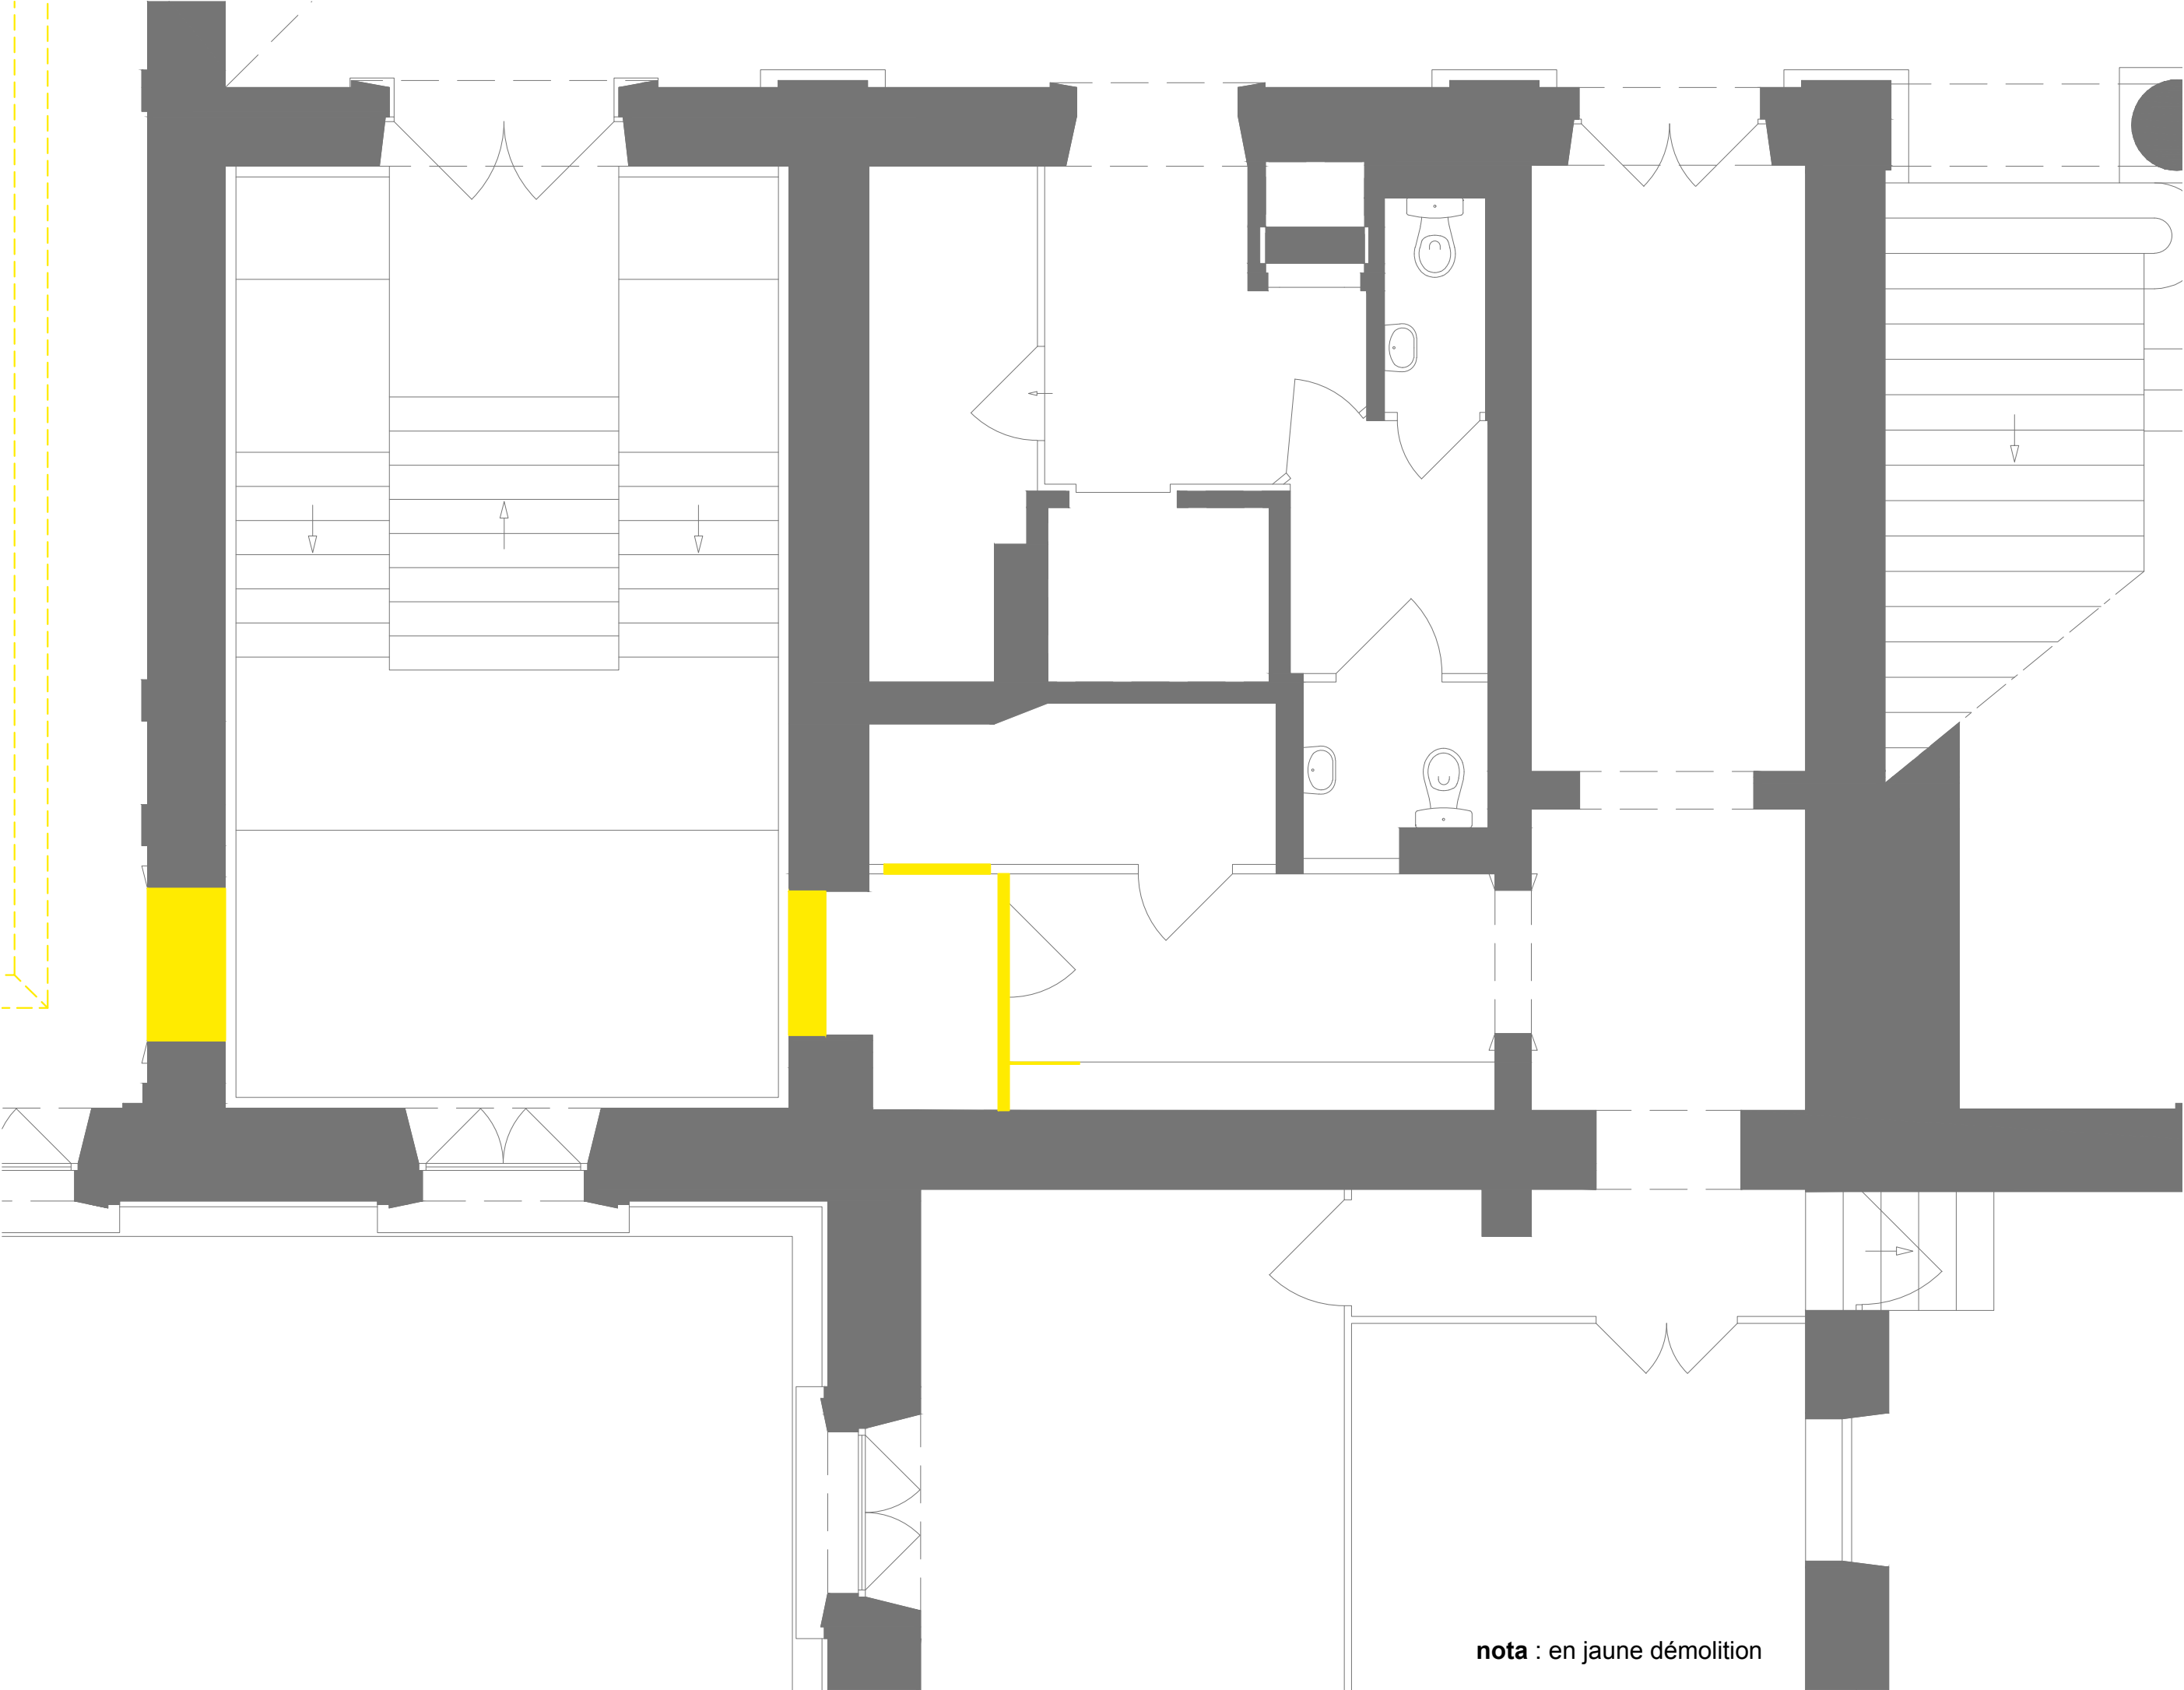

nota : en jaune démolition

Rénovation des toitures, de la lanterne et
des décors de la coursive haute
du palais Verdun à Aix-en-Provence

ATELIER REGIS ROUDIL ARCHITECTES
ARCHITECTE MANDATAIRE
Place René de Villeneuve - Le Mansard A
13008 AIX EN PROVENCE
04 42 61 19 50
contact@regisroudil.fr

AIS
BUREAU D'ETUDE STRUCTURE
300 avenue des Papayres
13008 AIX EN PROVENCE
04 78 49 46 31
contact@ais-ingenierie.fr

AD2i
BUREAU D'ETUDE FLUIDES / SSI
70 rue de la République
13008 AIX EN PROVENCE
04 42 20 88 88
candidature@ad2i.com

R2M
ECONOMISTE & OPC
22 av. André Roussin - Immeuble Xanadu
13008 AIX EN PROVENCE
04 95 45 10 20
alexandra.meziane@r2m-economiste.com



A	R	R	S	C	V	P	R	O	1	4	0	4	2	6	C	A	0	1	-	-
Emetteur						Projet			Phase			DATE			Numéro folio			Indice		