

# CREATION D'UNE SALLE CRIMINELLE DANS LE PALAIS VERDUN A AIX-EN-PROVENCE

13100 AIX-EN-PROVENCE

## MAITRE D'OUVRAGE

|   |
|---|
| MOA<br><b>Ministère de la Justice</b><br><b>Service de l'immobilier Ministériel</b><br><b>Délégation interrégionale d'Aix en Provence</b><br>350, av. du Club Hippique<br>Immeuble Le Praesidium - CS 70456<br>13096 AIX-EN-PROVENCE CEDEX 2<br>04 13 10 90 13<br>emilie.costes@justice.gouv.fr |
|---|


## MAITRISE D'OEUVRE

|   |   |
|---|---|
| ARCHITECTE MANDATAIRE<br><b>REGIS ROUDIL ARCHITECTES</b><br>Place Romée de Villeneuve - Le Mansard A<br>13090 AIX EN PROVENCE<br>04 42 61 19 05<br>contact@regisroudil.fr | BUREAU D'ETUDE STRUCTURE<br><b>AiS</b><br>300 avenue des Papeteries<br>38190 VILLARD-BONNOT<br>04 76 99 94 38<br>contact@ais-ingenierie.fr |
| BUREAU D'ETUDE FLUIDES / SSI<br><b>AD2i</b><br>70 rue de la Tramontane<br>13090 AIX EN PROVENCE<br>04 42 20 88 89<br>candidatures@ad2i.com                                | ECONOMISTE / OPC<br><b>R2M</b><br>22 avenue André Roussin<br>13016 MARSEILLE<br>04 96 15 12 30<br>contact@r2m-economiste.com               |
| BUREAU DE CONTRÔLE<br><b>APAVE</b><br>60 rue de la Tramontane,<br>13090 AIX EN PROVENCE<br>06 58 41 33 52<br>heloise.kaddouri@apave.com                                   | SPS<br><b>AASCO</b><br>62 rue Cesaria Evora<br>84350 Courthézon<br>04 90 28 71 56<br>florent.faure@aasco.fr                                |

## DOSSIER DE CONSULTATION DES ENTREPRISES

|                              |                             |
|------------------------------|-----------------------------|
| <b>CARNET DE MENUISERIES</b> | ZONE :                      |
|                              | FORMAT :<br><b>A3</b>       |
|                              | DATE :<br><b>14.04.2026</b> |
|                              | ECH :                       |

|          |   
|----------|---|---|--------|---|---|-------|---|---|----------|----------------|---|---|--------------|---|---|--------|---|---|---|
| A        | R | R | S      | C | V | D     | C | E |          | 0              | 0 | 0 | 0            | C | A | 0      | 4 | - | - |
| Emetteur |   |   | Projet |   |   | Phase |   |   | TYPE DOC | Zone / Planche |   |   | Numéro folio |   |   | Indice |   |   |   |

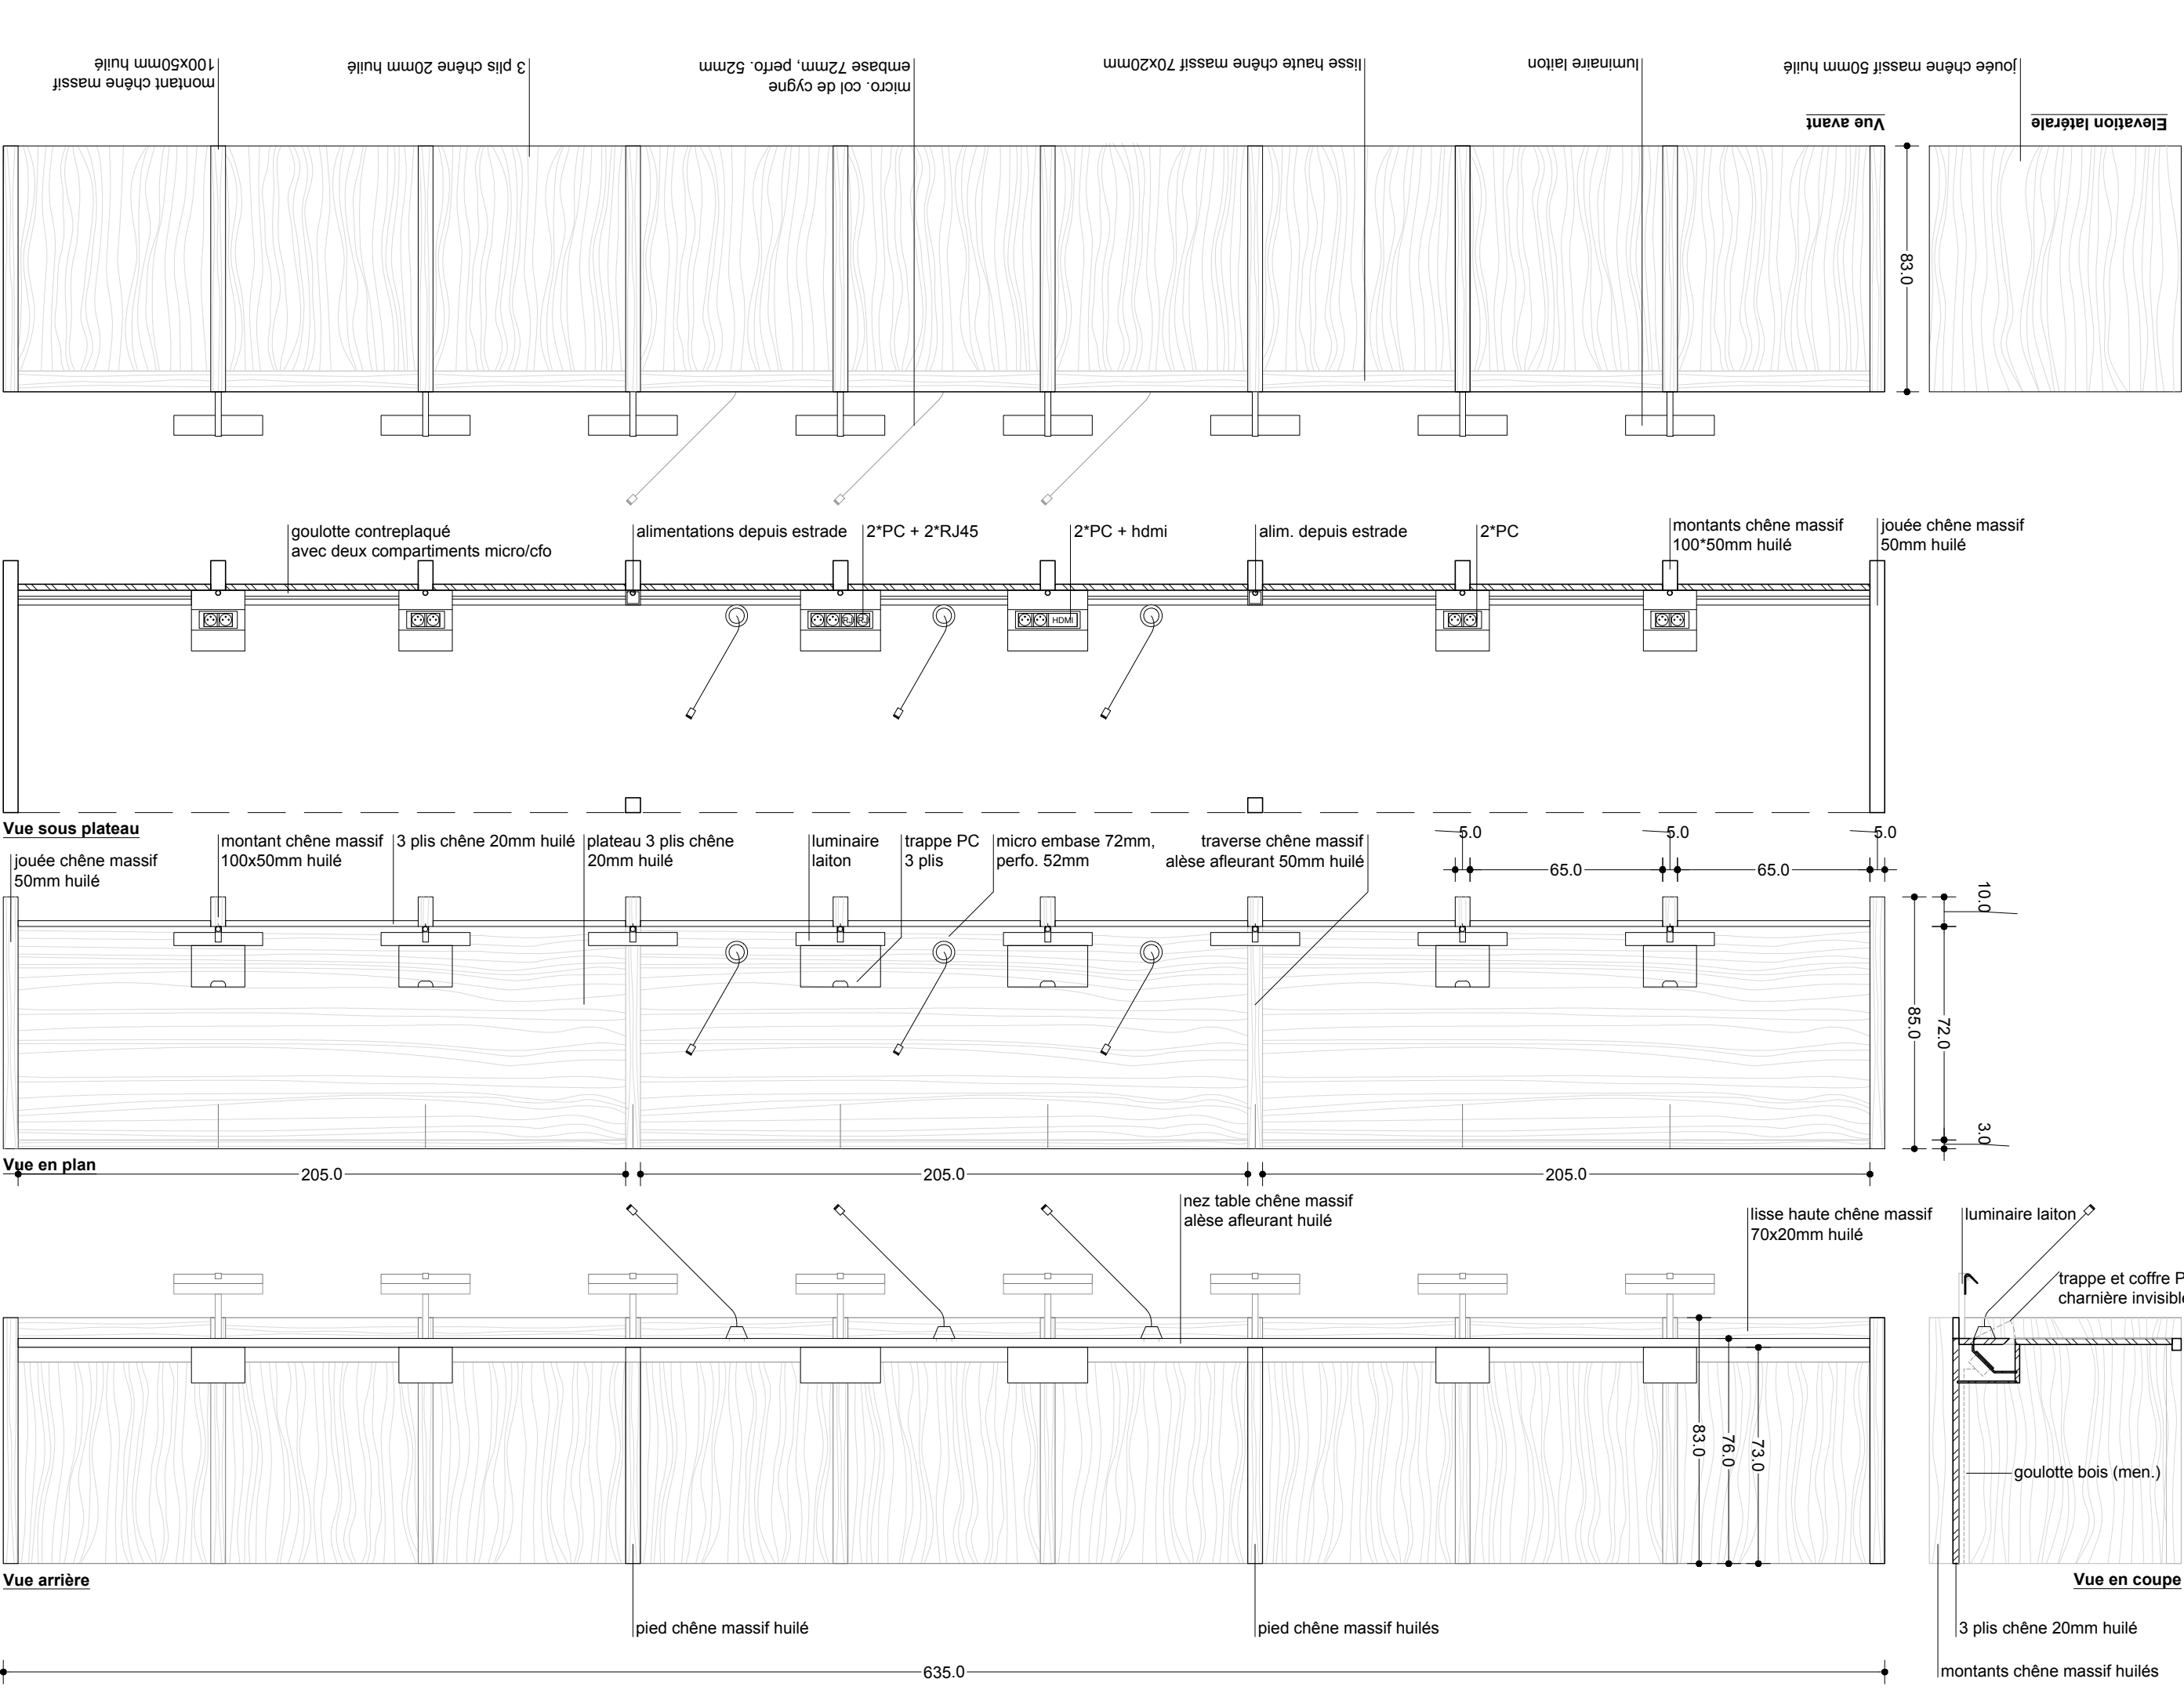

**R2M**  
**ECONOMISTE & OPC**  







**Rénovation des toitures, de la lanterne et des décors de la coursive haute du palais Verdun à Aix-en-Provence**

|        |   
|--------|---|---|---|---|---|---|---|---|---|---|---|---|---|---|---|---|---|---|-------|---|--------|--|----------|--|
| A      | R | R | S | C | V | P | R | O | 1 | 4 | 0 | 4 | 2 | 6 | C | A | 0 | 4 | -     | - | Indice |  |          |  |
| Projet |   |   |   |   |   |   |   |   |   |   |   |   |   |   |   |   |   |   | Phase |   | DATE   |  | Emetteur |  |


**M101\_Table magistrats**

Ech. 1/20

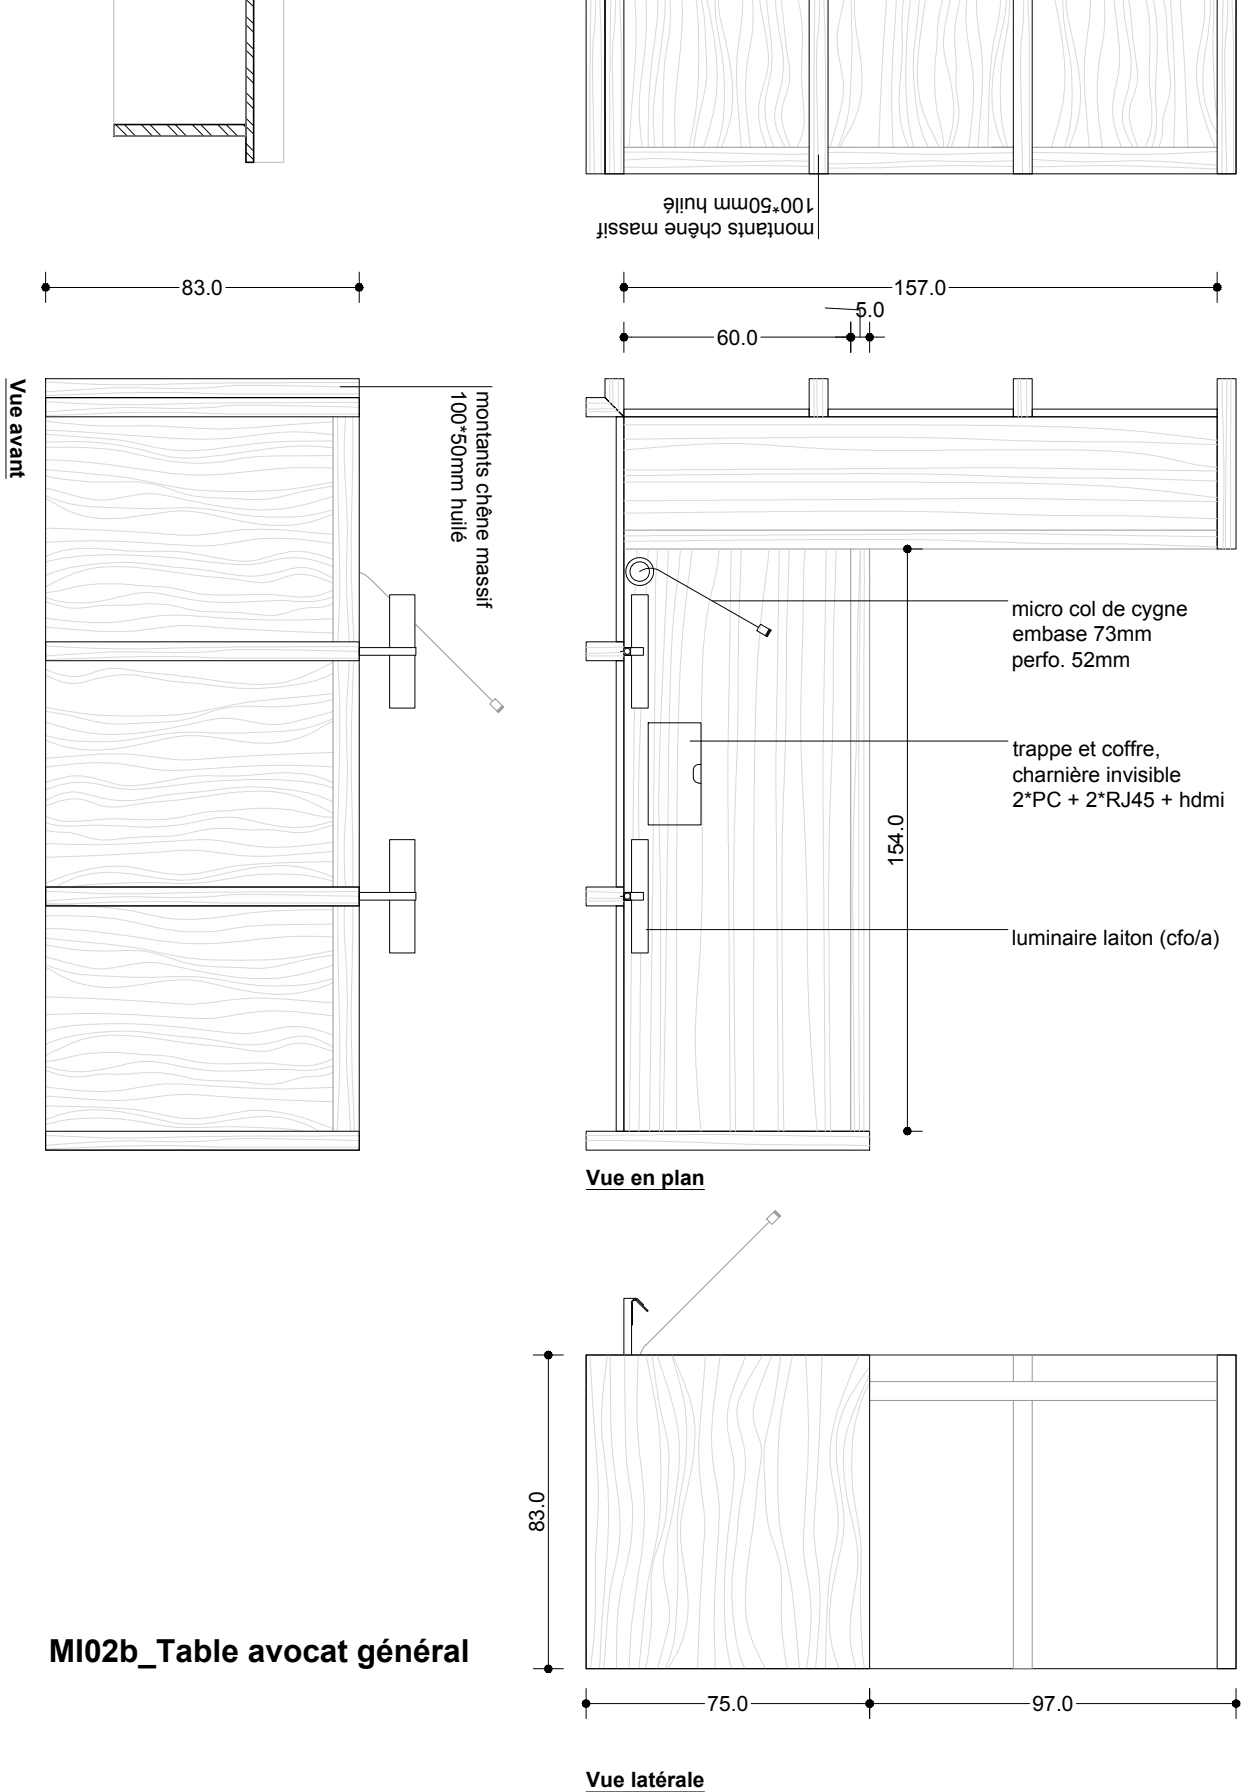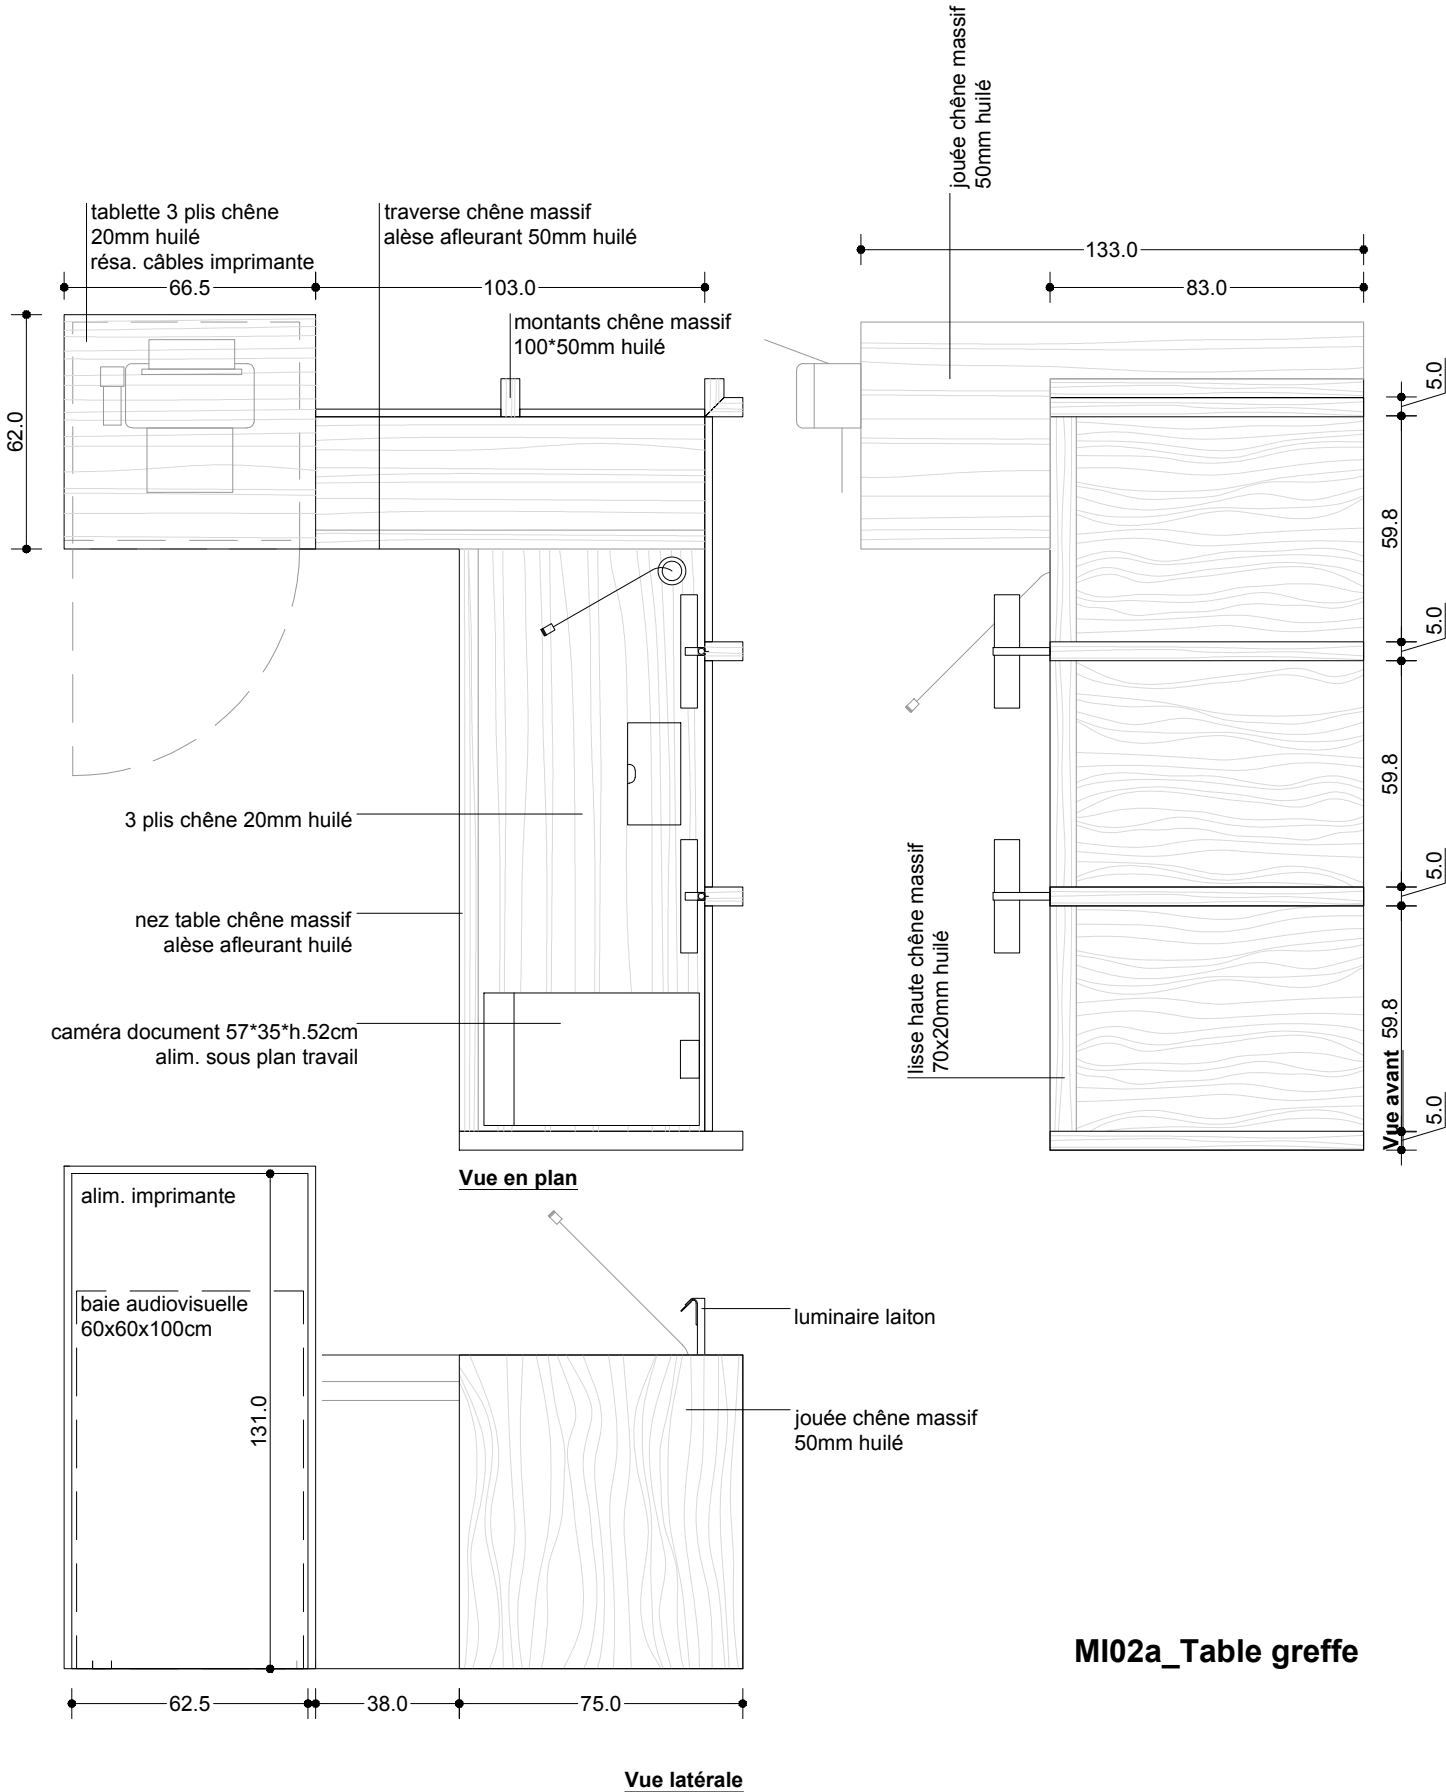

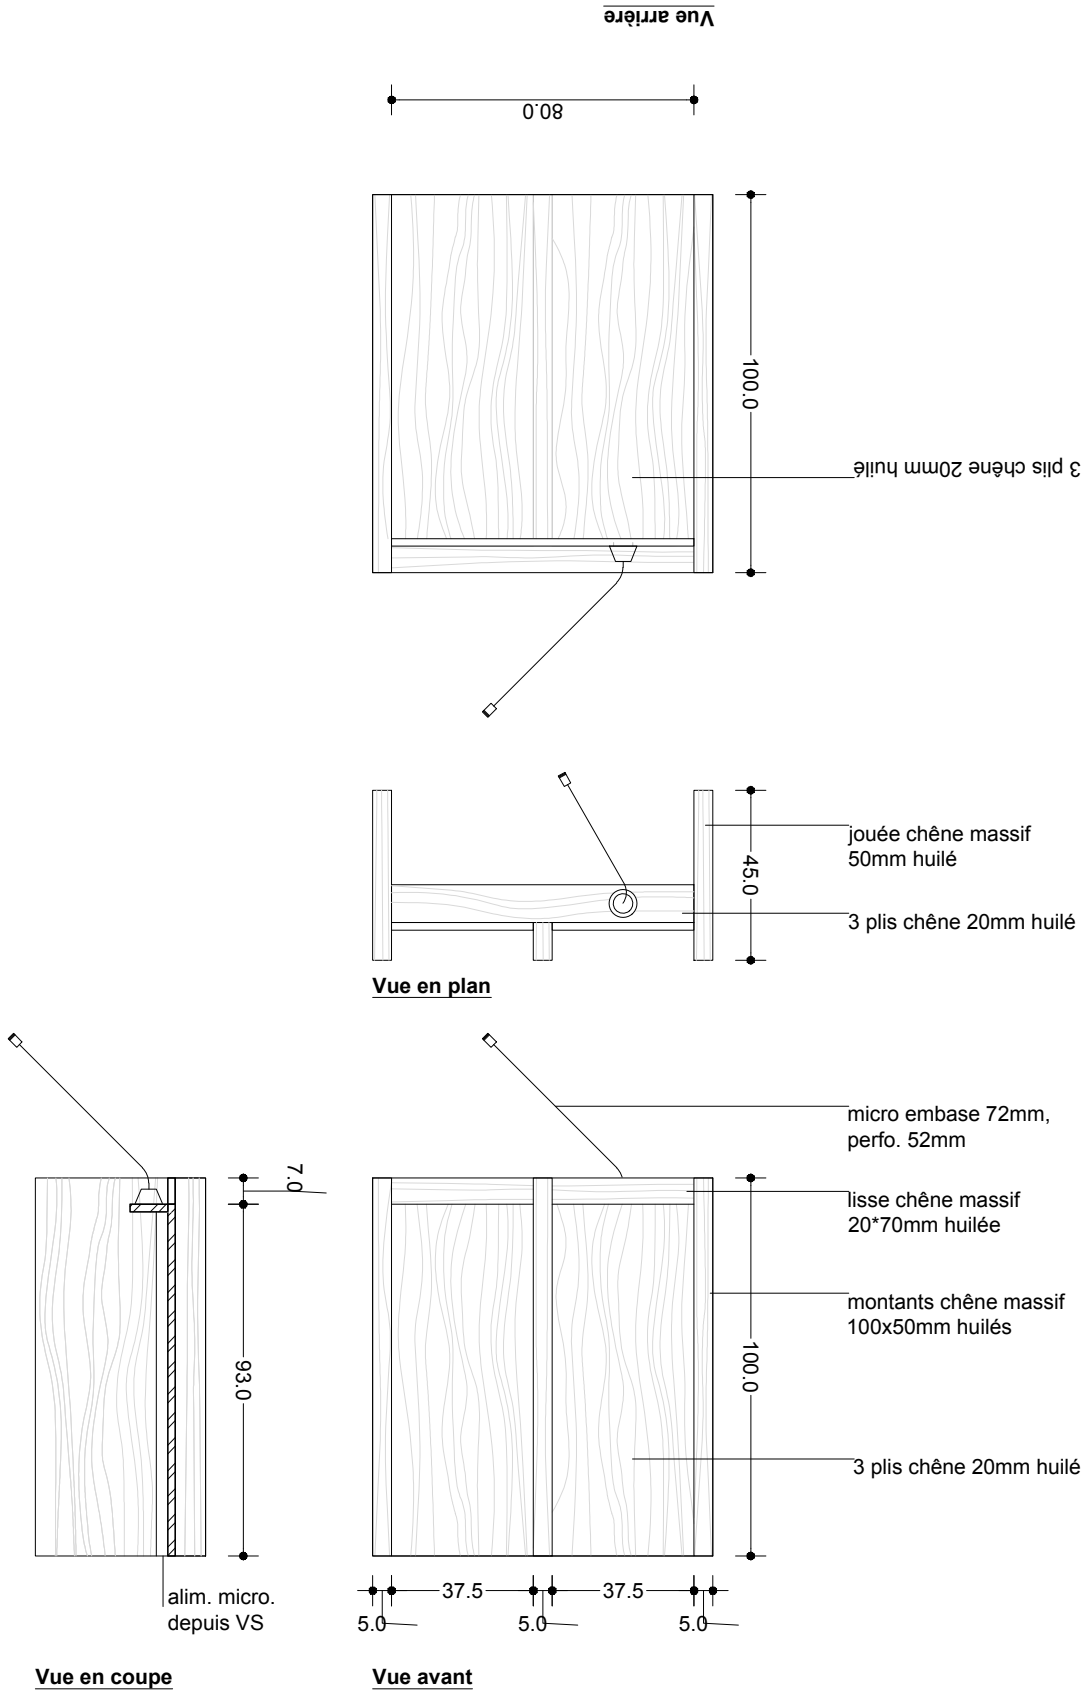

MI03\_Barre

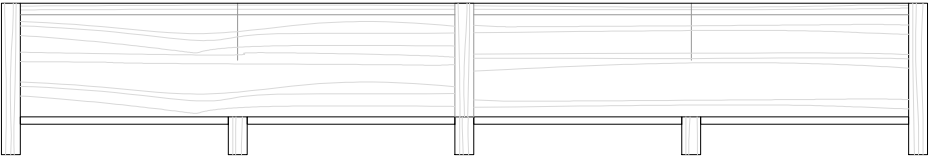

Détails à venir pour MI04-Pupitre suivant même principe constructif 3 plis chêne + chêne massif, avec trappes intégrées dito MI01

MI04\_Pupitres

Détails à venir pour MI05-Bancs suivant même principe constructif panneaux 3 plis chêne + chêne massif

MI05\_Bancs