

CREATION D'UNE SALLE CRIMINELLE DANS LE PALAIS VERDUN A AIX-EN-PROVENCE

13100 AIX-EN-PROVENCE

MAITRE D'OUVRAGE


MAITRISE D'OEUVRE

MOA Ministère de la Justice Service de l'immobilier Ministériel Délégation interrégionale d'Aix en Provence 350, av. du Club Hippique Immeuble Le Praesidium - CS 70456 13096 AIX-EN-PROVENCE CEDEX 2 04 13 10 90 13 emilie.costes@justice.gouv.fr	ARCHITECTE MANDATAIRE REGIS ROUDIL ARCHITECTES Place Romée de Villeneuve - Le Mansard A 13090 AIX EN PROVENCE 04 42 61 19 05 contact@regisroudil.fr	BUREAU D'ETUDE STRUCTURE AiS 300 avenue des Papeteries 38190 VILLARD-BONNOT 04 76 99 94 38 contact@ais-ingenierie.fr
	BUREAU D'ETUDE FLUIDES / SSI AD2i 70 rue de la Tramontane 13090 AIX EN PROVENCE 04 42 20 88 89 candidatures@ad2i.com	ECONOMISTE / OPC R2M 22 avenue André Roussin 13016 MARSEILLE 04 96 15 12 30 contact@r2m-economiste.com
	BUREAU DE CONTRÔLE APAVE 7-9 rue Jean Mermoz 13008 MARSEILLE 06 71 56 10 72 heloise.kaddouri@apave.com	SPS AASCO 62 rue Cesaria Evora 84350 Courthézon 04 90 28 71 56 florent.faure@aasco.fr

PROJET


CARNET DE REPERAGES	ZONE :
	FORMAT : A3
	DATE : 08.04.2026
	ECH :

R	R	A	S	C	V	P	R	O		0	0	0	0	C	A	0	5	-	-
Emetteur			Projet			Phase			Type doc	Zone / Planche			Numéro folio			Indice			

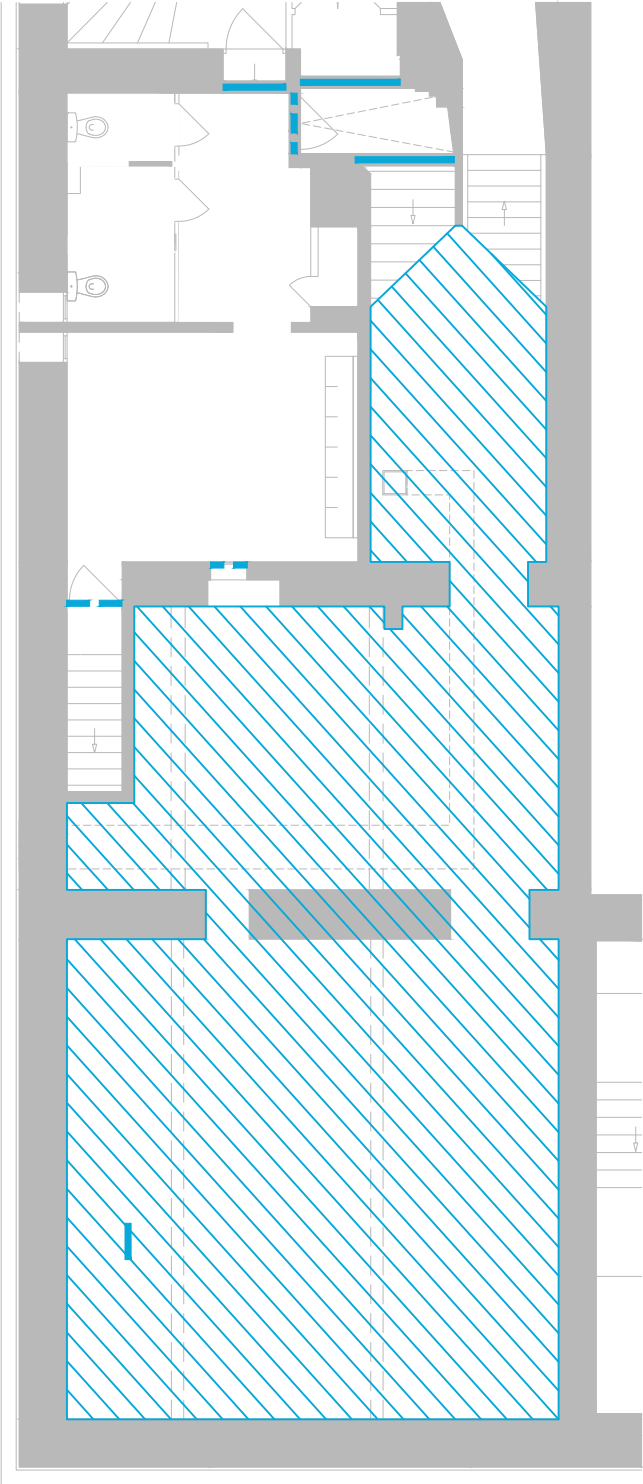

R-1

- REPERAGE
COUPE FEU
- portes CF 1/2h
 - murs CF 1h
 - ▨ plancher bas + plancher haut CF 1h
 - murs CF 2h
 - portes CF 1h

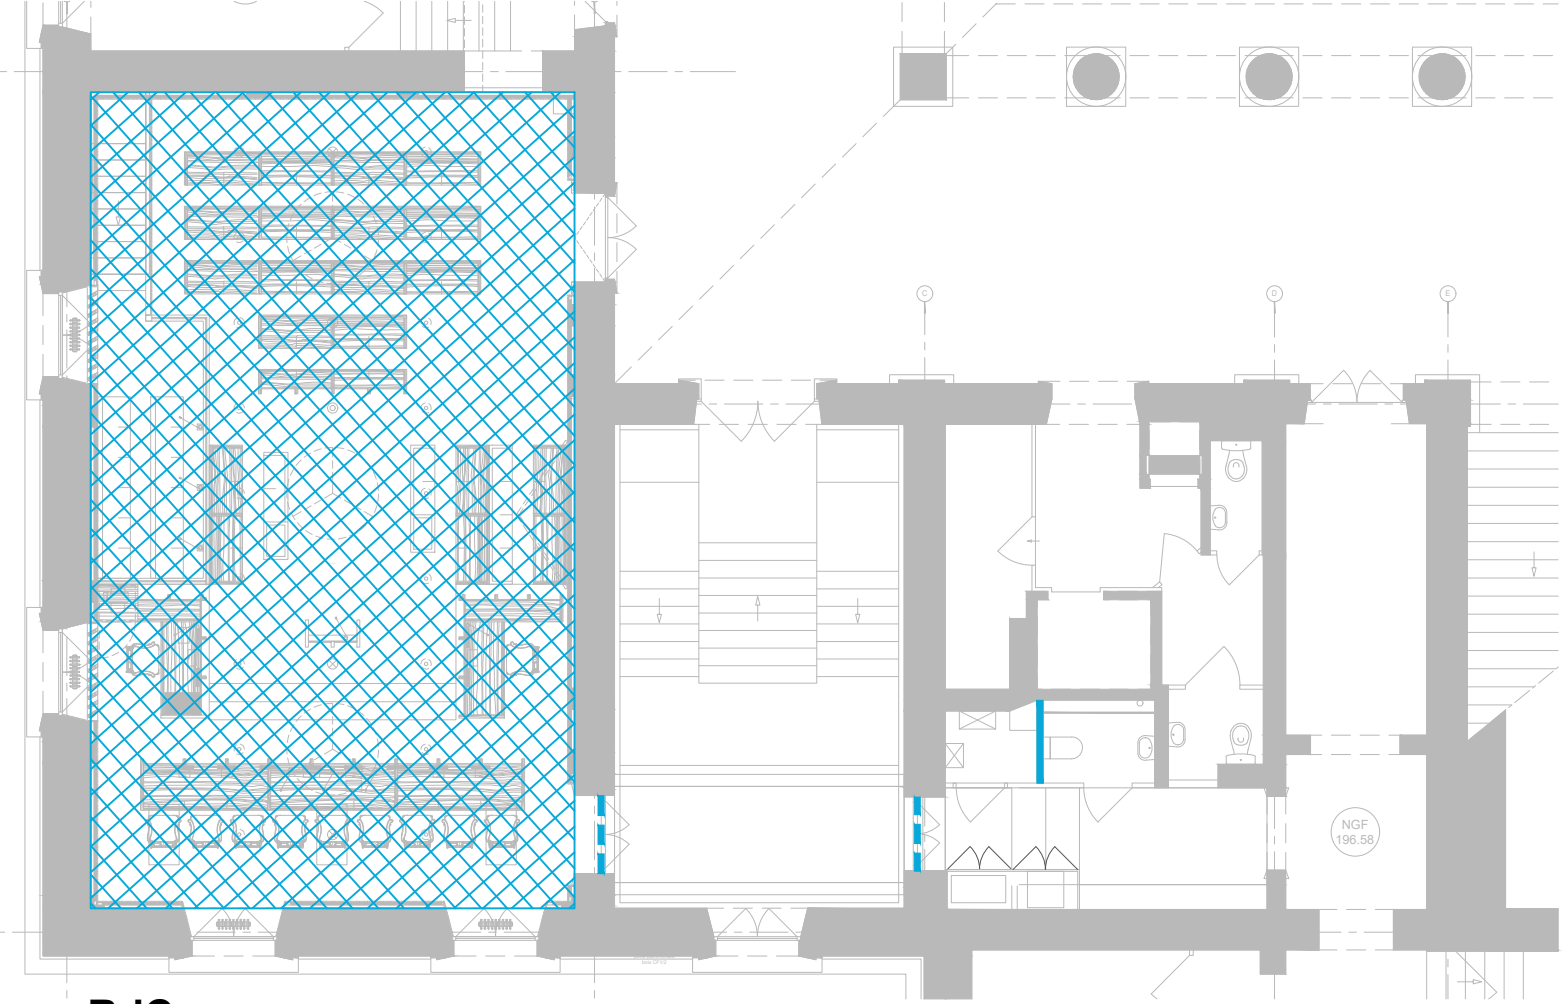

RdC

Rénovation des toitures, de la lanterne et
des décors de la coursive haute
du palais Verdun à Aix-en-Provence

ATELIER REGIS ROUDIL ARCHITECTES
ARCHITECTE MANDATAIRE
Régis Roudil Architectes
13000 AIX EN PROVENCE
04 42 61 19 05
contact@regisroudil.fr

AIS
BUREAU D'ETUDE STRUCTURE
38100 VILLARD-BONNOT
04 76 99 94 38
contact@ais-ingenierie.fr

AD2I
BUREAU D'ETUDE FLUIDES / SSI
13000 AIX EN PROVENCE
04 42 20 88 89
candidature@ada.com


R2M
ECONOMISTE & OPC
13016 MARSEILLE
04 95 15 12 30
alexandra.mezina@2m-economiste.com



R	R	A	S	C	V	P	R	O	0	7	0	4	2	6	-	-
Emetteur	Projet	Phase	Date	Numéro document										Indice		


	rives BA13 + flocage CF1h SF1h
	plafond mono acoustique + flocage CF1h SF1h
	plafond tôles métallique (h.290cm rdc)
	plafond trois plis (h.290cm rdc)
	flocage CF1h SF1h
	peinture (différents supports)
	dalles neuves 60*60cm



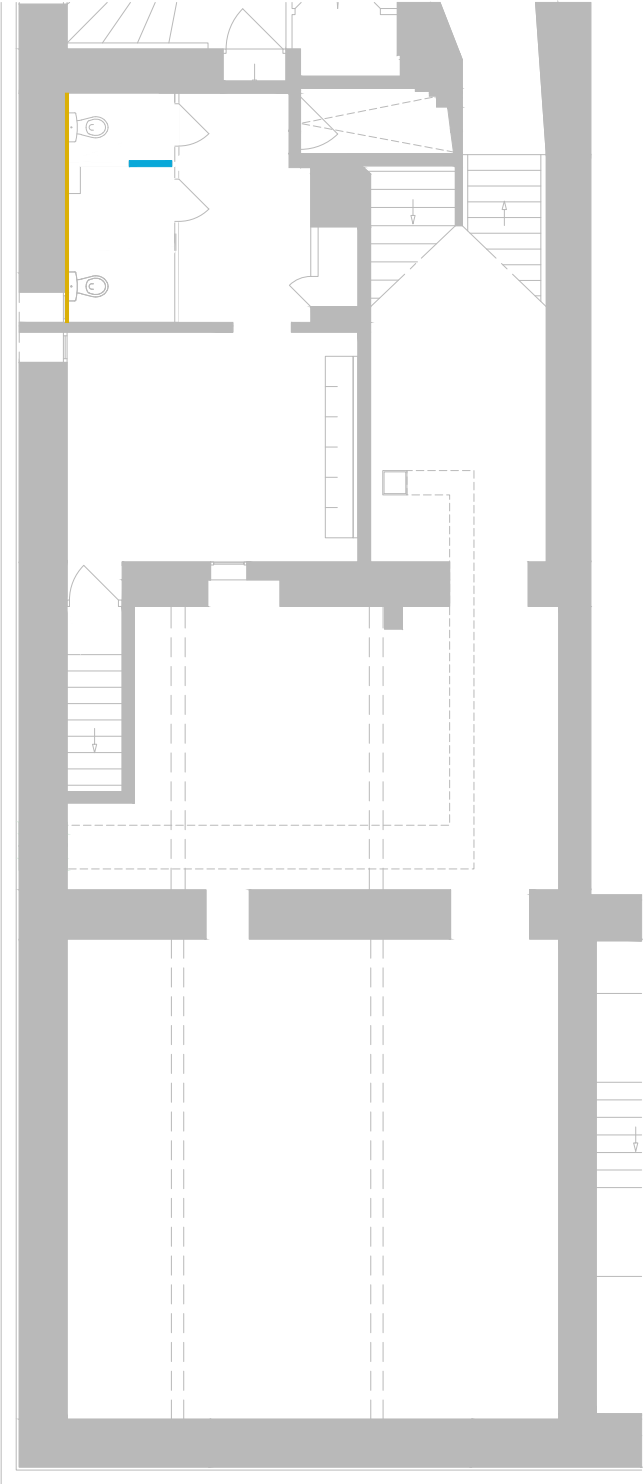

R-1

- REPERAGE
DOUBLAGES / CLOISONS
- cloison 98/48 - BA13(x2) - 'flammes'
 - cloison 72/48 - BA13 - hydrofuge
 - plaque BA13 - hydrofuge
 - cloison 98/48 - BA 25S - 'flammes'
 - - - absorbant acoustique hauteur 280cm

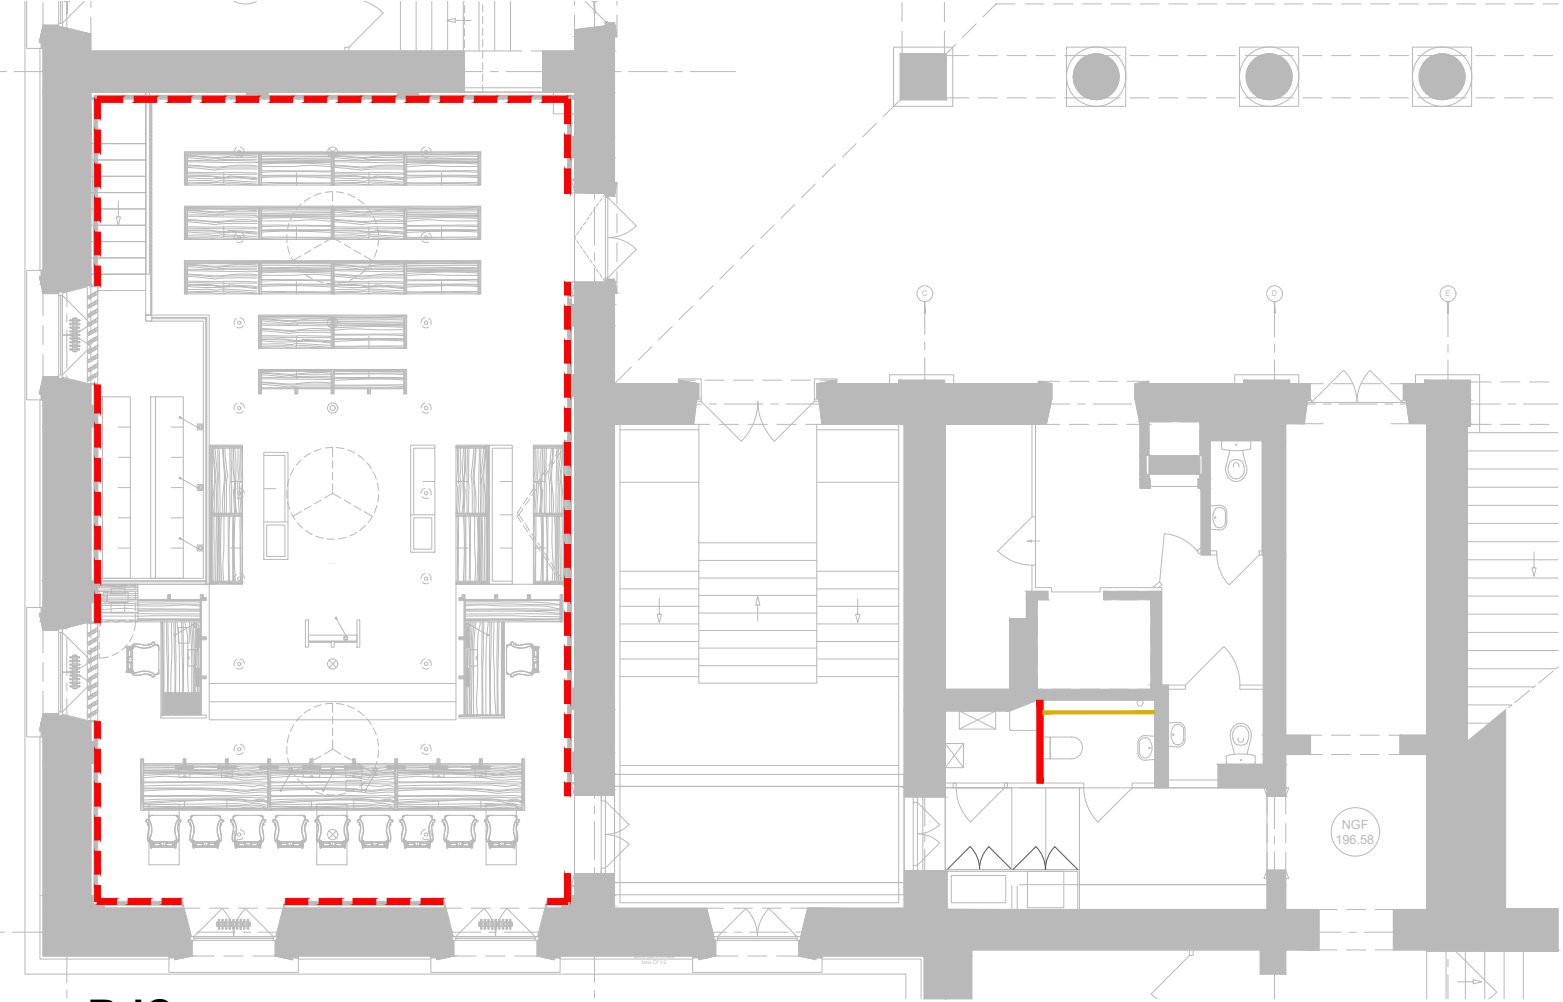

RdC

Rénovation des toitures, de la lanterne et
des décors de la coursive haute
du palais Verdun à Aix-en-Provence

ATELIER REGIS ROUDIL ARCHITECTES
ARCHITECTE MANDATAIRE
Régis Roudil Architectes
13000 AIX EN PROVENCE
04 42 61 19 05
contact@regisroudil.fr


AIS
BUREAU D'ETUDE STRUCTURE
contact@ais-ingenierie.fr

AD2I
BUREAU D'ETUDE FLUIDES / SSI
13000 AIX EN PROVENCE
04 42 20 88 89
candidature@ad2i.com

R2M
ECONOMISTE & OPC
13016 MARSEILLE
04 95 15 12 30
alexandra.mezina@2m-economiste.com




R	R	A	S	C	V	P	R	O	0	7	0	4	2	6	-	-
Emetteur	Projet	Phase	Date	Numéro document										Indice		

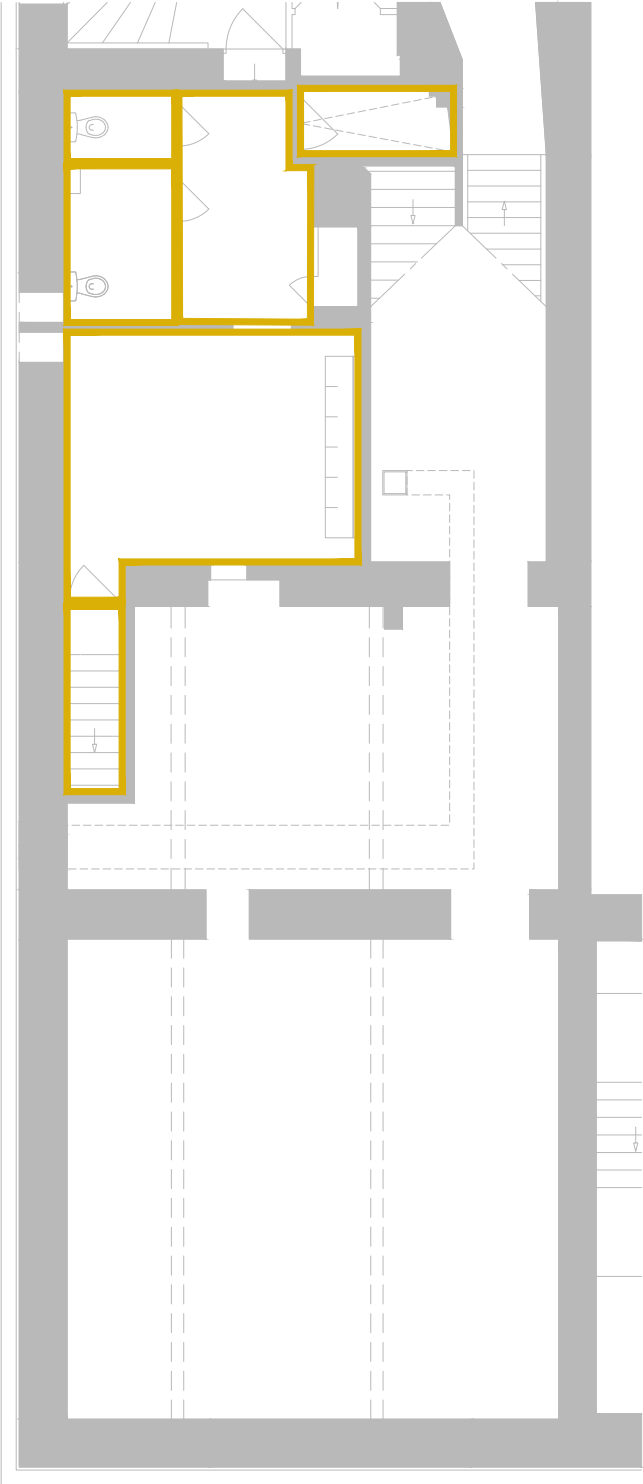

R-1

REPERAGE FINITIONS
MURS INTERIEURS

- ratissage + peinture toute hauteur
- - - Carrelage
- trois plis chêne perforations 5mm hauteur 290cm
- - - trois plis hauteur 120cm
- ratissage très fin + peinture blanche entre 290 et 390cm

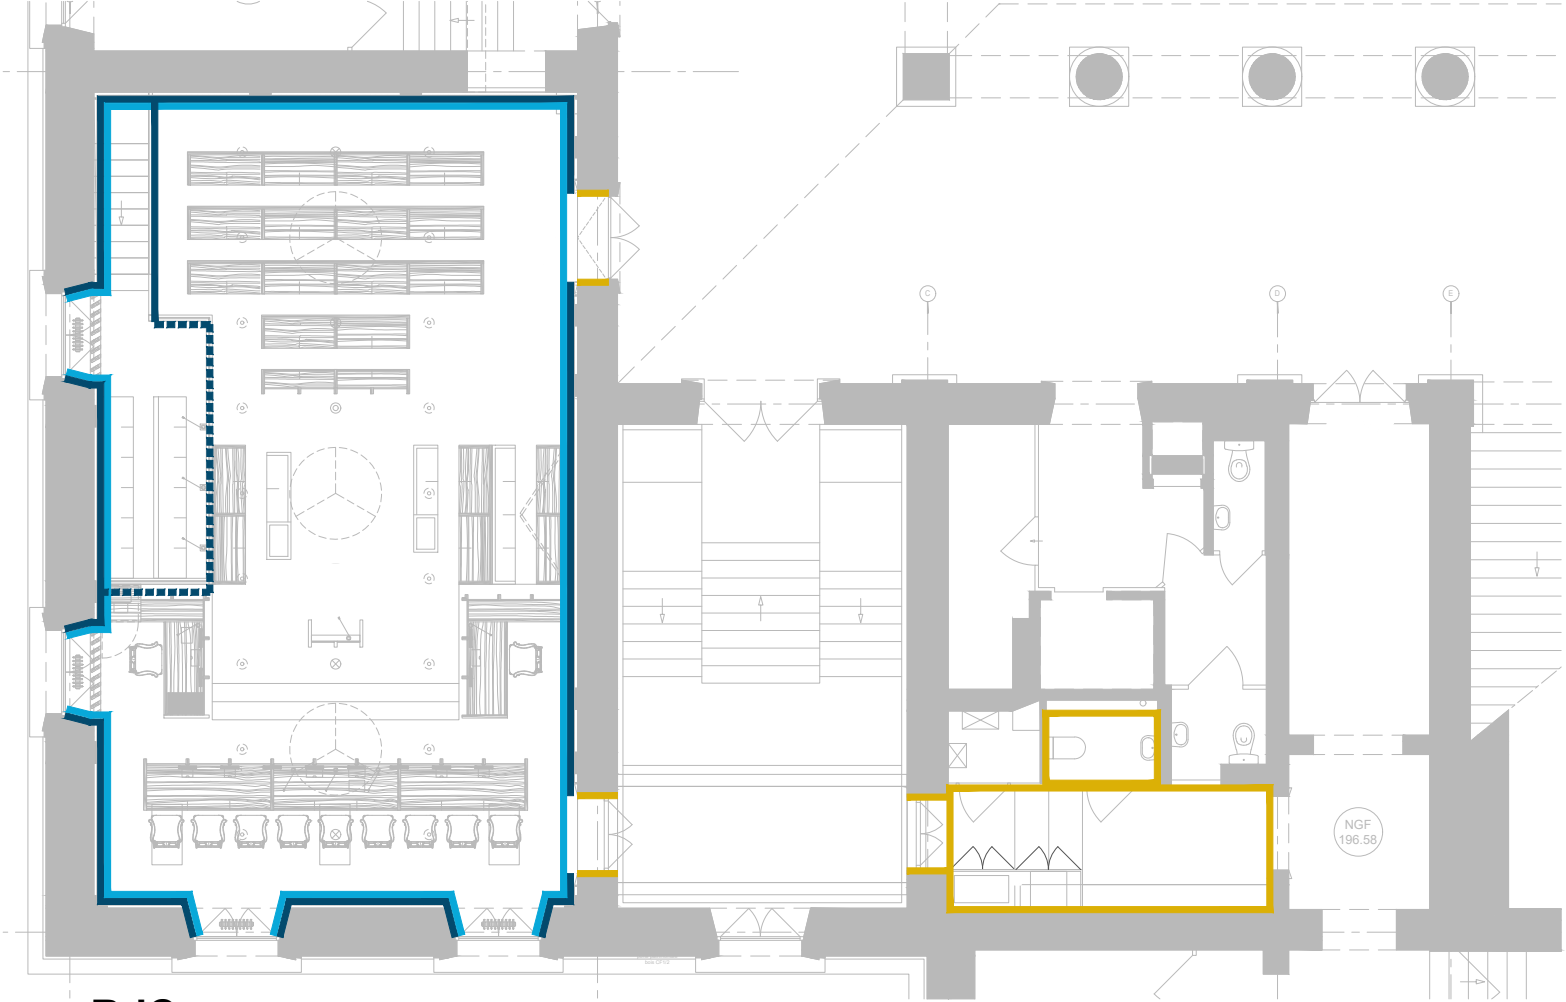

RdC

Rénovation des toitures, de la lanterne et
des décors de la coursive haute
du palais Verdun à Aix-en-Provence

ATELIER REGIS ROUDIL ARCHITECTES
ARCHITECTE MANDATAIRE
Régis Roudil Architectes
13100 AIX EN PROVENCE
04 42 61 19 05
contact@regisroudil.fr


AIS
BUREAU D'ETUDE STRUCTURE
38100 VILLARD-BONNOT
04 76 99 94 38
contact@ais-ingenierie.fr

AD2I
BUREAU D'ETUDE FLUIDES / SSI
13100 AIX EN PROVENCE
04 42 20 88 89
candidature@ada.com

R2M
ECONOMISTE & OPC
13016 MARSEILLE
04 96 15 12 30
alexandra.mezina@2m-economiste.com




R	R	A	S	C	V	P	R	O	0	7	0	4	2	6	-	-
Emetteur	Projet	Phase	Date	Numéro document												Indice

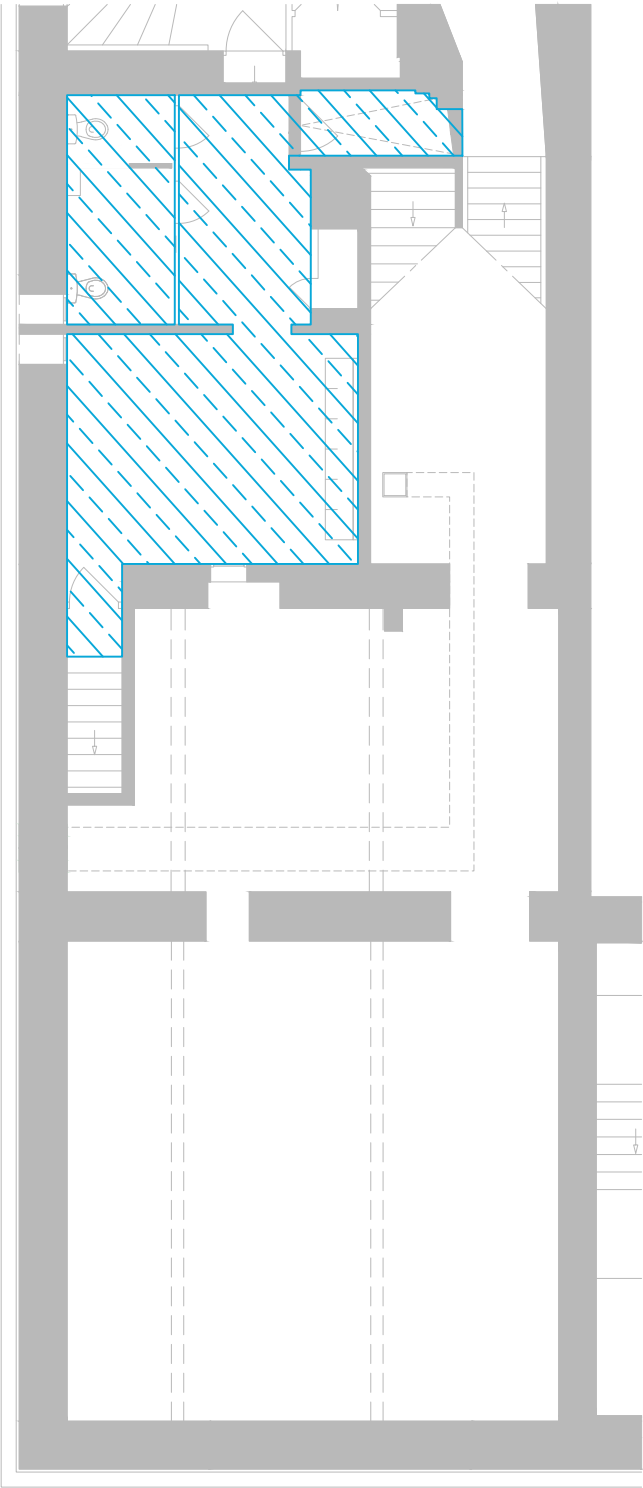


R-1

REPÉRAGE DES SOLS INTERIEURS

-  résine rénovation
-  parquet chêne massif
-  carrelage

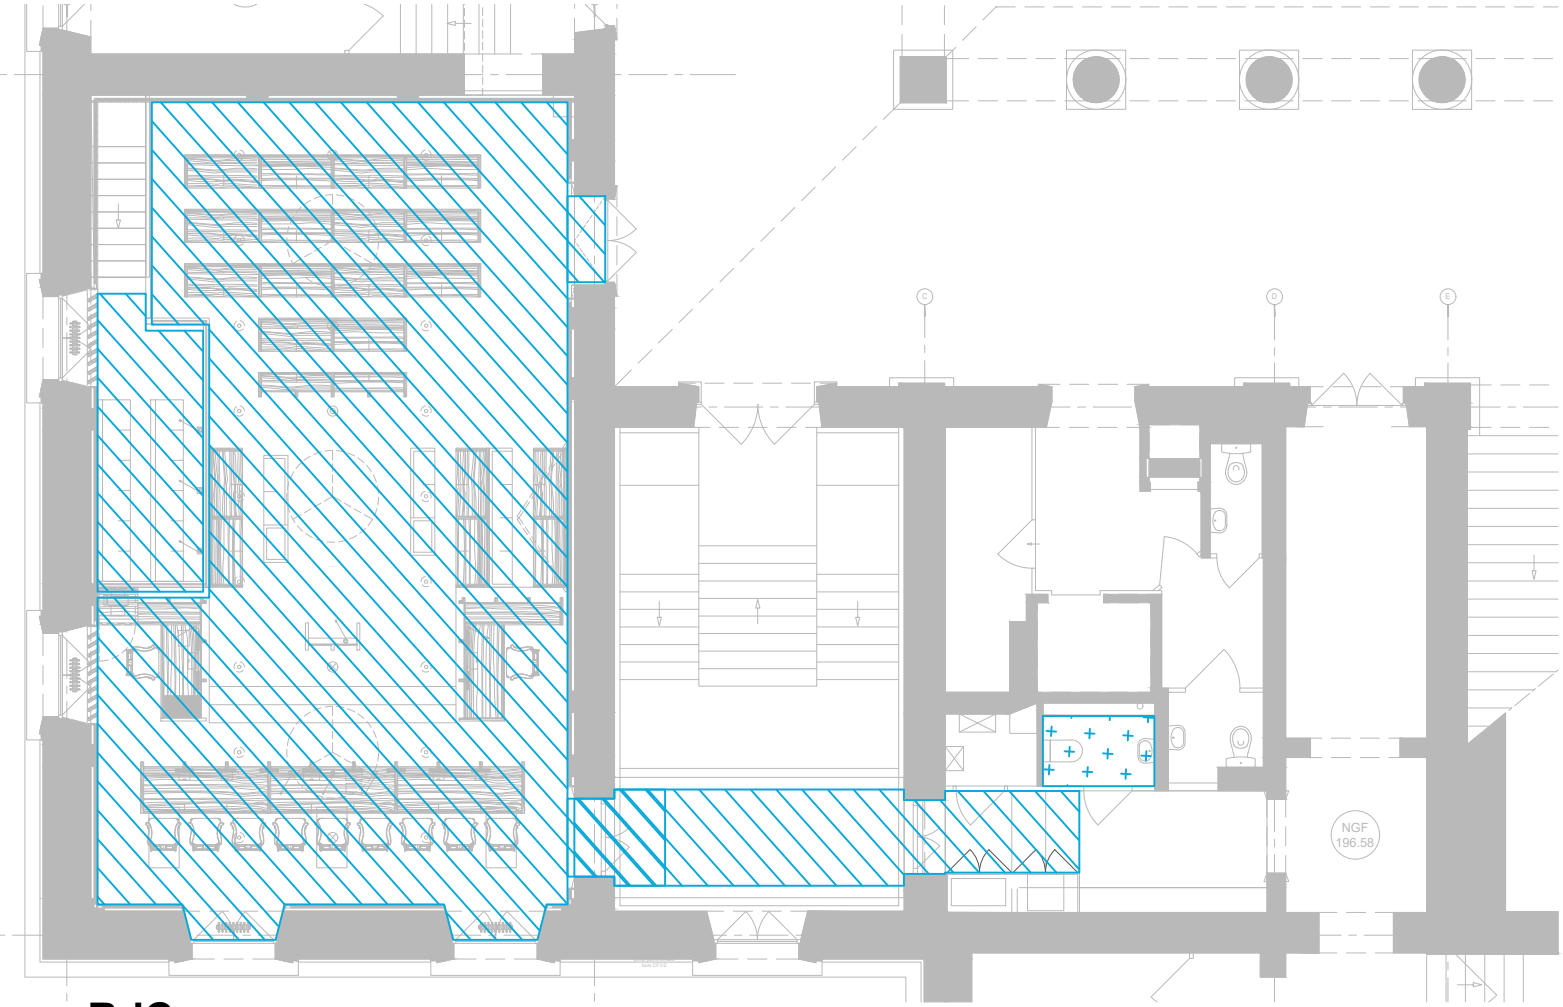


RdC

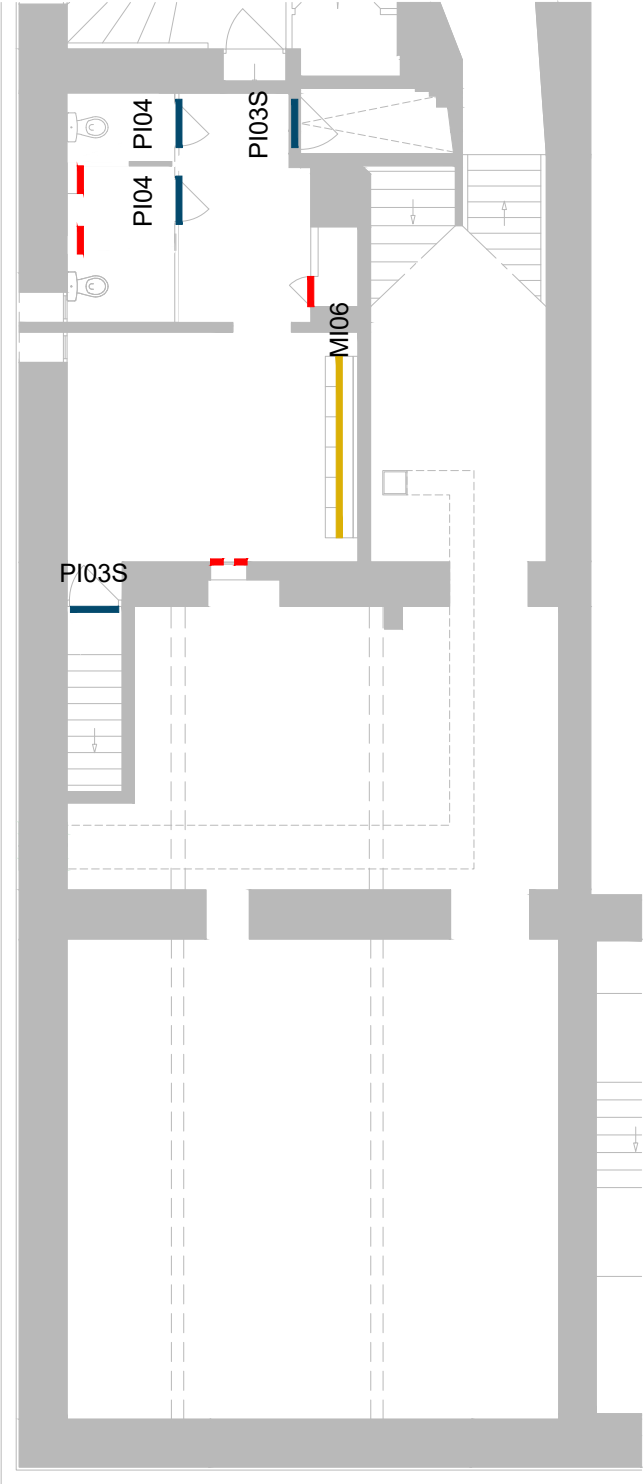

R-1

- REPERAGE
MENUISERIES
- portes intérieures
 - mobilier
 - - - trappes

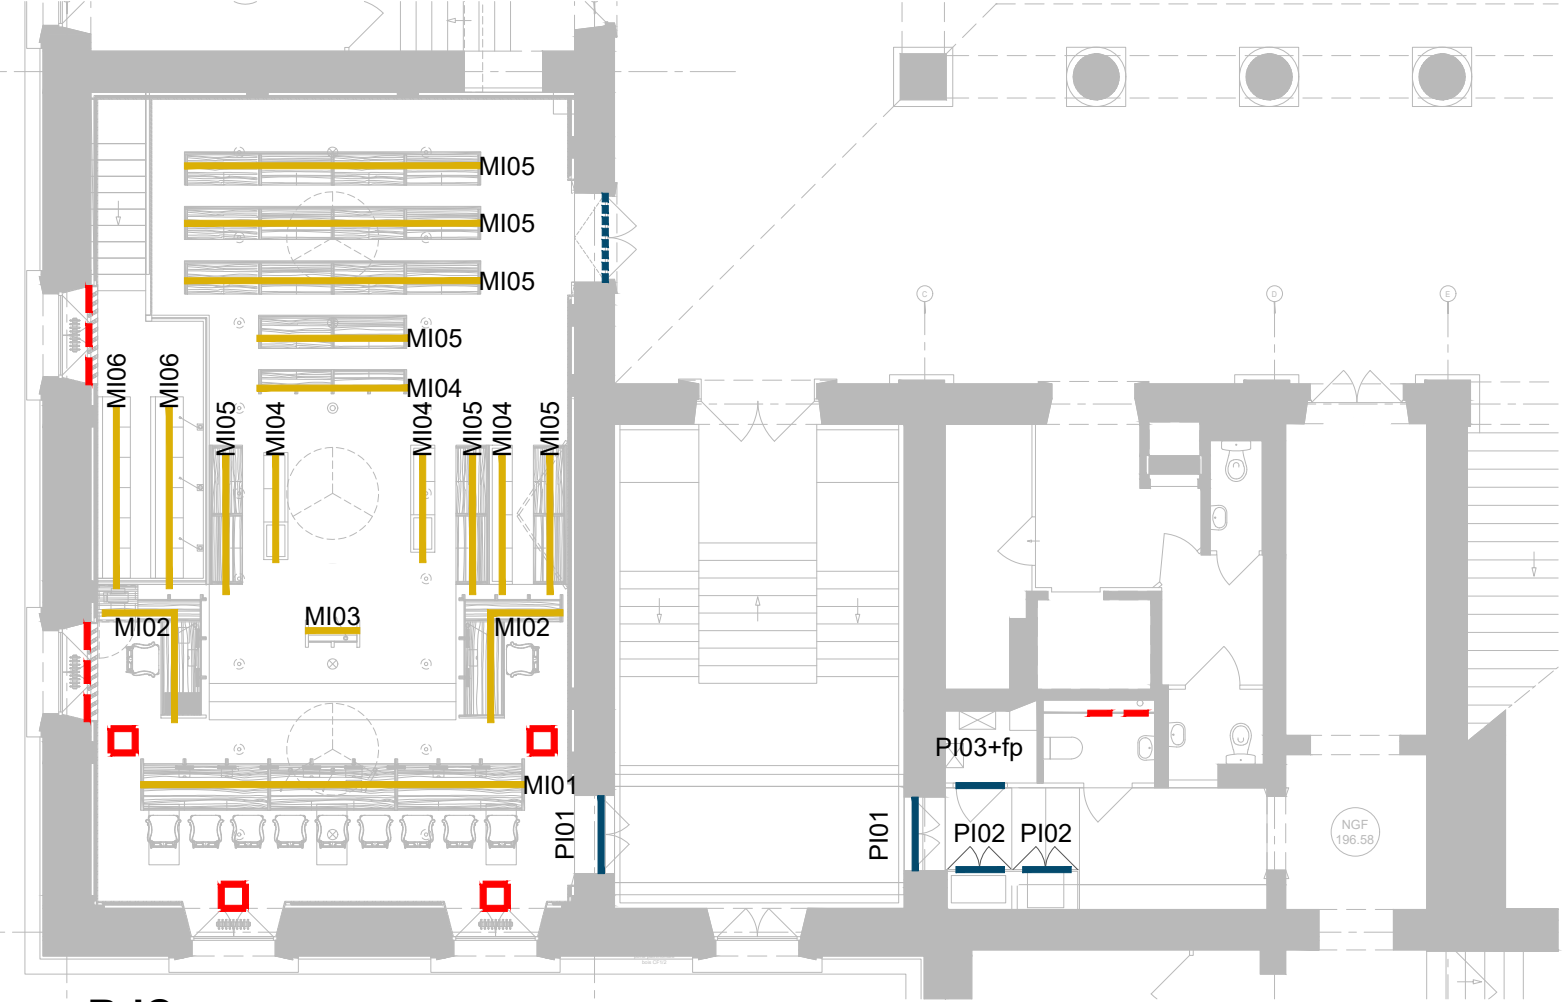

RdC

Rénovation des toitures, de la lanterne et des décors de la coursive haute du palais Verdun à Aix-en-Provence

R R A S C V P R O 0 7 0 4 2 6

EmetteurProjetPhaseDateIndice

ATELIER REGIS ROUDIL ARCHITECTES
ARCHITECTE MANDATAIRE
Régis Roudil Architectes
13000 AIX EN PROVENCE
04 42 61 19 05
contact@regisroudil.fr

AIS
BUREAU D'ETUDE STRUCTURE
38100 VILLARD-BONNOT
04 76 99 94 38
contact@ais-ingenierie.fr

AD2I
BUREAU D'ETUDE FLUIDES / SSI
13000 AIX EN PROVENCE
04 42 20 88 89
candidature@ada.com


R2M
ECONOMISTE & OPC
13000 AIX EN PROVENCE
04 56 15 12 30
alexandra.mezina@2m-economiste.com

Z

Salle d'audience

REPERAGE MENUISERIES

Ech. 1/125

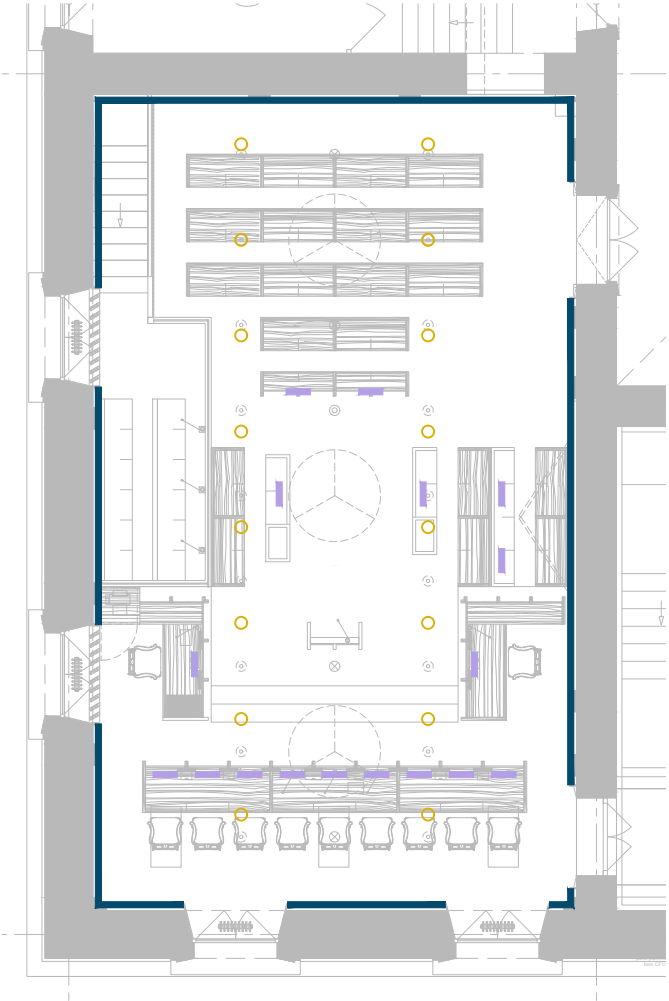


REPERAGE
LUMINAIRES & BRASSEURS D'AIR

- rail luminaire h.290cm
- suspension h.290cm
- lampe fixe sur table / pupitre
- brasseur d'air h.330cm


Pour les luminaires dans les autres zones,

REPERAGE
COUPE FEU


- portes CF 1/2h
- murs CF 1h
- murs CF 2h
- portes CF 1h

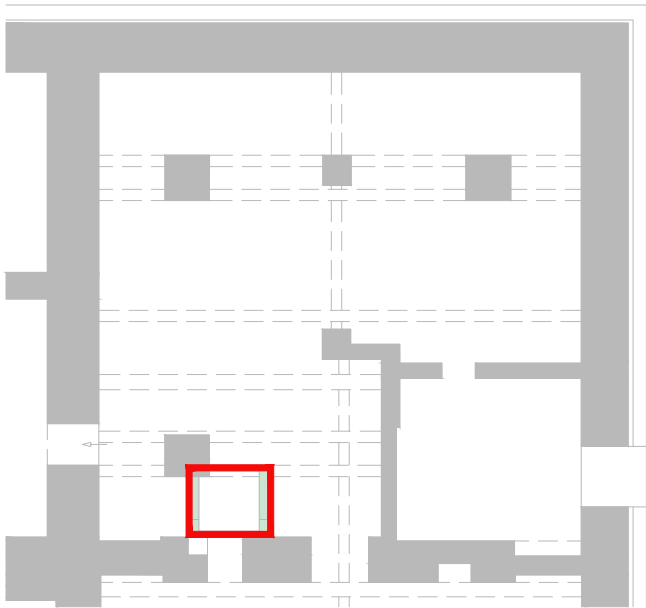


R-1

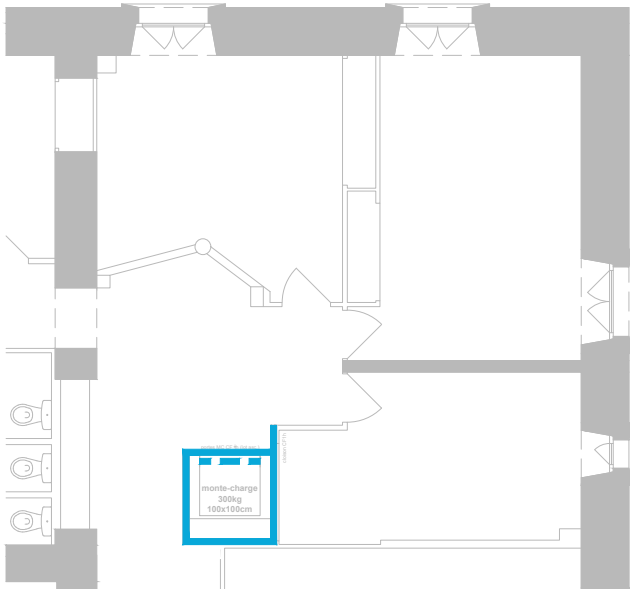


R+2

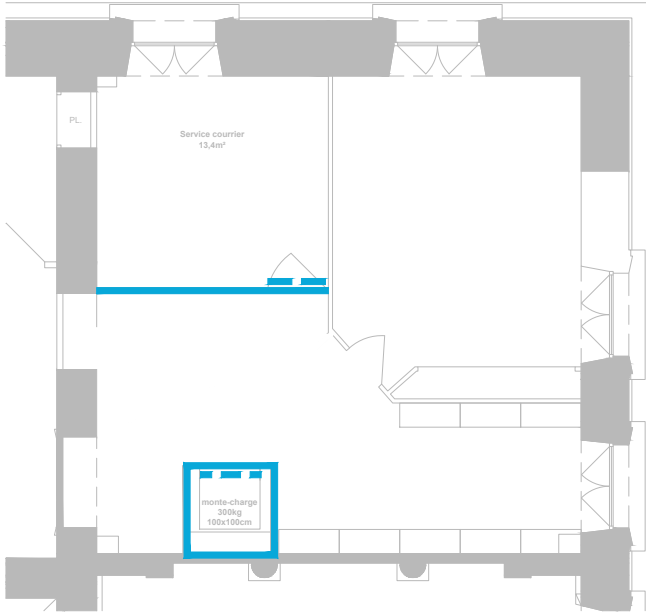


RdC

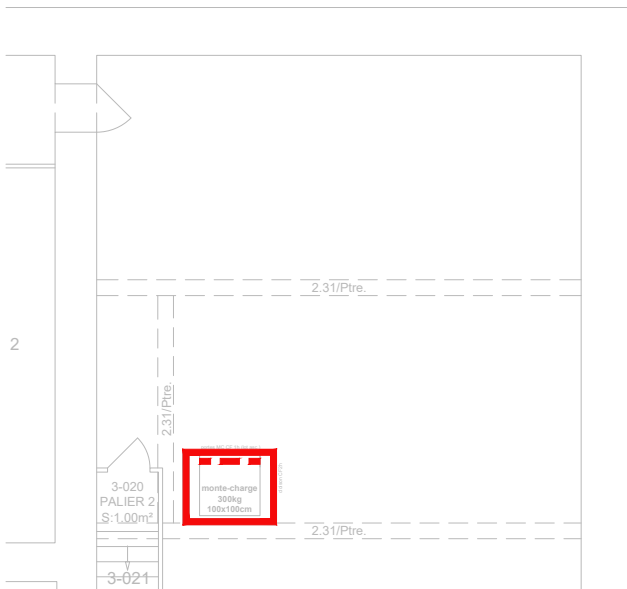

R+3

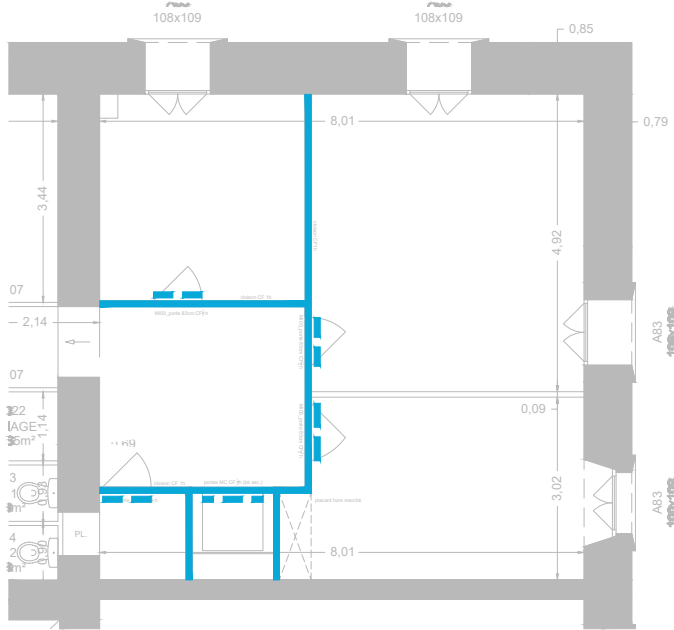

R+1

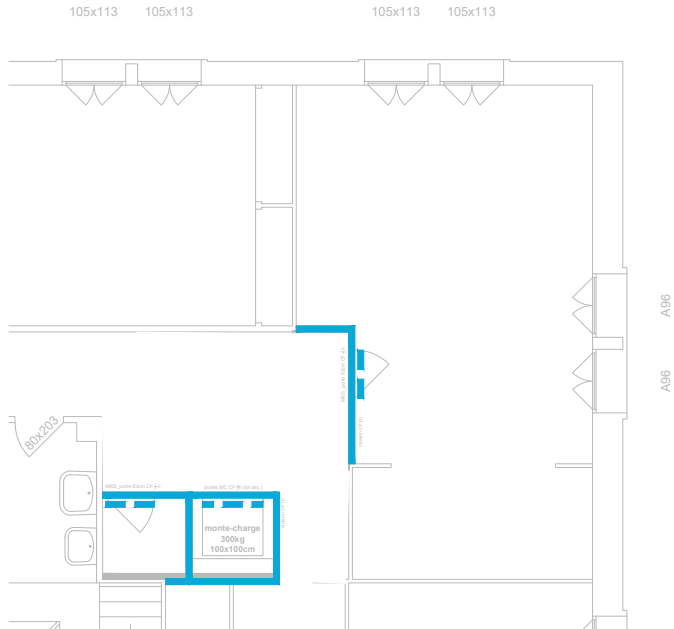

R+4

Rénovation des toitures, de la lanterne et des décors de la coursive haute du palais Verdun à Aix-en-Provence

R R A S C V P R O 0 7 0 4 2 6

Emetteur Projet Phase Date Indice

ATELIER REGIS ROUDIL ARCHITECTES
ARCHITECTE MANDATAIRE
Régis Roudil - Architecte
13000 AIX EN PROVENCE
04 42 61 19 05
contact@regisroudil.fr

AIS
BUREAU D'ETUDE STRUCTURE
38100 VILLARD-BONNOT
04 76 99 94 38
contact@ais-ingenierie.fr

AD2I
BUREAU D'ETUDE FLUIDES / SSI
13000 AIX EN PROVENCE
04 42 20 88 89
candidature@ad2i.com


R2M
ECONOMISTE & OPC
13016 MARSEILLE
04 96 15 12 30
aleandra.mezzina@r2m-economiste.com

Monte-charge
REPERAGE COUPE-FEU


Ech. 1/125

REPÉRAGE DES PLAFONDS


-  peinture (différents supports)
-  dalles neuves 60*60cm
-  plafond 2*BA13F CF1h SF1h

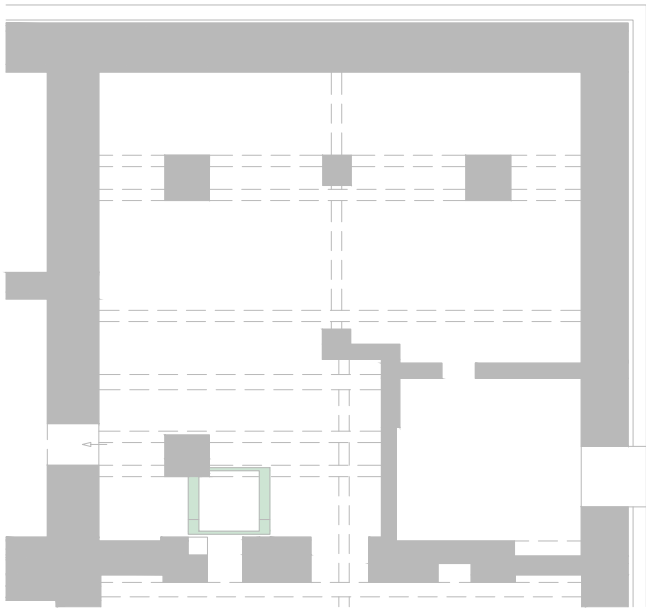


R-1

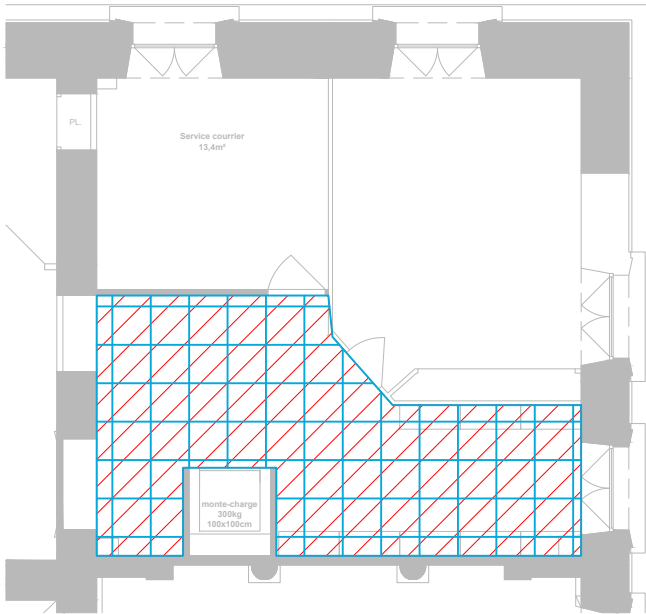


RdC

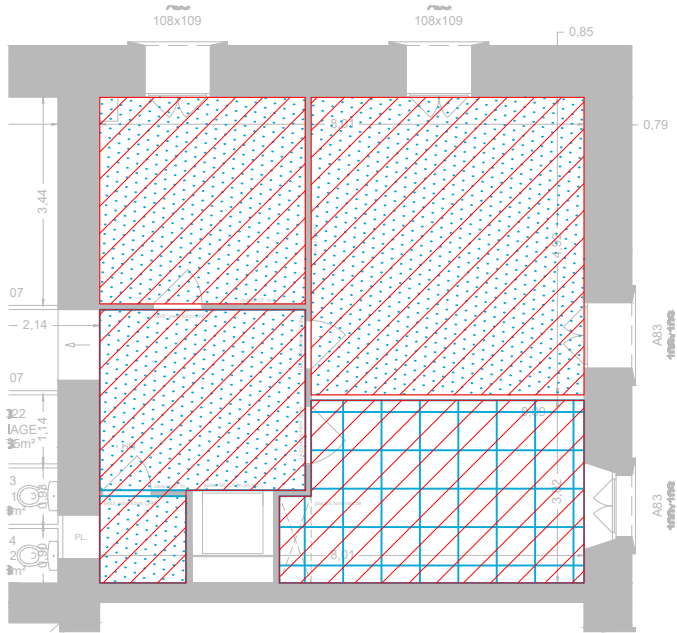


R+1

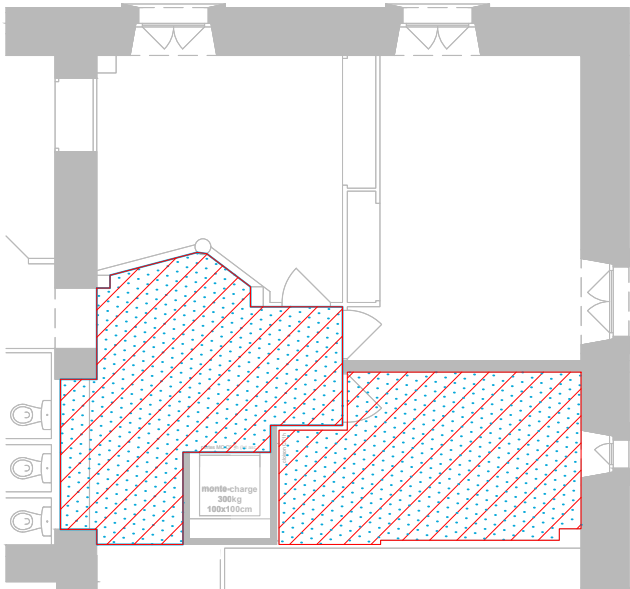

R+2

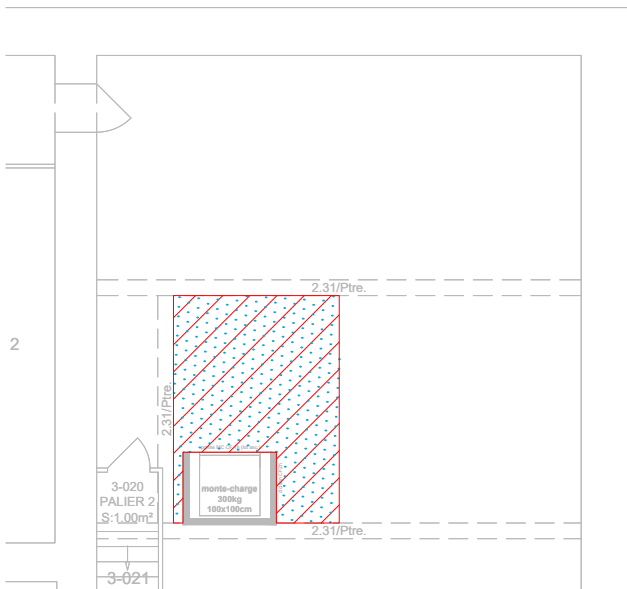

R+3

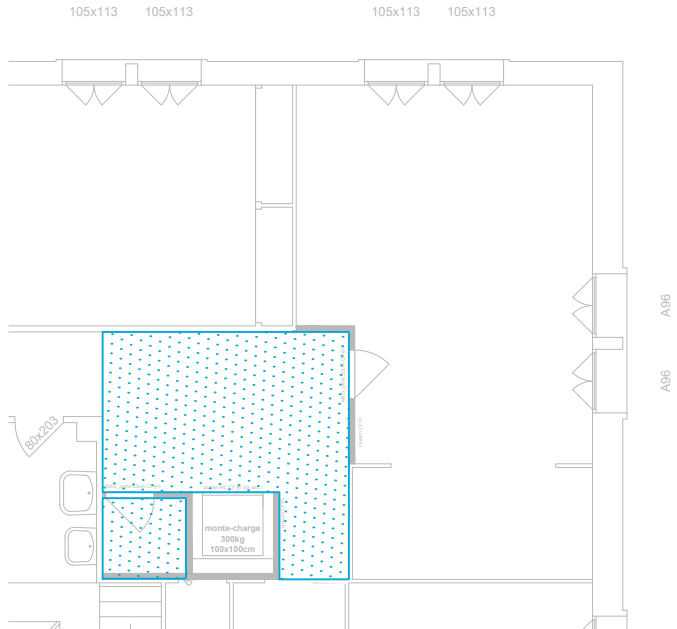

R+4

Rénovation des toitures, de la lanterne et des décors de la coursive haute du palais Verdun à Aix-en-Provence

R R A S C V P R O 0 7 0 4 2 6

Emetteur

Projet

Phase

Date

ATELIER REGIS ROUDIL ARCHITECTES
ARCHITECTE MANDATAIRE
Régis Roudil, Architecte
13000 AIX EN PROVENCE
04 42 61 19 05
contact@regisroudil.fr

AIS
BUREAU D'ETUDE STRUCTURE
04 76 99 94 38
contact@ais-ingenierie.fr

AD2I
BUREAU D'ETUDE FLUIDES / SSI
13000 AIX EN PROVENCE
04 42 20 88 89
candidature@ad2i.com

R2M
ECONOMISTE & OPC
13000 AIX EN PROVENCE
04 96 15 12 30
alexandra.mezznar@r2m-economiste.com



Monte-charge
REPERAGE PLAFONDS

R R A S C V P R O 0 7 0 4 2 6

Emetteur

Projet

Phase

Date

- - -


Indice

Numéro document


Ech. 1/125

REPERAGE
DOUBLAGES / CLOISONS


- cloison 98/48 - BA13(x2) - 'flammes'
- cloison 72/48 - BA13 - hydrofuge
- plaque BA13 - hydrofuge
- cloison 98/48 - BA 25S - 'flammes'

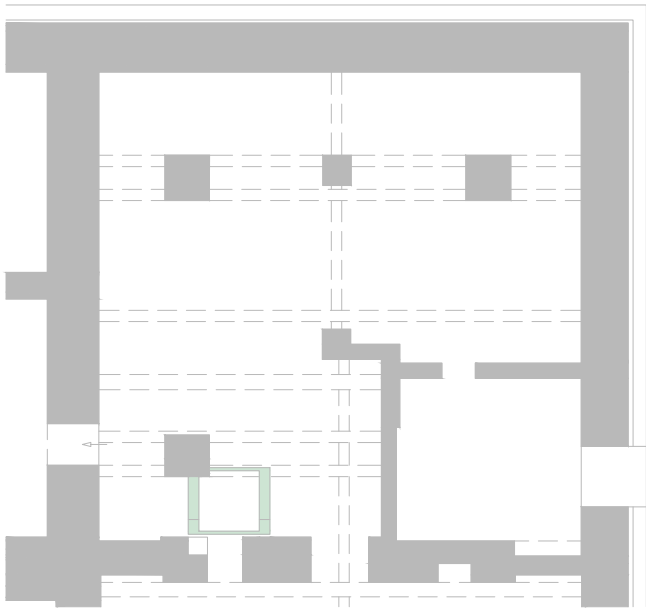


R-1

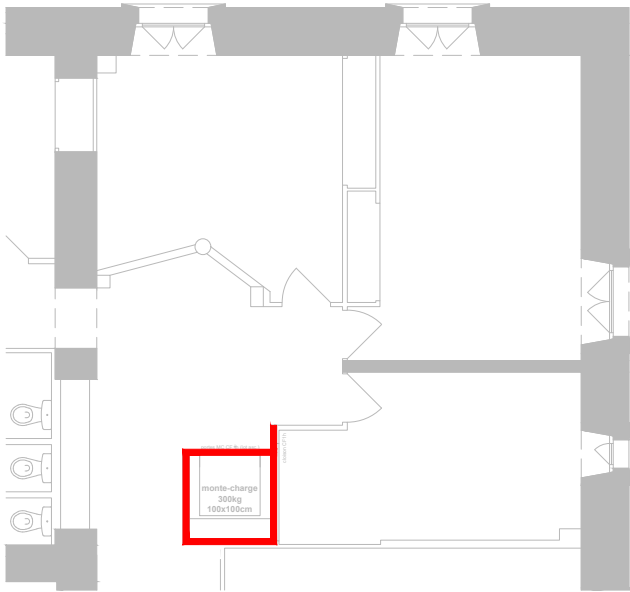


R+2

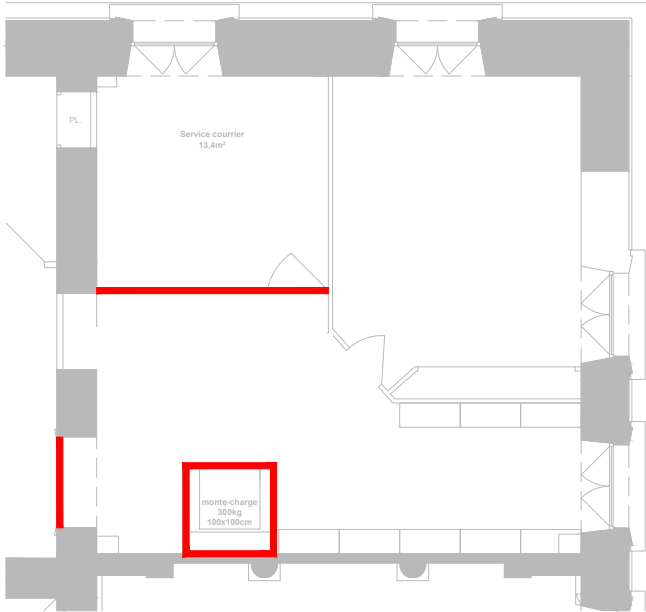


RdC

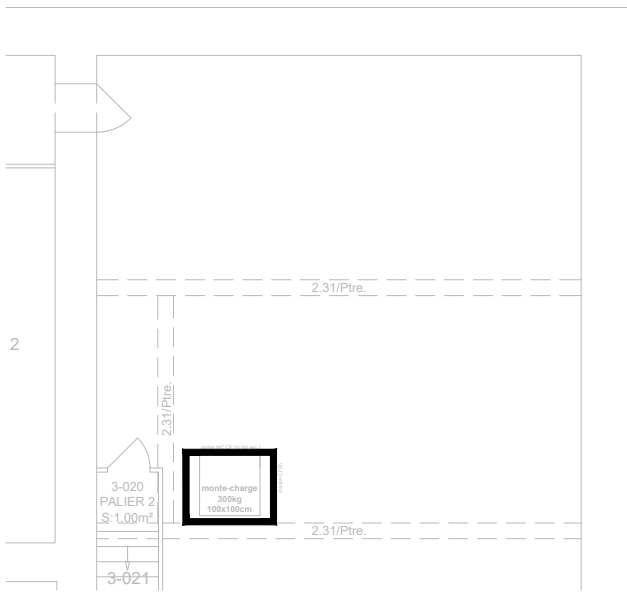

R+3

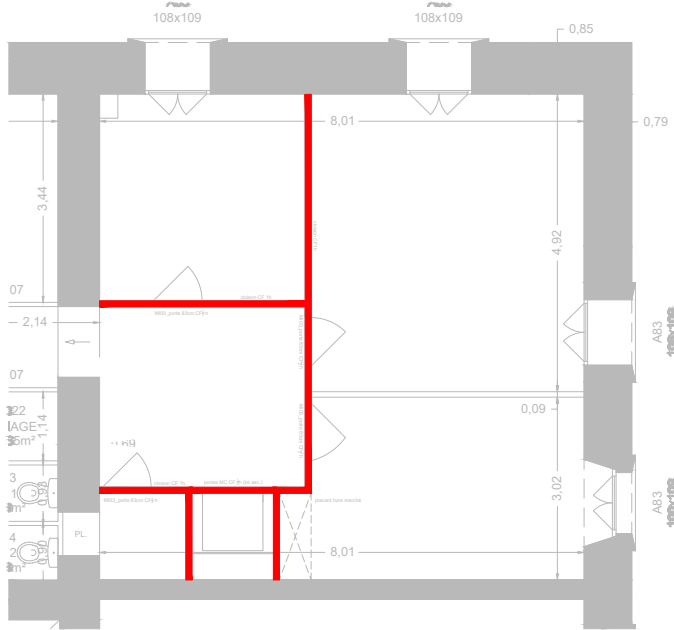

R+1

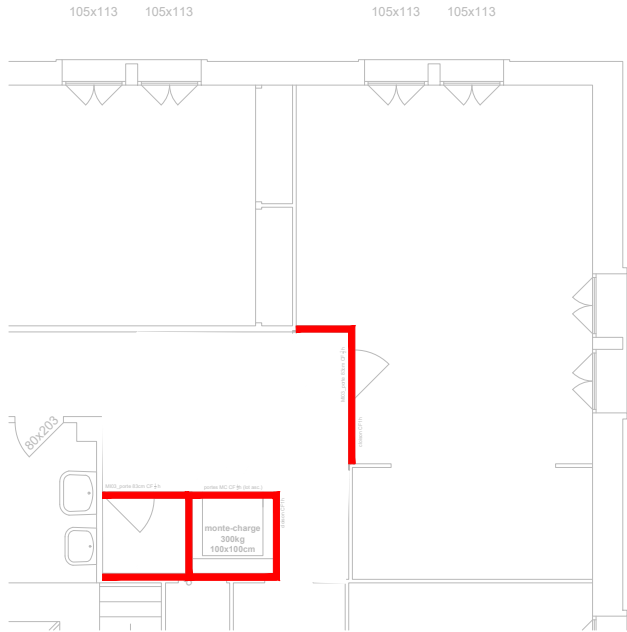

R+4

Rénovation des toitures, de la lanterne et
des décors de la coursive haute
du palais Verdun à Aix-en-Provence

R R A S C V P R O 0 7 0 4 2 6

EmetteurProjetPhaseDate

ATELIER REGIS ROUDIL ARCHITECTES
ARCHITECTE MANDATAIRE
Régis Roudil, Architecte
13000 AIX EN PROVENCE
04 42 61 19 05
contact@regisroudil.fr

AIS
BUREAU D'ETUDE STRUCTURE
38100 VILLARD-BONNOT
04 76 99 94 38
contact@ais-ingenierie.fr

AD2I
BUREAU D'ETUDE FLUIDES / SSI
13000 AIX EN PROVENCE
04 42 27 88 89
candidature@ad2i.com

R2M
ECONOMISTE & OPC
13000 AIX EN PROVENCE
04 96 15 12 30
alexandra.mezina@2m-economiste.com

N


Monte-charge

REPERAGE DOUBLAGES / CLOISONS


Ech. 1/125

REPERAGE FINITIONS
MURS INTERIEURS


- ratissage + peinture toute hauteur
- Carrelage

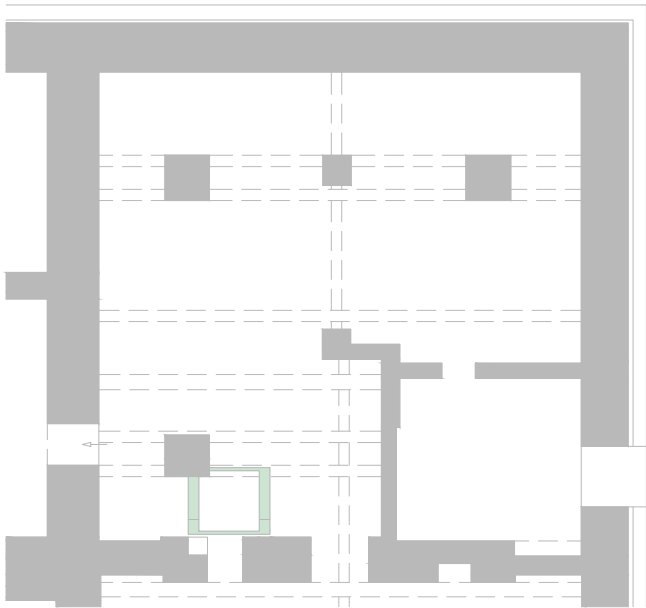


R-1

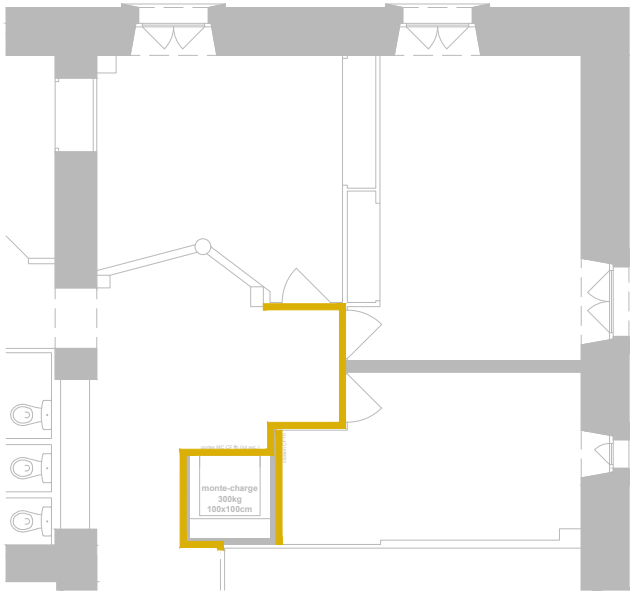


R+2

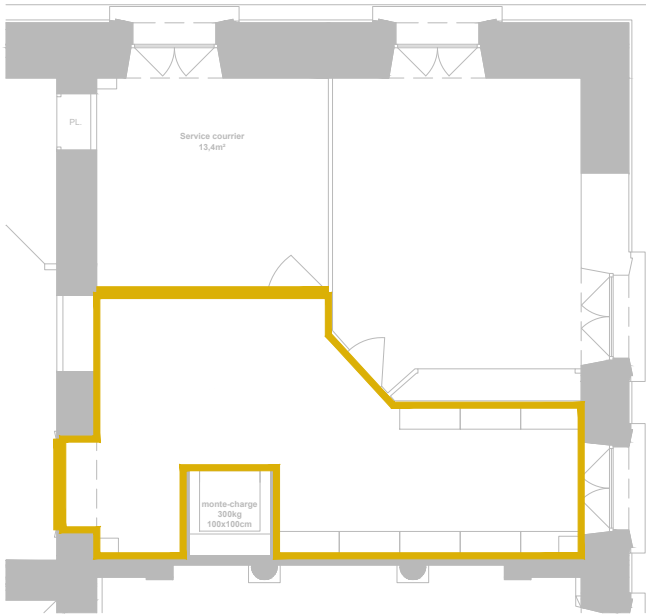


RdC

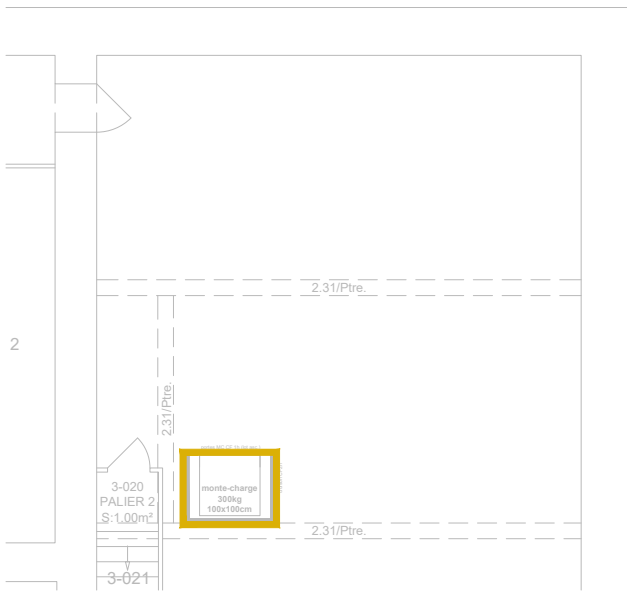

R+3

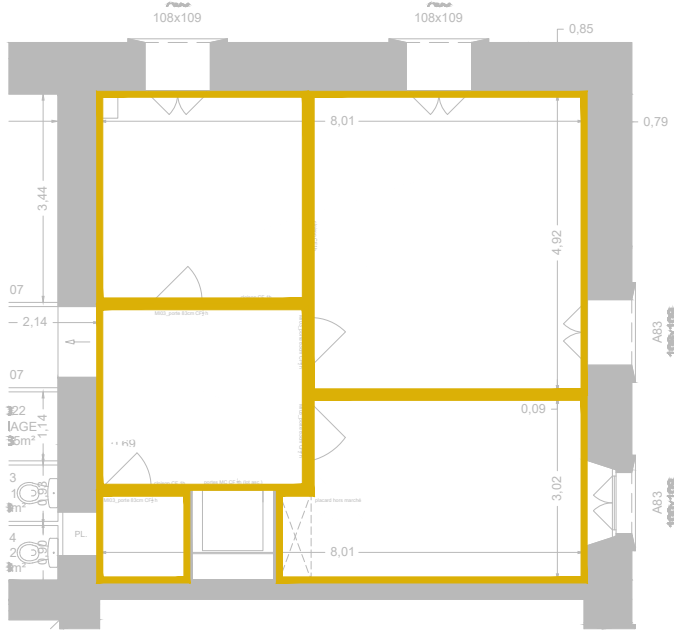

R+1

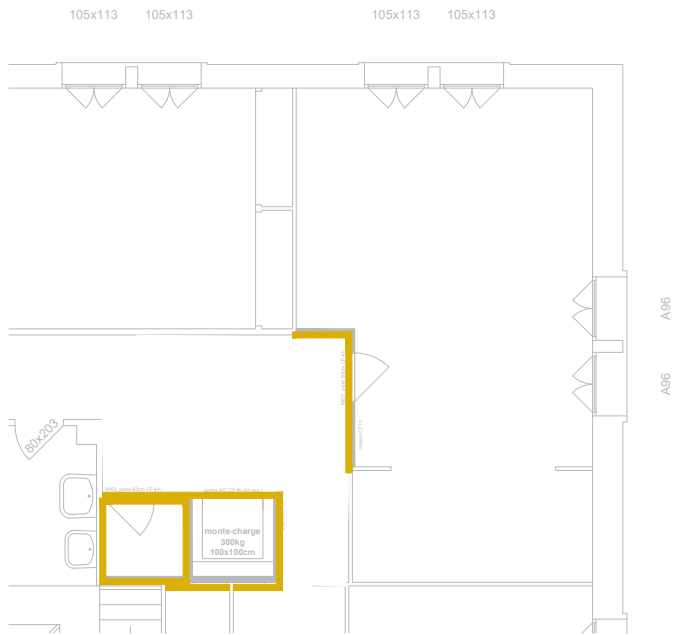

R+4

Rénovation des toitures, de la lanterne et
des décors de la coursive haute
du palais Verdun à Aix-en-Provence

R R A S C V P R O 0 7 0 4 2 6

EmetteurProjetPhaseDate

ATELIER REGIS ROUDIL ARCHITECTES
ARCHITECTE MANDATAIRE
13000 AIX EN PROVENCE
04 42 61 19 05
contact@regisroudil.fr

AIS
BUREAU D'ETUDE STRUCTURE
13000 AIX EN PROVENCE
04 76 99 94 38
contact@ais-ingenierie.fr

AD2I
BUREAU D'ETUDE FLUIDES / SSI
13000 AIX EN PROVENCE
04 42 27 88 89
candidature@ad2i.com

R2M
ECONOMISTE & OPC
13000 AIX EN PROVENCE
04 55 15 12 30
aleandra.mezzina@2m-economiste.com

Z


Monte-charge

REPERAGE FINITIONS MURALES


Ech. 1/125

REPERAGE
MENUISERIES


- portes intérieures
- meublement
- escaliers

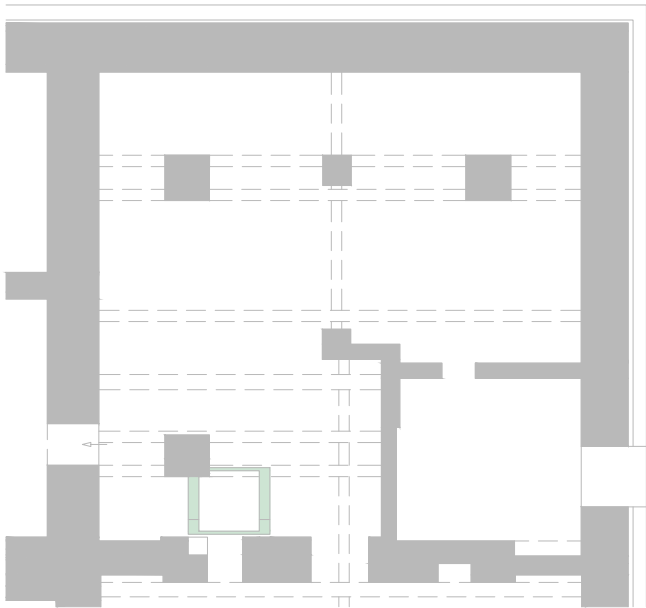


R-1

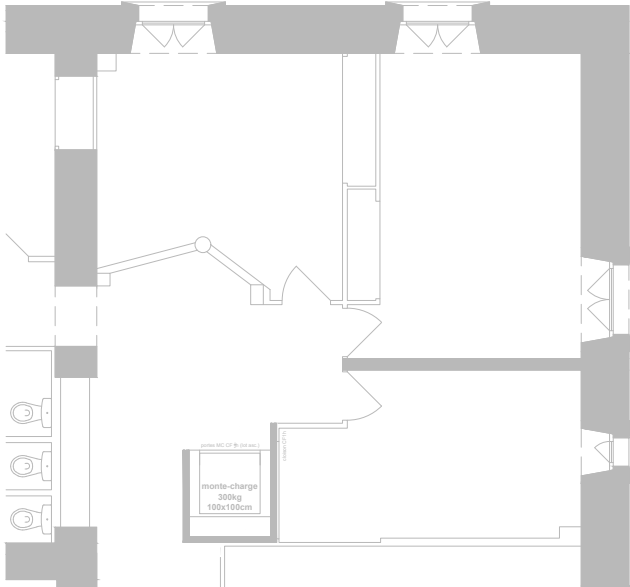


R+2

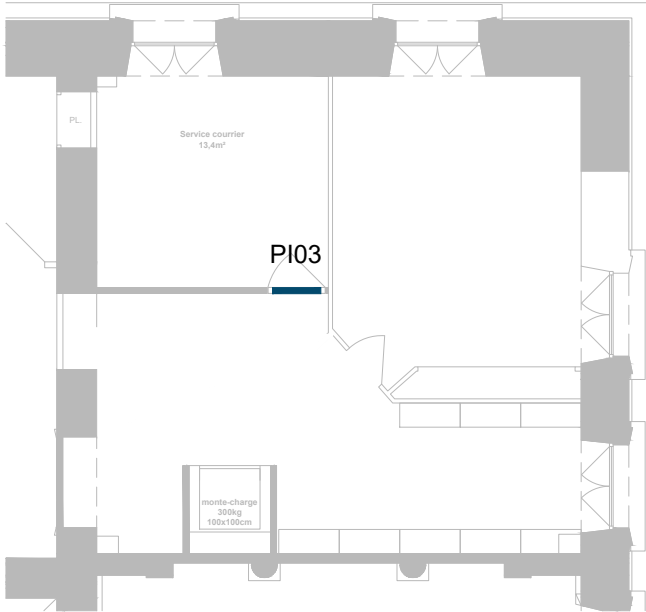


RdC

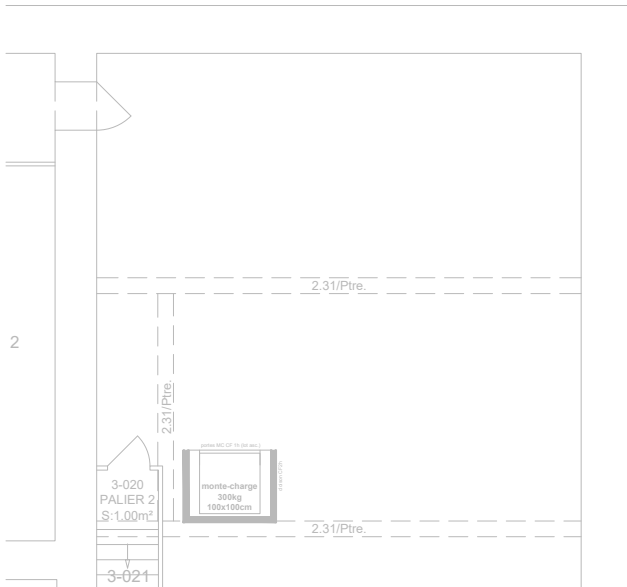

R+3

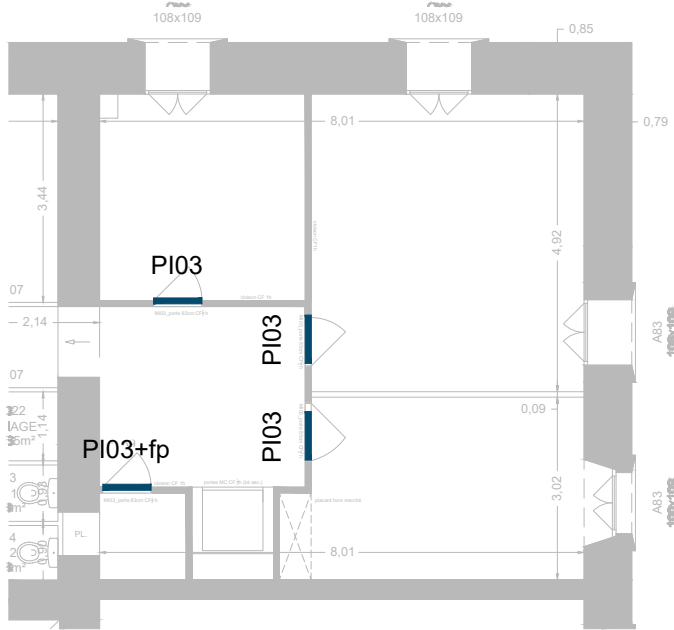

R+1

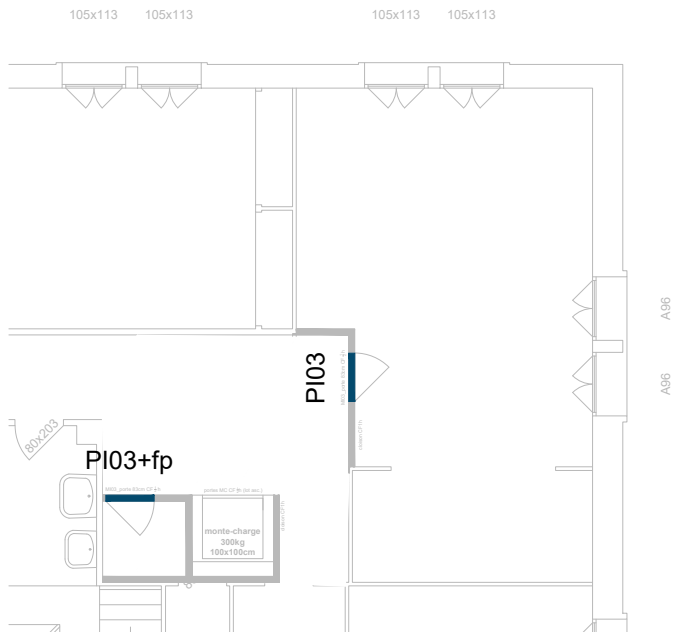

R+4

Rénovation des toitures, de la lanterne et des décors de la coursive haute du palais Verdun à Aix-en-Provence

R R A S C V P R O 0 7 0 4 2 6 R E 1 2 - -

EmetteurProjetPhaseDateIndice

ATELIER REGIS ROUDIL ARCHITECTES
ARCHITECTE MANDATAIRE
Régis Roudil, Architecte
13000 AIX EN PROVENCE
04 42 61 19 05
contact@regisroudil.fr

AIS
BUREAU D'ETUDE STRUCTURE
38100 VILLARD-BONNOT
13000 AIX EN PROVENCE
04 76 99 94 38
contact@ais-ingenierie.fr

AD2I
BUREAU D'ETUDE FLUIDES / SSI
13000 AIX EN PROVENCE
04 42 27 88 89
candidature@ad2i.com

R2M
ECONOMISTE & OPC
13000 AIX EN PROVENCE
aleandra.mezzina@2m-economiste.com

N

Monte-charge

REPERAGE MENUISERIES

Ech. 1/125