


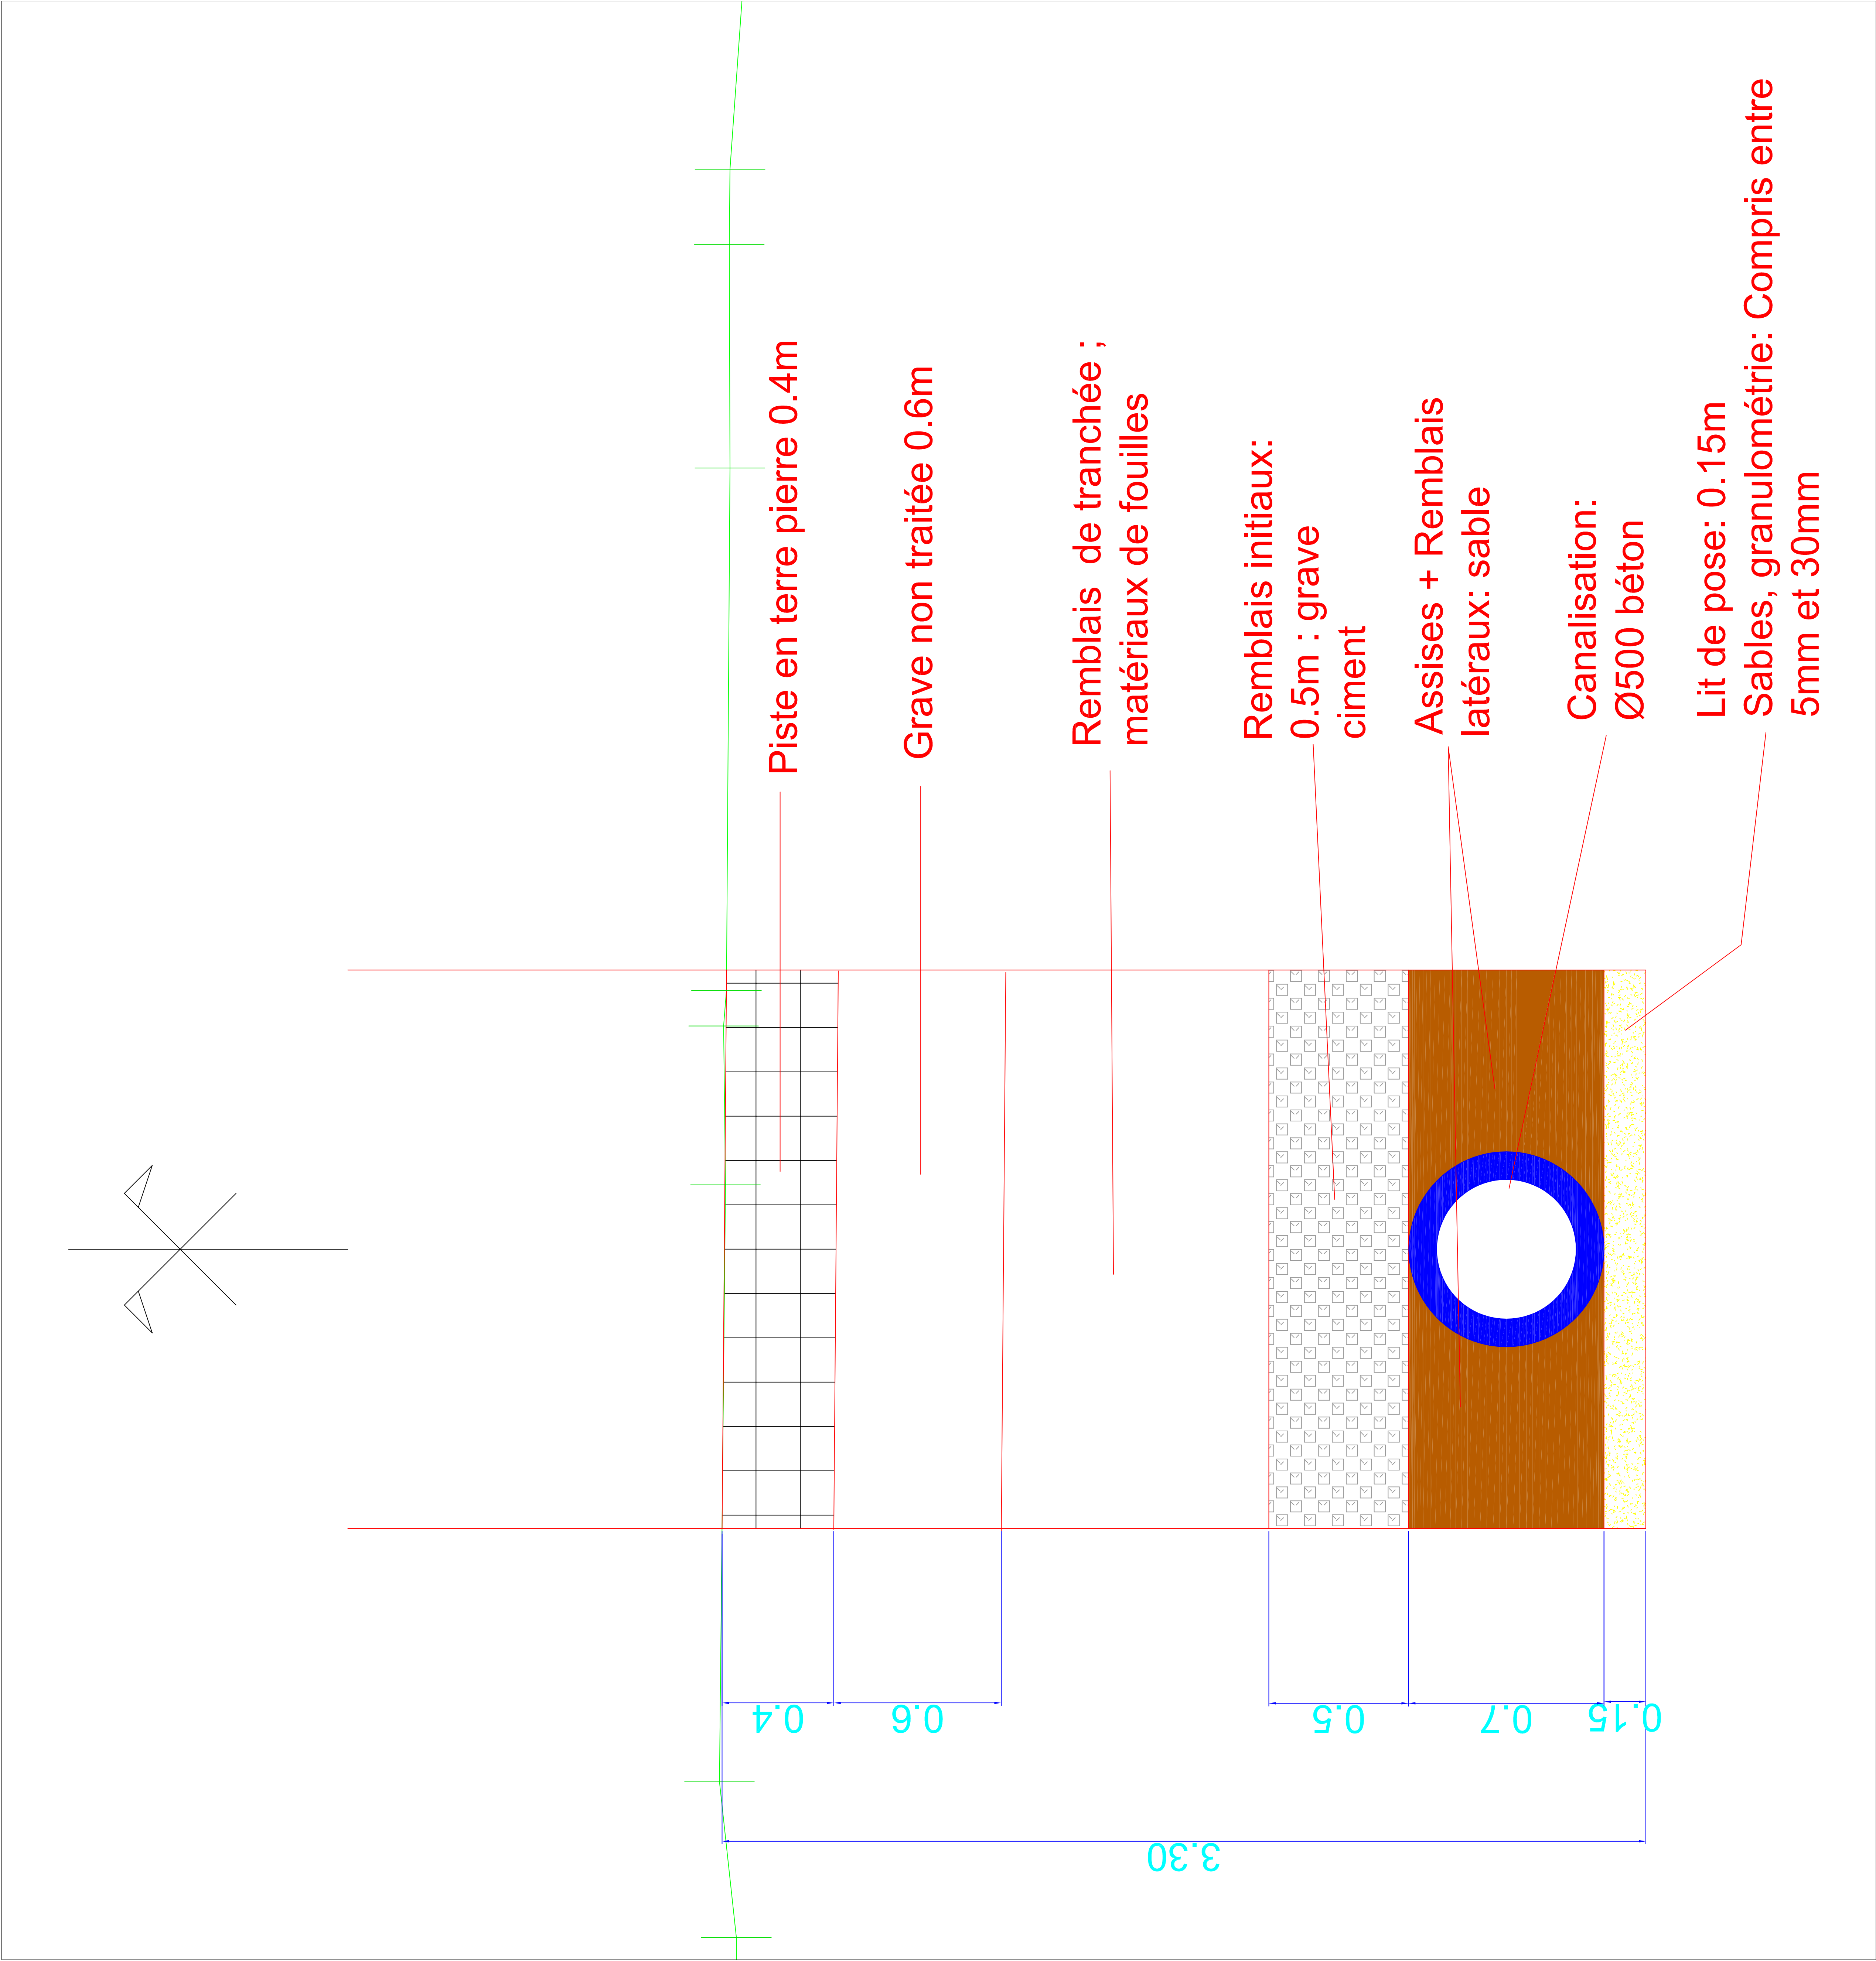

 MINISTÈRE DE LA TRANSITION ÉCOLOGIQUE ET SOLIDAIRE	II.E.3.
Bassin de Saint-Cloud Création d'un bassin d'assainissement à Boulogne-Billancourt (92)	
DCE	
II.E. - Assainissement	
II.E.3. - Profil en travers type	
Maitrise d'Ouvrage Direction des Routes d'Ile-de-France Service de Gestion Patrimoniale du Réseau Département des Techniques de la Route 2, rue de la Ceinture 78 000 VERSAILLES Cedex CS 30504	Échelle(s) : 1/100 Date : mal 21 Indice : Fichier :
Maitrise d'Œuvre Générale Direction des Routes d'Ile-de-France Service de Gestion Patrimoniale du Réseau Département des Techniques de la Route 2, rue de la Ceinture 78 000 VERSAILLES Cedex CS 30504	