


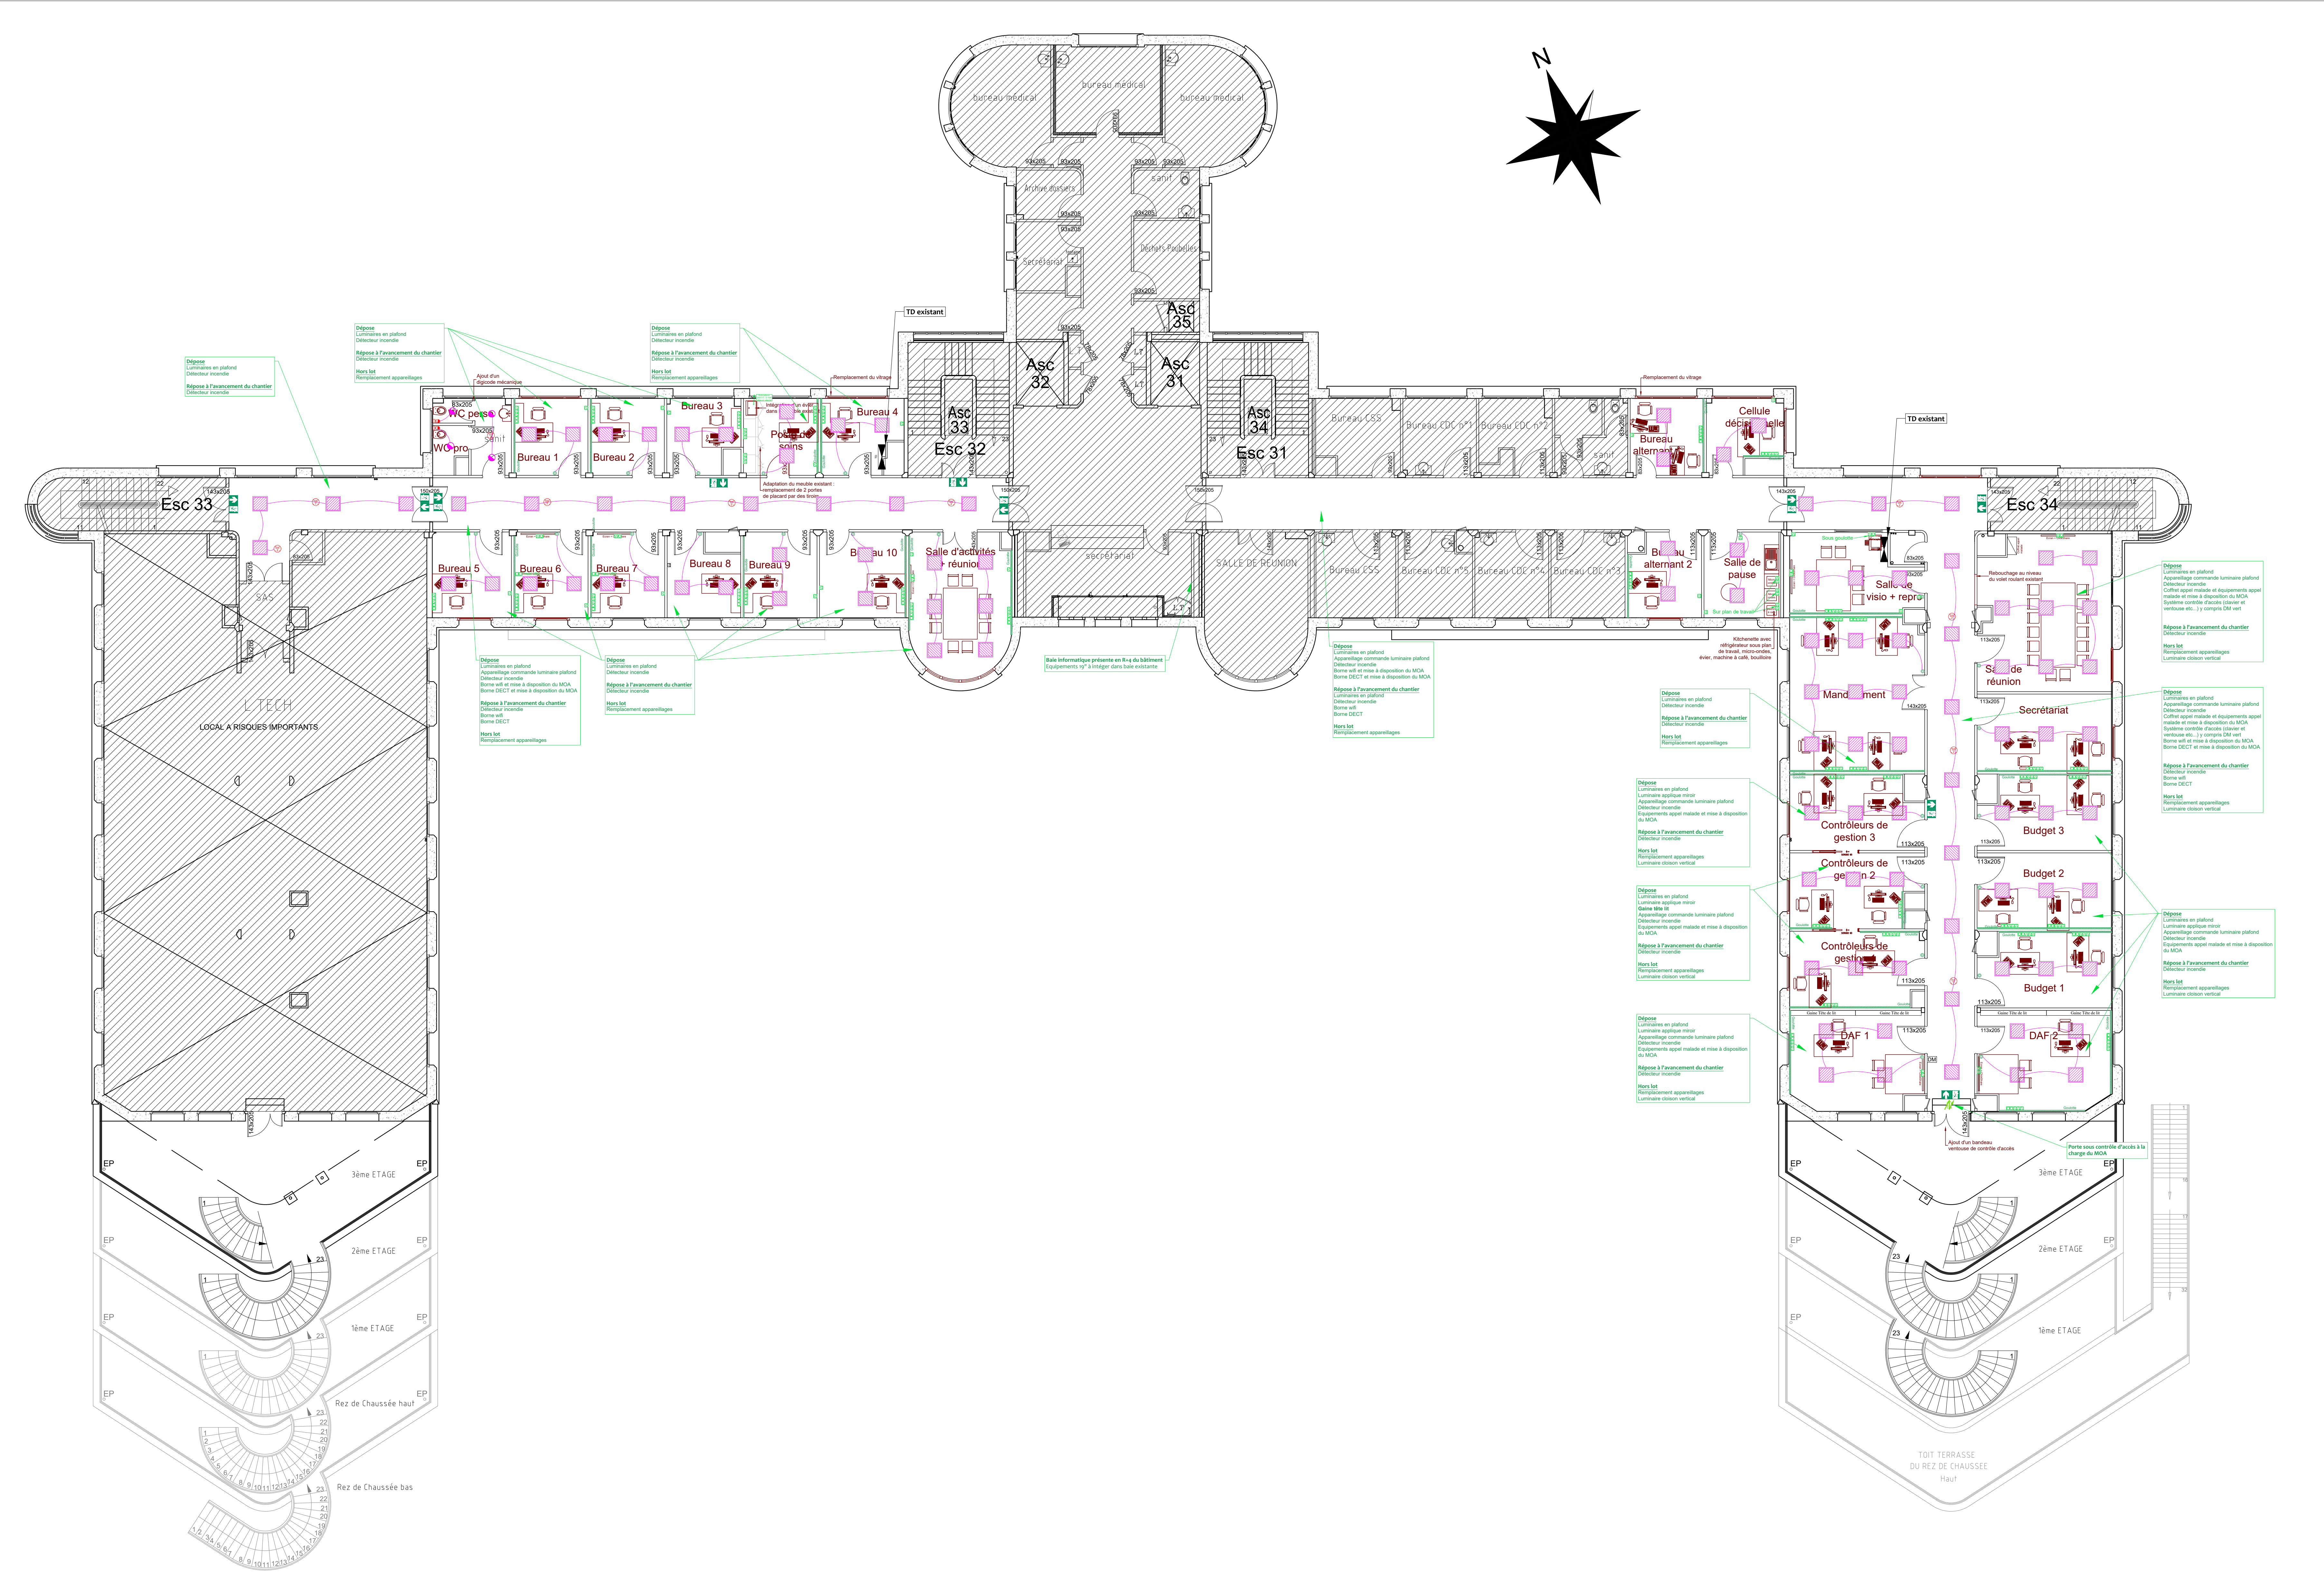

LEGENDE LUMINAIRES INTERIEUR

SYMBOLE	DESIGNATION	SYMBOLE	DESIGNATION
	TITRE A Luminaires encastrés 400 WVA de chez THOREL ou équivalent		TITRE B Luminaires d'appoint 100 W de chez THOREL ou équivalent
	TITRE C Luminaires d'appoint 400 W de chez THOREL ou équivalent		

LEGENDE DETECTEUR DE PRESENCE

SYMBOLE	DESIGNATION	SYMBOLE	DESIGNATION
	TITRE 1 Détecteur de présence 100 WVA PLUS de chez REC LUCOMAT		TITRE 2 Détecteur de présence 100 WVA PLUS de chez REC LUCOMAT

APPAREILLAGE

SYMBOLE	DESIGNATION	SYMBOLE	DESIGNATION
	Simple allumage		Interrupteur à Clef
	Simple Allumage Luminaire		Module - Decroche viset roulant
	Double Simple Allumage		Prise de courant
	Double Va et Vient		Surlin de câble
	Double Simple Allumage Luminaire		Port USB double
	Bouton Poussoir		Prise RJ45
	Bouton Poussoir Luminaire		Prise de Télévision
	Va et Vient		Alimentation électrique
	Poste de travail de type 1		Audit d'urgence
	Poste de travail de type 2		Poste de travail de type 3

LEGENDE ECLAIRAGE DE SECURITE

SYMBOLE	DESIGNATION	SYMBOLE	DESIGNATION
	BAES - Evacuation 45 minutes - 1 heure		BAES - Evacuation 45 minutes - 1 heure
	BAES - Ambulance 45 minutes - 1 heure		BAES - Ambulance 45 minutes - 1 heure

SYSTEME DE SECURITE INCENDIE

SYMBOLE	DESIGNATION	SYMBOLE	DESIGNATION
	Détecteur manuel d'alarme		Alarme Générale
	Indicateur d'action		Quatre-ventils électromagnétiques à l'alarme de courant
	Report d'alarme		Commande manuelle de réclamation des services d'incendie (produit industriel)
	Dispositif Adressé de Sécurité		Flash lumineux - Pile de secours incorporée
	Dispositif Adressé de Sécurité connecté avec contacts de position (Ouvert - Fermé)		Alerte incendie

CHRU DE BREST - Hôpital Morvan Rénovation du niveau 3 du bâtiment 3 Services DAF et CEVUP UNITEA

MAÎTRE D'OUVRAGE
CHRU DE BREST
2 avenue Foch - 29200 BREST

BATIMENT 3 PLAN DE PRINCIPE ELECTRICITE

IDEA INGENIERIE
12, rue Amiral Joseph Romain DESFOSES - 29200 BREST
02.98.45.00.66

Economiste
IDEA Ingénierie - 12, rue Amiral Joseph Romain DesfoSES - 29200 BREST - T : 02.98.45.00.66 - email: chru@idea-ing.fr
Bureau d'Etudes Techniques - Fluides
IDEA Ingénierie - 12, rue Amiral Joseph Romain DesfoSES - 29200 BREST - T : 02.98.45.00.66 - email: bureau@idea-ing.fr
Bureau d'Etudes Techniques - Electricité
IDEA Ingénierie - 12, rue Amiral Joseph Romain DesfoSES - 29200 BREST - T : 02.98.45.00.66 - email: bureau@idea-ing.fr

PHASE	TYPE	ZONE	NIVEAU	INDICE	DATE	ECHELLE	DESSEINE PAR
PRO	EL01	-	R+3	-	06/05/26	1/100	IDEA FJ