


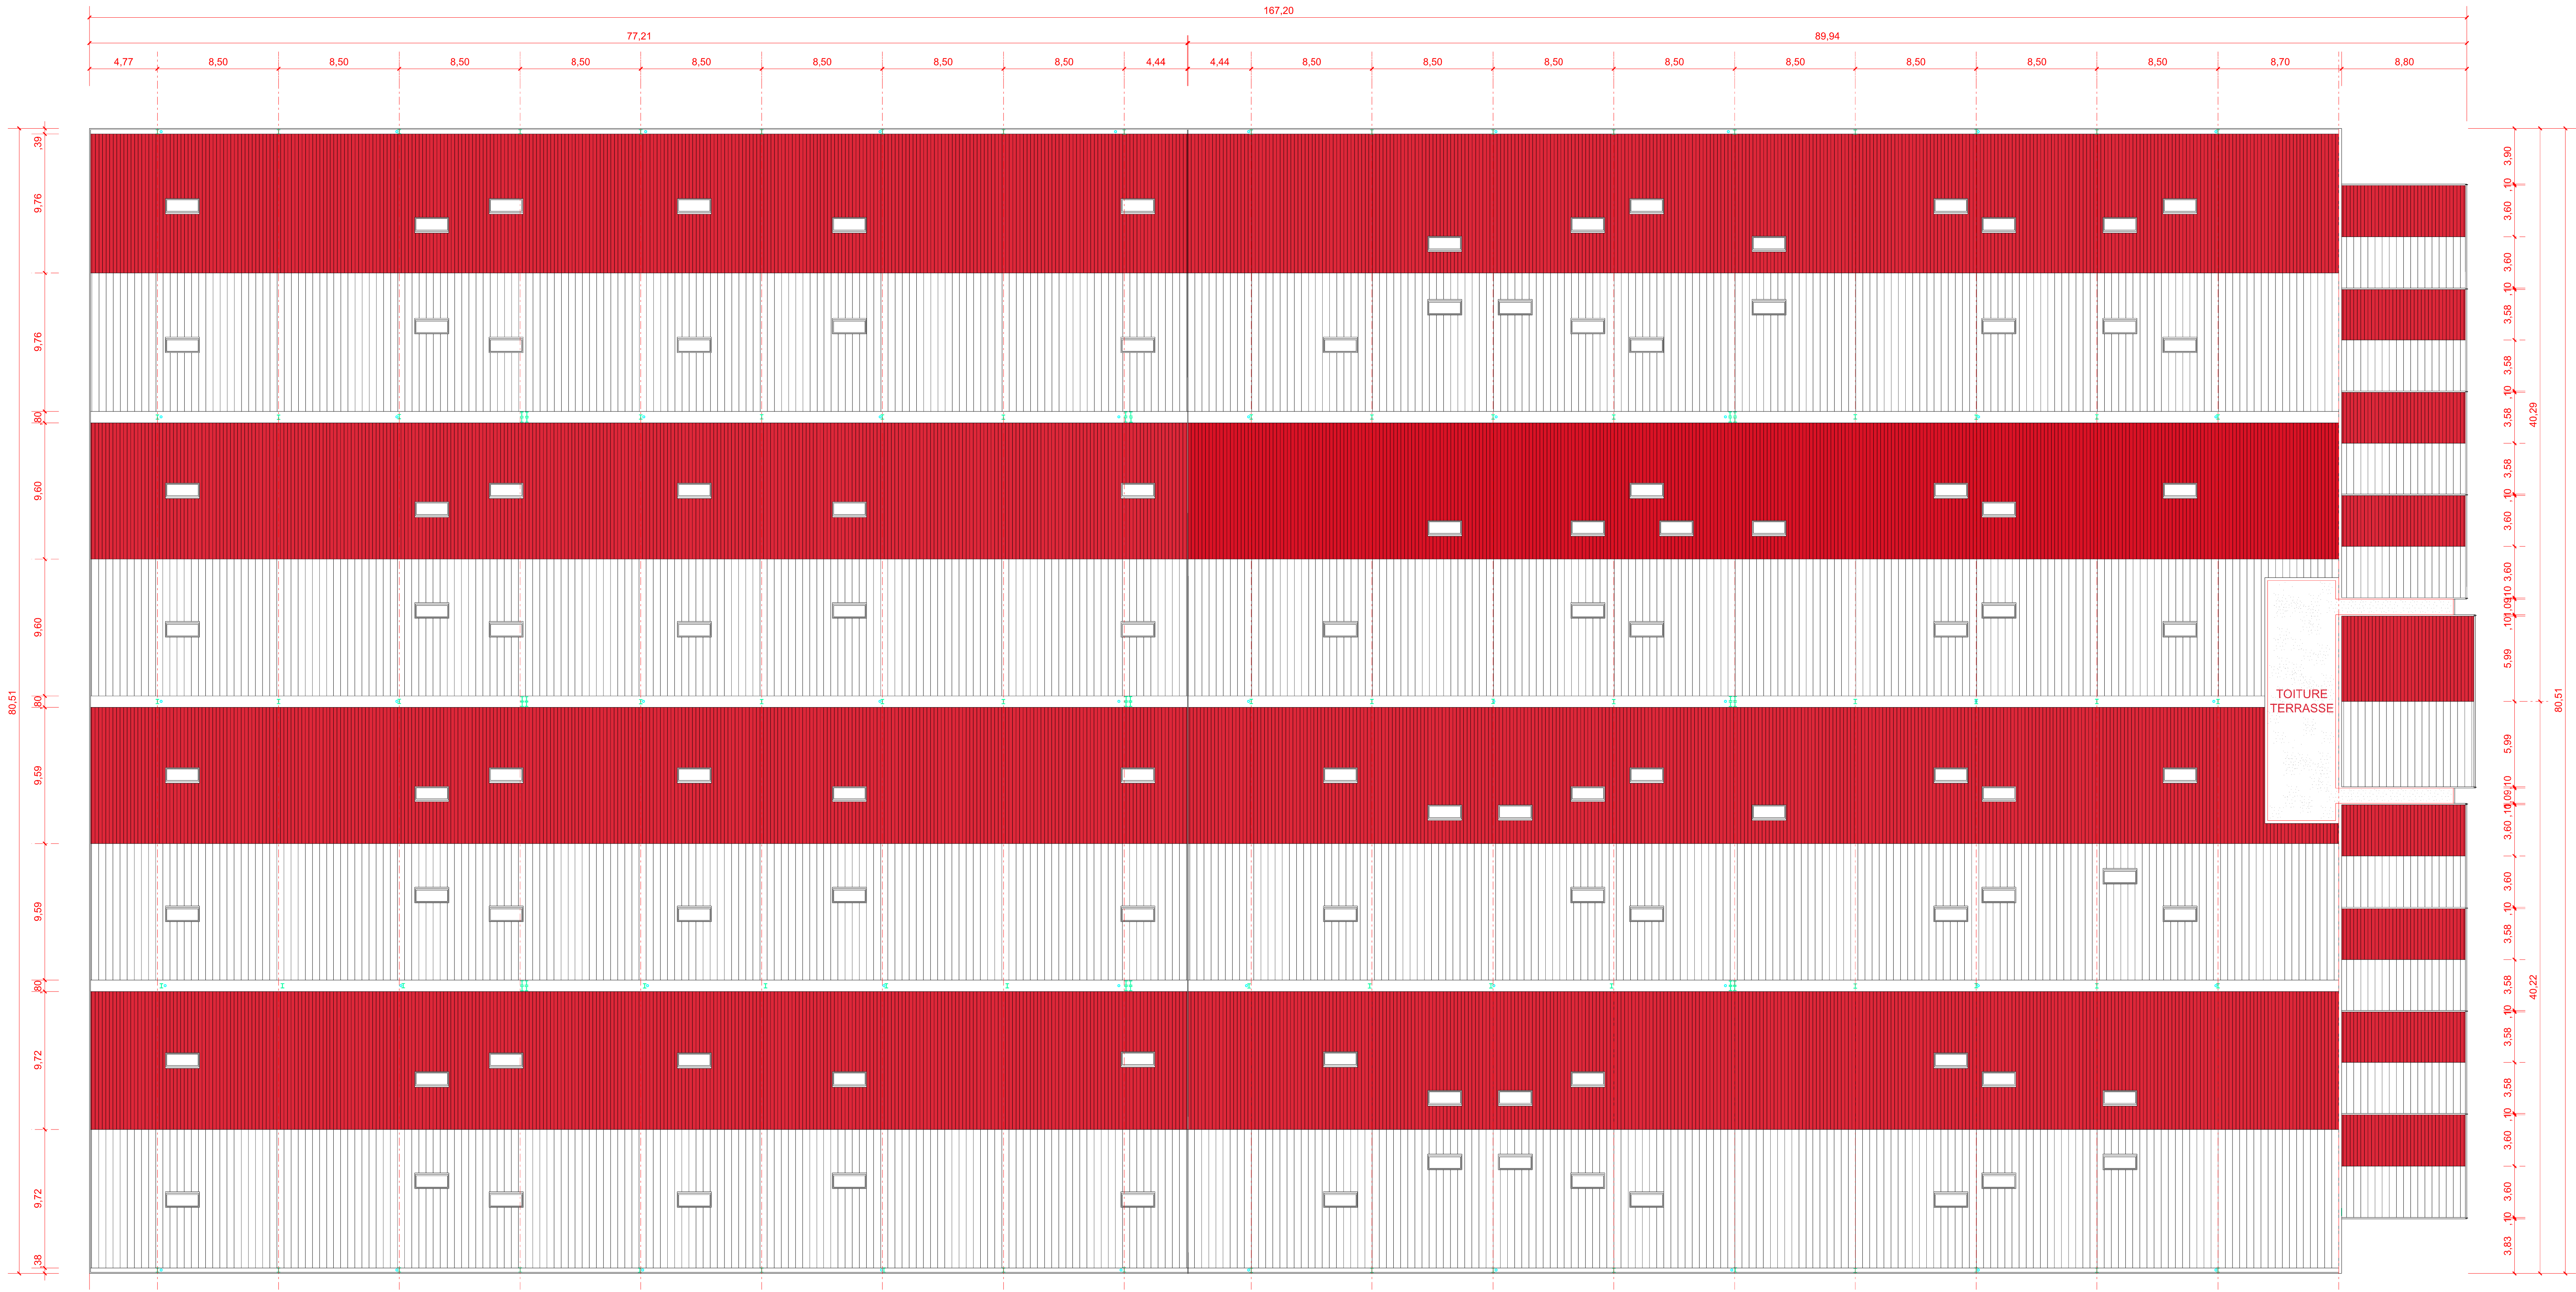

○ DESCENTES EP

▭ CHASSIS EN TOITURE : 1.10X2.40m

Plan de Toiture - Bat065

Echelle: 1/200e

