
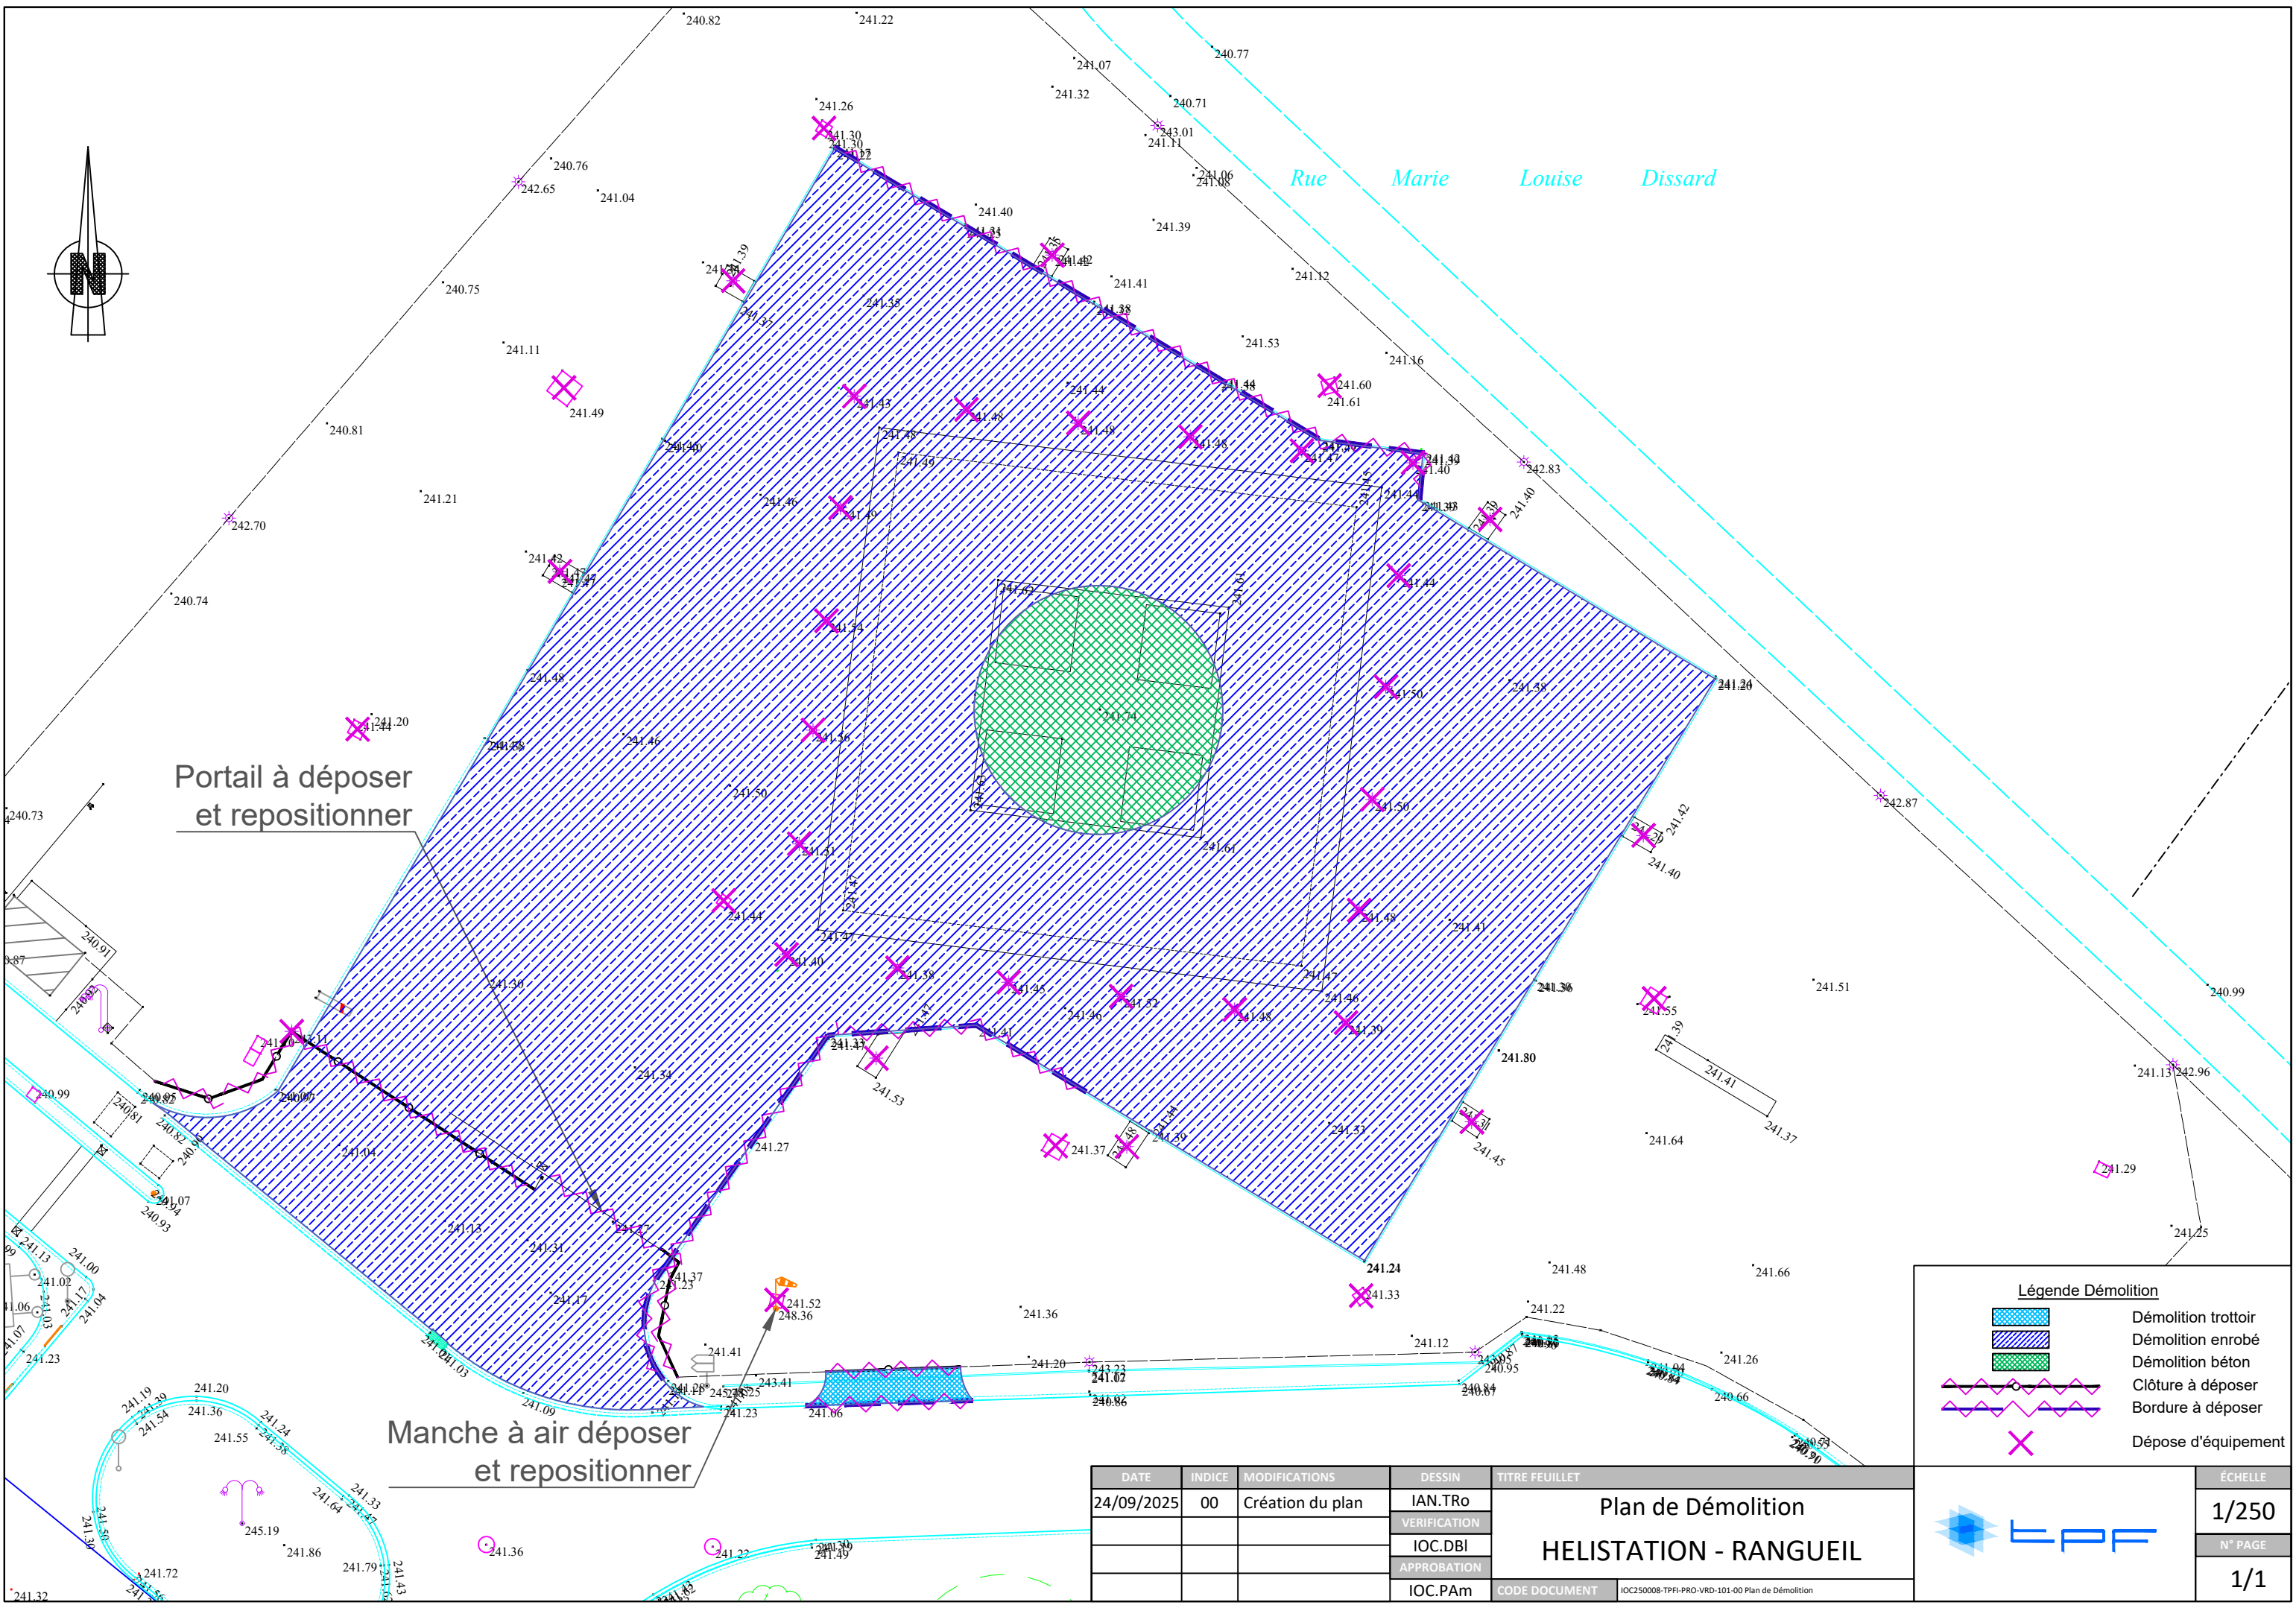


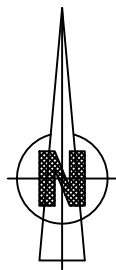

Portail à déposer  
et repositionner

Manche à air déposer  
et repositionner

Légende Démolition

- Démolition trottoir
- Démolition enrobé
- Démolition béton
- Clôture à déposer
- Bordure à déposer
- Dépose d'équipement

| DATE                                             | INDICE | MODIFICATIONS    | DESSIN       | TITRE FEUILLET                               |
|--------------------------------------------------|--------|------------------|--------------|----------------------------------------------|
| 24/09/2025                                       | 00     | Création du plan | IAN.TRo      | Plan de Démolition<br>HELISTATION - RANGUEIL |
|                                                  |        |                  | VERIFICATION |                                              |
|                                                  |        |                  | IOC.DBI      |                                              |
|                                                  |        |                  | APPROBATION  |                                              |
|                                                  |        |                  | IOC.Pam      | CODE DOCUMENT                                |
| IOC250008-TPFI-PRO-VRD-101-00 Plan de Démolition |        |                  |              |                                              |



| ÉCHELLE |
|---------|
| 1/250   |
| N° PAGE |
| 1/1     |