


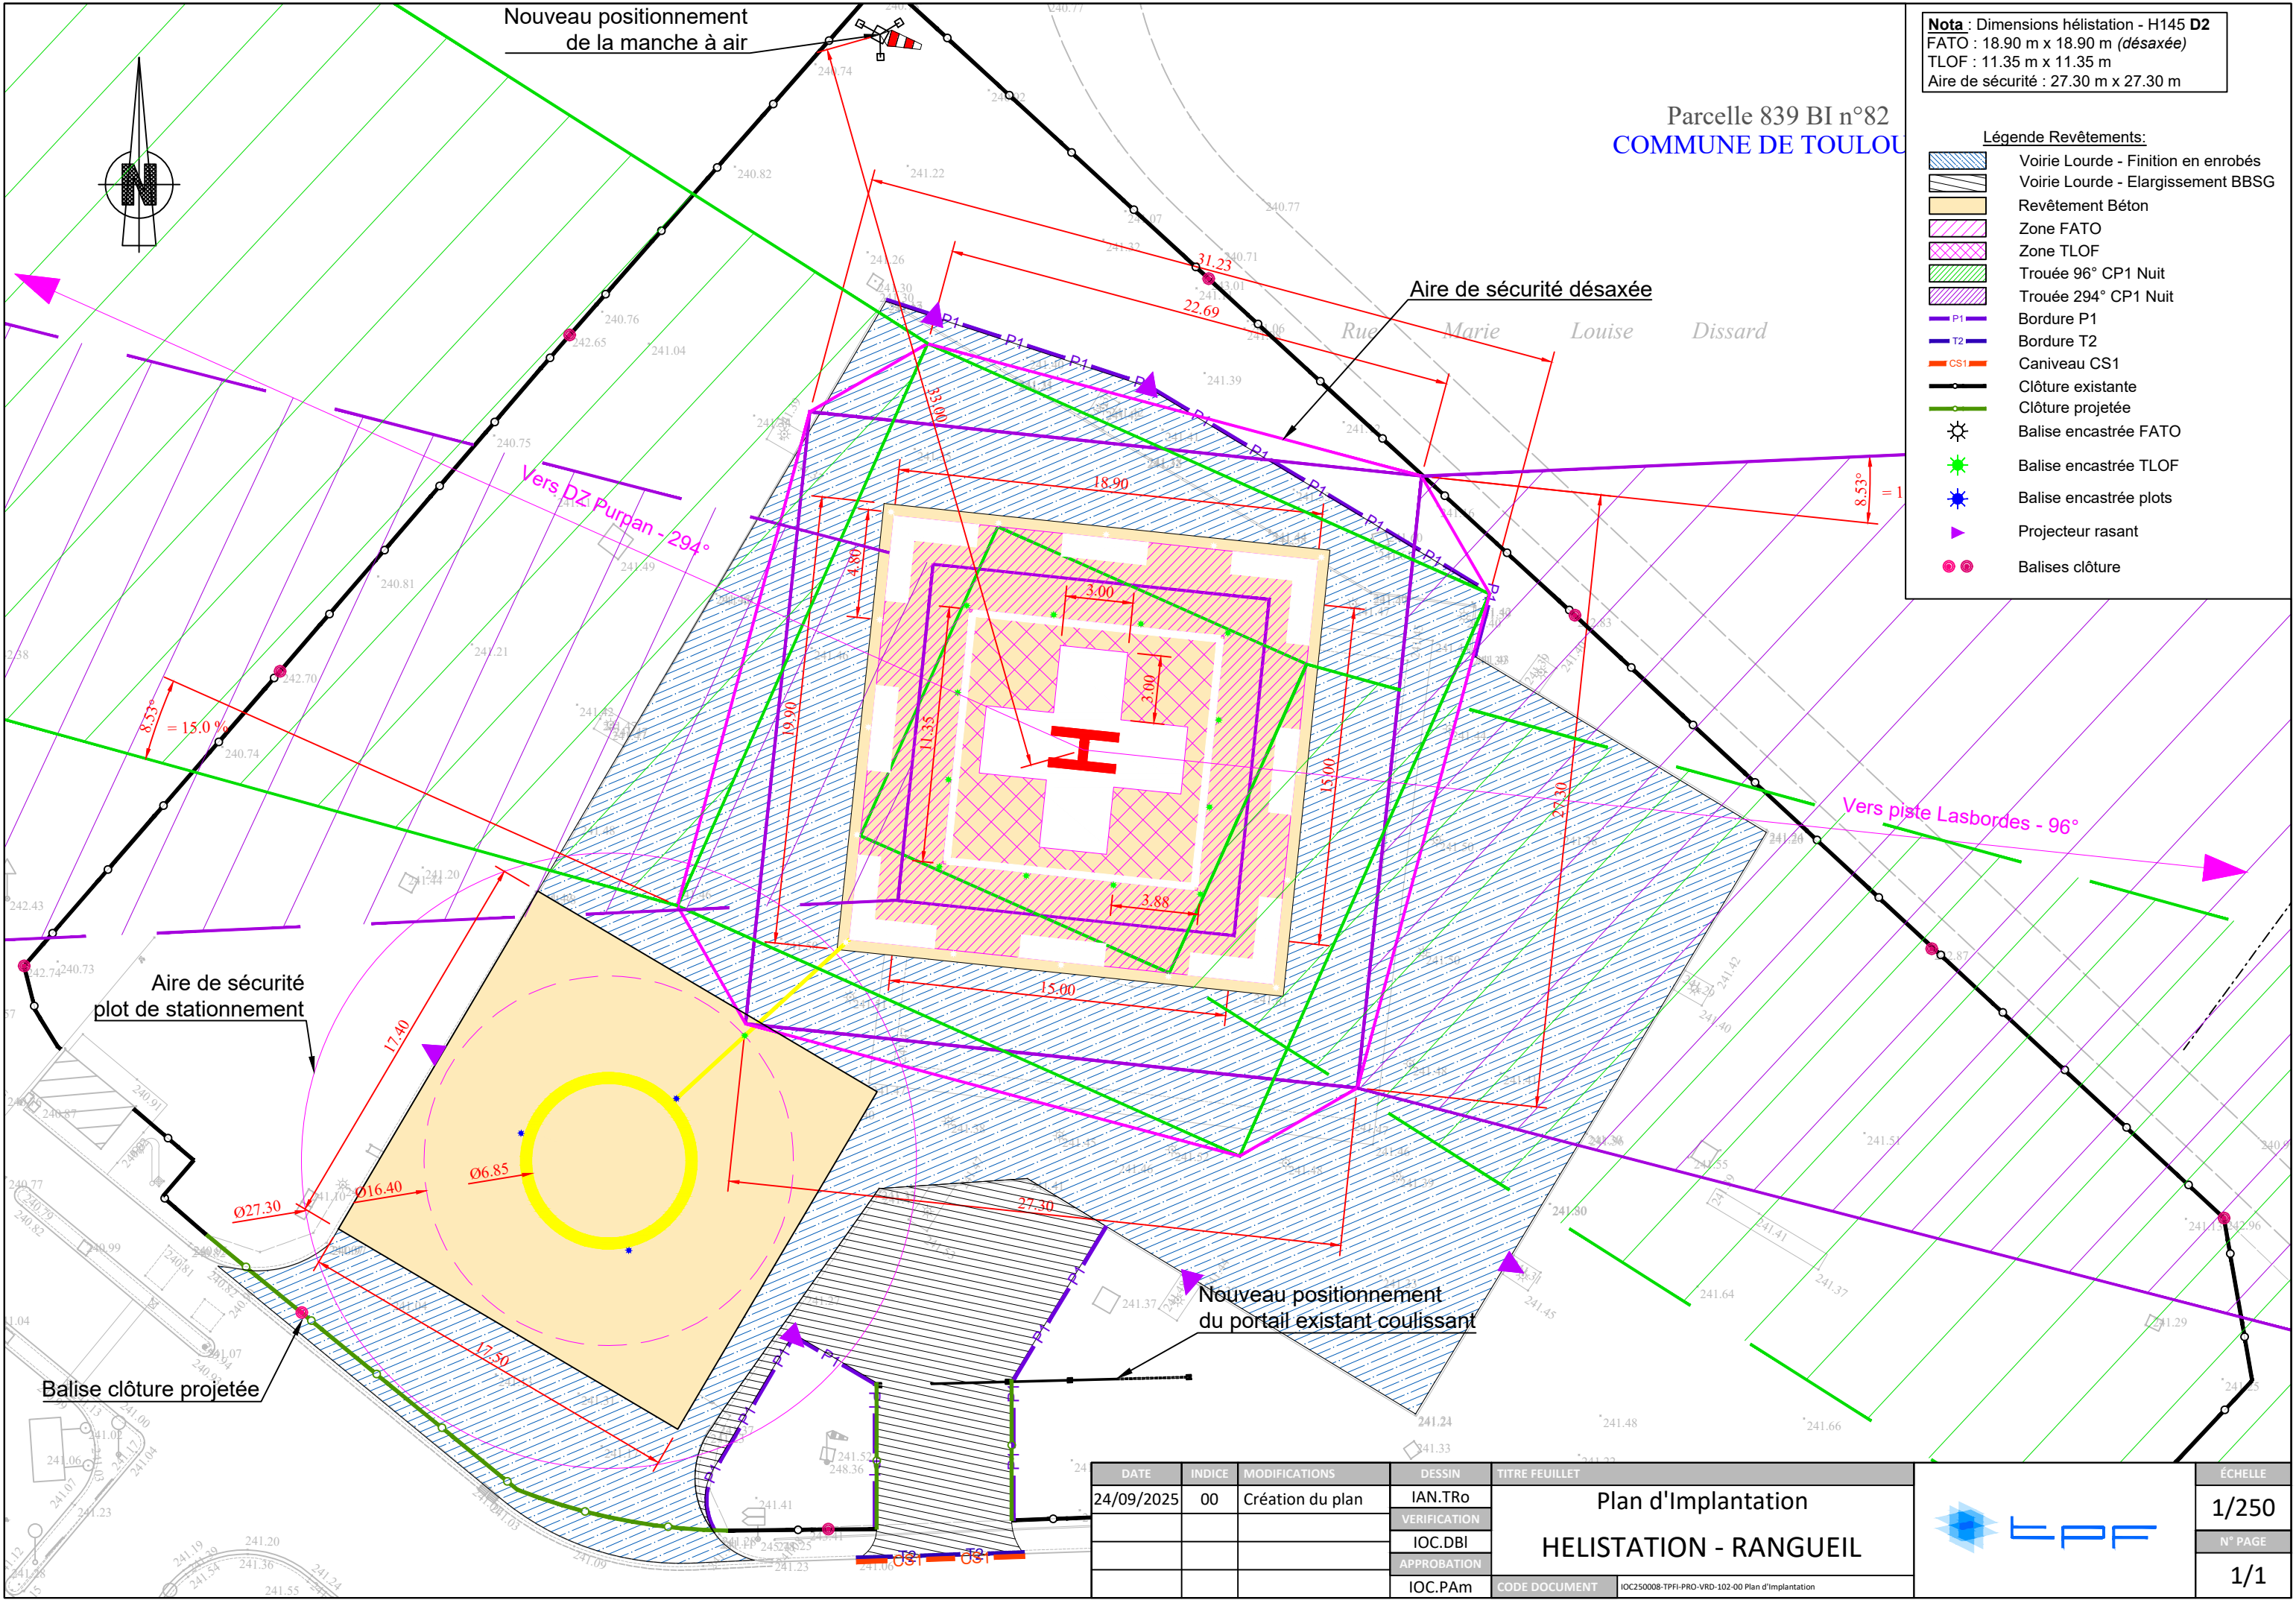

Nota : Dimensions hélistation - H145 D2
FATO : 18.90 m x 18.90 m (*désaxée*)
TLOF : 11.35 m x 11.35 m
Aire de sécurité : 27.30 m x 27.30 m

Légende Revêtements:

- Voirie Lourde - Finition en enrobés
- Voirie Lourde - Elargissement BBSG
- Revêtement Béton
- Zone FATO
- Zone TLOF
- Trouée 96° CP1 Nuit
- Trouée 294° CP1 Nuit
- Bordure P1
- Bordure T2
- Caniveau CS1
- Clôture existante
- Clôture projetée
- Balise encastrée FATO
- Balise encastrée TLOF
- Balise encastrée plots
- Projecteur rasant
- Balises clôture

DATE	INDICE	MODIFICATIONS	DESSIN	TITRE FEUILLET	ÉCHELLE
24/09/2025	00	Création du plan	IAN.TRo	Plan d'Implantation HELISTATION - RANGUEIL	1/250
			VERIFICATION		N° PAGE
			IOC.DBI		1/1
			APPROBATION		
			IOC.Pam	CODE DOCUMENT	IOC250008-TPFI-PRO-VRD-102-00 Plan d'implantation

