



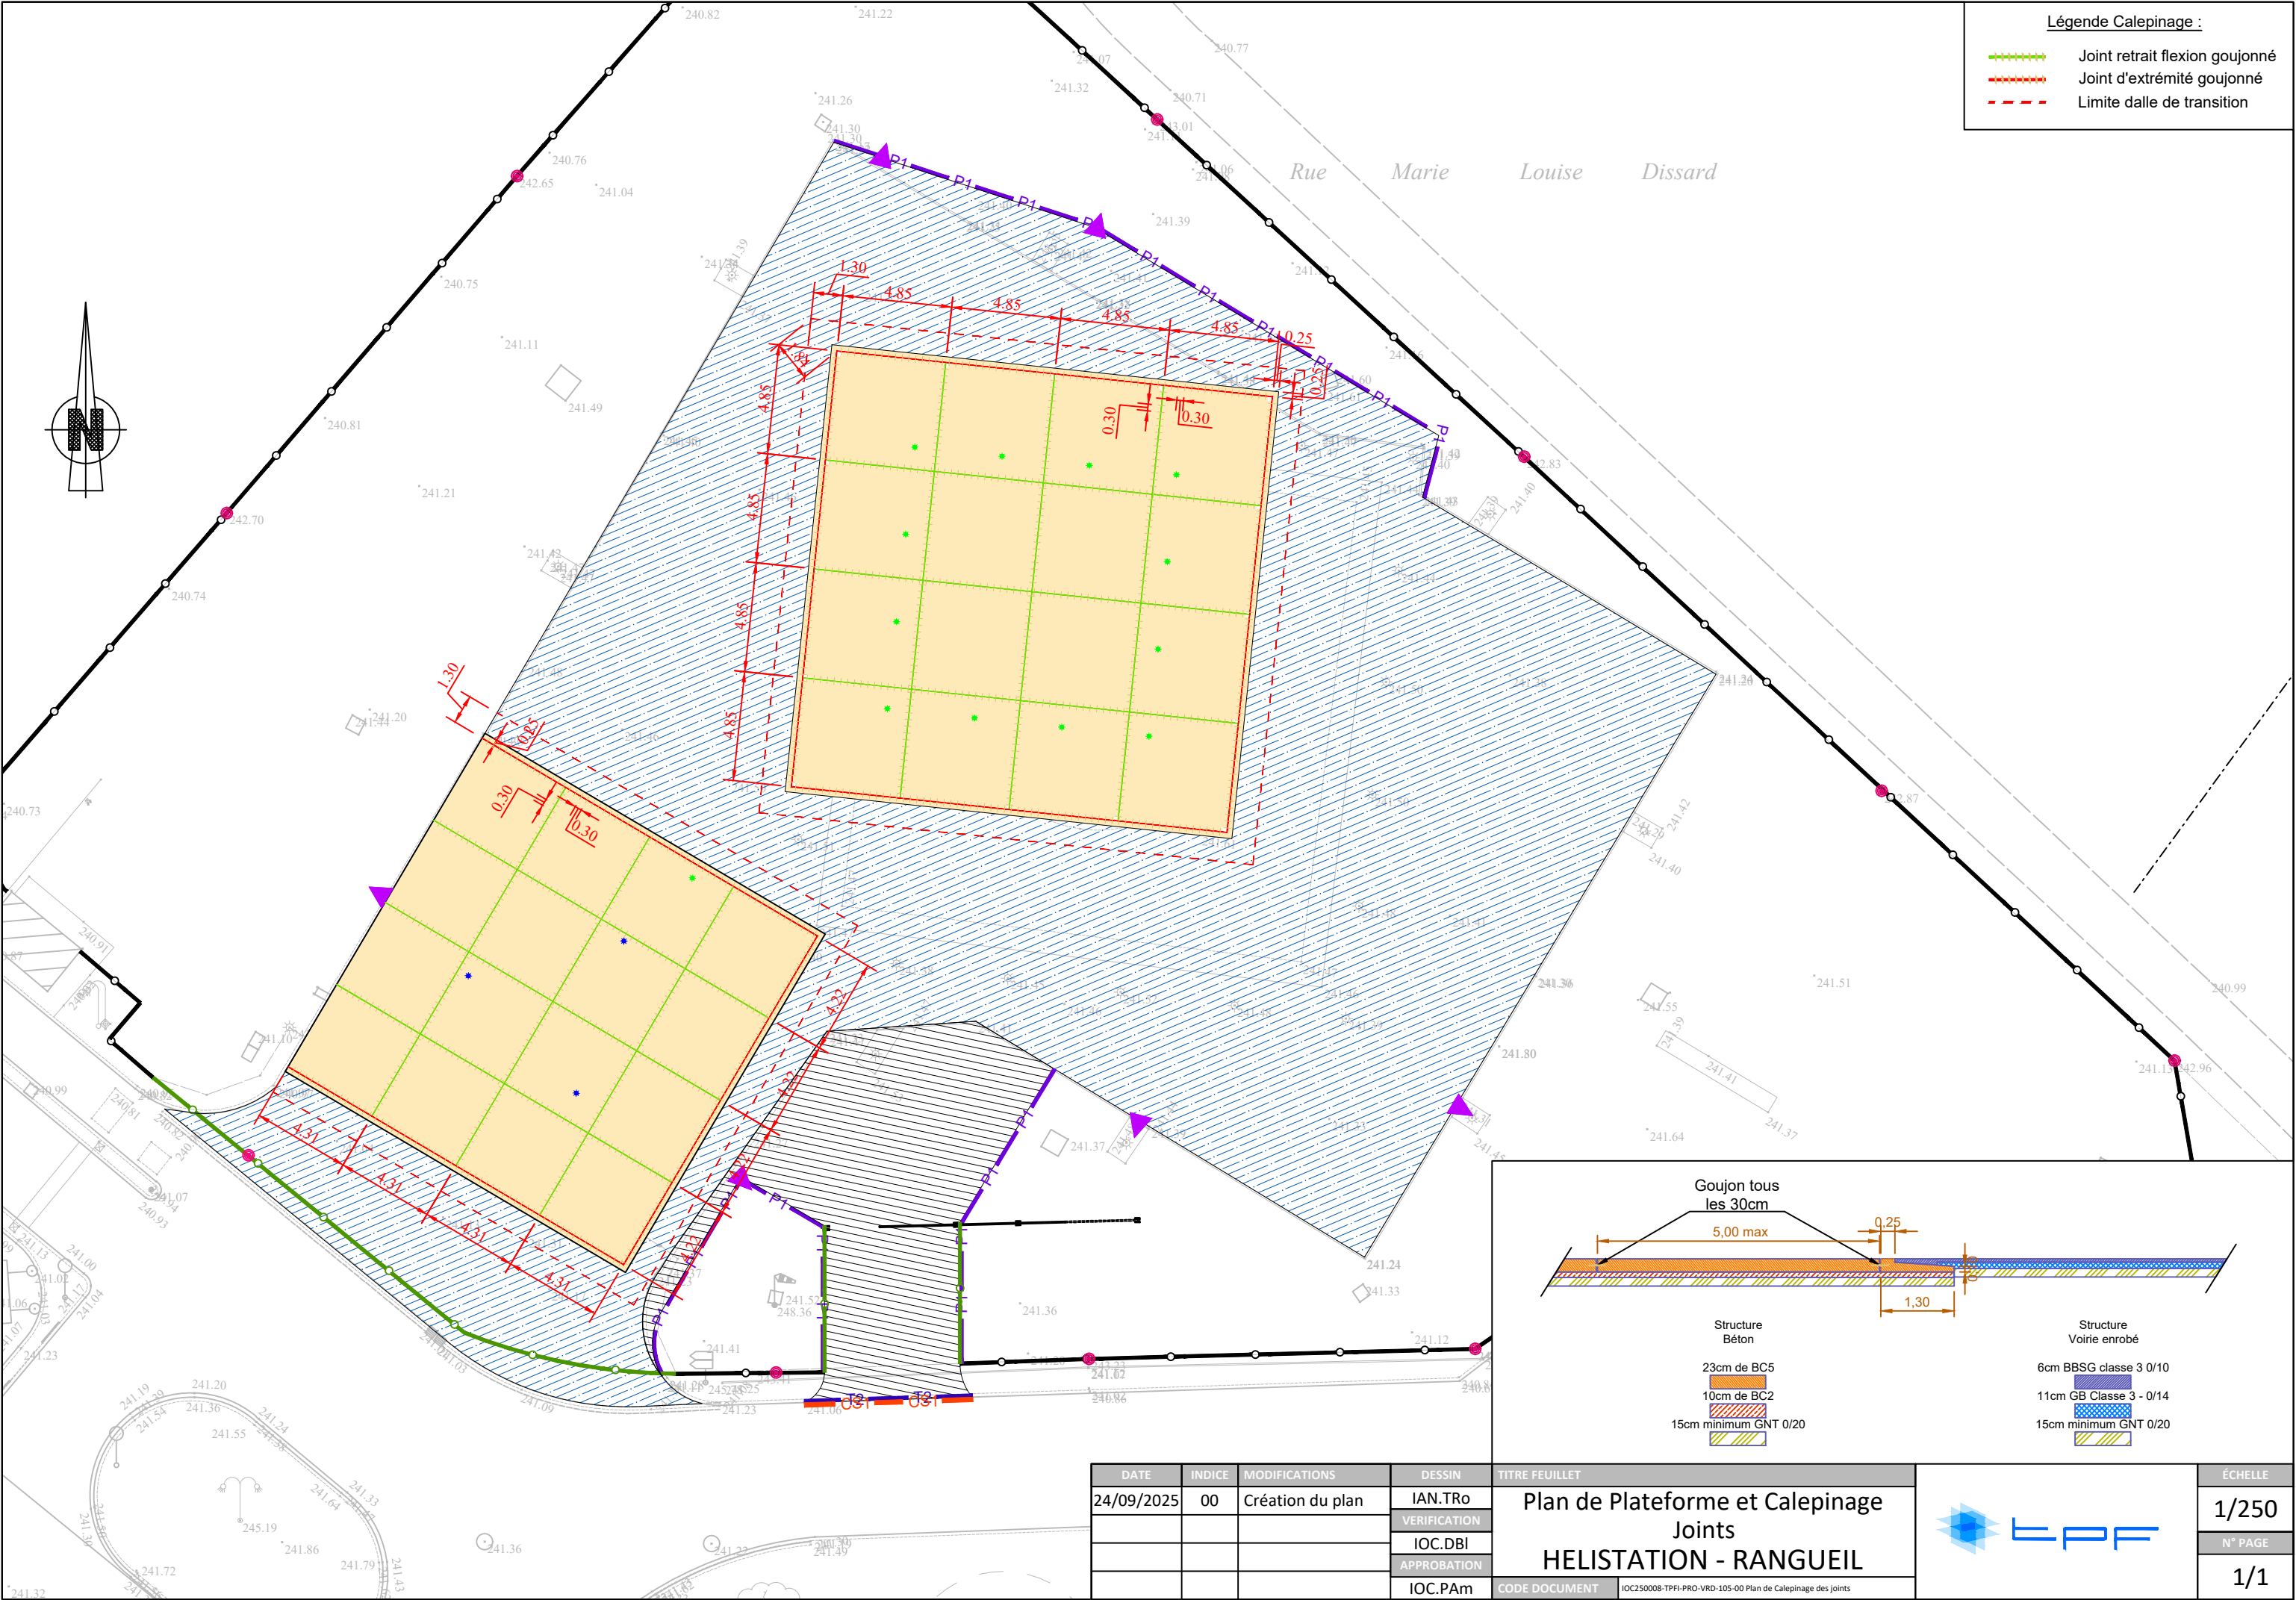

Légende Calepinage :

- Joint retrait flexion goudonné
- Joint d'extrémité goudonné
- Limite dalle de transition

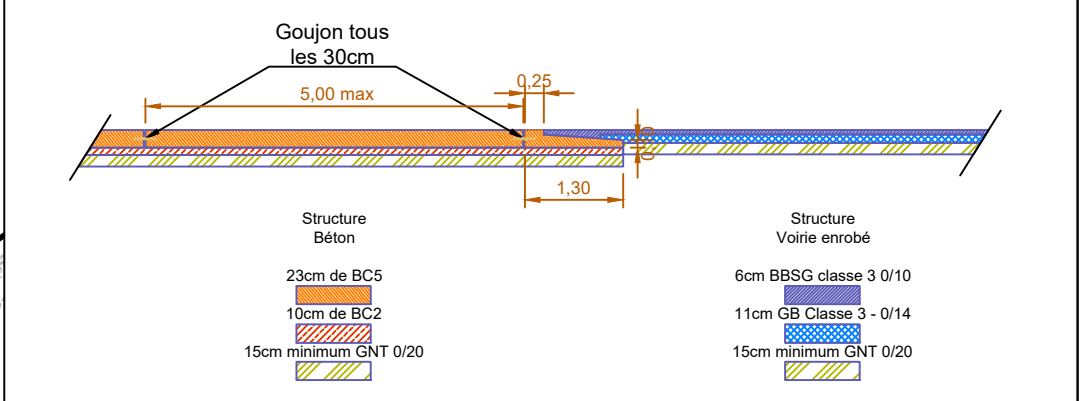

DATE	INDICE	MODIFICATIONS	DESSIN	TITRE FEUILLET	ÉCHELLE
24/09/2025	00	Création du plan	IAN.TRo	Plan de Plateforme et Calepinage Joints HELISTATION - RANGUEIL	1/250
			VERIFICATION IOC.DBI		N° PAGE
			APPROBATION IOC.Pam		1/1

CODE DOCUMENT

IOC250008-TPFI-PRO-VRD-105-00 Plan de Calepinage des joints