


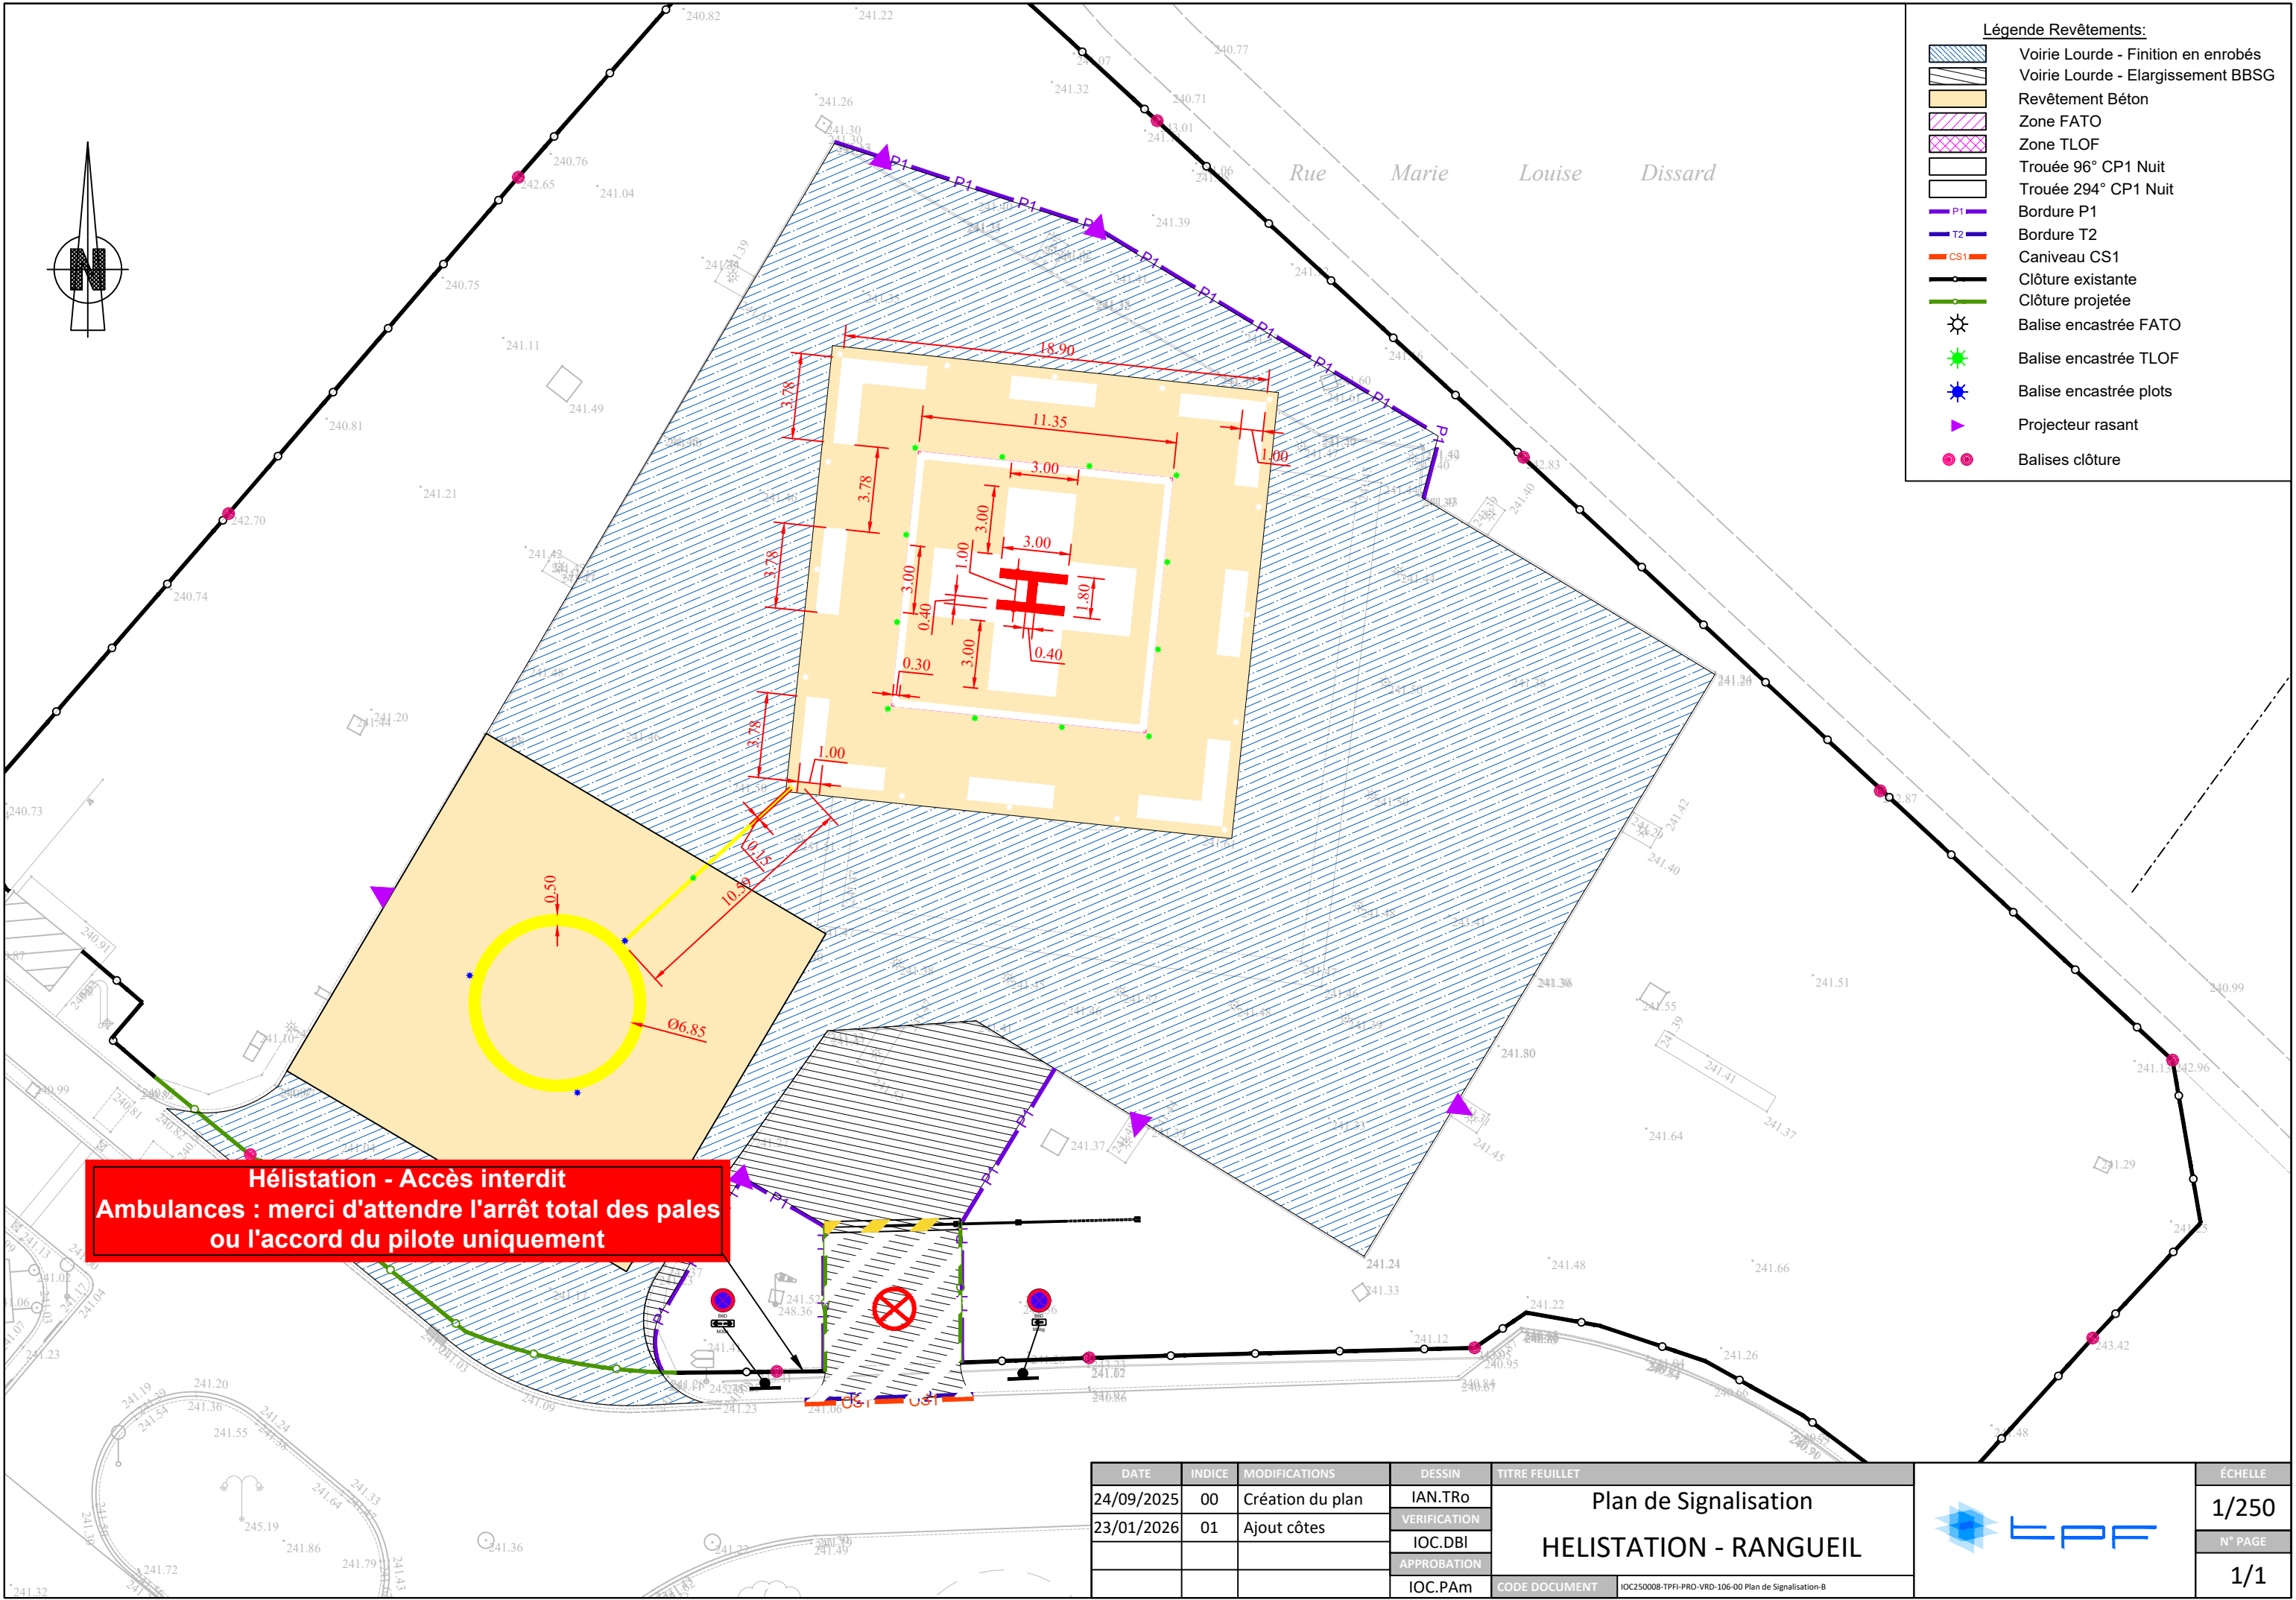

Légende Revêtements:	
	Voirie Lourde - Finition en enrobés
	Voirie Lourde - Elargissement BBSG
	Revêtement Béton
	Zone FATO
	Zone TLOF
	Trouée 96° CP1 Nuit
	Trouée 294° CP1 Nuit
	Bordure P1
	Bordure T2
	Caniveau CS1
	Clôture existante
	Clôture projetée
	Balise encastrée FATO
	Balise encastrée TLOF
	Balise encastrée plots
	Projecteur rasant
	Balises clôture

DATE	INDICE	MODIFICATIONS	DESSIN	TITRE FEUILLET	ÉCHELLE
24/09/2025	00	Création du plan	IAN.TRo	Plan de Signalisation HELISTATION - RANGUEIL	1/250
23/01/2026	01	Ajout côtes	VERIFICATION		N° PAGE
			IOC.DBI		1/1
			APPROBATION		
			IOC.PAm	CODE DOCUMENT	IOC250008-TPFI-PRO-VRD-106-00 Plan de Signalisation-B