


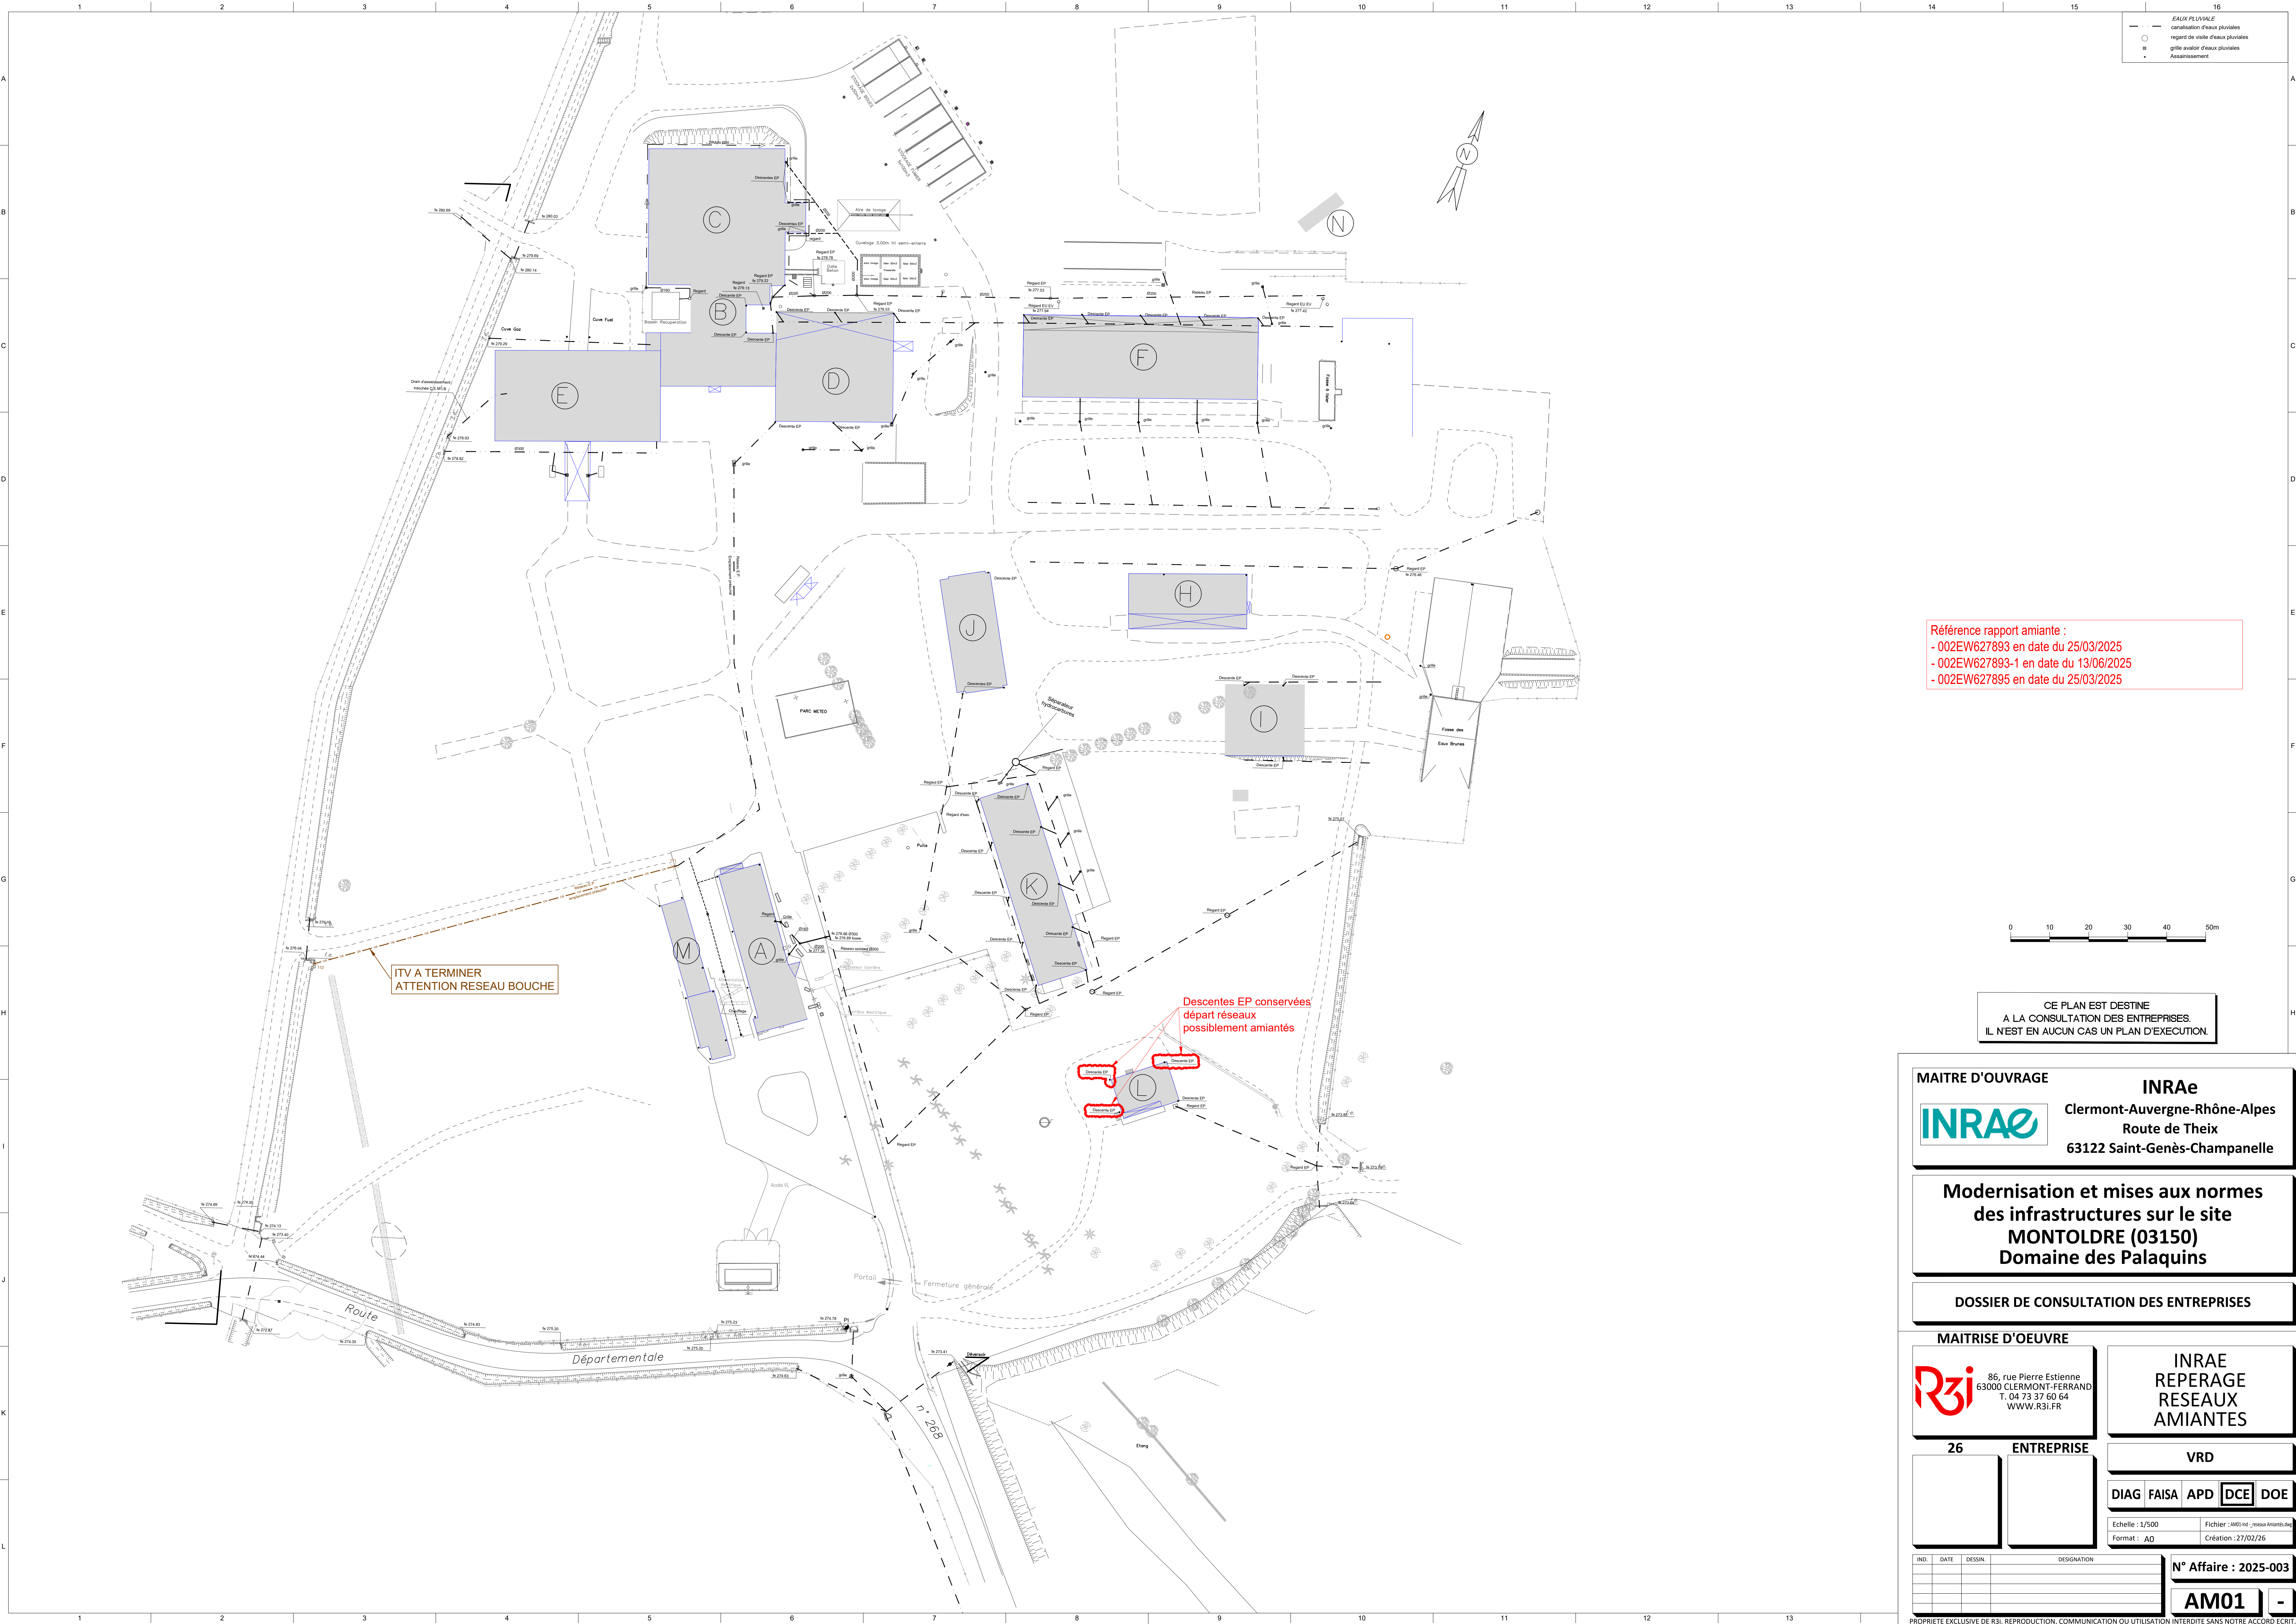

Eaux Pluviales

- canalisation d'eaux pluviales
- regard de visite d'eaux pluviales
- grille avacoir d'eaux pluviales
- Assainissement

Référence rapport amiante :
- 002EW627893 en date du 25/03/2025
- 002EW627893-1 en date du 13/06/2025
- 002EW627895 en date du 25/03/2025



CE PLAN EST DESTINE
A LA CONSULTATION DES ENTREPRISES.
IL N'EST EN AUCUN CAS UN PLAN D'EXECUTION.

ITV A TERMINER
ATTENTION RESEAU BOUCHE

Descentes EP conservées
départ réseaux
possiblement amiantés

MAITRE D'OUVRAGE

INRAe
Clermont-Auvergne-Rhône-Alpes
Route de Theix
63122 Saint-Genès-Champanelle

Modernisation et mises aux normes
des infrastructures sur le site
MONTOLDRE (03150)
Domaine des Palaquins

DOSSIER DE CONSULTATION DES ENTREPRISES

MAITRISE D'OEUVRE

R3i
86, rue Pierre Estienne
63000 CLERMONT-FERRAND
T. 04 73 37 60 64
WWW.R3I.FR

INRAE
REPERAGE
RESEAUX
AMIANTES

26

ENTREPRISE

VRD

DIAG FAISA APD **DCE** DOE

Echelle : 1/500
Format : A0

Fichier : AM01-nd -_reseau Amiantes.dwg
Création : 27/02/26

IND. DATE. DESSIN. DESIGNATION

N° Affaire : 2025-003

AM01 -