


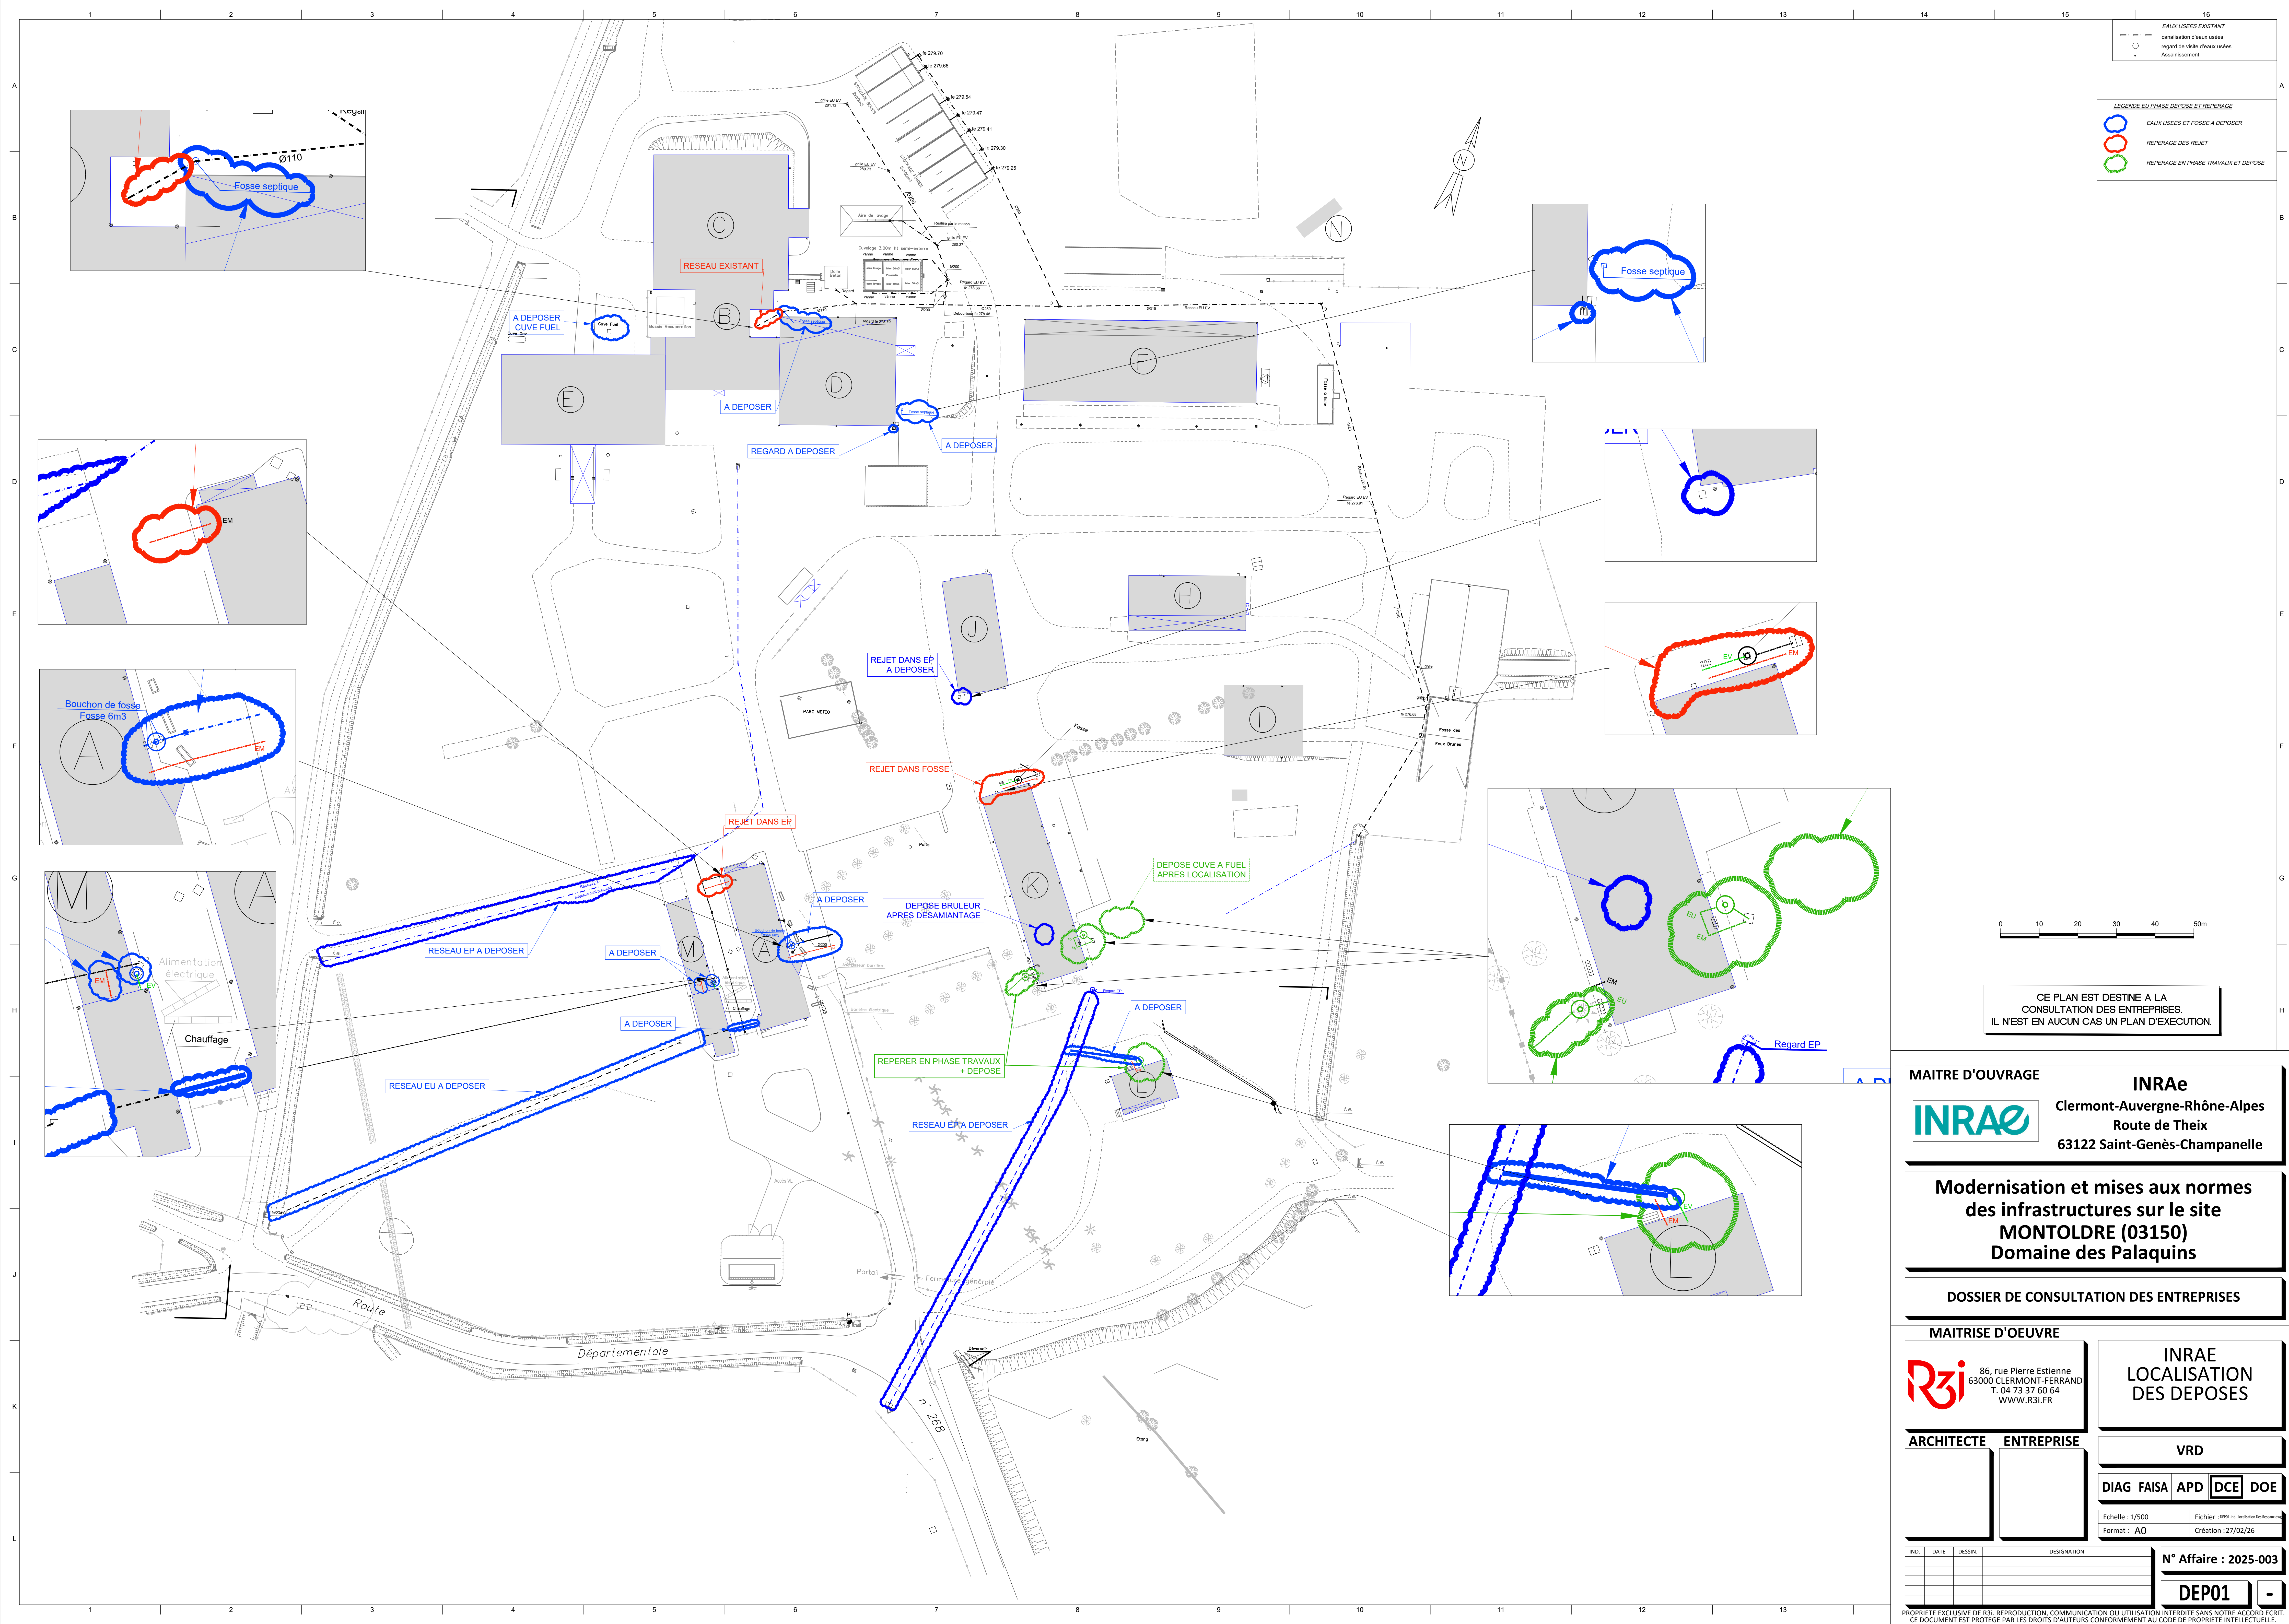

MAITRE D'OUVRAGE

INRAe

Clermont-Auvergne-Rhône-Alpes
Route de Theix
63122 Saint-Genès-Champanelle

**Modernisation et mises aux normes
des infrastructures sur le site
MONTOLDRE (03150)
Domaine des Palaquins**

DOSSIER DE CONSULTATION DES ENTREPRISES

MAITRISE D'OEUVRE



86, rue Pierre Estienne
63000 CLERMONT-FERRAND
T. 04 73 37 60 64
WWW.R3i.FR

INRAE LOCALISATION DES DEPOSES

ARCHITECTE

ENTREPRISE

RD

DIAG	FAISA	APD	DCE	DOE
------	-------	-----	------------	-----

Echelle : 1/500	Fichier : DEPOS-Ind-_localisation Des Reseaux.docx
Format : A0	Création : 27/02/26

N° Affaire : 2025-003

DEP01

PROPRIÉTÉ EXCLUSIVE DE R3I. REPRODUCTION, COMMUNICATION OU UTILISATION INTERDITE SANS NOTRE ACCORD ÉCRIT.