

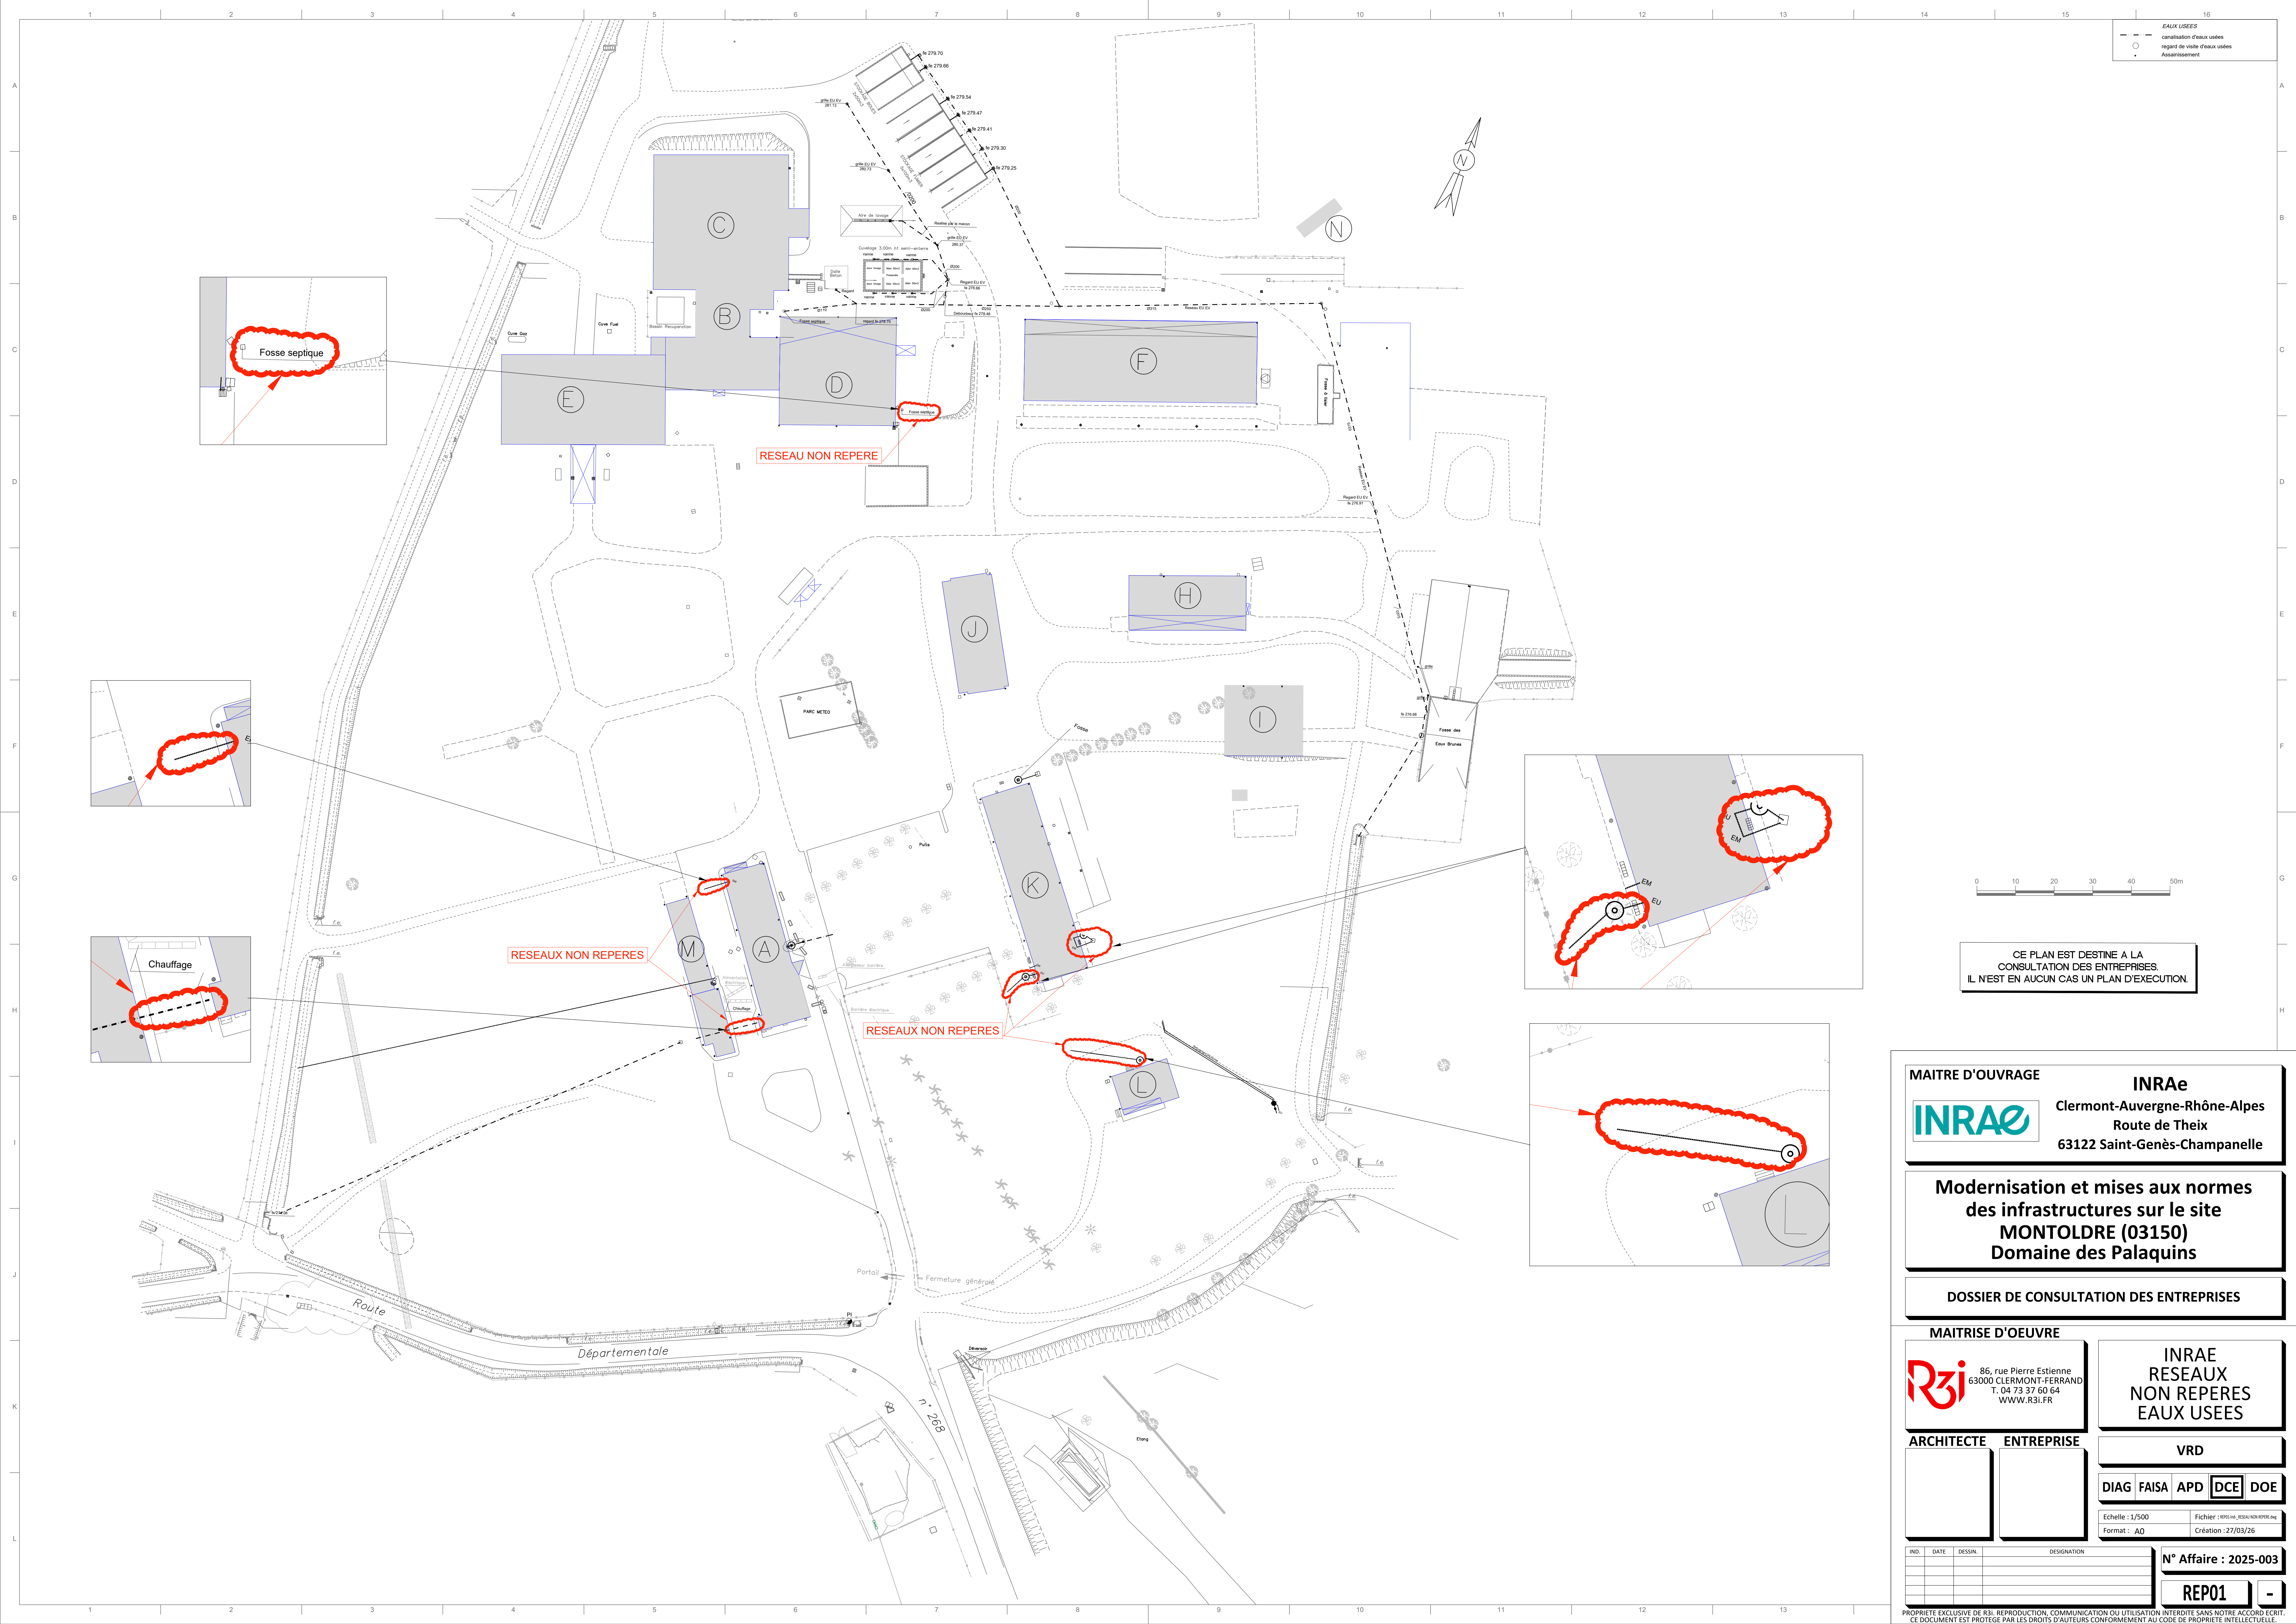
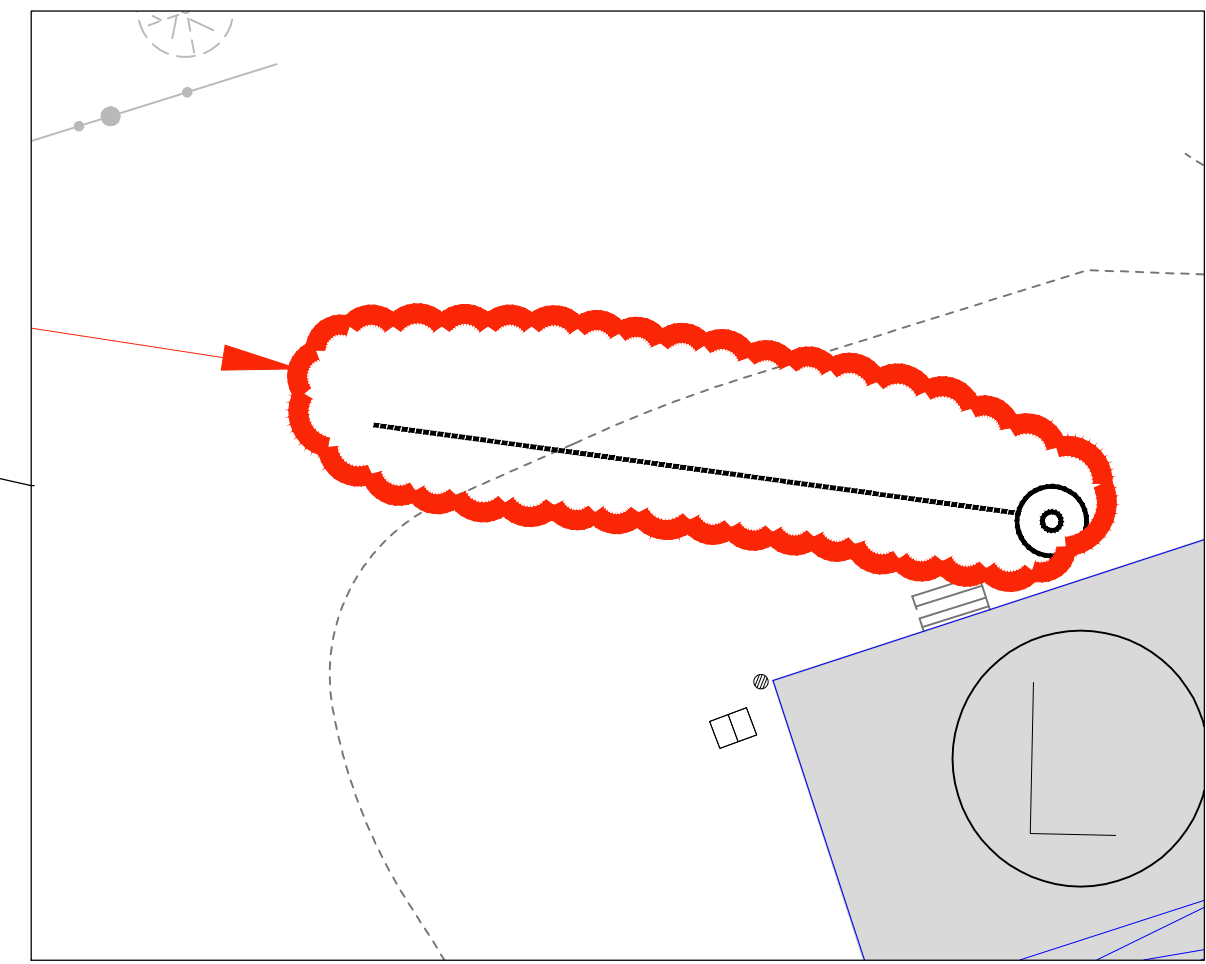
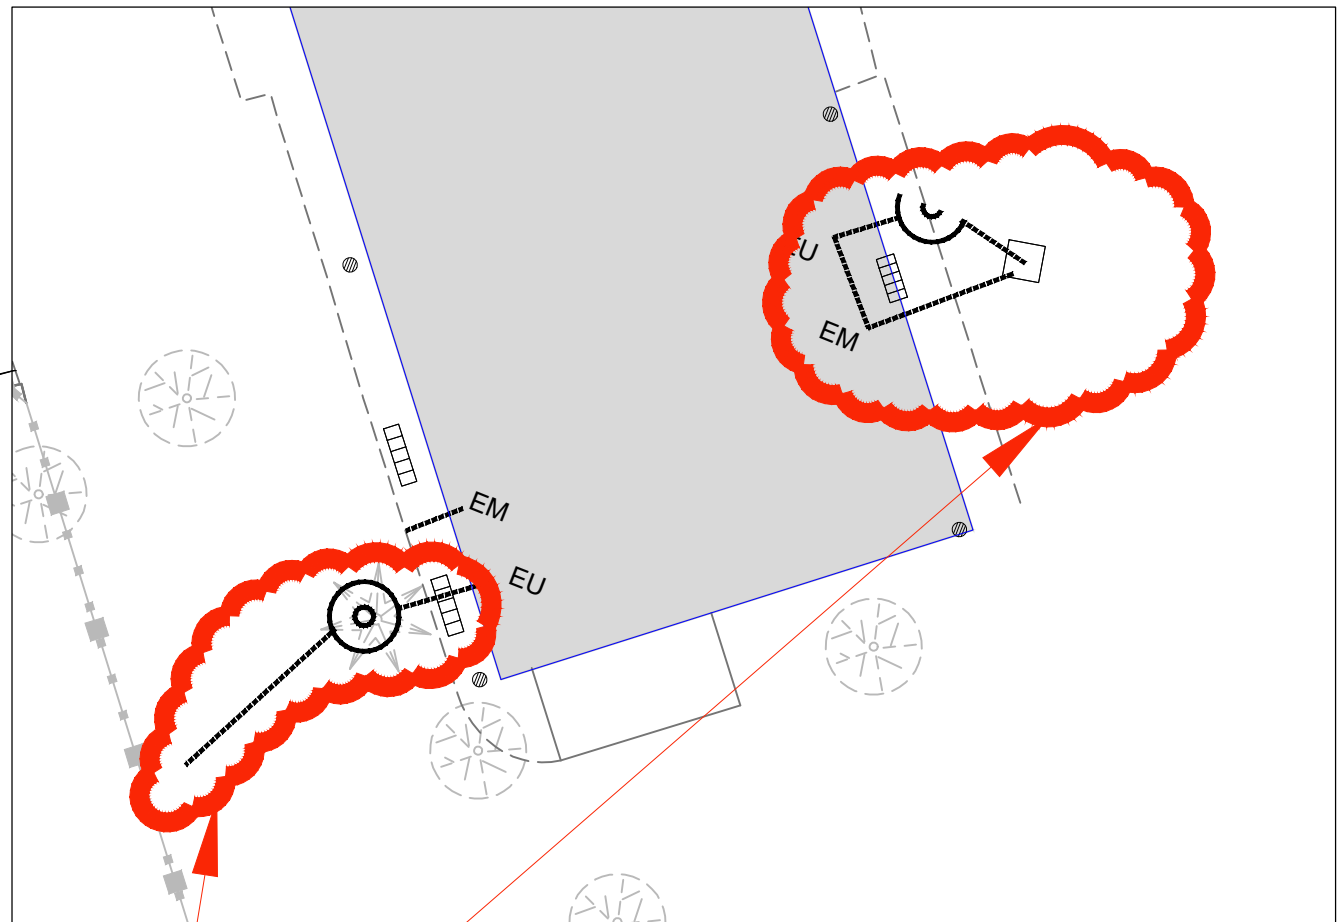
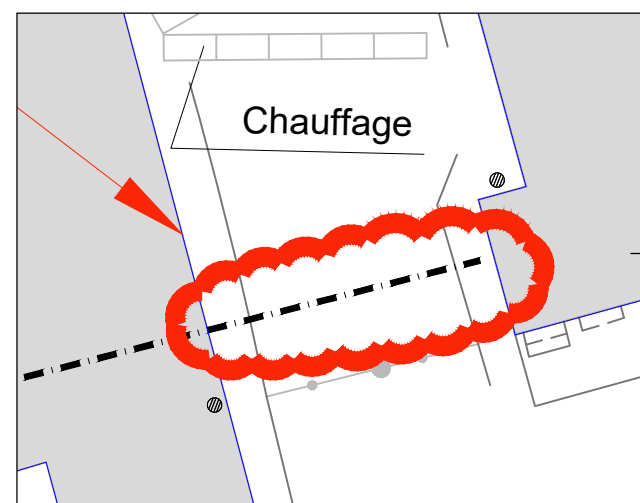


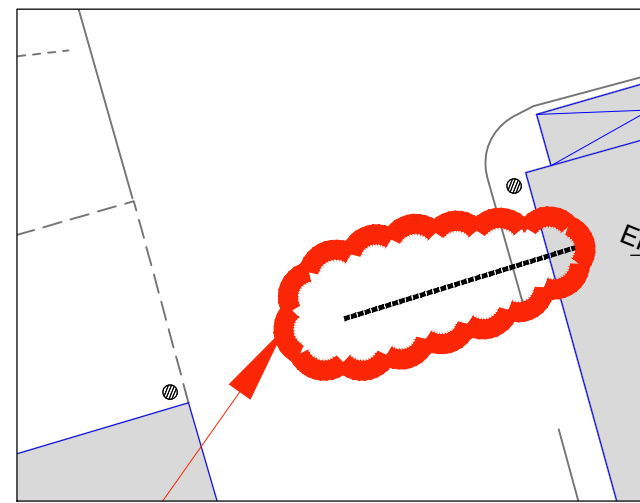

Eaux Usées

- canalisation d'eaux usées
- regard de visite d'eaux usées
- Assainissement

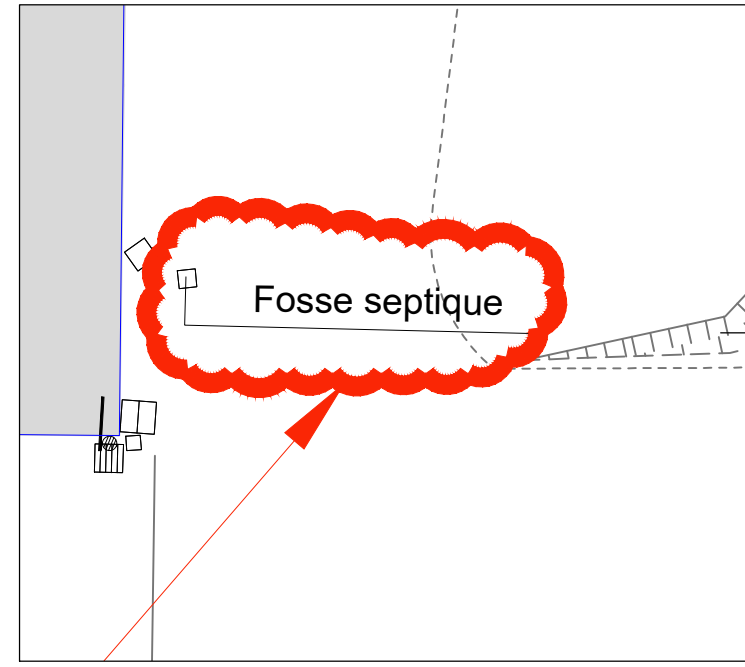

CE PLAN EST DESTINE A LA
CONSULTATION DES ENTREPRISES.
IL N'EST EN AUCUN CAS UN PLAN D'EXECUTION.

MAITRE D'OUVRAGE

INRAe
Clermont-Auvergne-Rhône-Alpes
Route de Theix
63122 Saint-Genès-Champanelle

**Modernisation et mises aux normes
des infrastructures sur le site
MONTOLDRE (03150)
Domaine des Palaquins**

DOSSIER DE CONSULTATION DES ENTREPRISES

MAITRISE D'OEUVRE		INRAE RESEAUX NON REPERES EAUX USEES	
		86, rue Pierre Estienne 63000 CLERMONT-FERRAND T. 04 73 37 60 64 WWW.R3I.FR	
ARCHITECTE	ENTREPRISE	VRD	
		DIAG FAISA APD DCE DOE	
Echelle : 1/500		Fichier : R3I-reseaux-non-reperes.dwg	
Format : A0		Création : 27/03/26	

IND.	DATE	DESSIN.	DESIGNATION

N° Affaire : 2025-003
REP01 -

PROPRIETE EXCLUSIVE DE R3I. REPRODUCTION, COMMUNICATION OU UTILISATION INTERDITE SANS NOTRE ACCORD ECRIT.
CE DOCUMENT EST PROTEGE PAR LES DROITS D'AUTEURS CONFORMEMENT AU CODE DE PROPRIETE INTELLECTUELLE.