


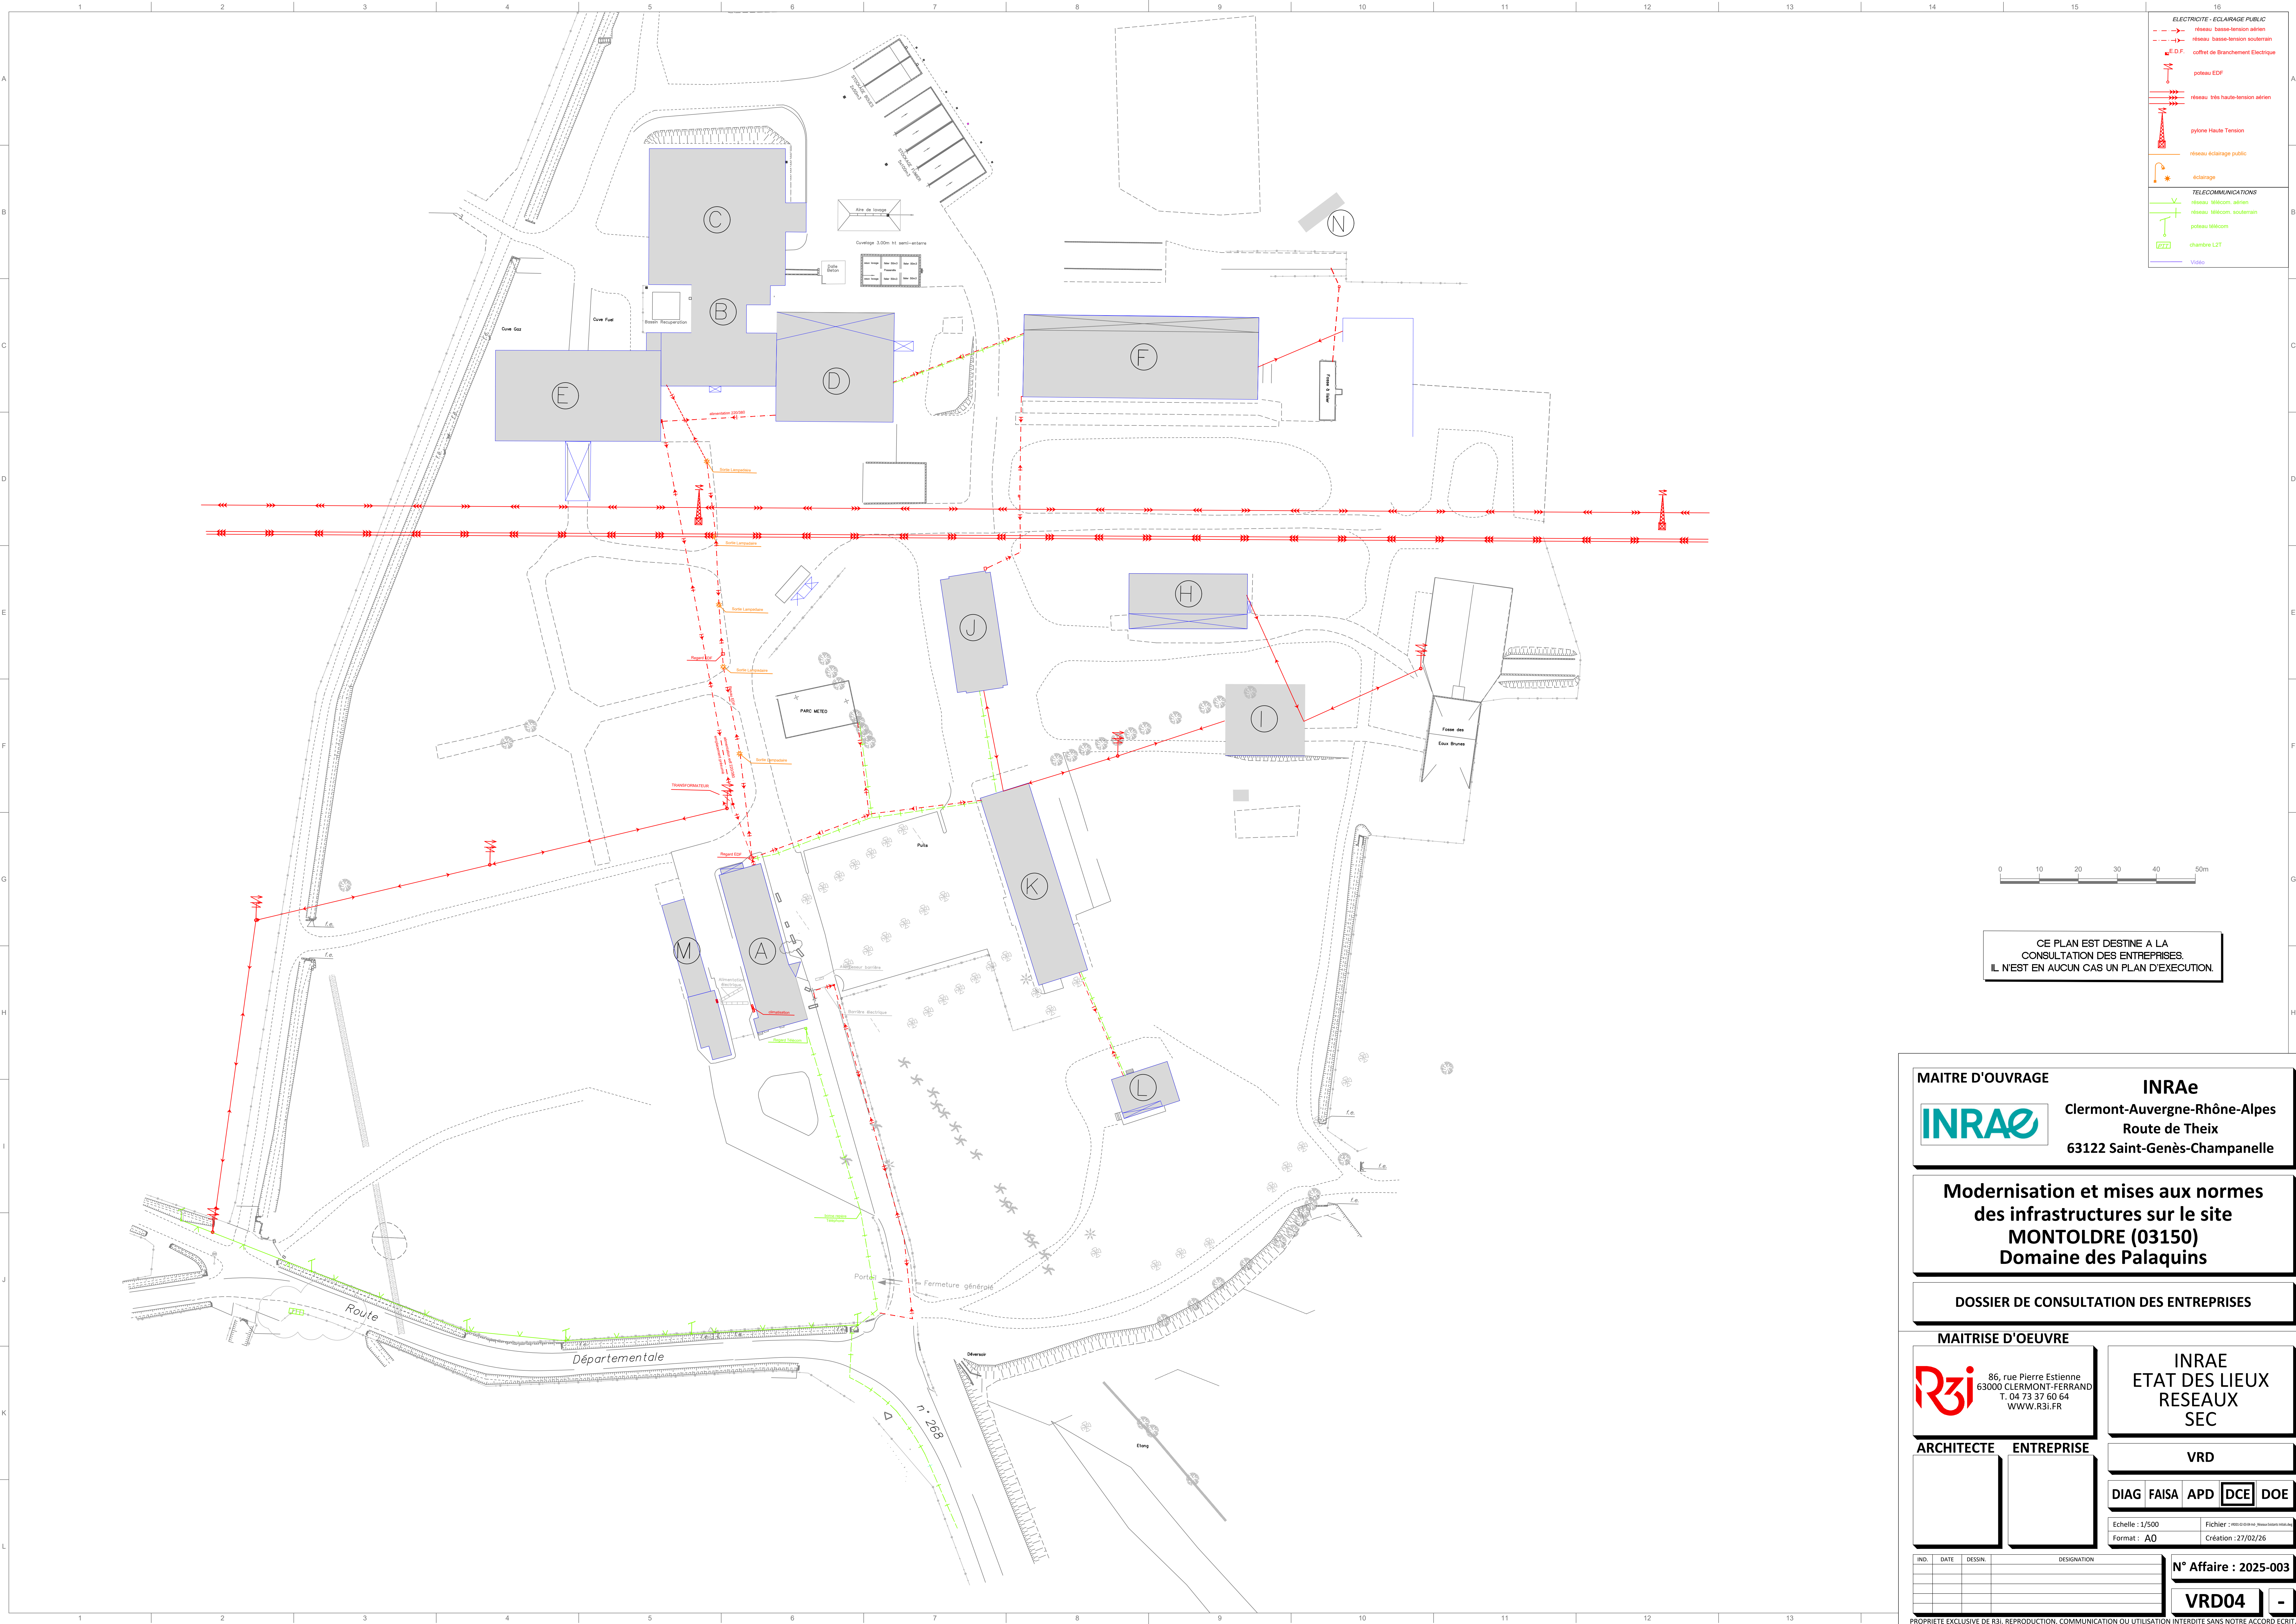

CE PLAN EST DESTINE A LA
CONSULTATION DES ENTREPRISES.
IL N'EST EN AUCUN CAS UN PLAN D'EXECUTION.

MAITRE D'OUVRAGE



INRAe
Clermont-Auvergne-Rhône-Alpes
Route de Theix
63122 Saint-Genès-Champanelle

Modernisation et mises aux normes
des infrastructures sur le site
MONTOLDRE (03150)
Domaine des Palaquins

DOSSIER DE CONSULTATION DES ENTREPRISES

MAITRISE D'OEUVRE



86, rue Pierre Estienne
63000 CLERMONT-FERRAND
T. 04 73 37 60 64
WWW.R3I.FR

ARCHITECTE

ENTREPRISE

INRAE
ETAT DES LIEUX
RESEAUX
SEC

VRD

DIAG FAISA APD **DCE** DOE

Echelle : 1/500
Format : A0

Fichier : 190315-03-00-00_Montoldre-03150-001.dwg
Création : 27/02/26

IND.	DATE	DESSIN	DESIGNATION

N° Affaire : 2025-003

VRD04 -

PROPRIETE EXCLUSIVE DE R3I. REPRODUCTION, COMMUNICATION OU UTILISATION INTERDITE SANS NOTRE ACCORD ECRIT.
CE DOCUMENT EST PROTEGE PAR LES DROITS D'AUTEURS CONFORMEMENT AU CODE DE PROPRIETE INTELLECTUELLE.