


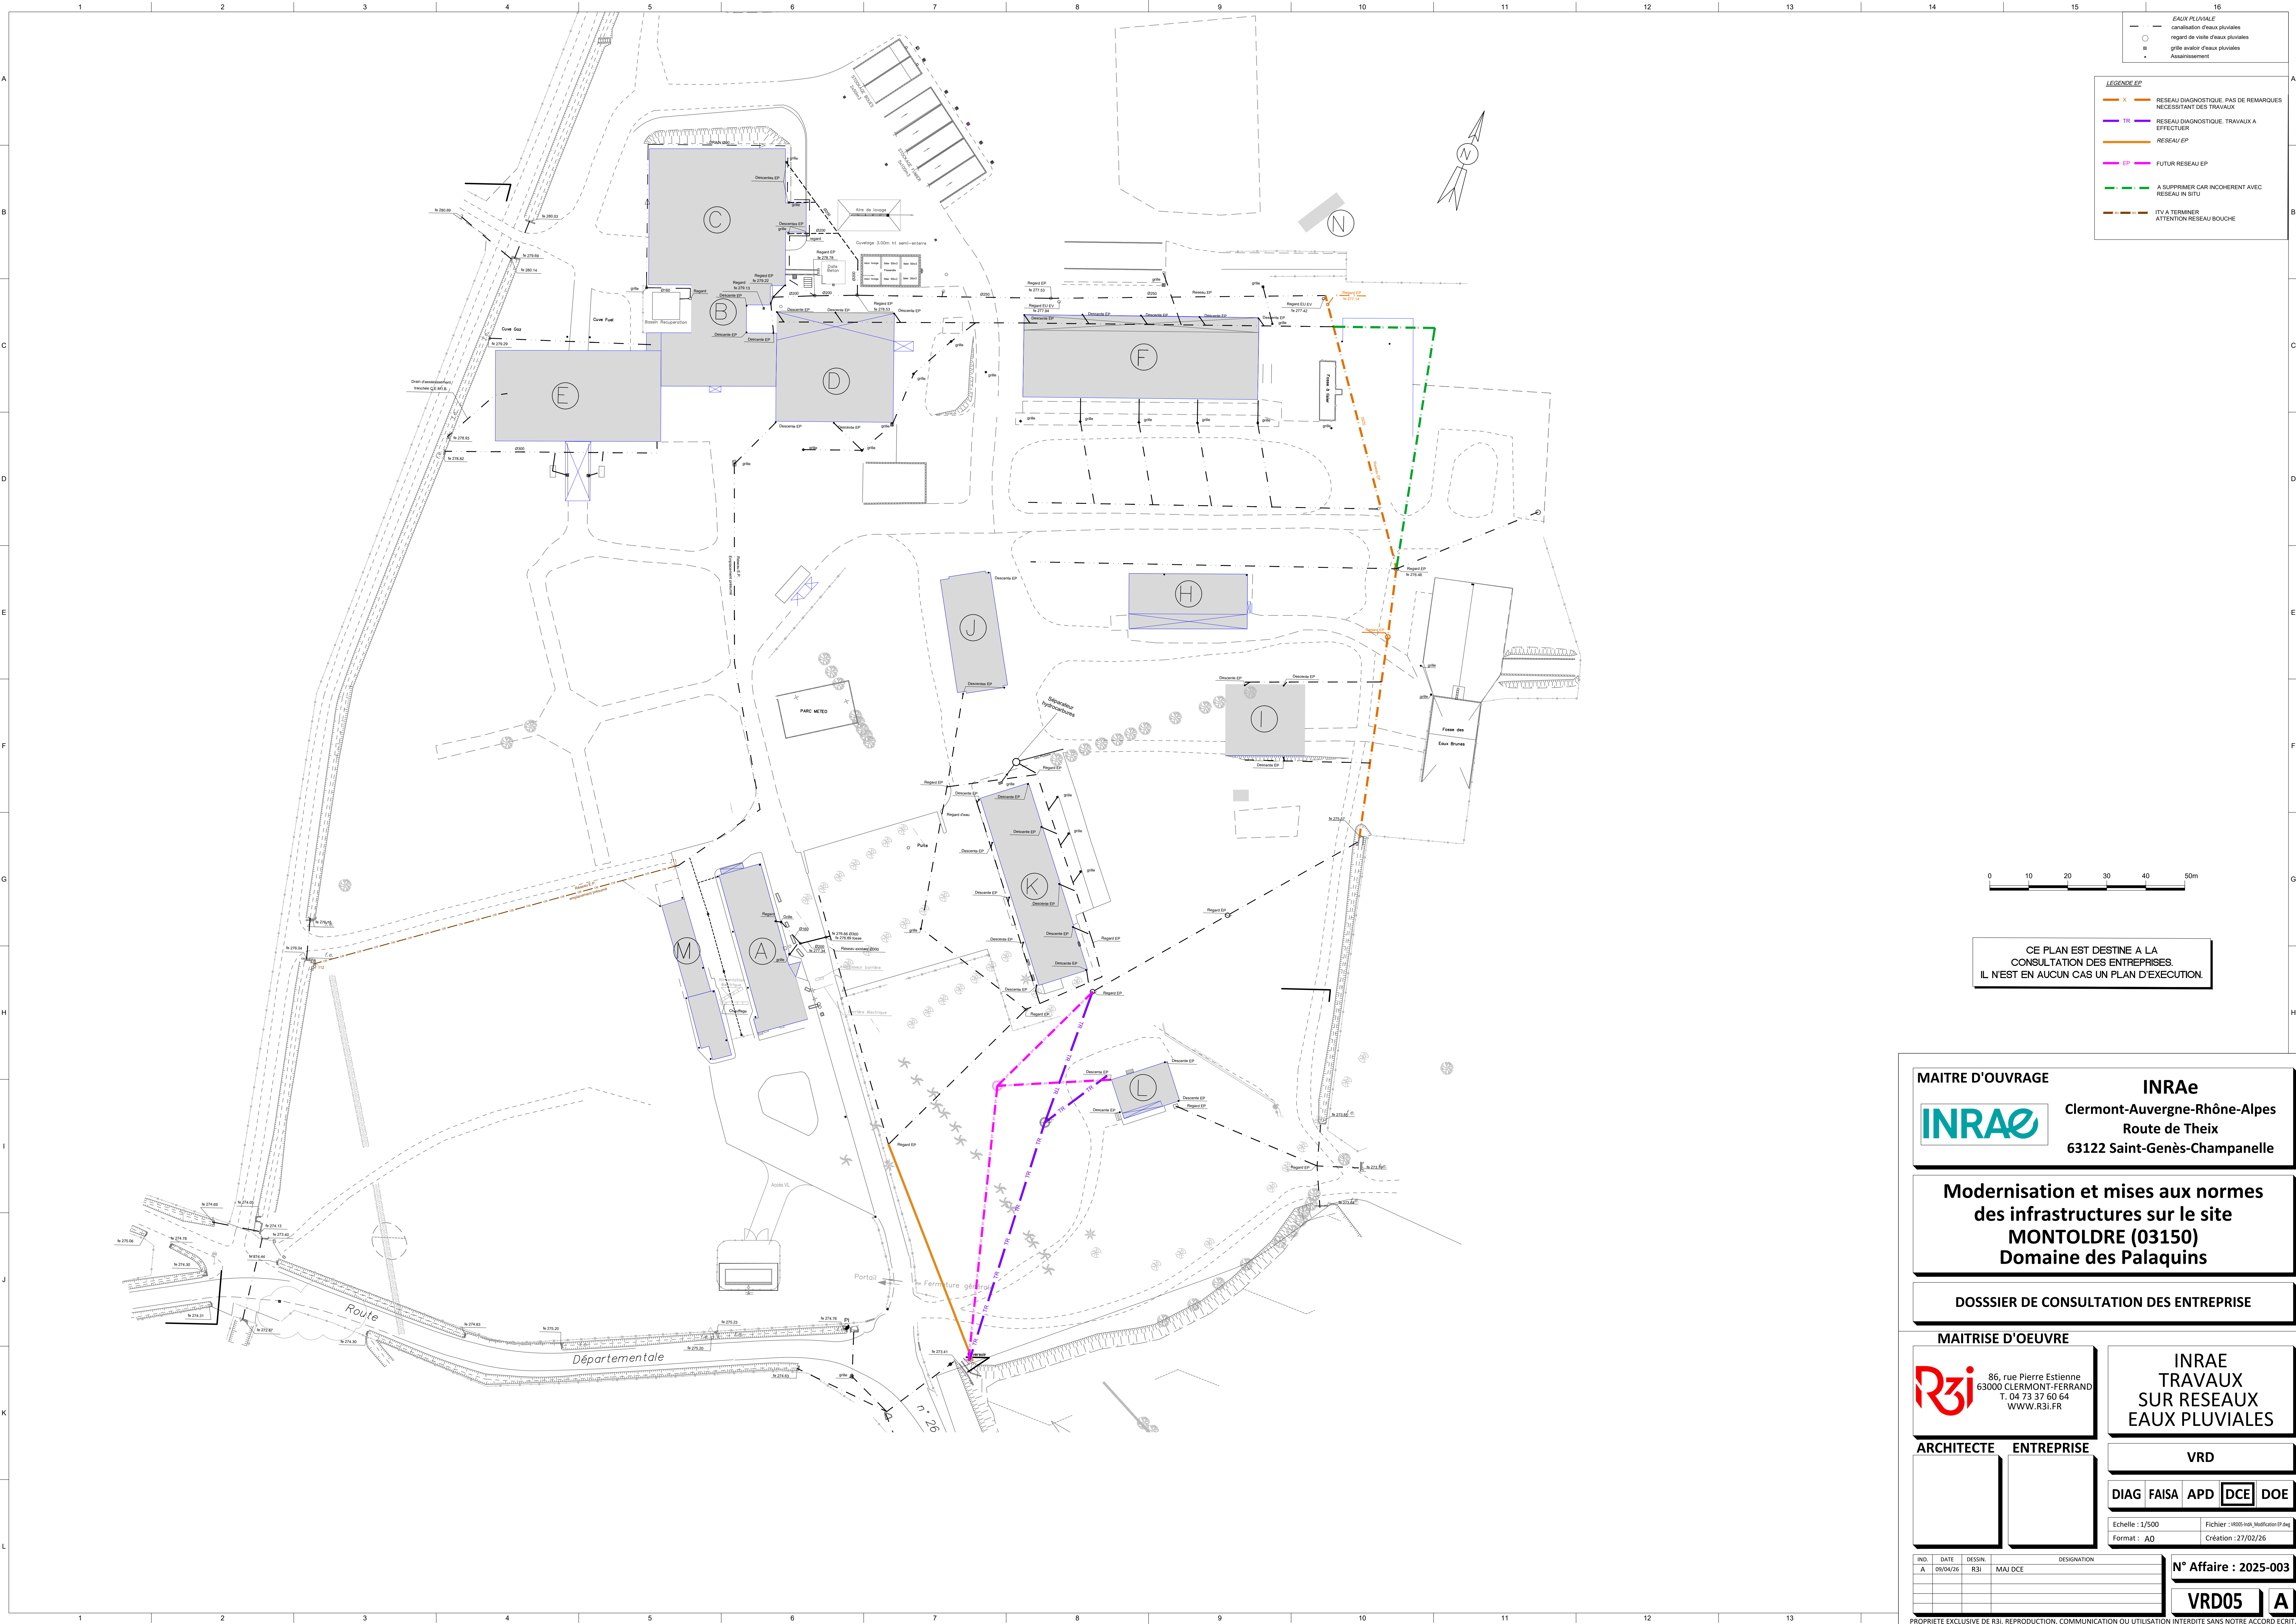

EAUX PLUVIALES

canalisation d'eaux pluviales

regard de visite d'eaux pluviales

grille avaloir d'eaux pluviales

Assainissement

LEGENDE EP

X

RESEAU DIAGNOSTIQUE. PAS DE REMARQUES NECESSITANT DES TRAVAUX

TR

RESEAU DIAGNOSTIQUE. TRAVAUX A EFFECTUER

RESEAU EP

EP

FUTUR RESEAU EP

A SUPPRIMER CAR INCOHERENT AVEC RESEAU IN SITU

ITV A TERMINER
ATTENTION RESEAU BOUCHE

CE PLAN EST DESTINE A LA CONSULTATION DES ENTREPRISES. IL N'EST EN AUCUN CAS UN PLAN D'EXECUTION.

MAITRE D'OUVRAGE

INRAe

Clermont-Auvergne-Rhône-Alpes

Route de Theix

63122 Saint-Genès-Champanelle

Modernisation et mises aux normes des infrastructures sur le site
MONTOLDRE (03150)
Domaine des Palaquins

DOSSIER DE CONSULTATION DES ENTREPRISE

MAITRISE D'OEUVRE

R3i

86, rue Pierre Estienne
63000 CLERMONT-FERRAND
T. 04 73 37 60 64
WWW.R3I.FR

INRAE

TRAVAUX

SUR RESEAUX

EAUX PLUVIALES

ARCHITECTE

ENTREPRISE

VRD

DIAG

FAISA

APD

DCE

DOE

Echelle : 1/500

Fichier : VRD05-rol_Modalisation EP.dwg

Format : A0

Création : 27/02/26

IND.	DATE	DESIGN.	DESIGNATION
A	09/04/26	R3i	MAJ DCE

N° Affaire : 2025-003

VRD05

A

PROPRIETE EXCLUSIVE DE R3I. REPRODUCTION, COMMUNICATION OU UTILISATION INTERDITE SANS NOTRE ACCORD ECRIT. CE DOCUMENT EST PROTEGE PAR LES DROITS D'AUTEURS CONFORMEMENT AU CODE DE PROPRIETE INTELLECTUELLE.