


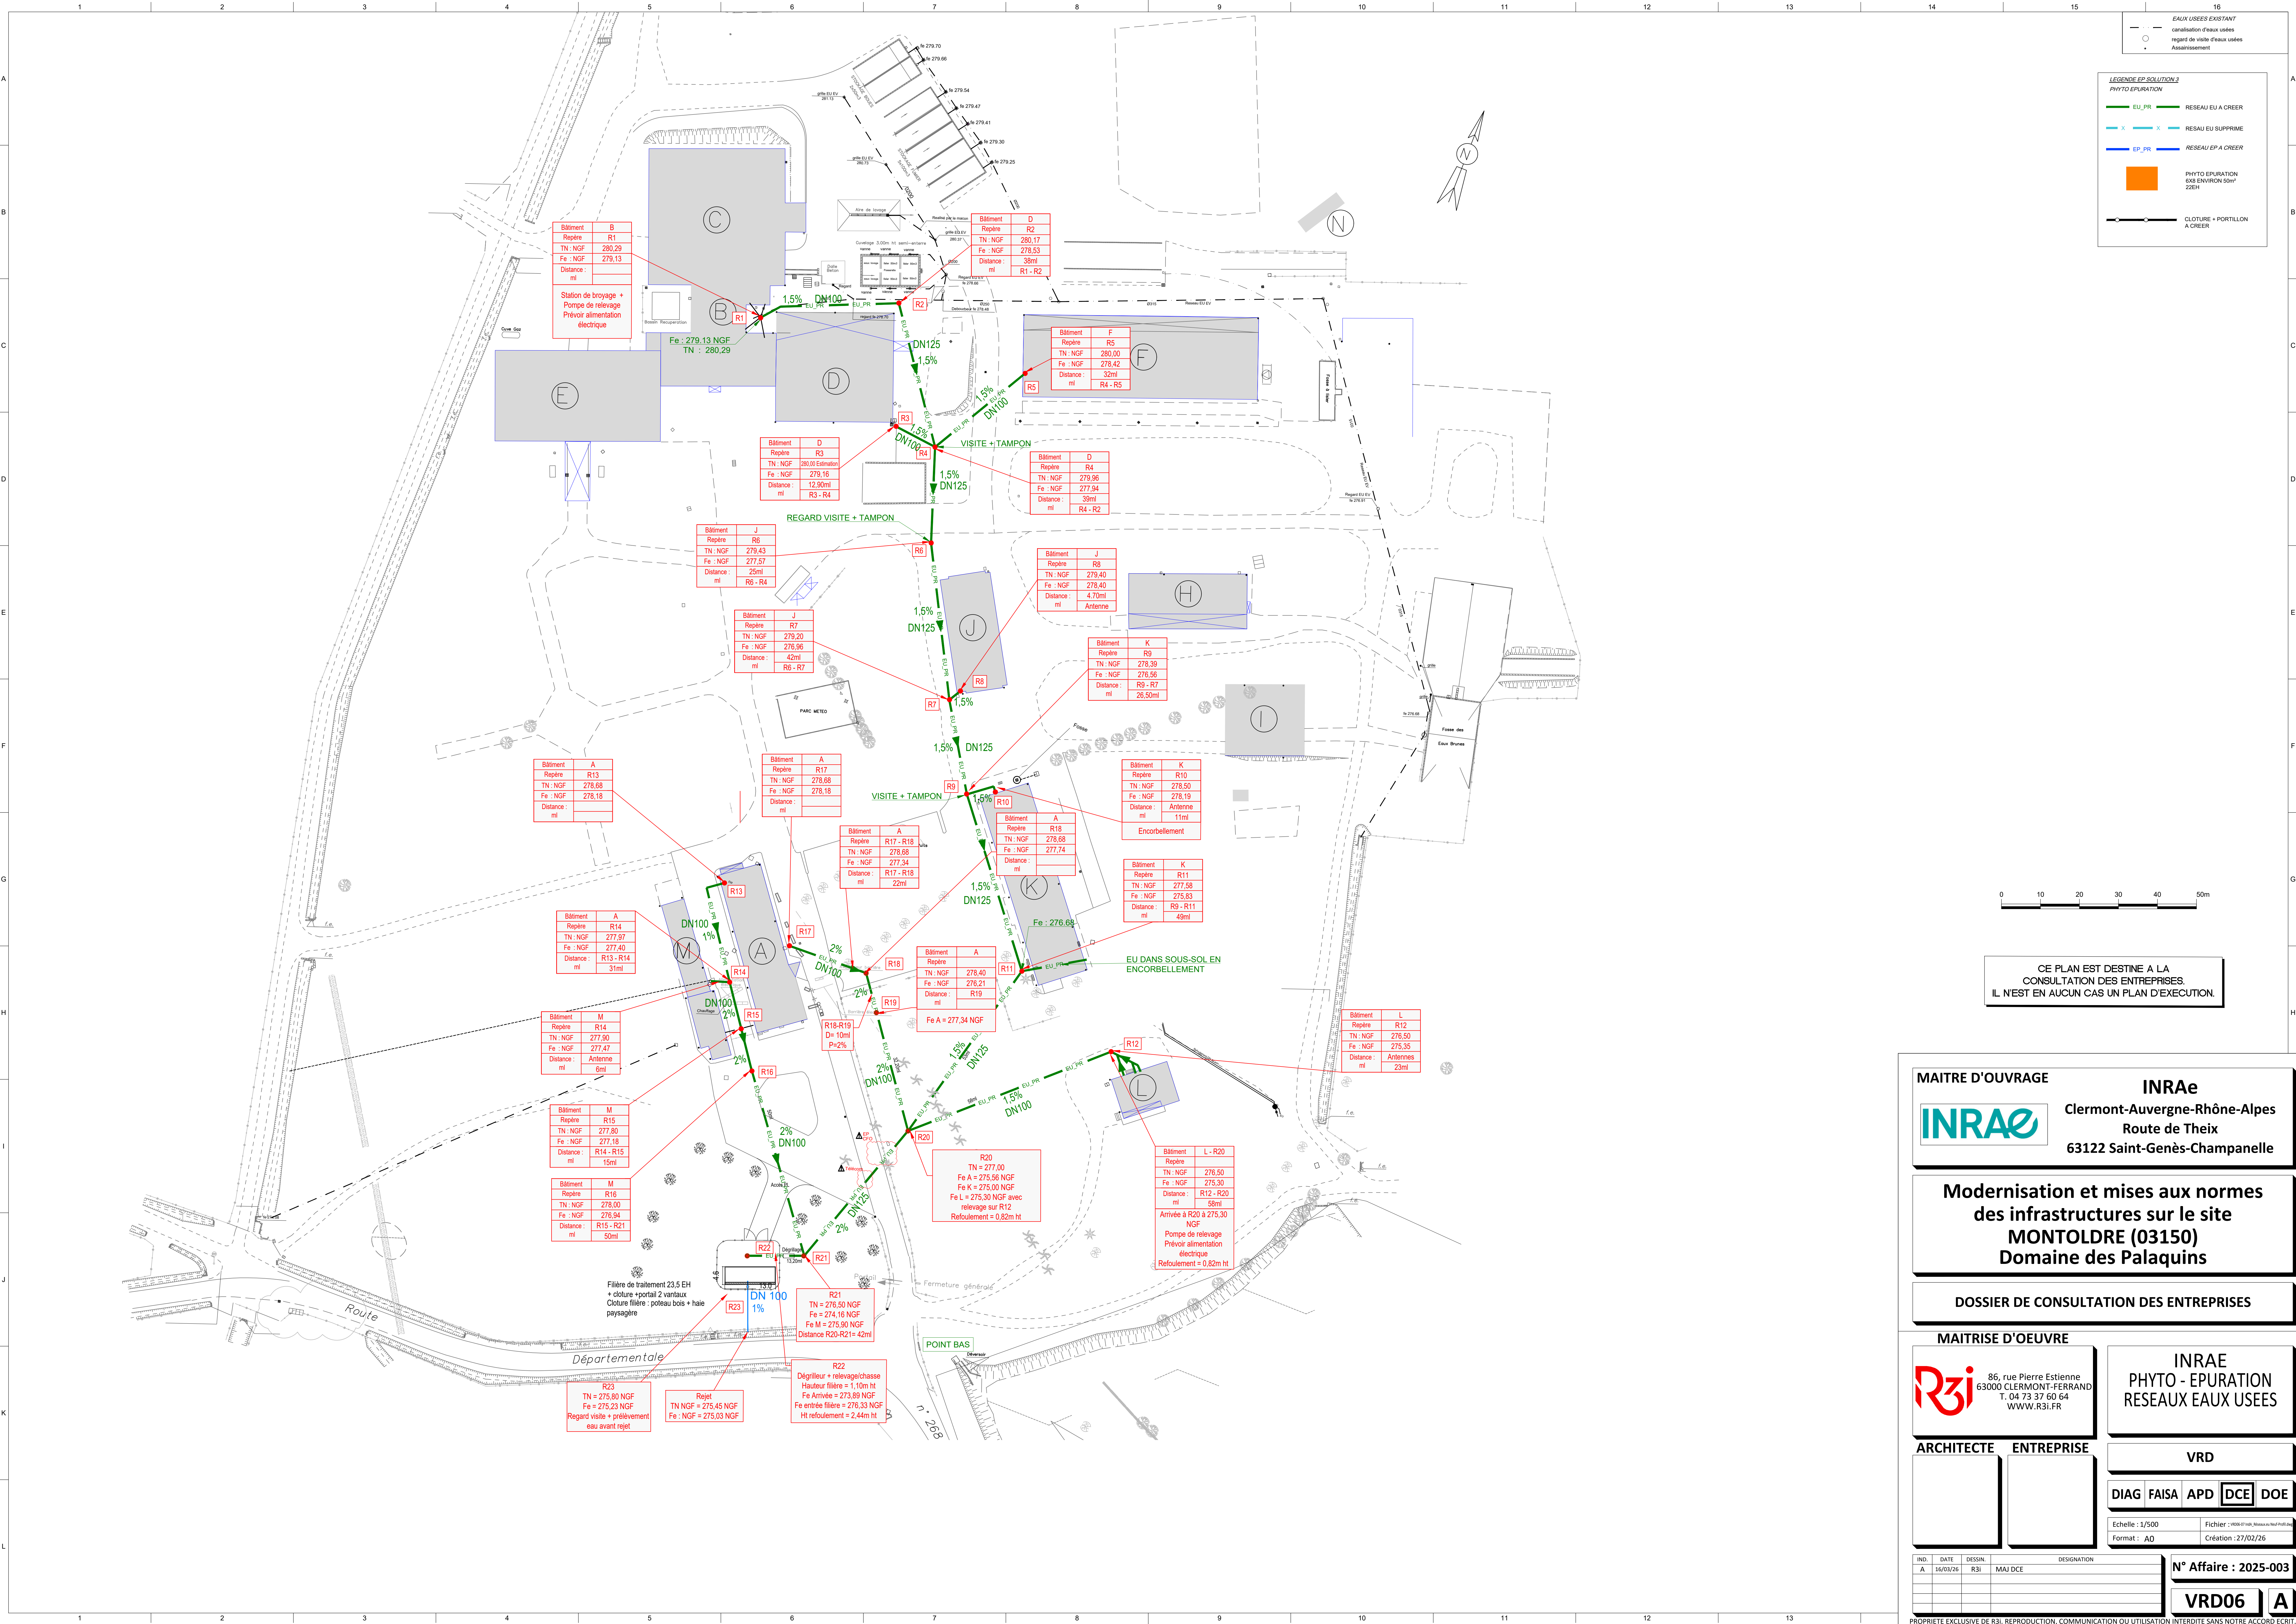

MAITRE D'OUVRAGE

INRAe
Clermont-Auvergne-Rhône-Alpes
Route de Theix
63122 Saint-Genès-Champagnelle

Modernisation et mises aux normes
des infrastructures sur le site
MONTOLDRE (03150)
Domaine des Palaquins

DOSSIER DE CONSULTATION DES ENTREPRISES

MAITRISE D'OEUVRE

86, rue Pierre Etienne
63000 CLERMONT-FERRAND
T. 04 73 37 60 64
WWW.R3I.FR

INRAE
PHYTO - EPURATION
RESEAUX EAUX USEES

ARCHITECTE

ENTREPRISE

VRD

DIAG

FAISA

APD

DCE

DOE

Echelle : 1/500
Format : A0

Fichier : \\000611\rd\Montoldre\RDCE\03150.dwg
Création : 27/02/26

IND. DATE DESSIN. DESIGNATION

A16/03/26R3I

MAJ DCE

N° Affaire : 2025-003

VRD06

A

PROPRIETE EXCLUSIVE DE R3I. REPRODUCTION, COMMUNICATION OU UTILISATION INTERDITE SANS NOTRE ACCORD ECRIT.
CE DOCUMENT EST PROTEGE PAR LES DROITS D'AUTEURS CONFORMEMENT AU CODE DE PROPRIETE INTELLECTUELLE.