


FOLIO	DESIGNATION	INDICE
1	PAGE DE GARDE	-
2	SCHEMA DE PRINCIPE - ALIMENTATION DES CASIERS EN EU	-

CE PLAN EST DESTINE A LA
CONSULTATION DES ENTREPRISES.
IL N'EST EN AUCUN CAS UN PLAN D'EXECUTION.

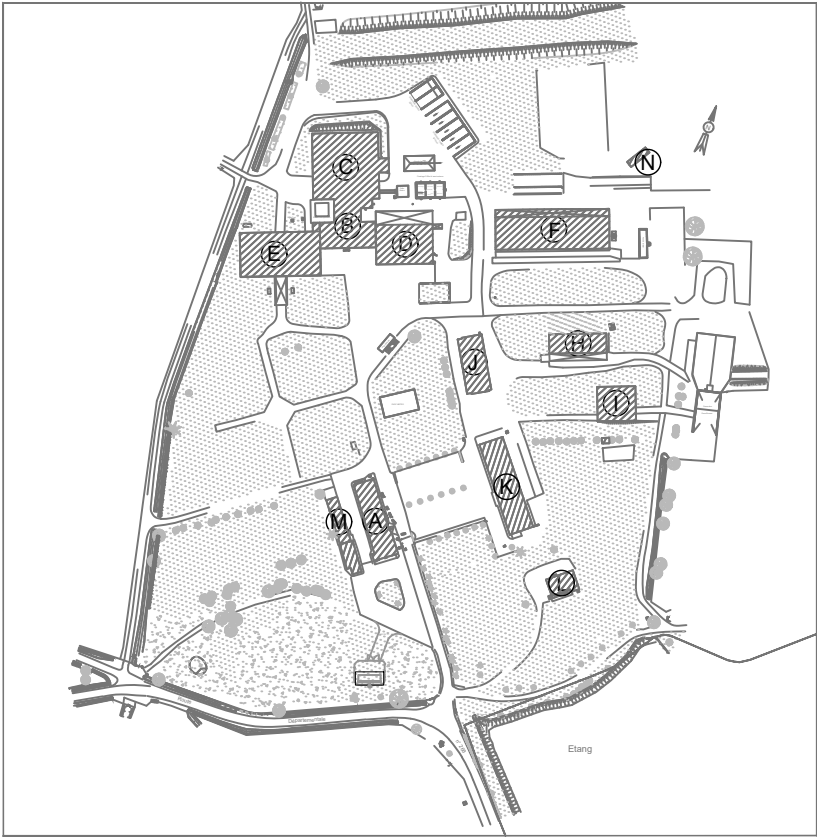

MAITRE D'OUVRAGE



INRAe
Clermont-Auvergne-Rhône-Alpes
Route de Theix
63122 Saint-Genès-Champanelle

Modernisation et mises aux normes
des infrastructures
Domaine des Palaquins
MONTOLDRE (03150)

DOSSIER DE CONSULTATION DES ENTREPRISES


MAITRISE D'OEUVRE




86, rue Pierre Estienne
63000 CLERMONT-FERRAND
T. 04 73 37 60 64
WWW.R3I.FR

SCHEMA
DE PRINCIPE
D'ALIMENTATION
DES CASIERS

ARCHITECTE

 

ENTREPRISE

 

LOT VRD

DIAG FAISA PRO DCE DOE


Echelle : - Fichier : VRD08_Ind-Schéma Casiers.dwg
Format : A3 Création : 27/02/26

IND.	DATE	DESSIN.	DESIGNATION

N° Affaire : 2025-003

VRD08

-

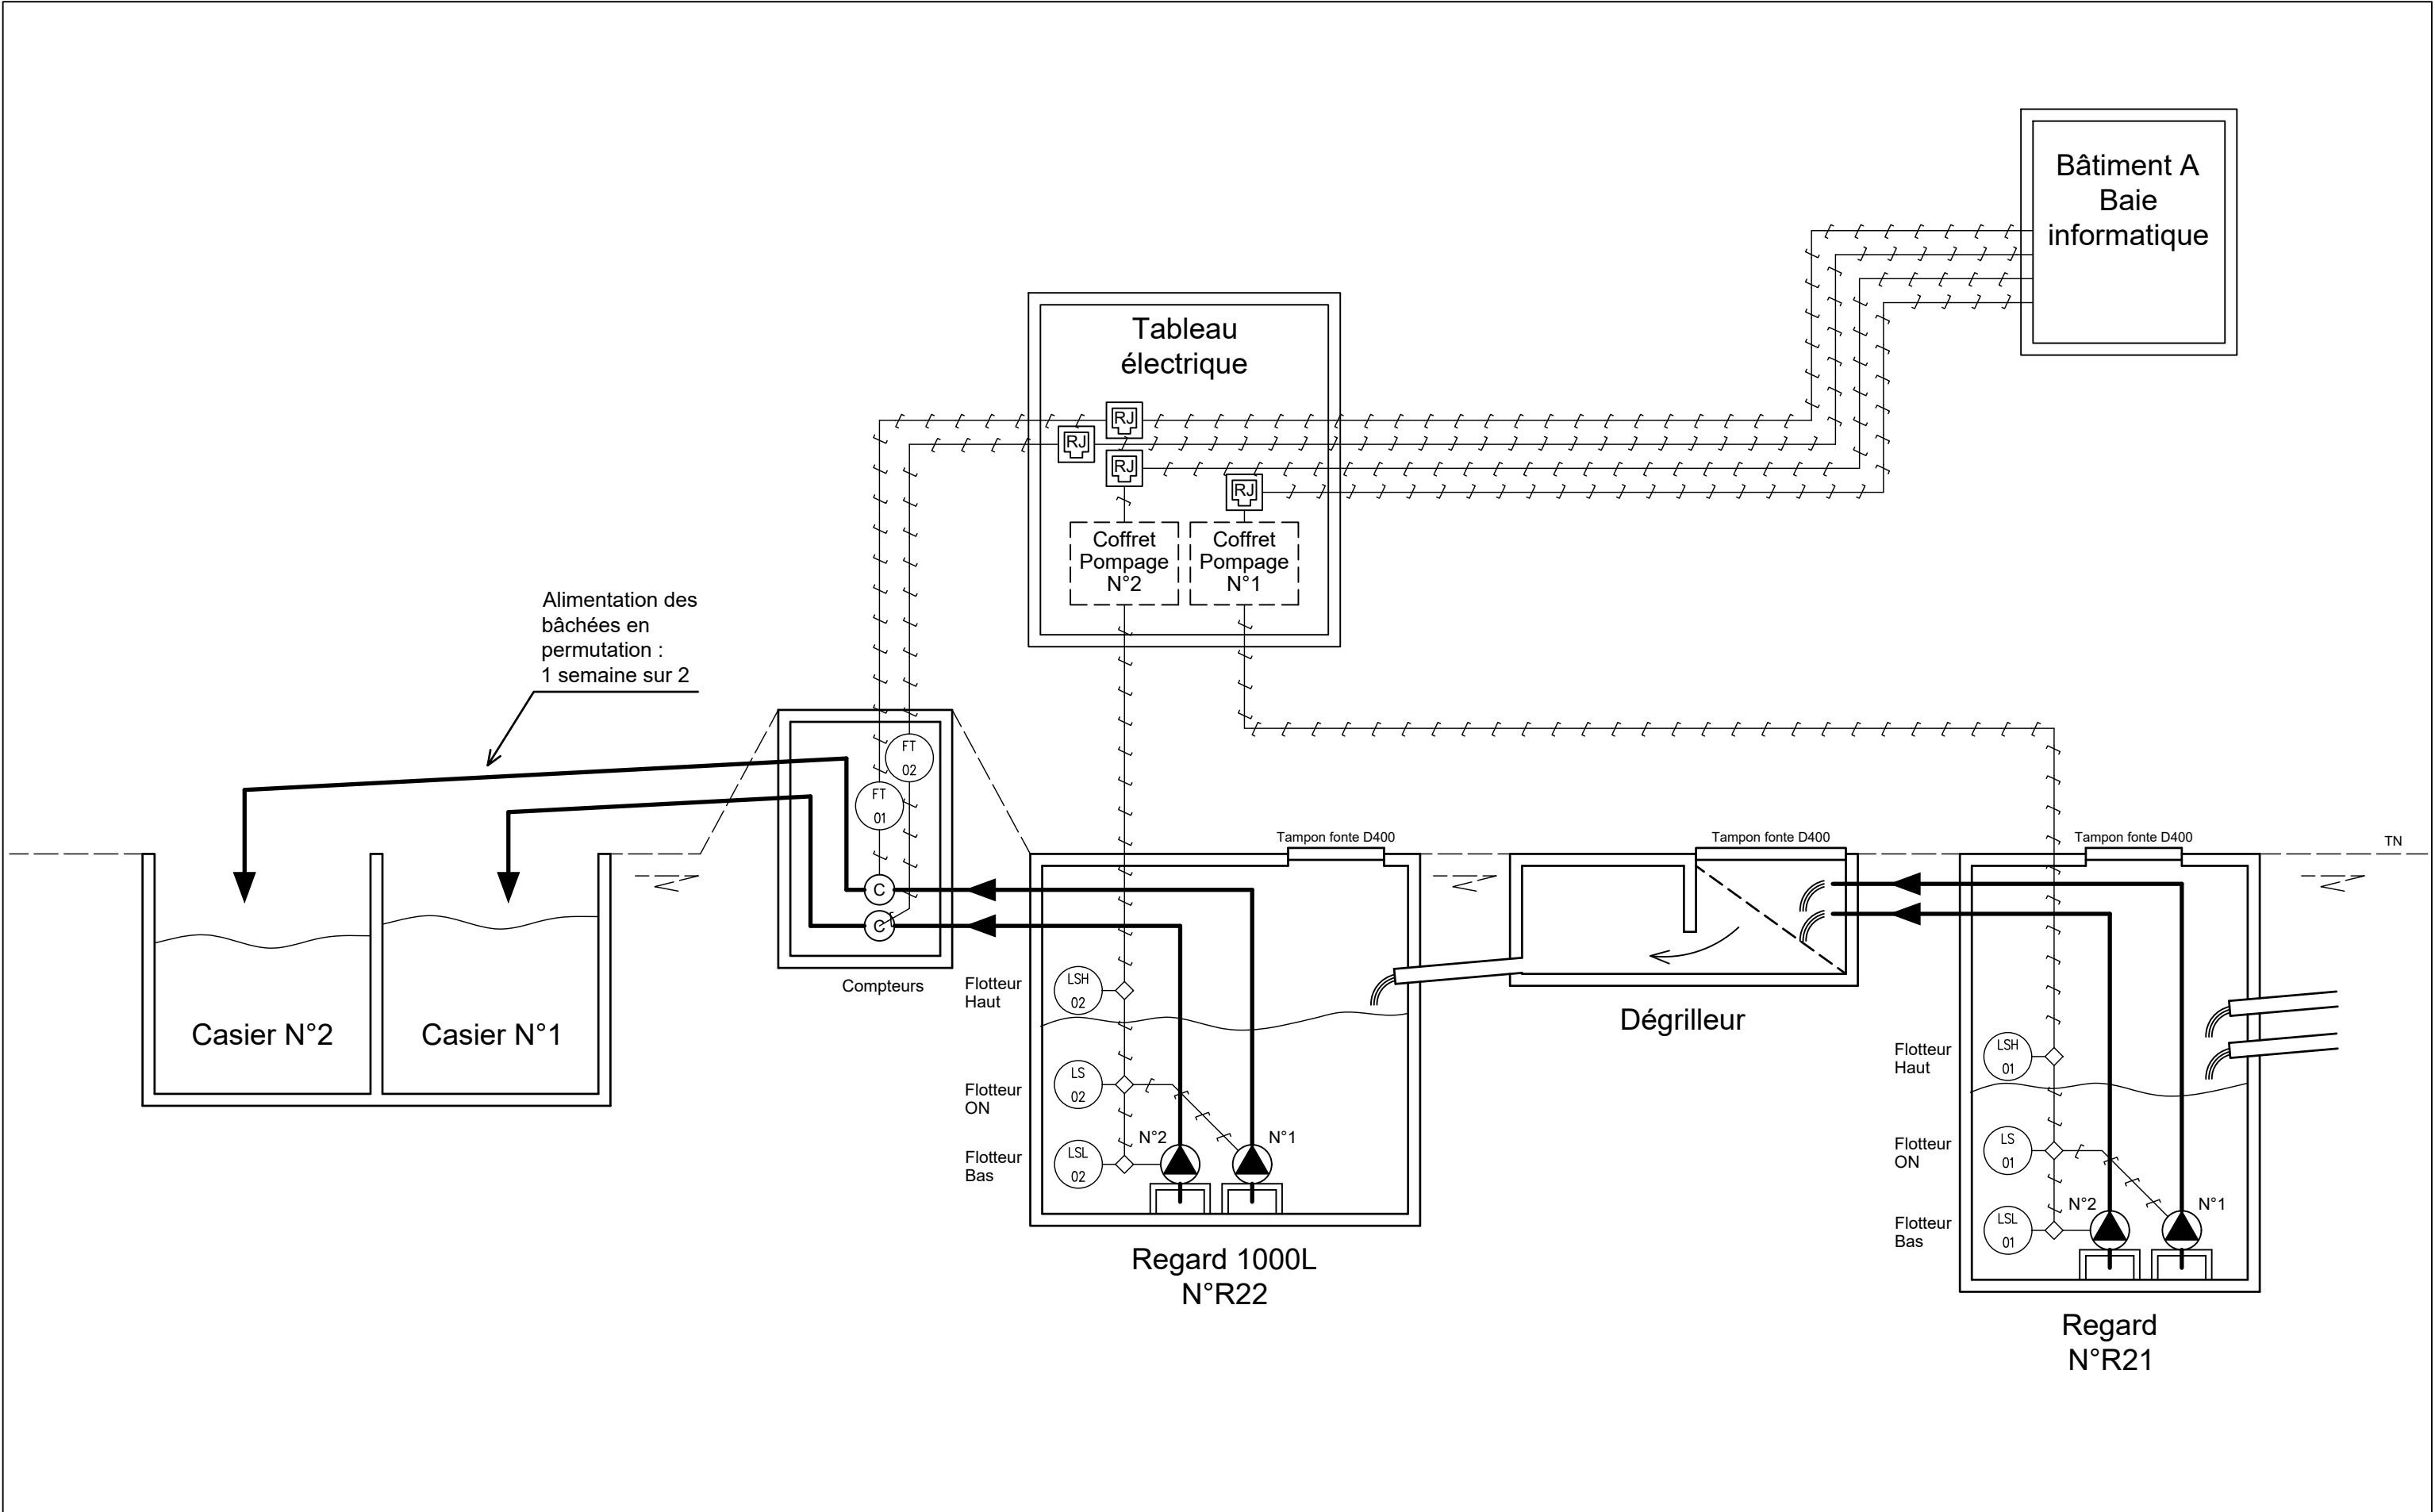

R3i 86, rue Pierre Estienne 63000 CLERMONT-FERRAND T. 04 73 37 60 64 WWW.R3I.FR					SCHEMA DE PRINCIPE ALIMENTATION DES CASIERS EN EU INRAe - MONTOLDRE (03150)	FICHIER AutoCAD : VRD08_Ind-_Schéma Casiers.dwg		Indice
						Echelle : -	Format : A3	-
						VRD08		Folio
								2
	Ind.	Date	Par	Modification				
-	27/02/26	R3i	Création					