


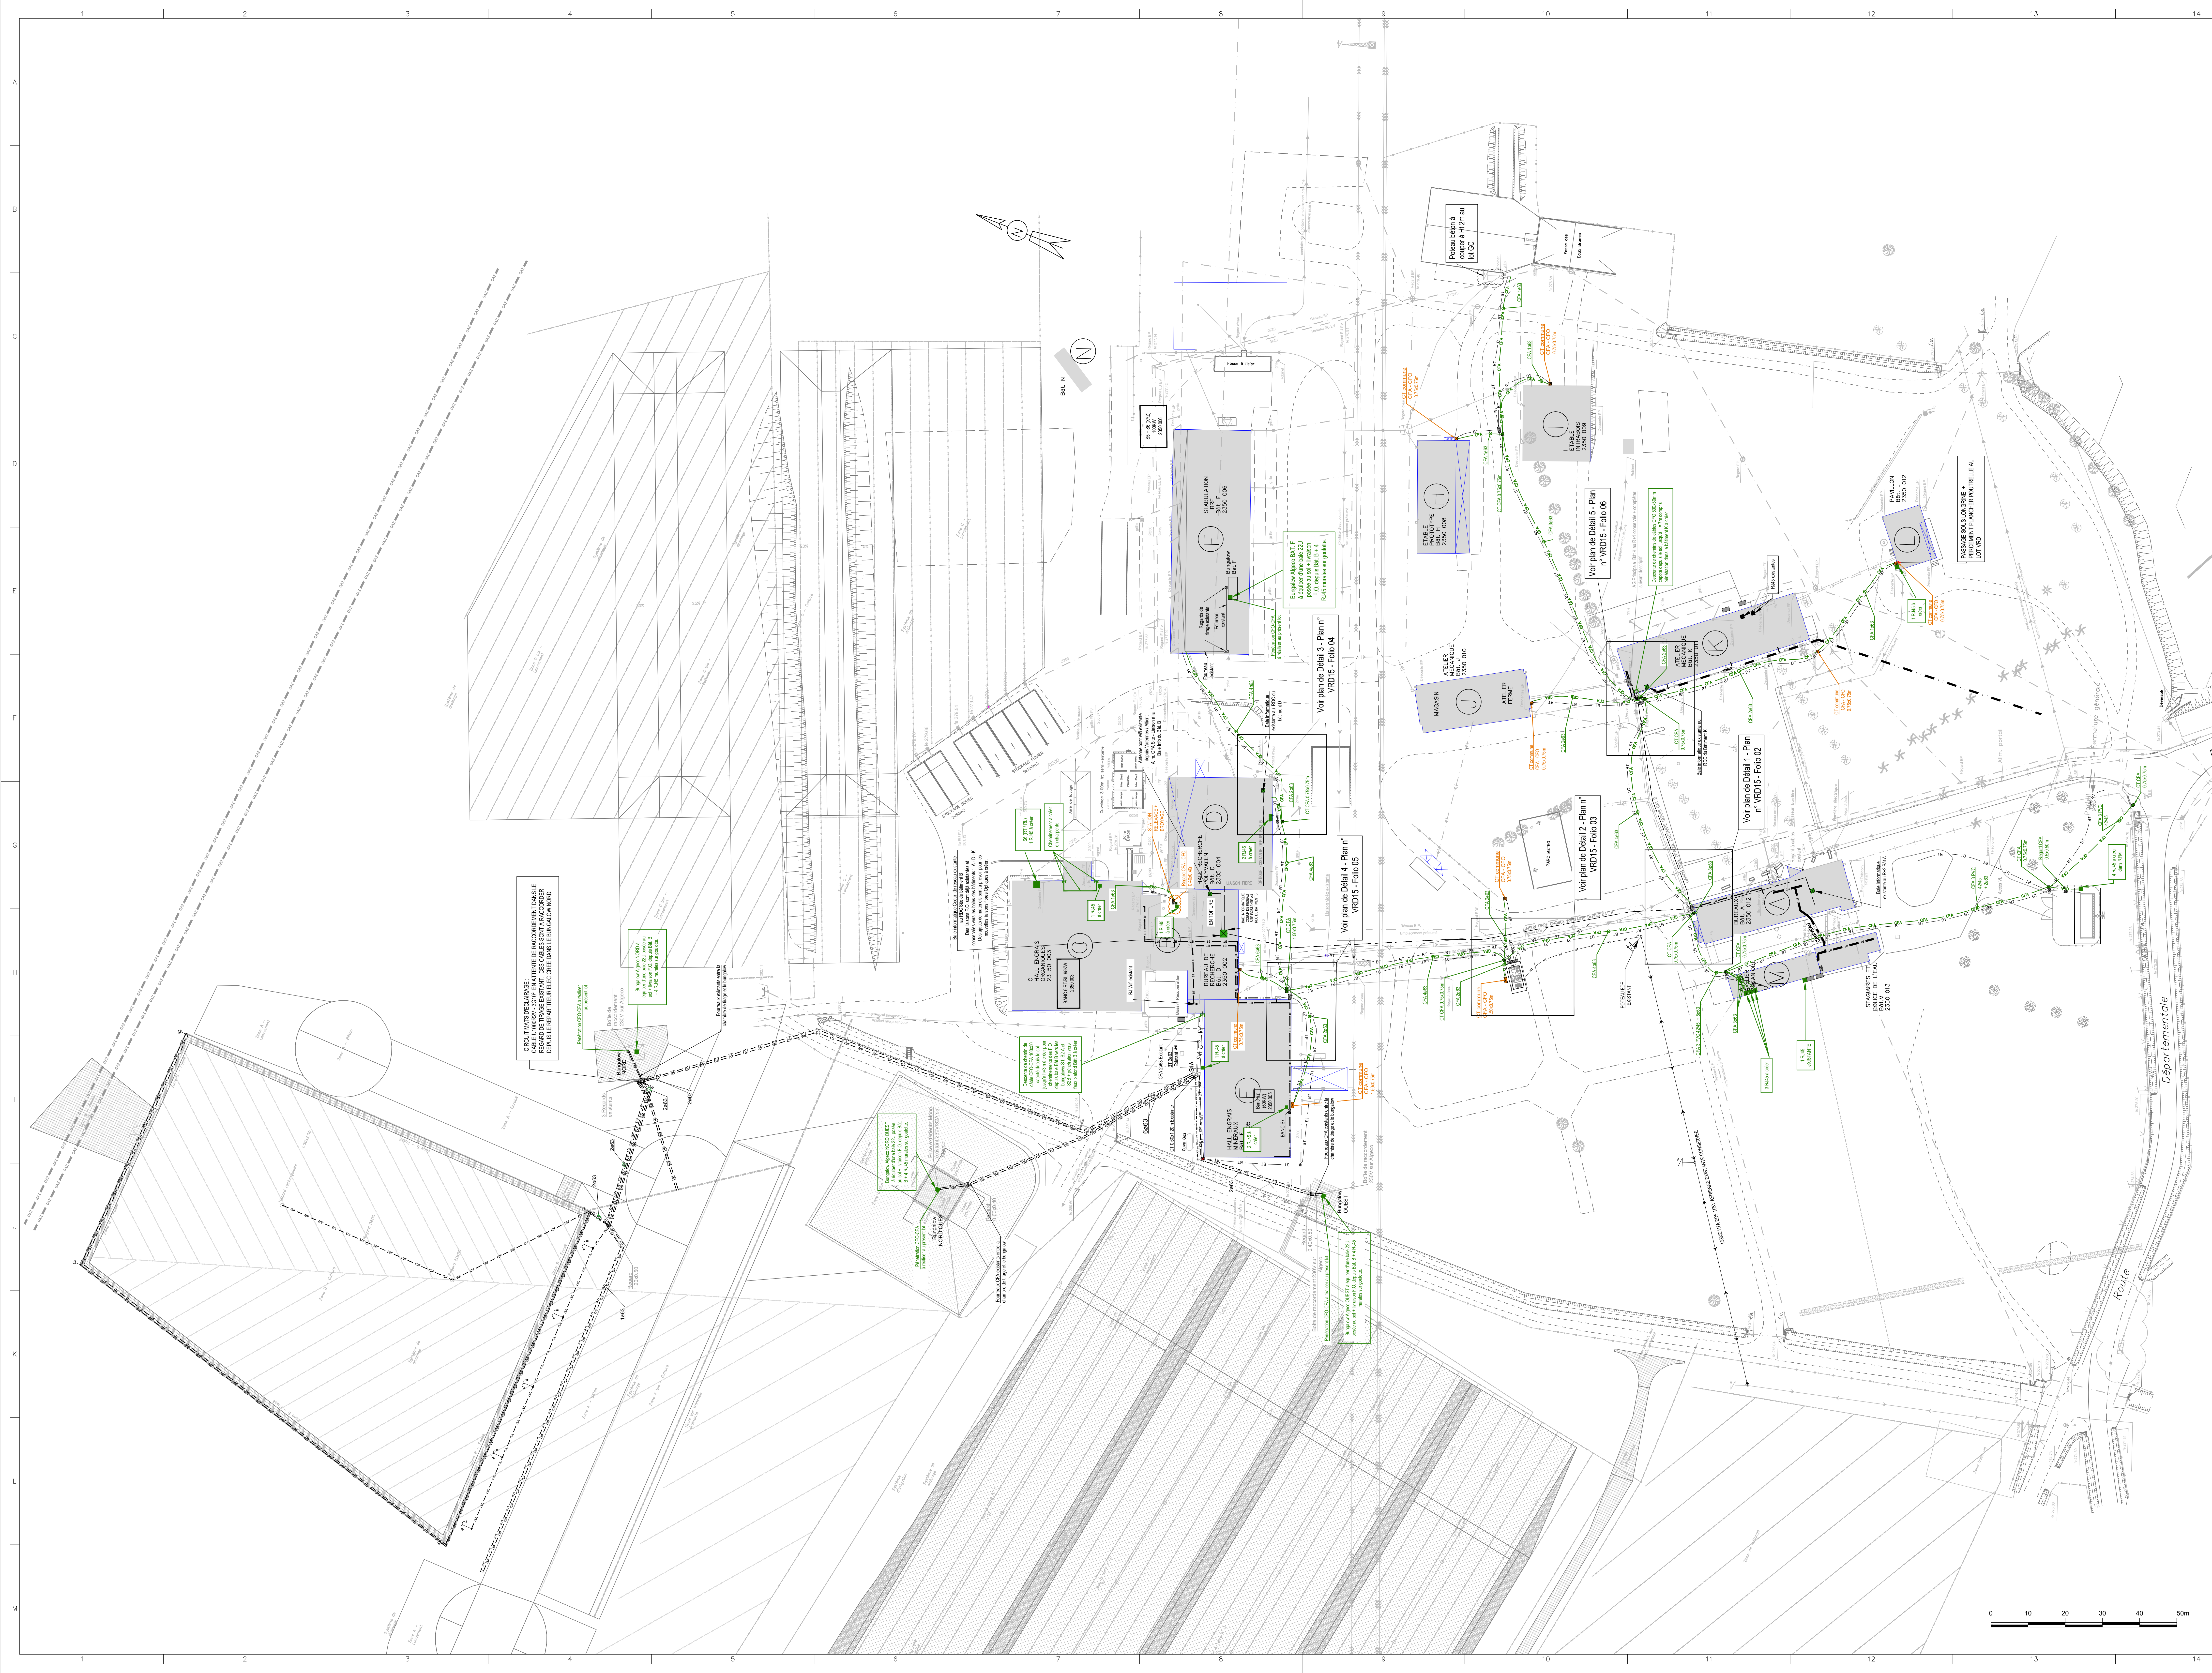

Légende existant

- Eaux Usées**
 - canalisation d'eaux usées
 - regard de visite d'eau usées
 - Assainissement
- Eaux Pluviales**
 - canalisation d'eaux pluviales
 - regard de visite d'eau pluviales
 - grille avaloir d'eaux pluviales
 - Assainissement
- Eau Potable**
 - canalisation d'eau potable
 - bouche à dé
 - potau incendie

ELECTRICITE - ECLAIRAGE PUBLIC EXISTANT

- réseau basse-tension aérien
- E.D.F. Coffret de Branchement Electrique
- potau EDF 10KV
- réseau très haute-tension aérien 150KV
- pylone Haute Tension 150KV

LEGENDE EXISTANT CFO

- ARMOIRE (TICCOFFRET) ELECTRIQUE EXISTANT
- REGARDS EXISTANT
- RESEAU HAUTE TENSION EXISTANTS
- RESEAU BASSE TENSION EXISTANTS
- LIAISON COURTOIR/ARME EXISTANTS

LEGENDE PROJET CFO

- ARMOIRE CLIMATISATION
- ARMOIRE PROJET
- HT RESEAU HAUTE TENSION
- BT RESEAU BASSE TENSION
- CFA RESEAU COURANT FAIBLE
- CHAMBRE DE TIRAGE COMMUNE
- CHAMBRE DE TIRAGE BT

TELECOMMUNICATIONS

- réseau : Microcom : réseau existant
- réseau : Microcom : souterrain existant
- potau Microcom existant
- chambre L2T existante
- Vidéo existant

LEGENDE EXISTANT CFA

- BAIE INFO EXISTANTE
- LIAISON SITE CFA EXISTANTE

LEGENDE PROJET CFA

- BAIE INFO CREEE
- RESEAU COURANT FAIBLE CREEE
- CHAMBRE DE TITRAGE CFA CREEE

Appellation Bâtiments et Numérotation	Appellation
Bâtiment A	23 50 001
Bâtiment B	23 50 002
Bâtiment C	23 50 003
Bâtiment D	23 50 004
Bâtiment E	23 50 005
Bâtiment F	23 50 006
Bâtiment G	23 50 007
Bâtiment H	23 50 008
Bâtiment I	23 50 009
Bâtiment J	23 50 010
Bâtiment K	23 50 011
Pavillon	23 50 012
Bâtiment L	23 50 013
Bâtiment M	23 50 014
Bâtiment N	23 50 015



PLAN A CONSULTER : VRD15 Ind_ DETAILS CHAMBRES DE TIRAGES

CE PLAN EST DESTINE
A LA CONSULTATION DES ENTREPRISES.
IL N'EST EN AUCUN CAS UN PLAN D'EXECUTION

MAITRE D'OUVRAGE

INRAE
Clermont-Auvergne-Rhône-Alpes
Route de Theix
63122 Saint-Genès-Champagnelle

**Modernisation et mises aux normes
des infrastructures sur le site
MONTOLDRE (03150)
Domaine des Palaquins**

DOSSIER DE CONSULTATION DES ENTREPRISES

MAITRISE D'OEUVRE

R3i
86, rue Pierre Estienne
63000 CLERMONT-FERRAND
T. 04 73 37 60 64
WWW.R3I.FR

ARCHITECTE

ENTREPRISE

LOT ELECTRICITE

DIAG APS APD PRO DCE DOE

Echelle : 1/500
Fichier : MAI DCE
Format : A0L+

N° Affaire : 2025-003

VRD10 B

PROPRIETE EXCLUSIVE DE R3I. REPRODUCTION, COMMUNICATION OU UTILISATION INTERDITE SANS NOTRE ACCORD ECRIT.
CE DOCUMENT EST PROTEGE PAR LES DROITS D'AUTEURS CONFORMEMENT AU CODE DE PROPRIETE INTELLECTUELLE.