


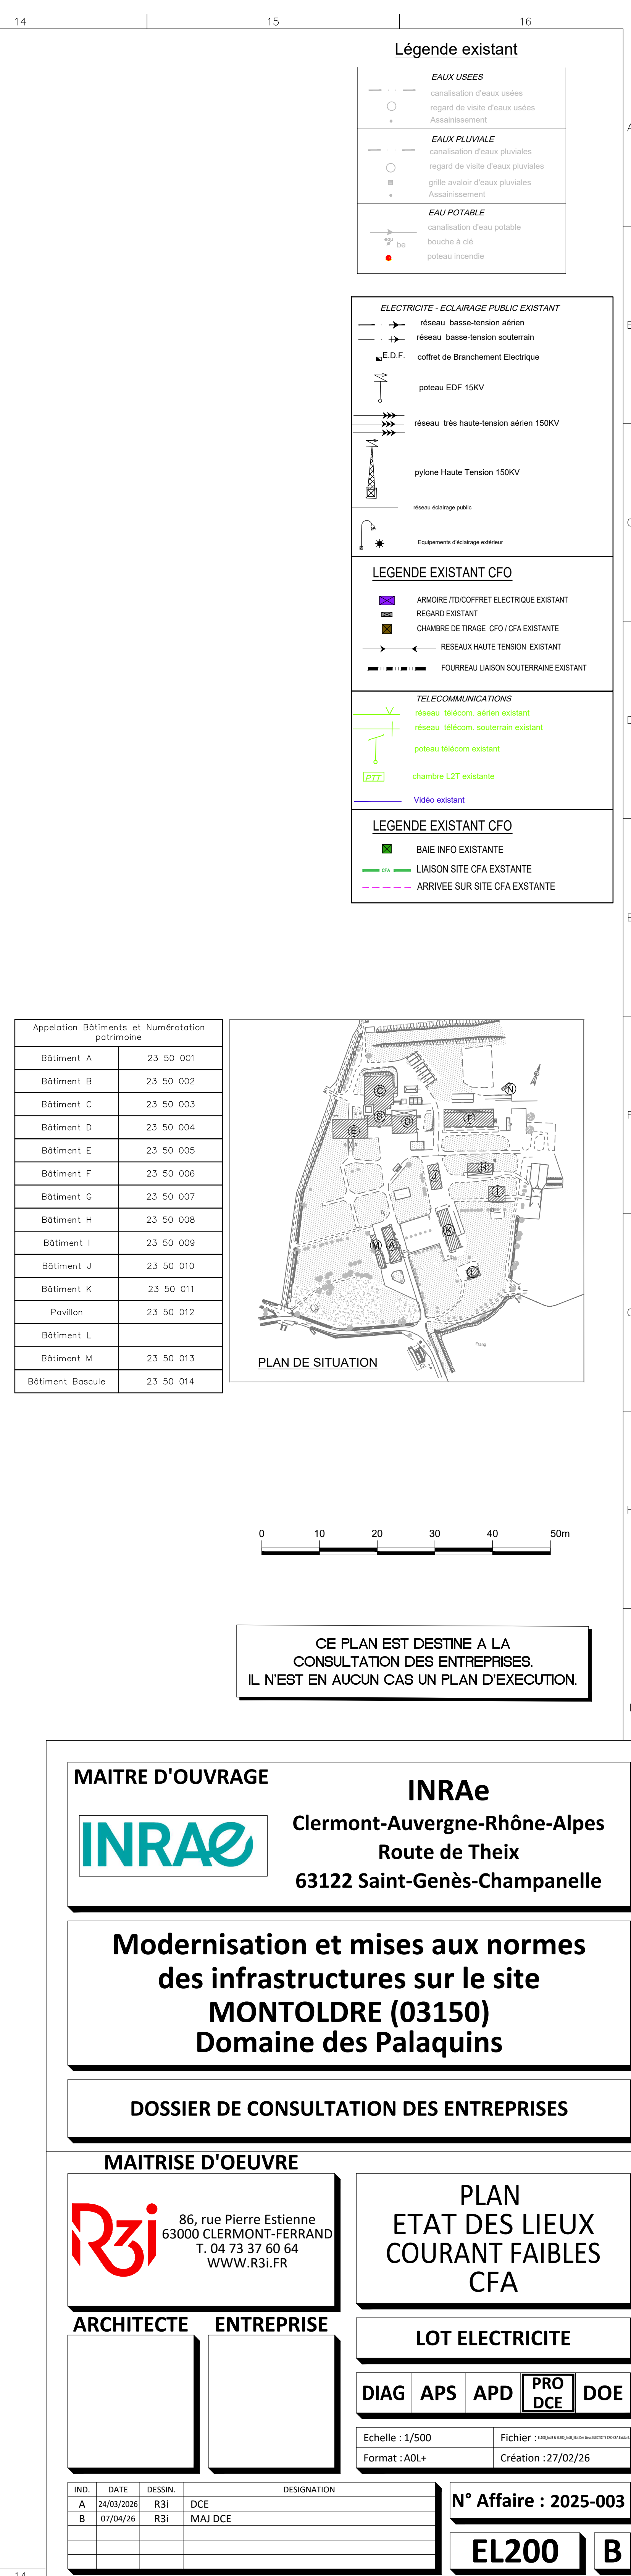

0 10 20 30 40 50m

CE PLAN EST DESTINE A LA
CONSULTATION DES ENTREPRISES.
IL N'EST EN AUCUN CAS UN PLAN D'EXECUTION.

IND.	DATE	DESSIN	DESIGNATION
A	24/03/2026	R3I	DCE
B	07/04/26	R3I	MAJ DCE

N° Affaire : 2025-003

EL200

B