


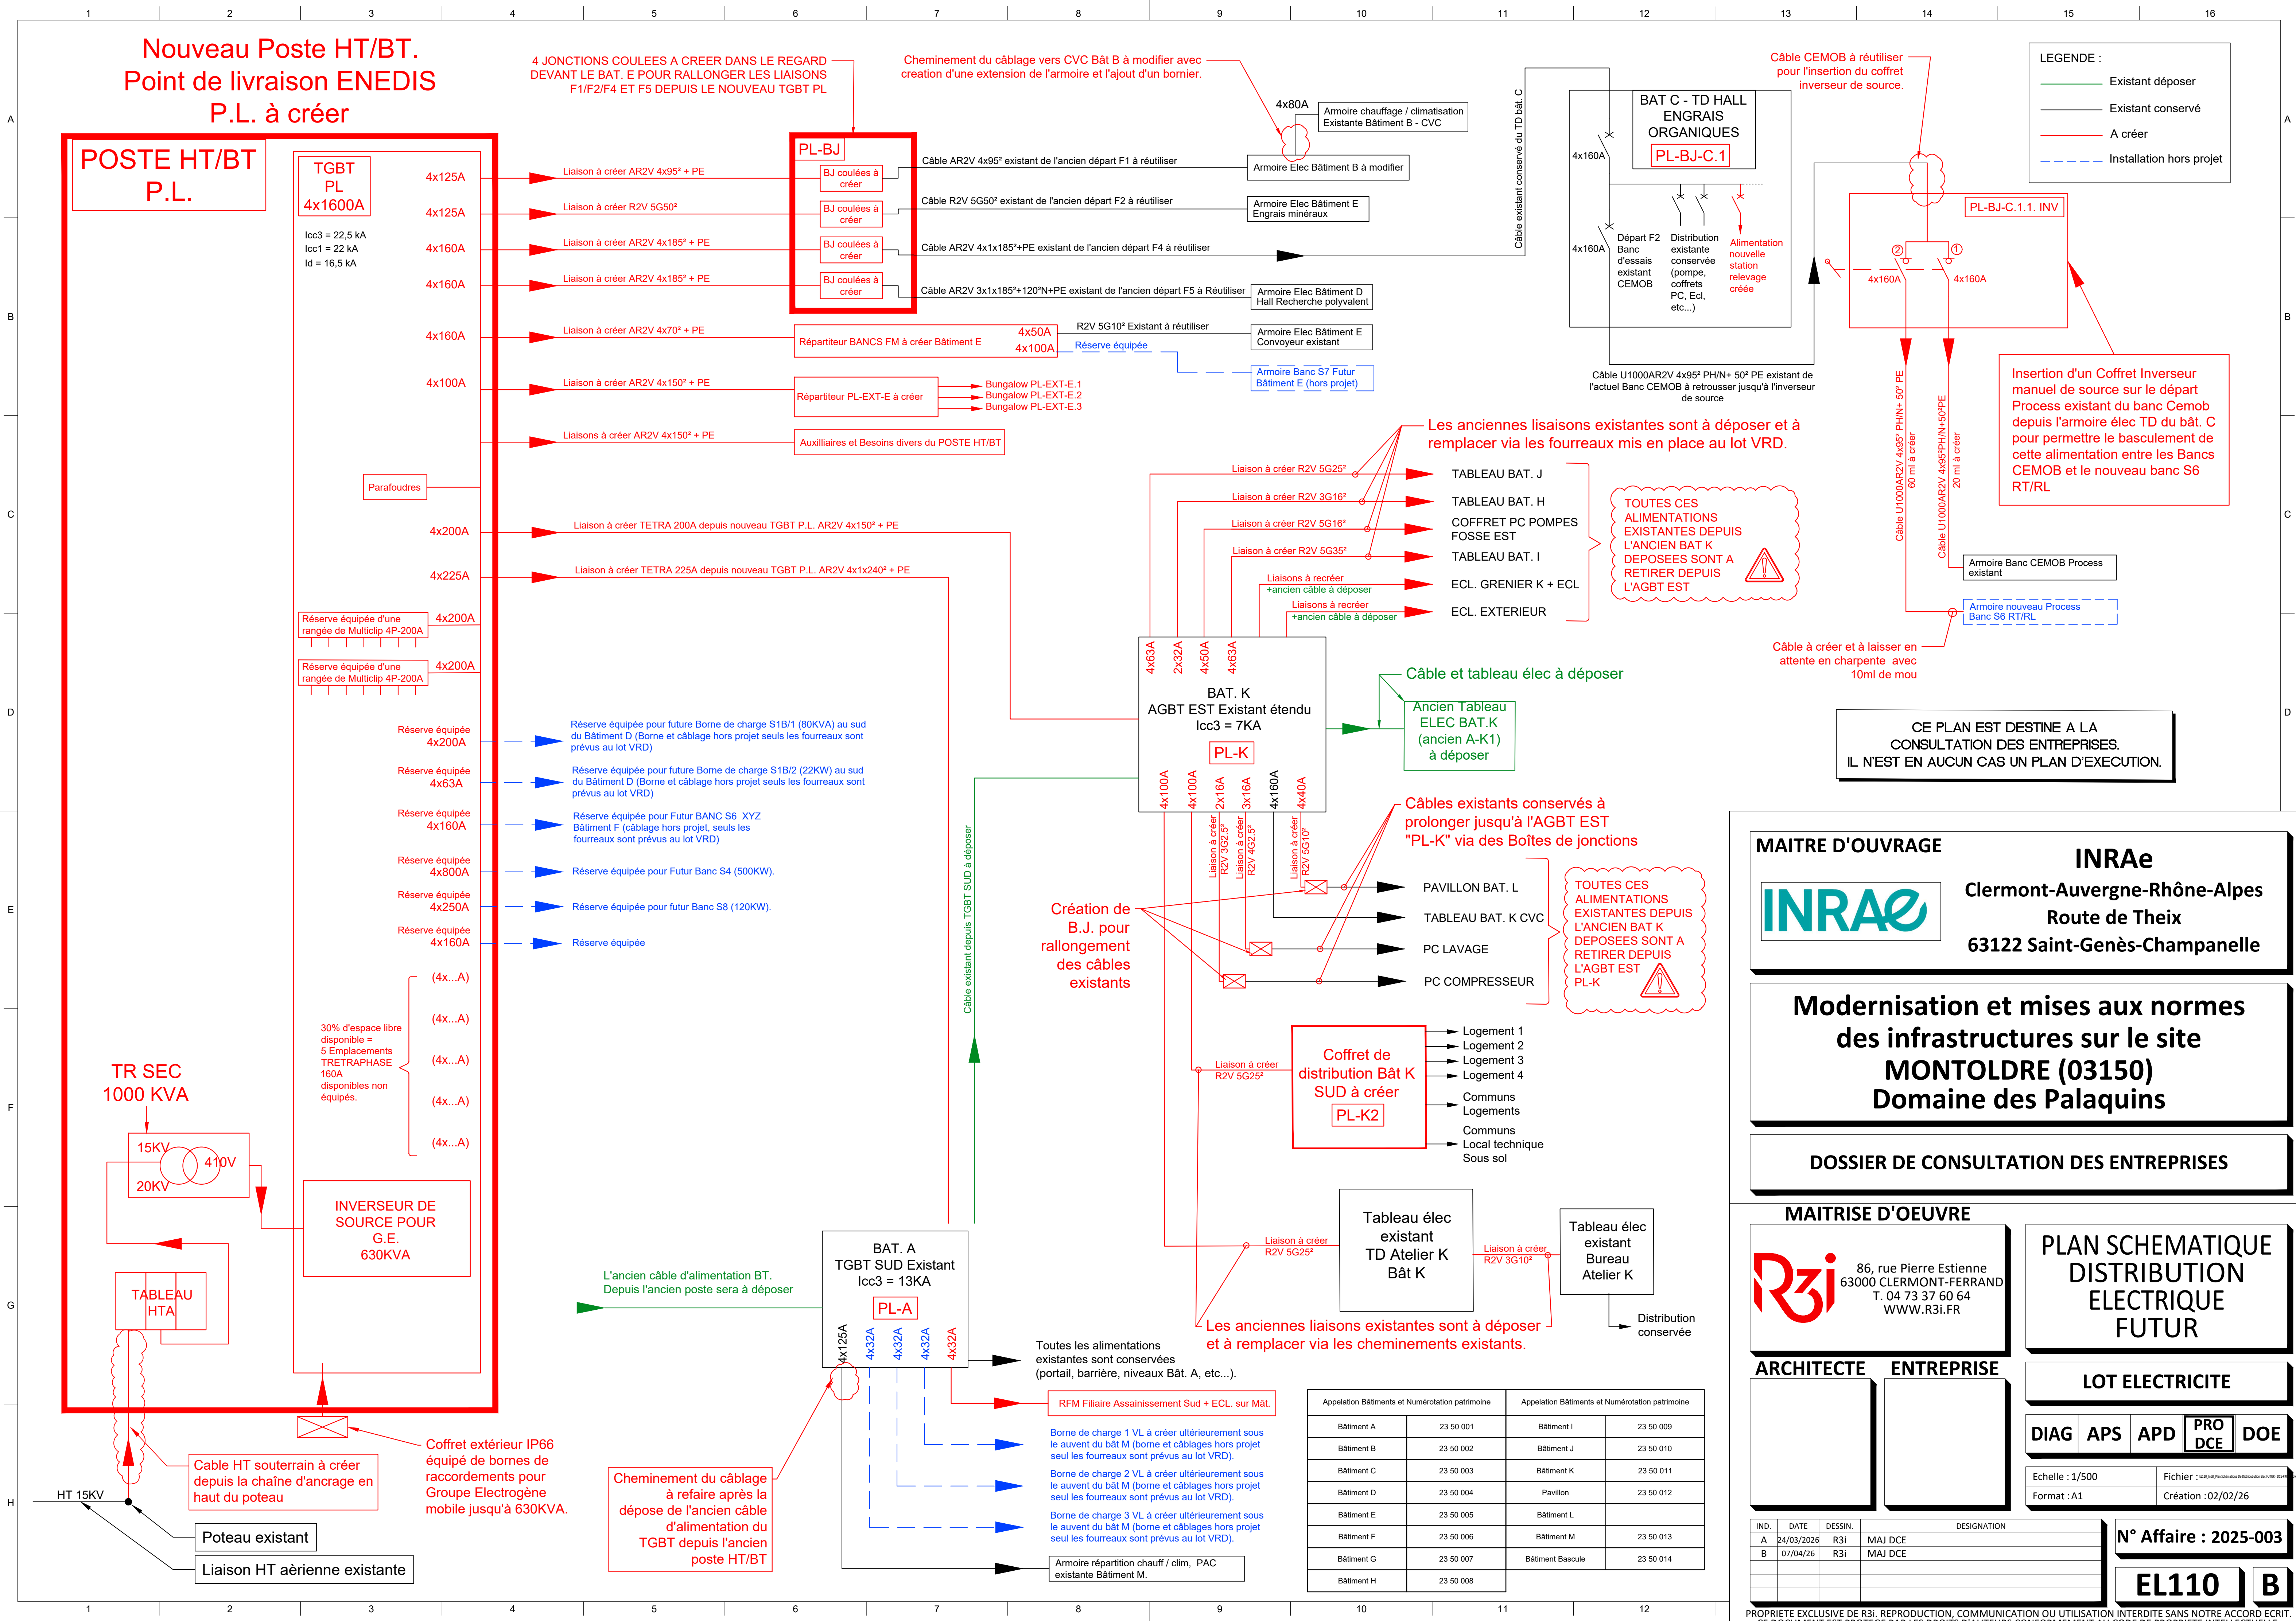

LEGENDE :

- Existant déposer
- Existant conservé
- A créer
- Installation hors projet

Câble CEMOB à réutiliser pour l'insertion du coffret inverseur de source.

Insertion d'un Coffret Inverseur manuel de source sur le départ Process existant du banc Cemob depuis l'armoire élec TD du bât. C pour permettre le basculement de cette alimentation entre les Bancs CEMOB et le nouveau banc S6 RT/RL

TOUTES CES ALIMENTATIONS EXISTANTES DEPUIS L'ANCIEN BAT K DEPOSEES SONT A RETIRER DEPUIS L'AGBT EST

Câble à créer et à laisser en attente en charpente avec 10ml de mou

CE PLAN EST DESTINE A LA CONSULTATION DES ENTREPRISES. IL N'EST EN AUCUN CAS UN PLAN D'EXECUTION.

MAITRE D'OUVRAGE

INRAe
Clermont-Auvergne-Rhône-Alpes
Route de Theix
63122 Saint-Genès-Champanelle

Modernisation et mises aux normes des infrastructures sur le site MONTOLDRE (03150) Domaine des Palaquins

DOSSIER DE CONSULTATION DES ENTREPRISES

MAITRISE D'OEUVRE

R3i
86, rue Pierre Estienne
63000 CLERMONT-FERRAND
T. 04 73 37 60 64
WWW.R3I.FR

PLAN SCHEMATIQUE DISTRIBUTION ELECTRIQUE FUTUR

LOT ELECTRICITE

DIAG APS APD PRO DCE DOE

Echelle : 1/500 Fichier : 2025-003
Format : A1 Création : 02/02/26

ARCHITECTE

ENTREPRISE

IND.	DATE	DESSIN.	DESIGNATION
A	24/03/2026	R3i	MAJ DCE
B	07/04/26	R3i	MAJ DCE

N° Affaire : 2025-003

EL110 **B**

PROPRIETE EXCLUSIVE DE R3i. REPRODUCTION, COMMUNICATION OU UTILISATION INTERDITE SANS NOTRE ACCORD ECRIT. CE DOCUMENT EST PROTEGE PAR LES DROITS D'AUTEURS CONFORMEMENT AU CODE DE PROPRIETE INTELLECTUELLE.

Appellation Bâtiments et Numérotation patrimoine		Appellation Bâtiments et Numérotation patrimoine	
Bâtiment A	23 50 001	Bâtiment I	23 50 009
Bâtiment B	23 50 002	Bâtiment J	23 50 010
Bâtiment C	23 50 003	Bâtiment K	23 50 011
Bâtiment D	23 50 004	Pavillon	23 50 012
Bâtiment E	23 50 005	Bâtiment L	
Bâtiment F	23 50 006	Bâtiment M	23 50 013
Bâtiment G	23 50 007	Bâtiment Bascule	23 50 014
Bâtiment H	23 50 008		