


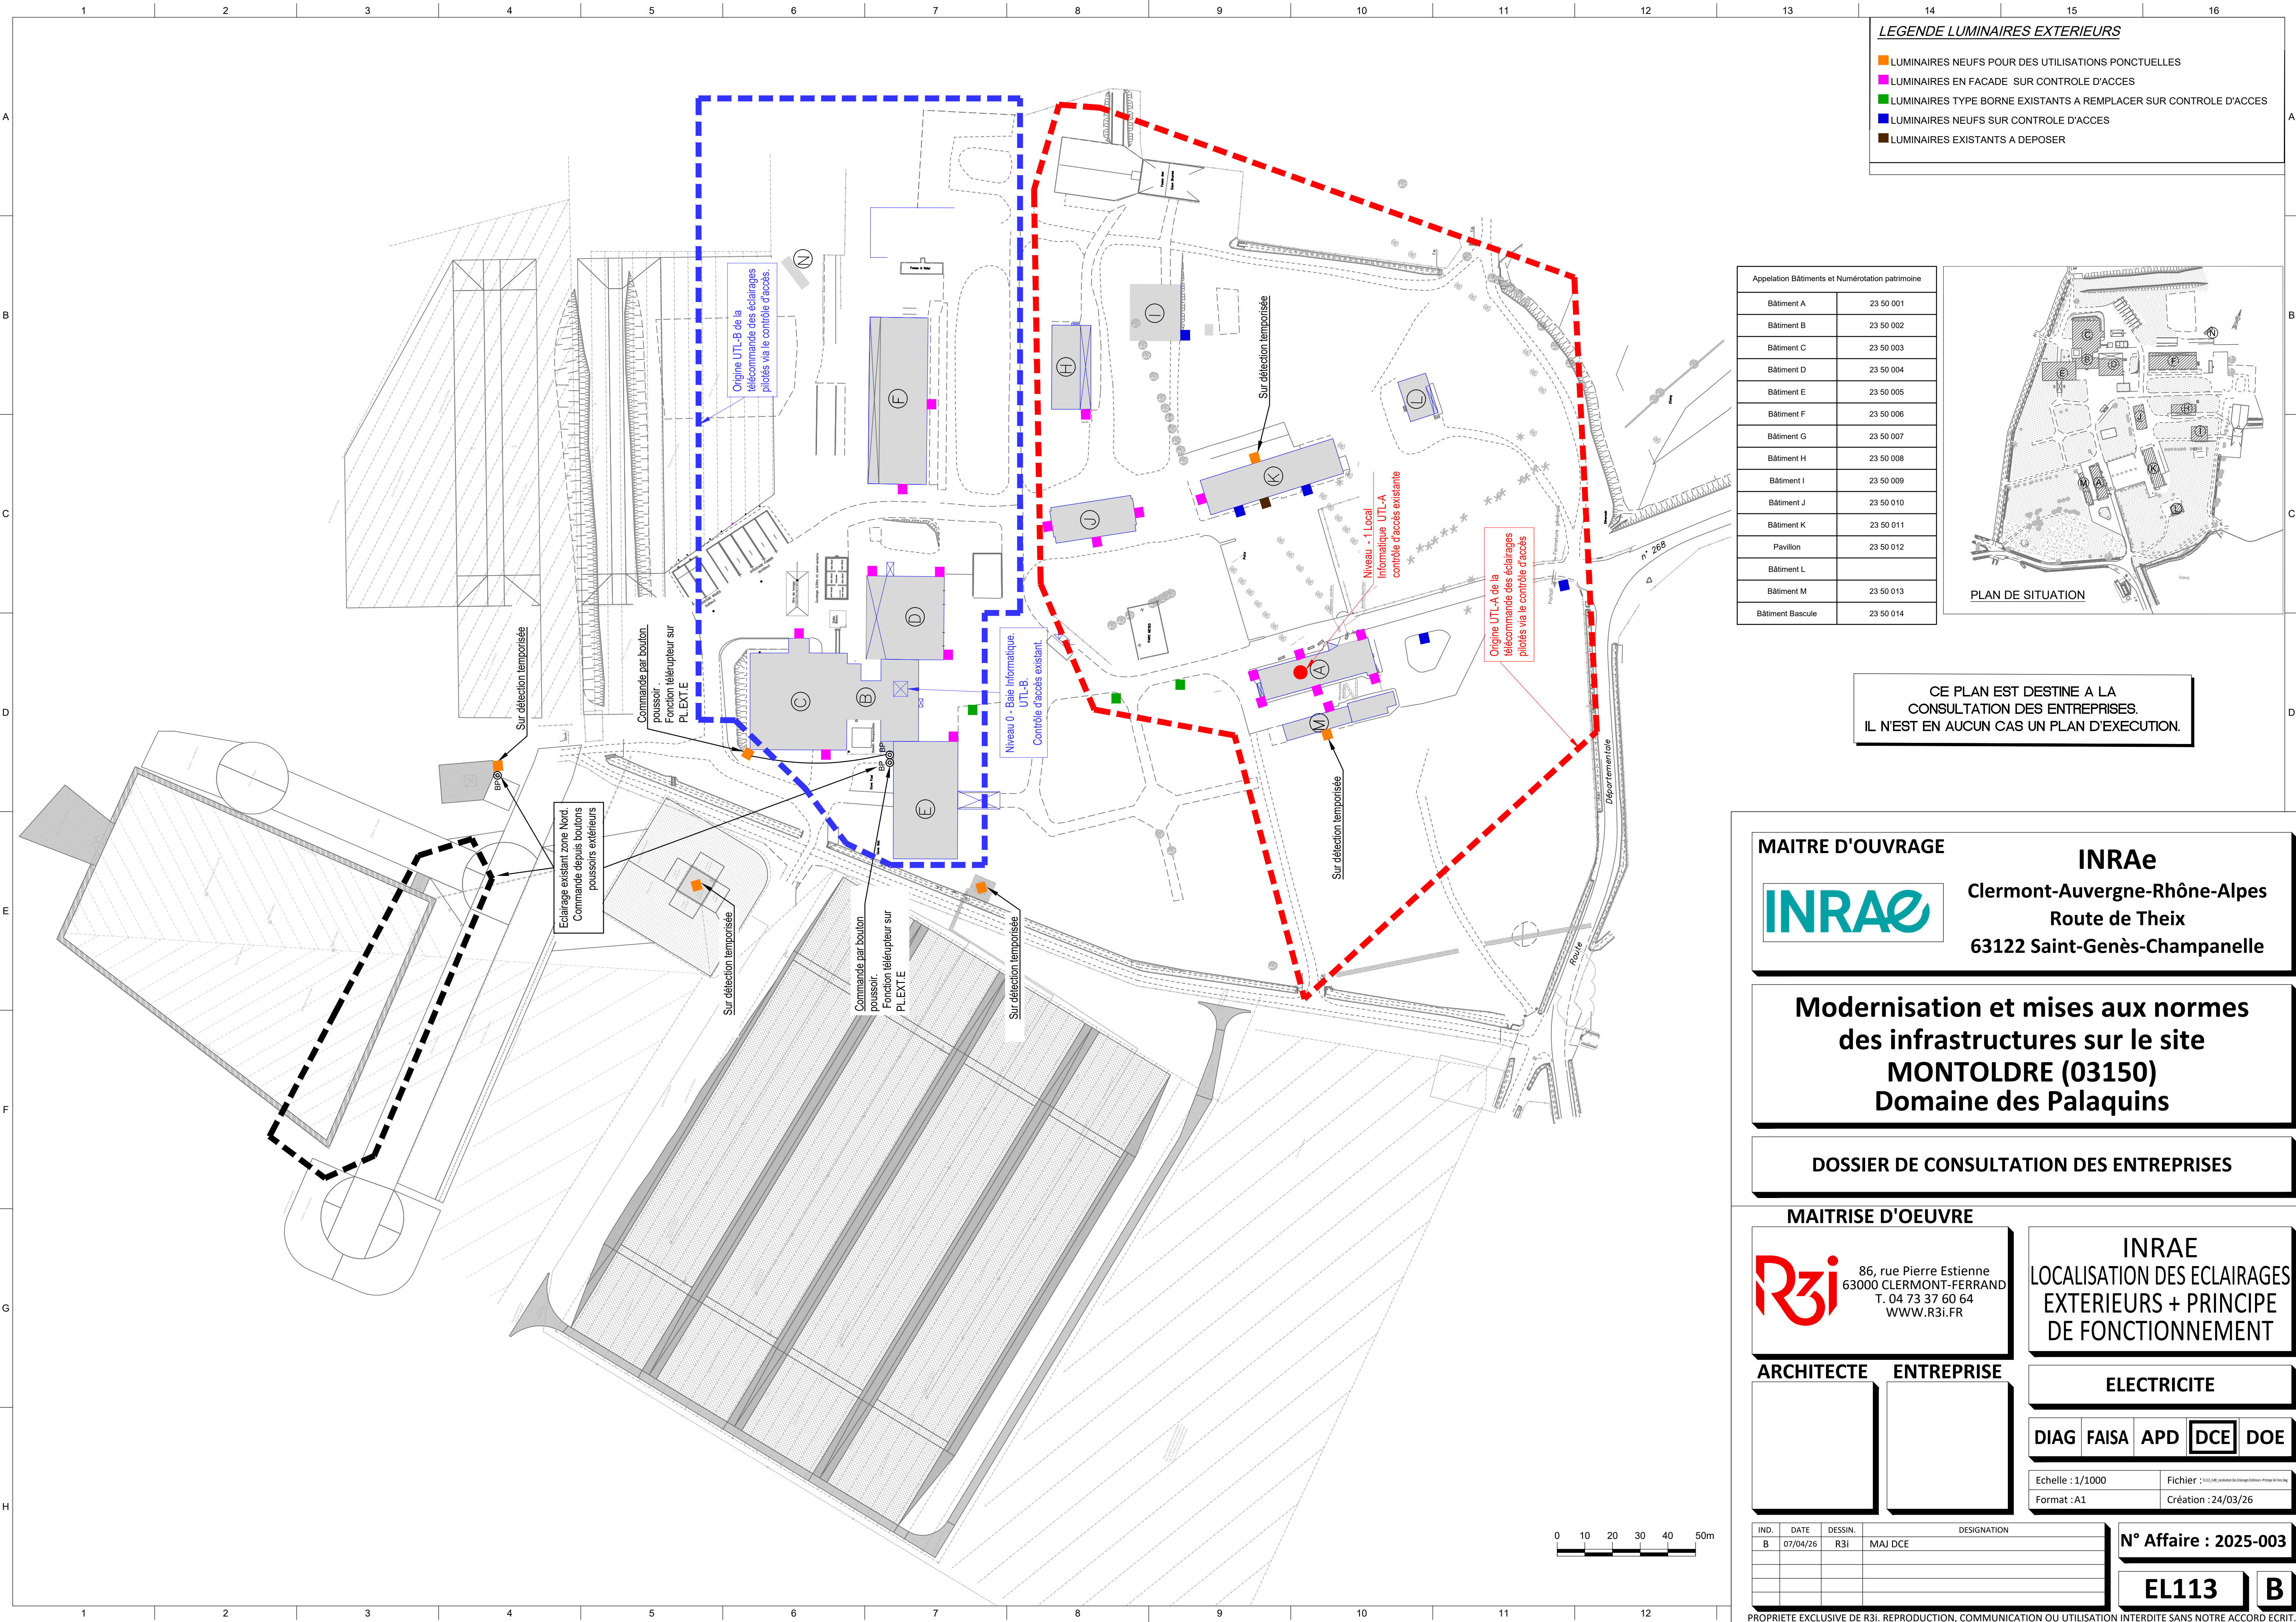

**MAITRE D'OUVRAGE**

**INRAe**  
Clermont-Auvergne-Rhône-Alpes  
Route de Theix  
63122 Saint-Genès-Champanelle

**Modernisation et mises aux normes des infrastructures sur le site MONTOLDRE (03150) Domaine des Palaquins**

**DOSSIER DE CONSULTATION DES ENTREPRISES**

**MAITRISE D'OEUVRE**

**R3i** 86, rue Pierre Estienne  
63000 CLERMONT-FERRAND  
T. 04 73 37 60 64  
WWW.R3I.FR

**INRAE**  
LOCALISATION DES ECLAIRAGES EXTERIEURS + PRINCIPE DE FONCTIONNEMENT

**ARCHITECTE**

**ENTREPRISE**

**ELECTRICITE**

**DIAG** **FAISA** **APD** **DCE** **DOE**

Echelle : 1/1000  
Format : A1

Fichier : \_Localisation des éclairages extérieurs - Principe de fonctionnement  
Création : 24/03/26

| IND. | DATE     | DESSIN. | DESIGNATION |
|------|----------|---------|-------------|
| B    | 07/04/26 | R3i     | MAJ DCE     |
|      |          |         |             |
|      |          |         |             |
|      |          |         |             |

**N° Affaire : 2025-003**

**EL113**

**B**

PROPRIETE EXCLUSIVE DE R3i. REPRODUCTION, COMMUNICATION OU UTILISATION INTERDITE SANS NOTRE ACCORD ECRIT.  
CE DOCUMENT EST PROTEGE PAR LES DROITS D'AUTEURS CONFORMEMENT AU CODE DE PROPRIETE INTELLECTUELLE.