

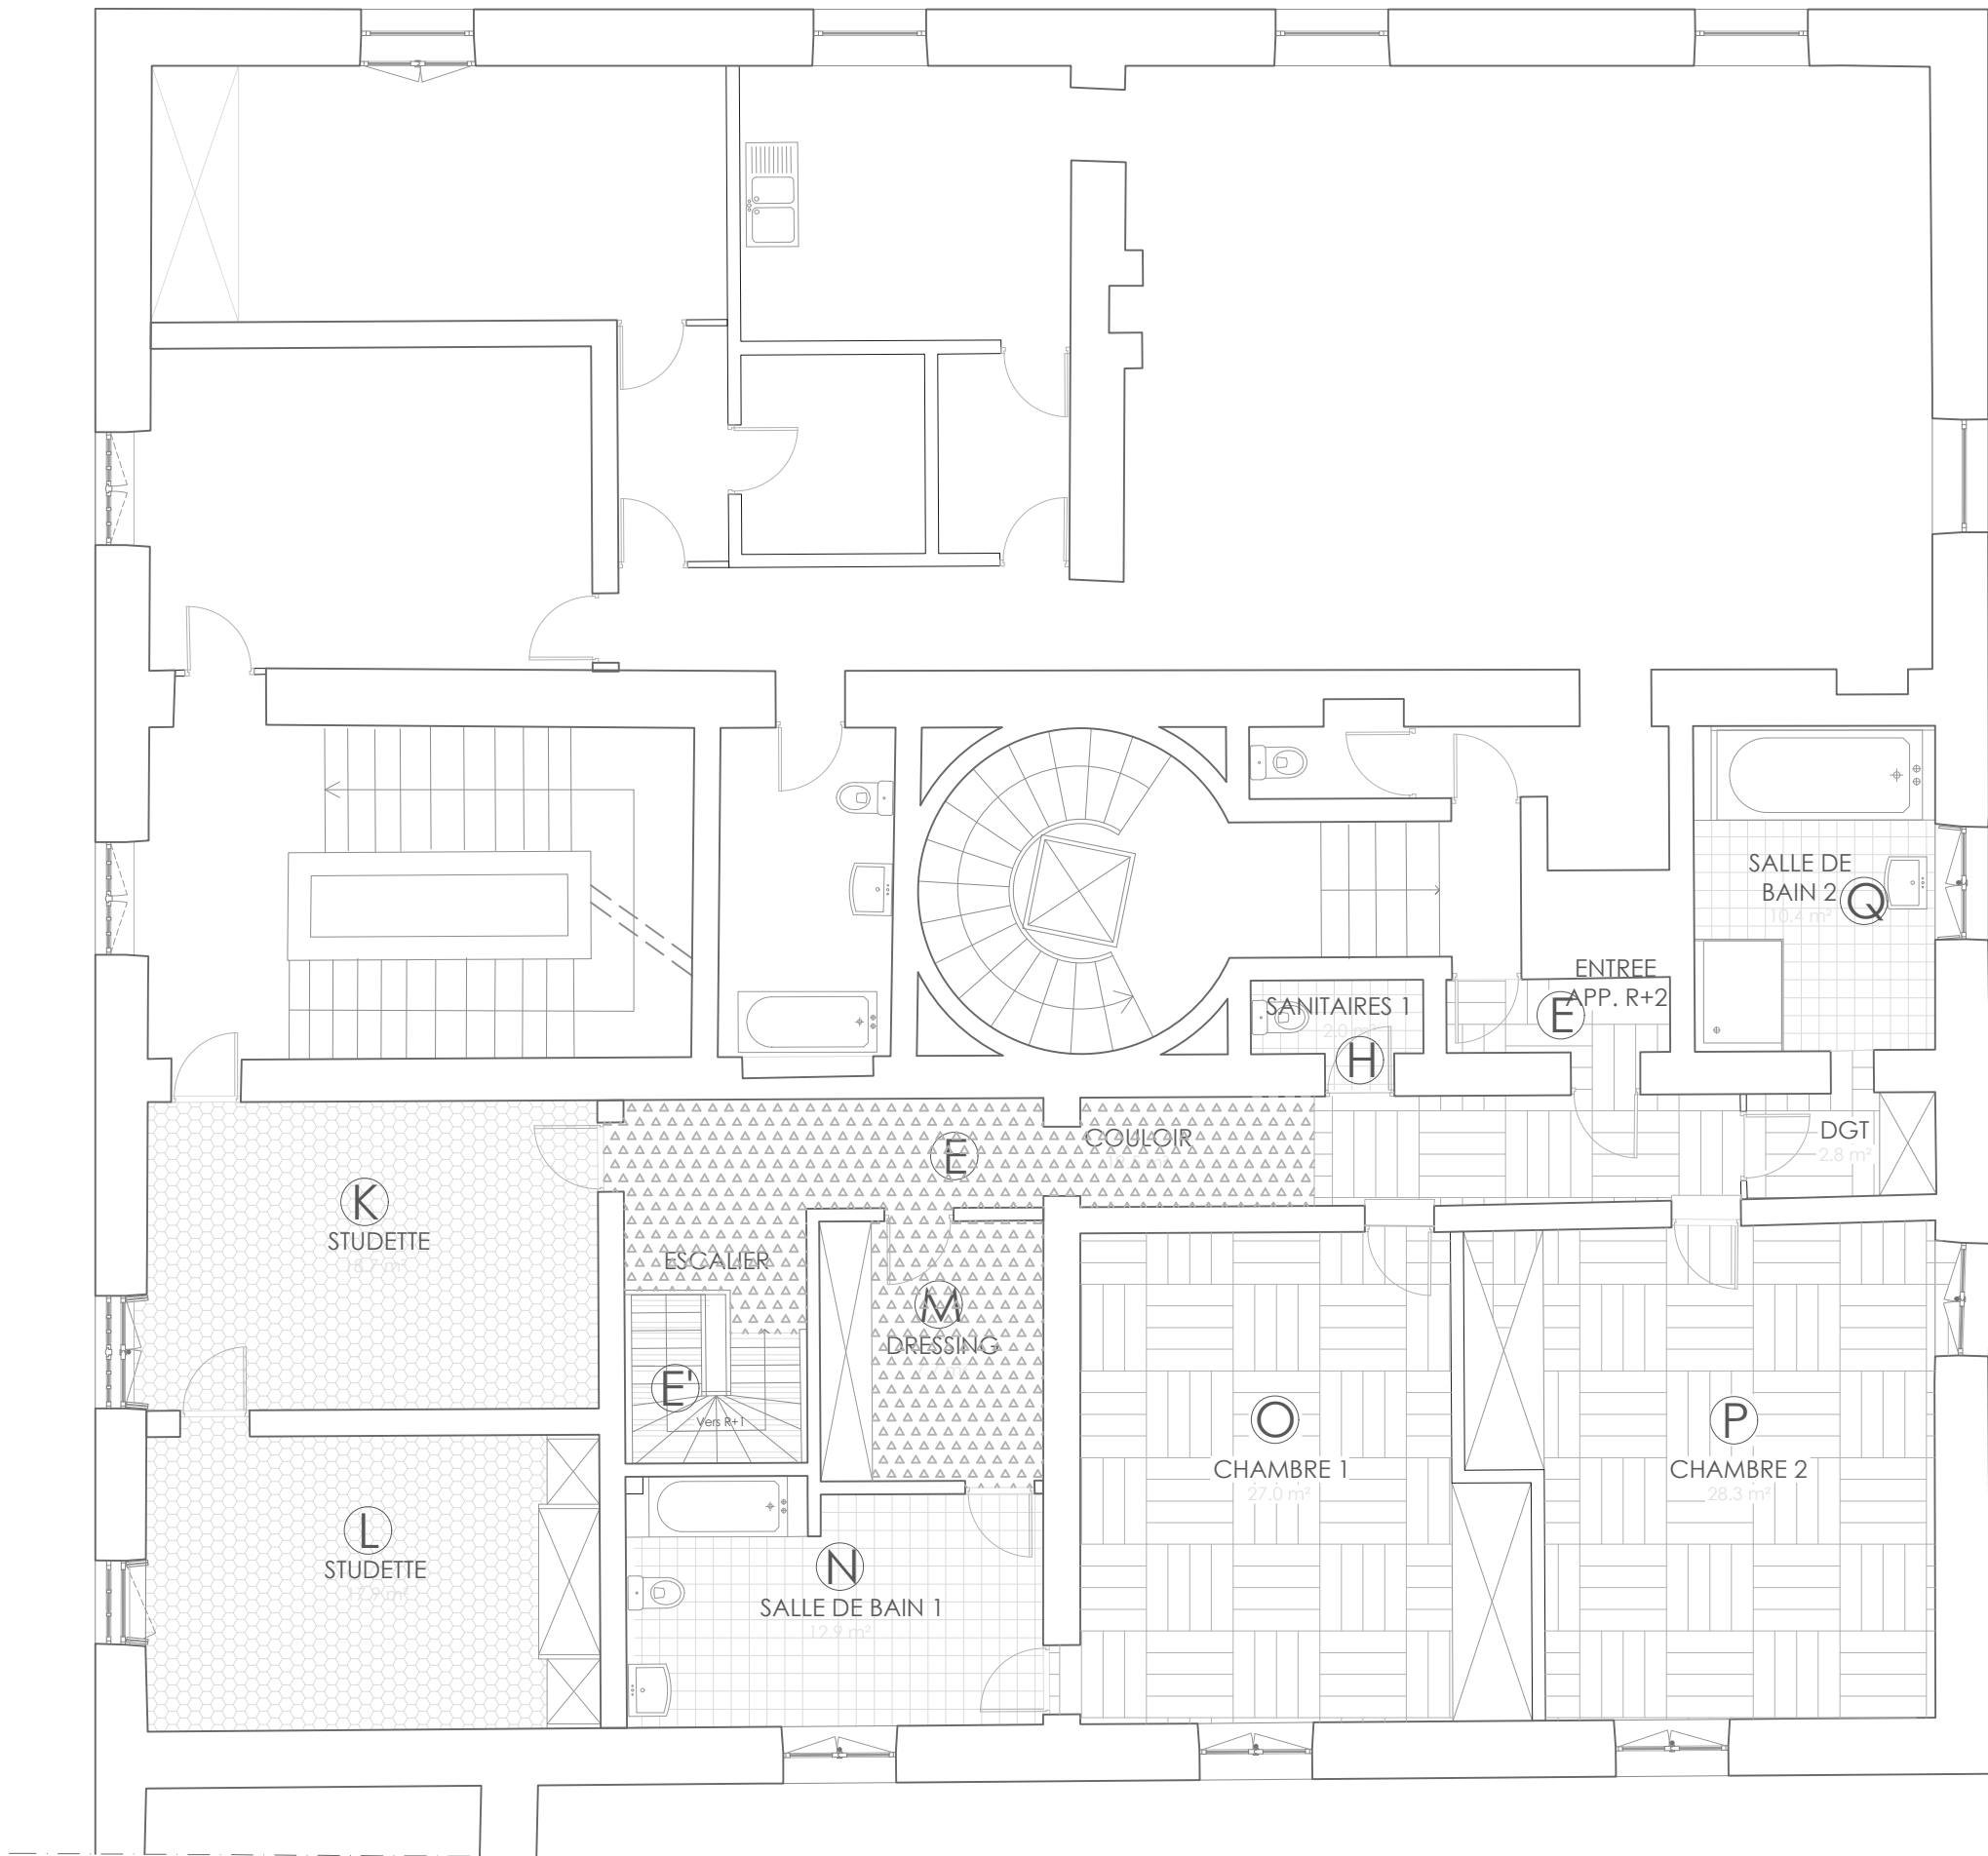



PARQUET TRADITIONNEL

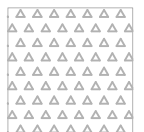

BETON

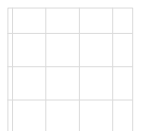

CARRELAGE

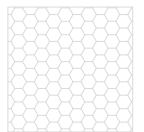

TOMETTES



TAPIS

PALAIS DE L'INSTITUT
23, quai Conti - 75006 PARIS

1 RUE DE SEINE
APARTEMENT RECEPTION ACADEMIE FRANCAISE
LOT 2 - PARQUETS
ETAT ACTUEL - NIVEAU HAUT

0 5m

Institut de France - Service Conservation & Travaux - Février 2020

2- 8.2 Haut