
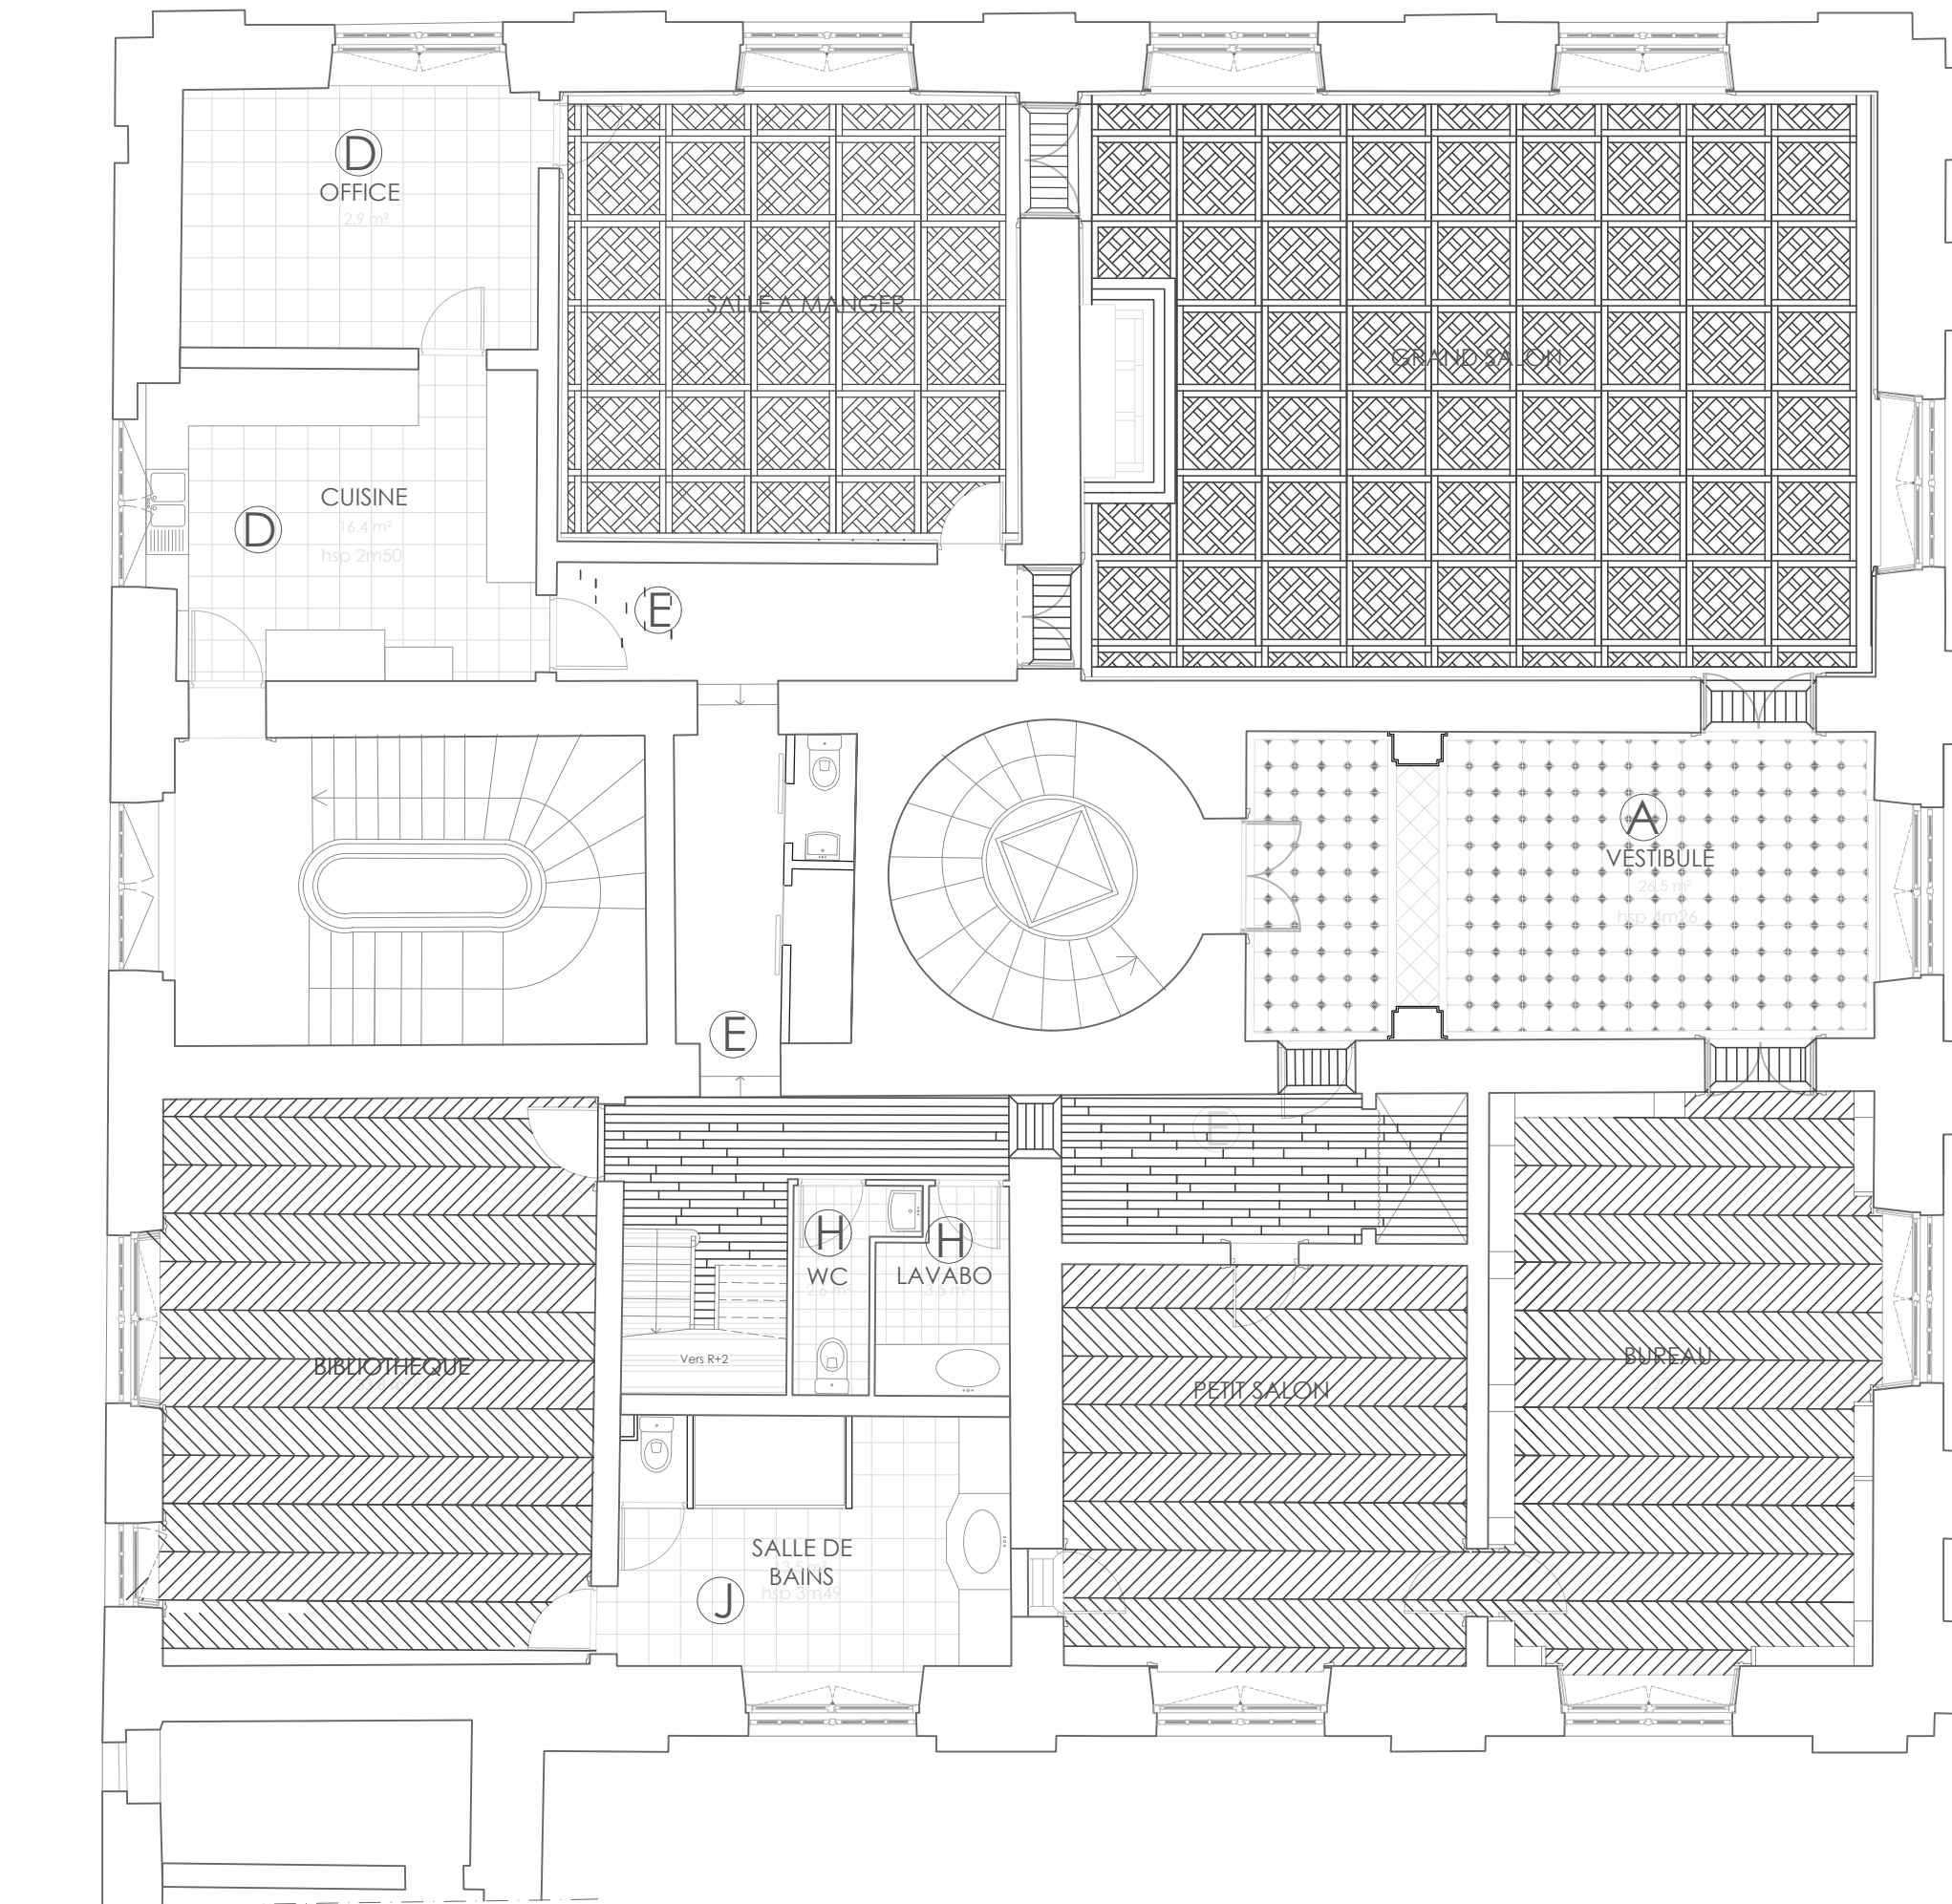
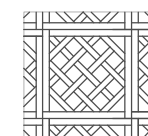
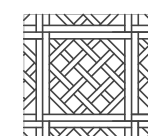
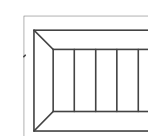
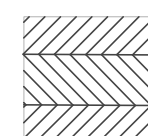
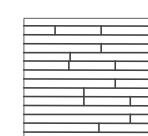


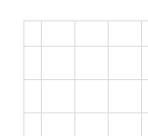

-  PARQUET TRADITIONNEL MASSIF  
PANNEAUX VERSAILLES
-  PARQUET MASSIF COLLE  
PANNEAUX VERSAILLES
-  PARQUET MASSIF COLLE  
DIVERS
-  PARQUET MASSIF COLLE  
POSE POINTE DE HONGRIE
-  PARQUET MASSIF COLLE  
POSE A L'ANGLAISE
-  CARRELAGE
-  TAPIS