
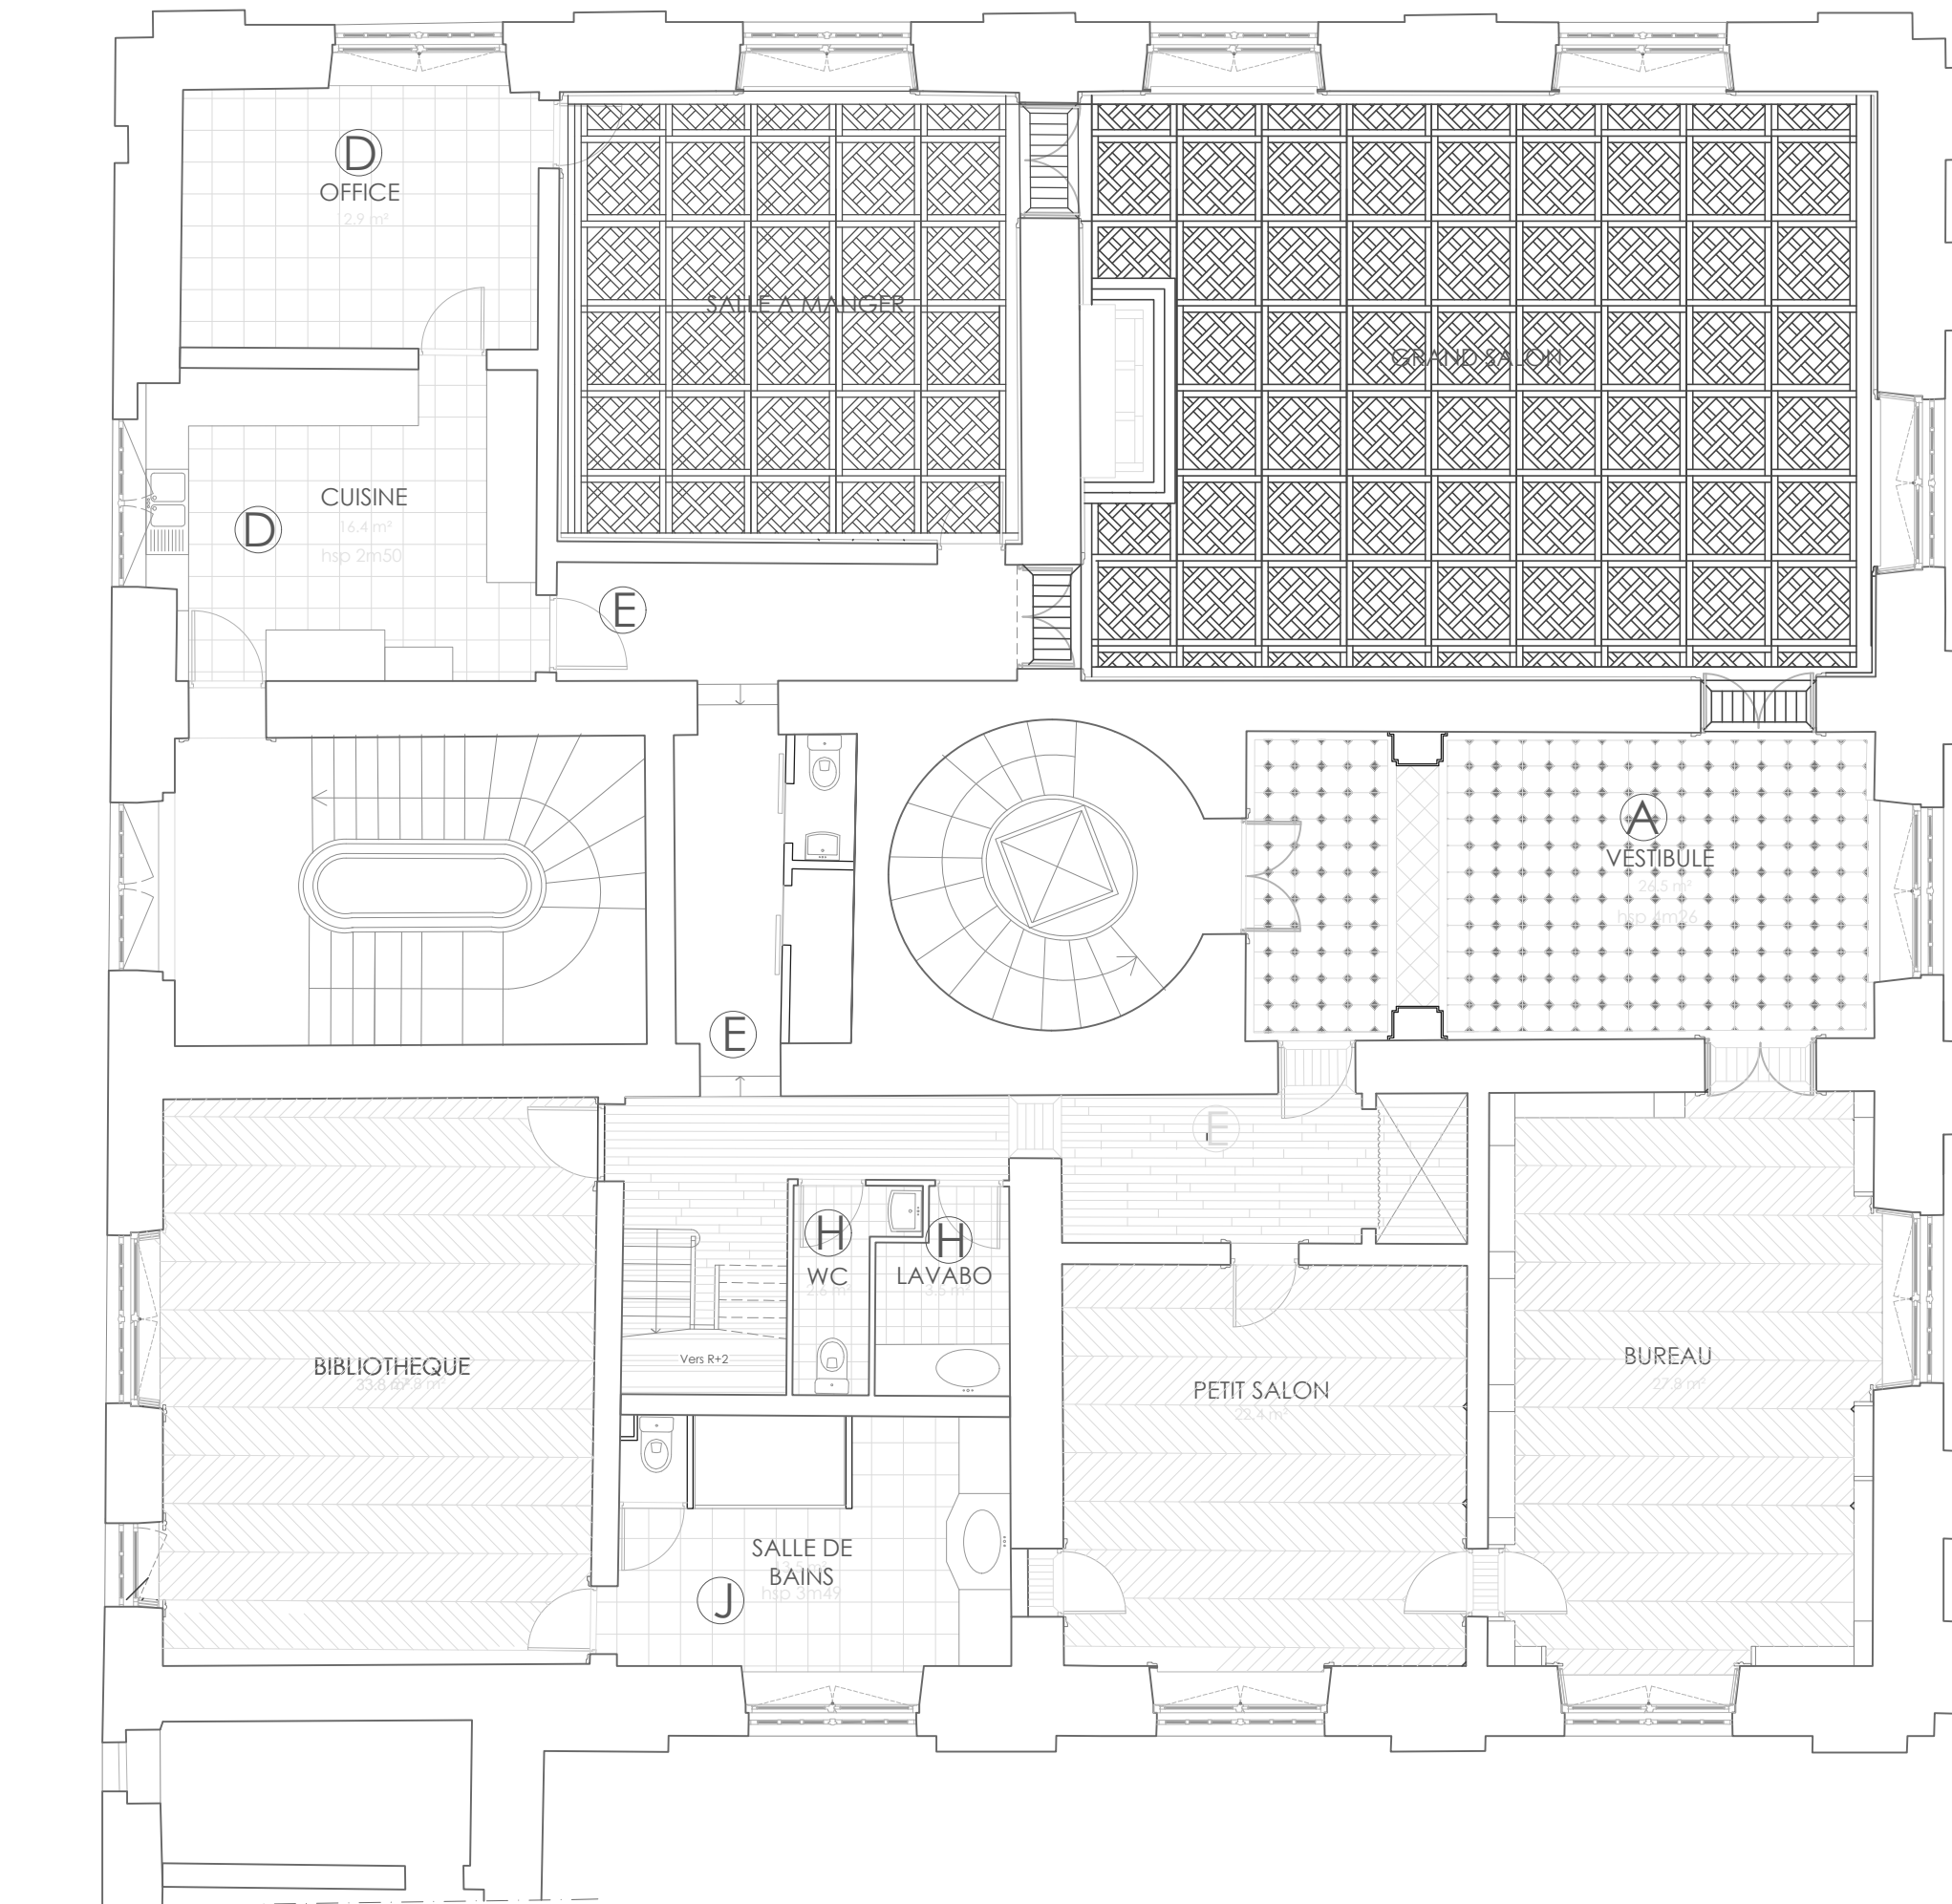
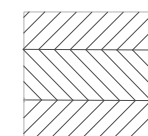
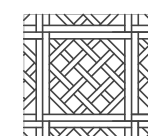
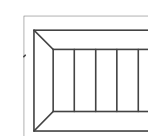
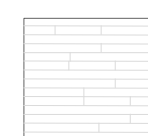


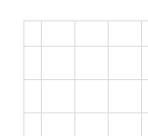

-  PARQUET TRADITIONNEL MASSIF
POSE POINTE DE HONGRIE
-  PARQUET MASSIF COLLE
PANNEAUX VERSAILLES
-  PARQUET MASSIF COLLE
DIVERS
-  PARQUET SEMI-MASSIF COLLE
POSE POINTE DE HONGRIE
-  PARQUET SEMI-MASSIF COLLE
POSE A L'ANGLAISE
-  CARRELAGE
-  TAPIS