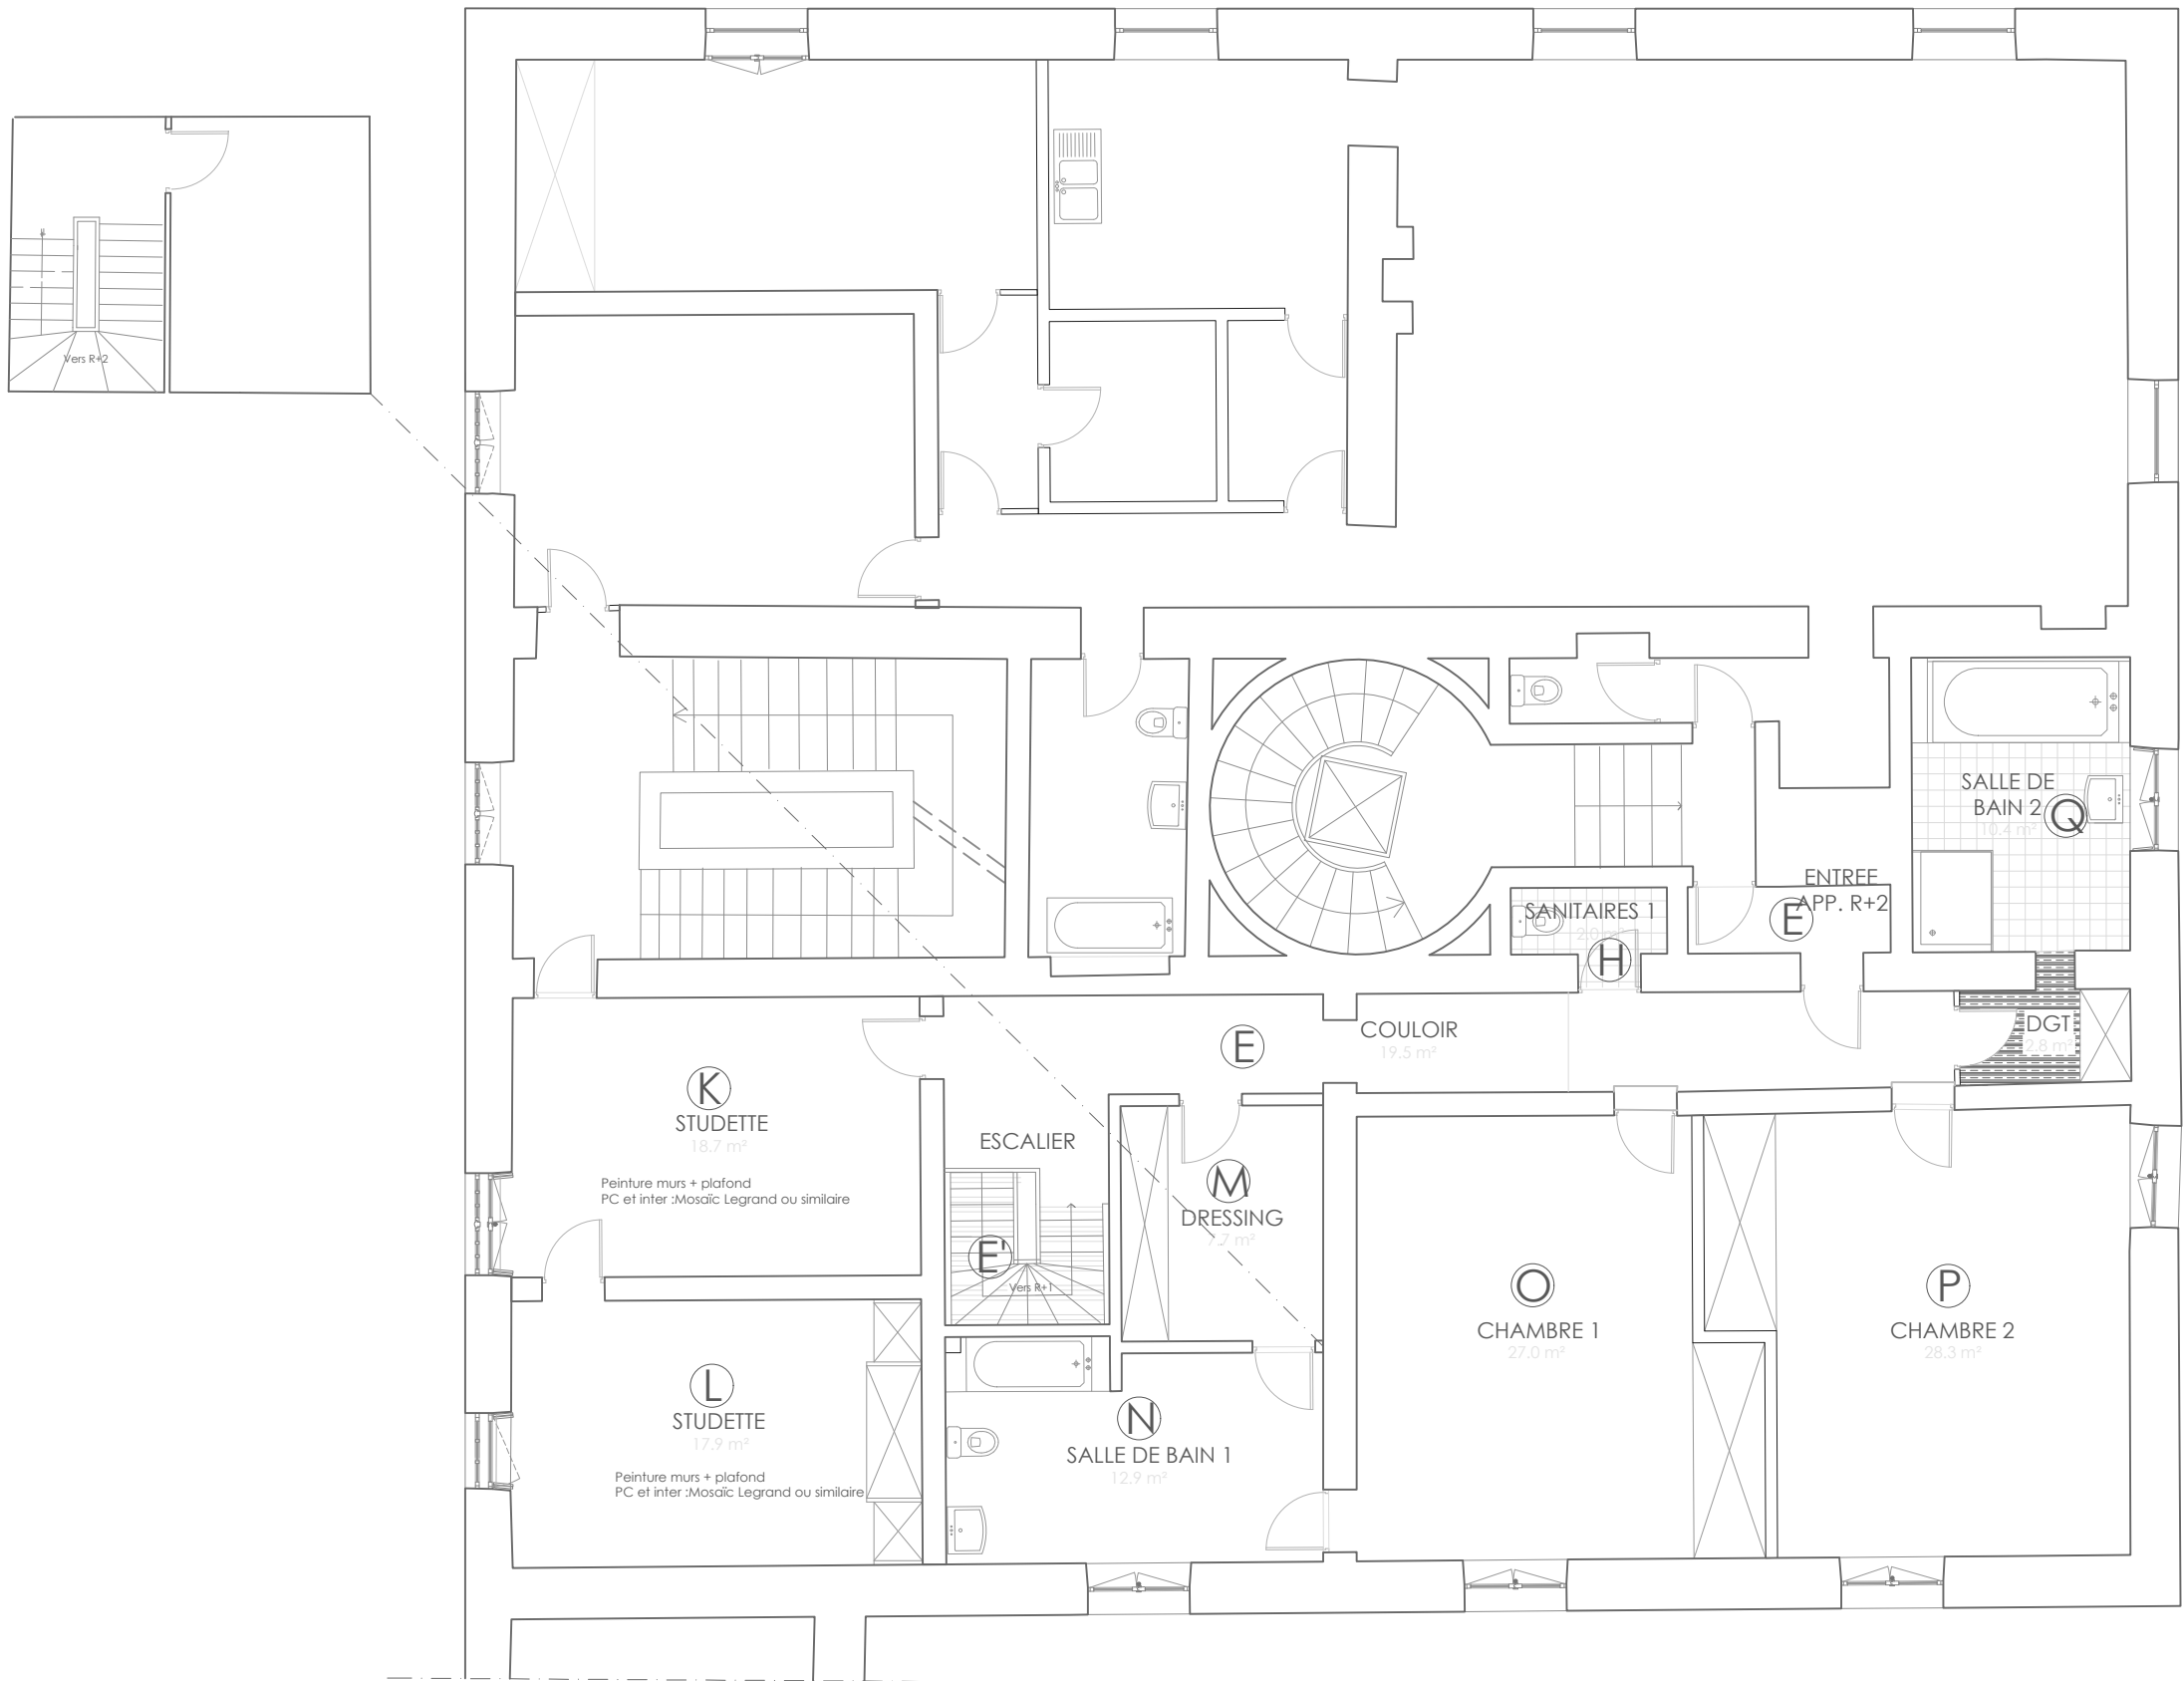


**PALAIS DE L'INSTITUT**  
23, quai Conti - 75006 PARIS

1 RUE DE SEINE  
APPARTEMENT RECEPTION ACADEMIE FRANCAISE  
LOT 4 SOLS SOUPLES / STRAT  
PLAN PROJET  
NIVEAU HAUT

0 5m

Institut de France - Service Conservation & Travaux - Février 2026 | 4-8.2 & 3 Haut