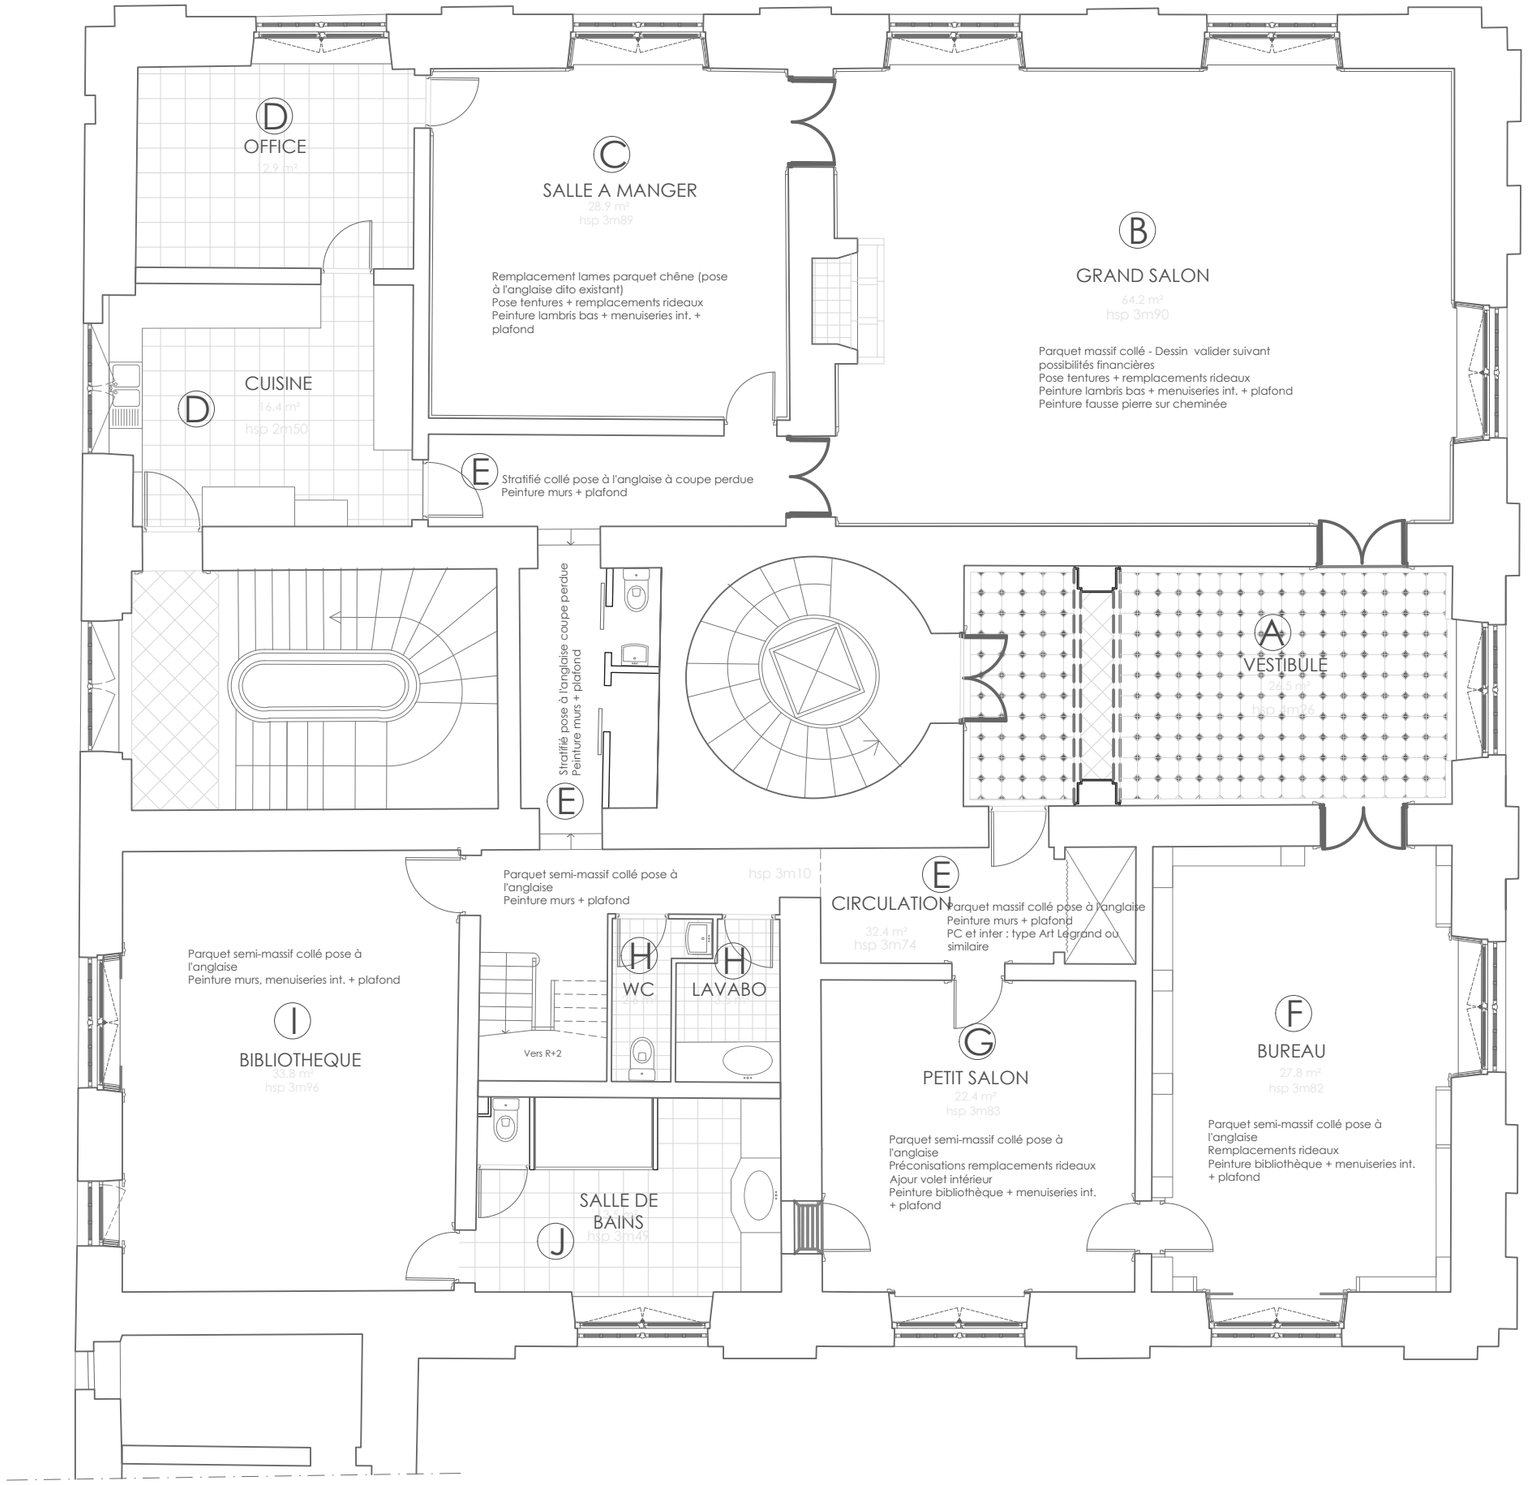

PALAIS DE L'INSTITUT
23, quai Conti - 75006 PARIS

1 RUE DE SEINE
APPARTEMENT ACADEMIE FRANCAISE
PLAN PROJET GLOBAL
NIVEAU BAS

0 5m

Institut de France - Service Monuments & Collections - Juillet 2025