RIVES & EAUX du Sud-Ouest

POUR UN AMÉNAGEMENT DURABLE DU TERRITOIRE

Maître d'Ouvrage : Rives & Eaux du Sud-Ouest

Maître d'Oeuvre : Rives & Eaux du Sud-Ouest – Direction de l'ingénierie

Département : Aude (11)
Commune : Saint Nicolas d'Aude, Sallèles d'Aude, Cérestre, Mirepeisset

Réhabilitation des sites de Somail et Robine
Aménagement portuaire - Canal du Midi

Diagnostic

Plan topographique

Planche 1

Etat des lieux

Indice	Date	Modifications	Statut
0	15/10/2024	Première diffusion	
A	26/05/2025	Ajout commentaires VNF	

Validation : A Pujol	Echelle : 1 / 500	Format : 2100 x 594
Dessin : G Delhecq		Folio : 1

Numéro : FHSB-DIAG-SIT-A-ECL-Topo-planche1
Nom fichier : FHSB-Somail & Robine-Topo-Batty.mdb

Rives & Eaux du Sud-Ouest
Société Anonyme d'Economie Mixte
Siège social : Chemin de Lamitis,
CS 10405, 31506 TARBES Cedex

Capital : 29 297 905,00 €
332 780 213 RCS Tarbes
SIRET 332 780 213 00517
Code activité principale exercée : P8300Z/78E223
Code APE 8430Z

Contacts :
Tél : 05 62 51 71 49
Email : contact@rivesdeleau.fr
www.rivesdeleau.fr

Relevés topographiques 02-06/05/2024
Système de coordonnées : RF Lambert CC43 / Z NGF

Légende

- Haut de berge
- Pied de berge
- Haut Mur
- Pied Mur
- Niveau d'eau
- Borne d'amarrage bois
- Borne d'amarrage fer
- Poteau bois
- Zone d'inspections subaquatiques

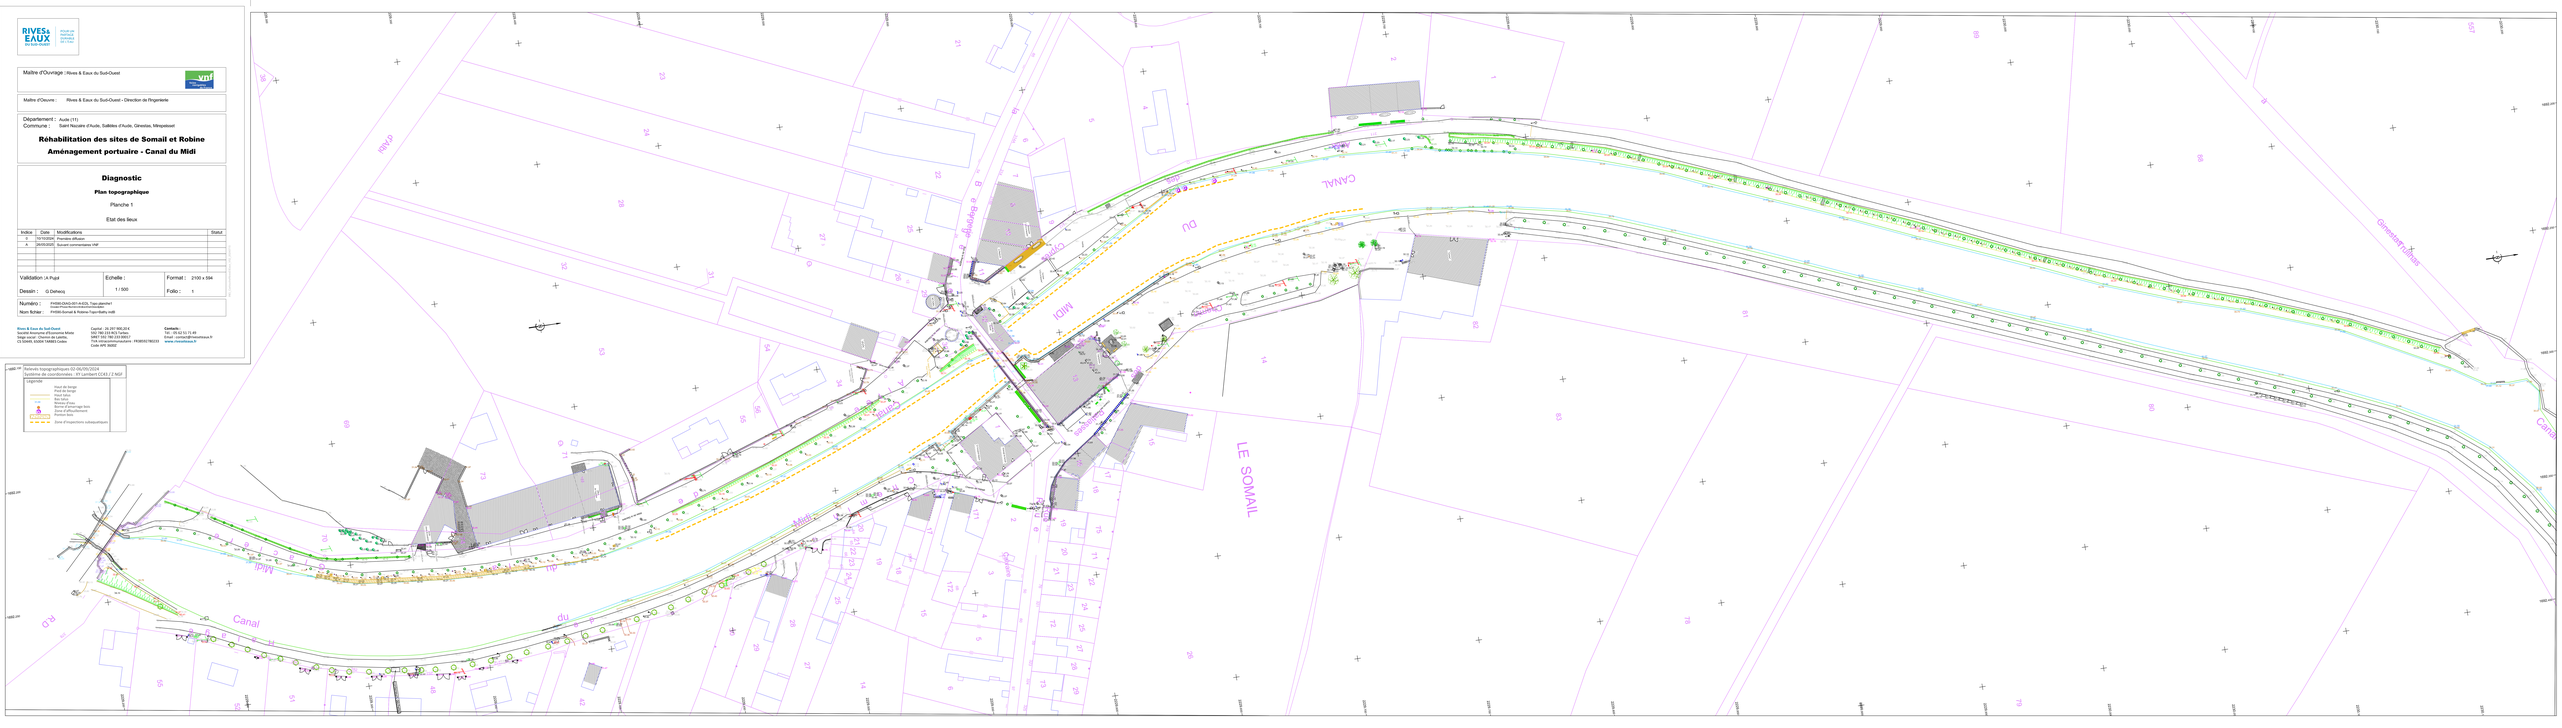
CANAL DU MIDI
LE SOMAIL
Canal du Midi
Canal
Canal de la Robine
Canal de Jonction
Canal de Jonction
Canal de Jonction