

Réhabilitation des sites de Somain et Robine


Diagnostic

Relevé bathymétrique berges:


Le Somaï rive gauche

[illegible]

Le Somaill Rive gauche amon

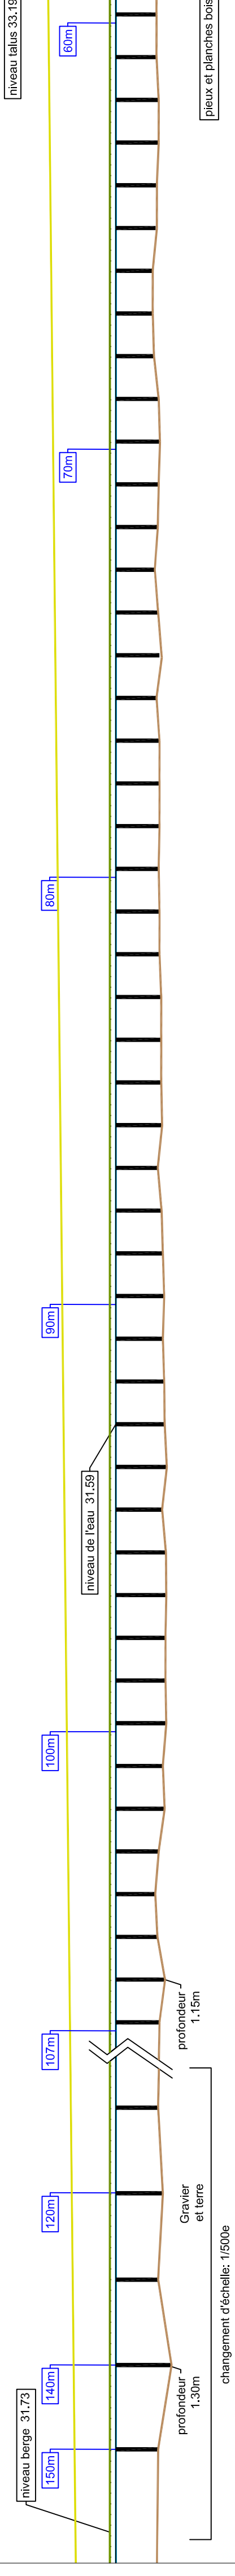

Péniche épicerie

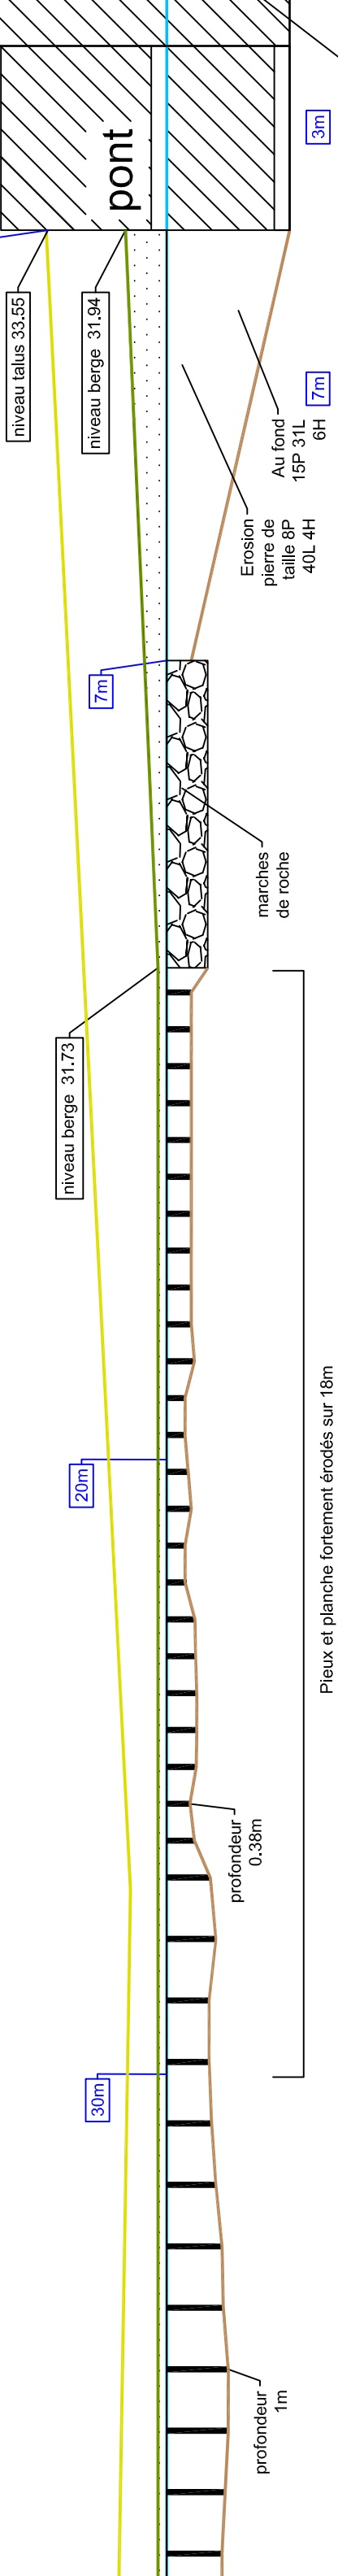

Le Somaïl Rive gauche

